


Sanitair: unit A (schaal 1 : 50)

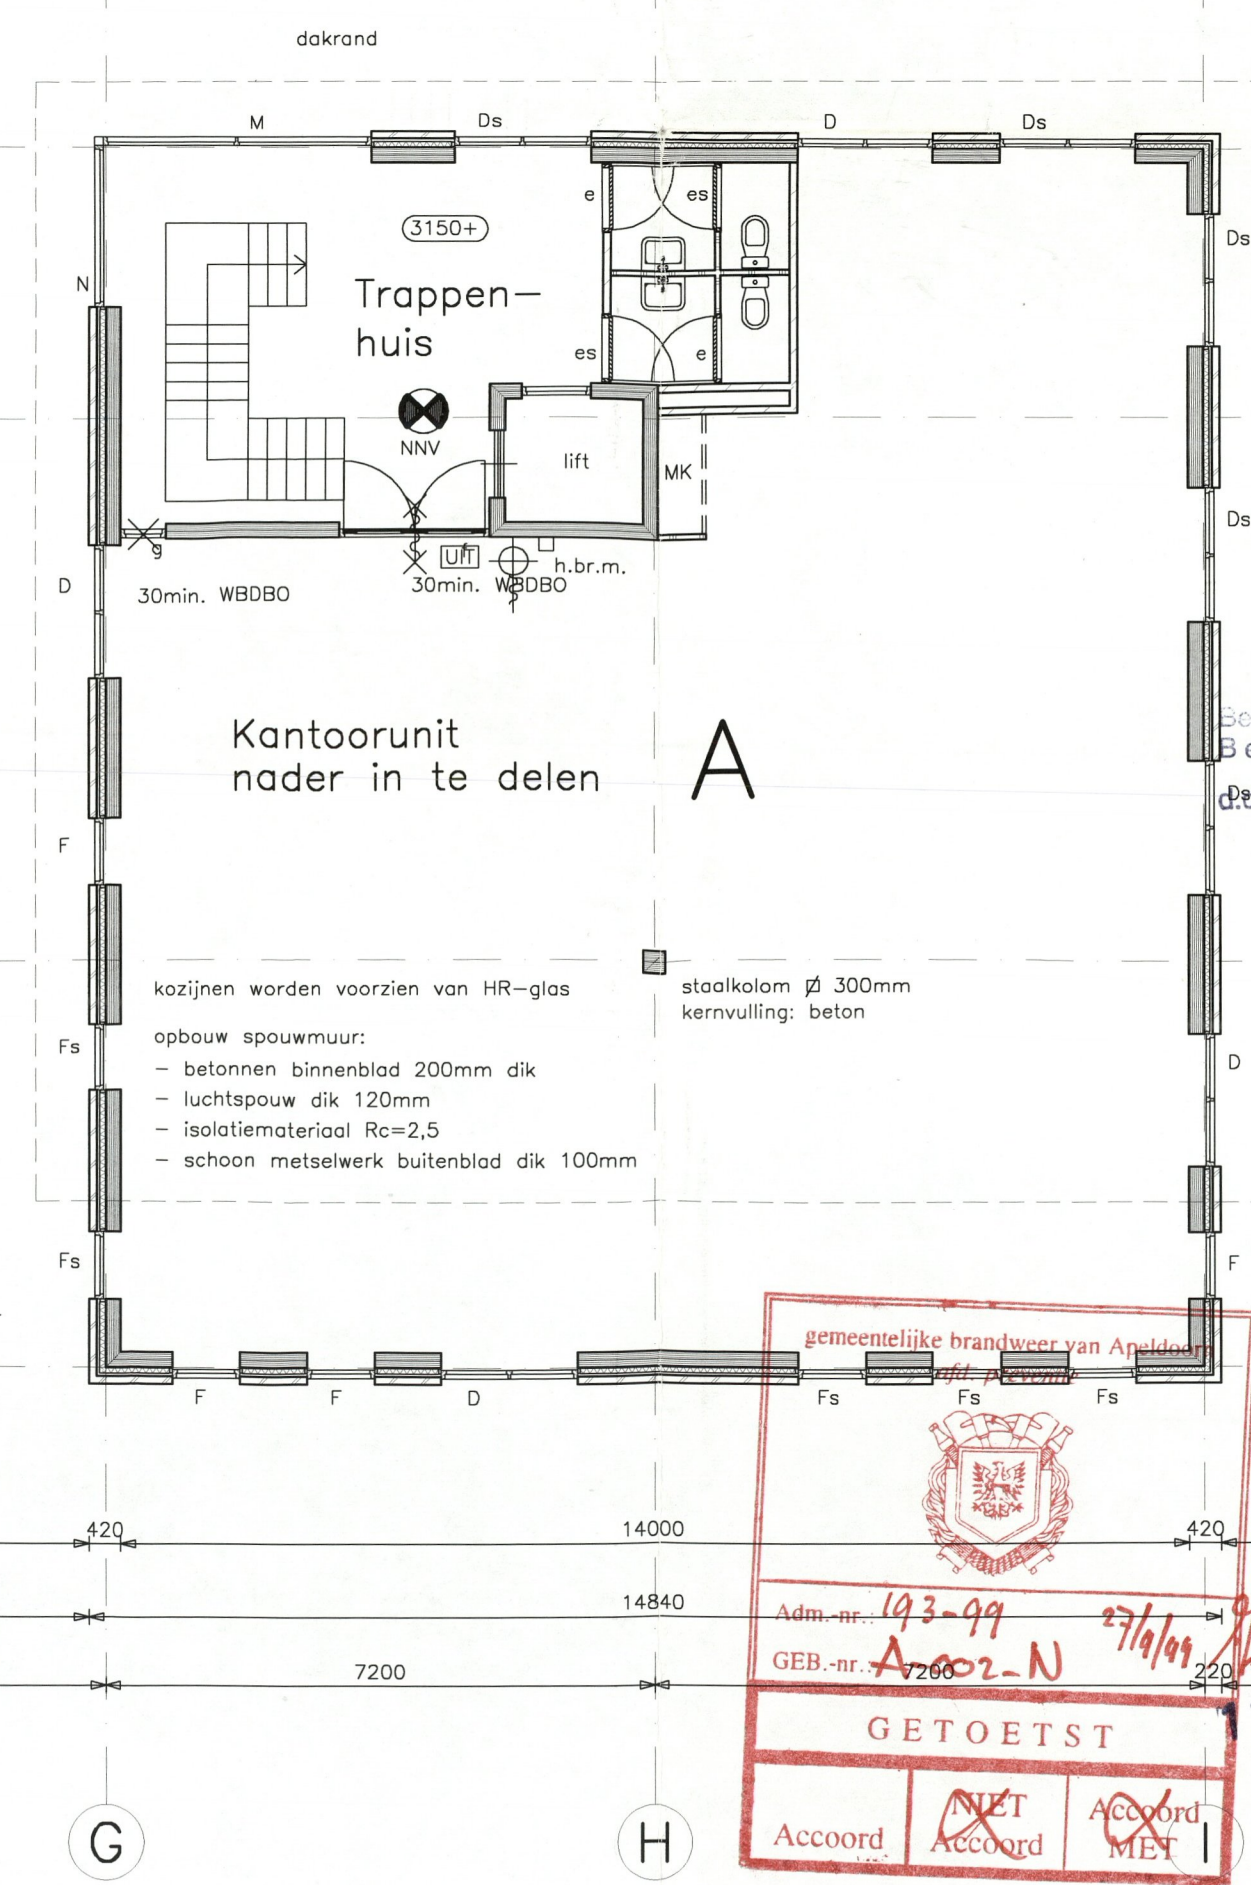

- RENOVOOI:**
- MK meterkastruimte
  - UIT bordje "uit"
  - NU bordje "nooduitgang"
  - NNV nacht- noodverlichting
  - h.br.m. brandslanghaspel 20.20.6
  - h.br.m. hand brandmelder
  - N/6 sproeischuimblusser 6 kg. geschikt voor brandklassen A en B
  - 30min. WBDBO kozijn 30 minuten weerstand tegen branddoorslag en brandoverslag
  - 30min. WBDBO zelfsluitende deur 30 minuten weerstand tegen branddoorslag en brandoverslag
- Overige brandvoorzieningen conform Bouwbesluit bij definitieve indeling kantoor-units  
Kantoor voorzien van een ontruimingsinstallatie die ter goedkeuring aan de brandweer moet worden voorgelegd
- Electra-voorzieningen conform NEN 1010  
bij definitieve indeling kantoor-units

Bekend bij besluit van  
B en W van Apeldoorn  
d.d. 1 - 3 NOV 1999  
De Secretaris  
L. Braunstahl - bna  
b.j. Ballewkes  
h.j. van laar  
g.j. Zwerus - bna



nieuwstraat 27  
7311 hz apeldoorn  
postbus 649  
7300 ap apeldoorn  
tel. (055) 521 61 77  
fax (055) 521 54 10  
e-mail info@mtbarchitecten.nl  
internet www.mtbarchitecten.nl

project Kantorenproject aan de  
Amerfoortseweg 15 te Apeldoorn


opdrachtgever Borchese Vastgoed Projecten  
Postbus 111  
8280 AC Genemuiden

fase **BESTEKTENING**

onderwerp **1e Verdieping**

datum 28-06-1999 gew. datum 15-07-1999  
Sj.B. 23-08-99  
03-09-1999

schaal 1 : 100  
get. W.F.v.B.  
afm. 841x594mm  
werk 98001  
blad 24

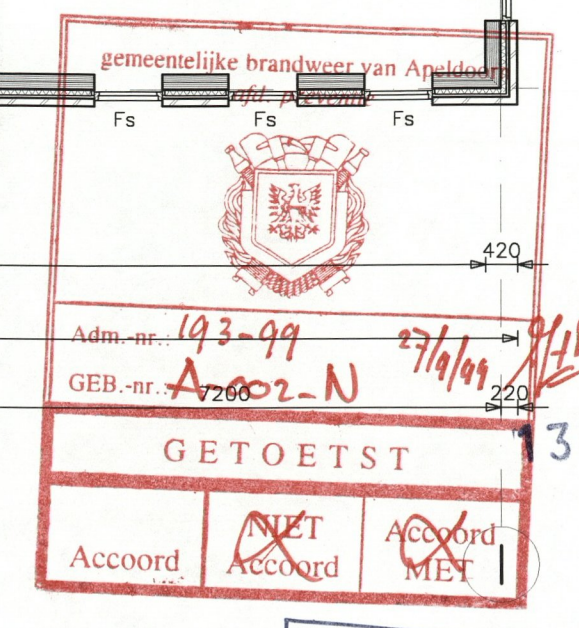

- 7 SEP 1999  
Ingekomen  
Afdeling Bouwtoezicht

1e Verdieping (3150+)