

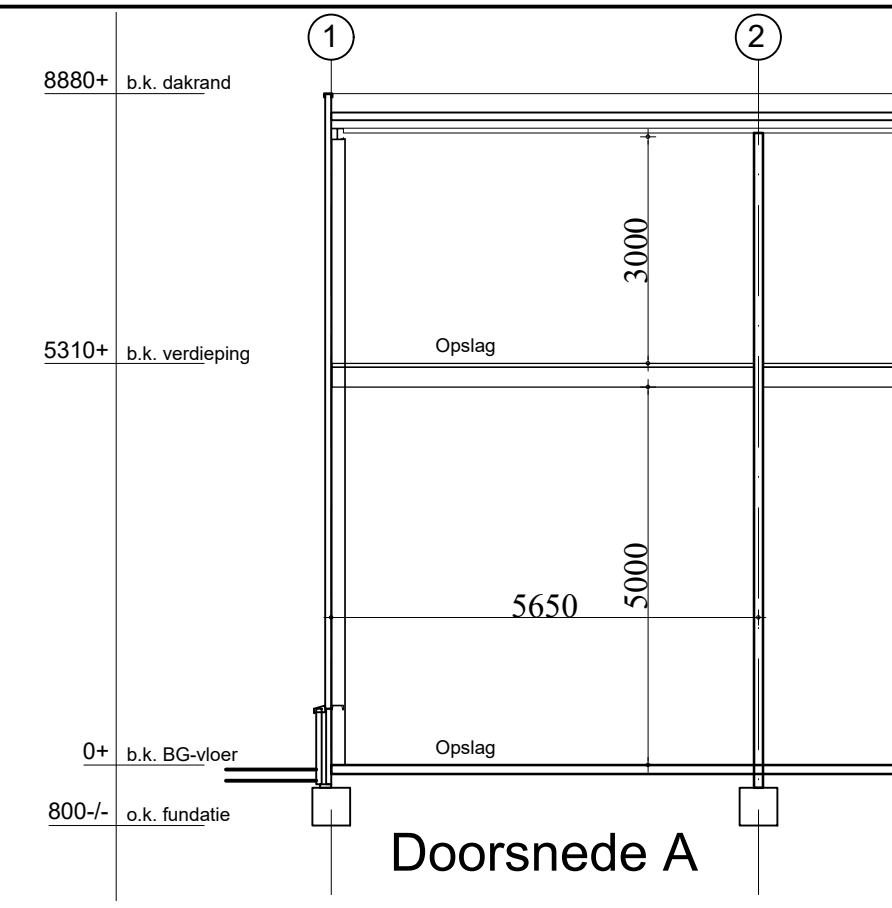


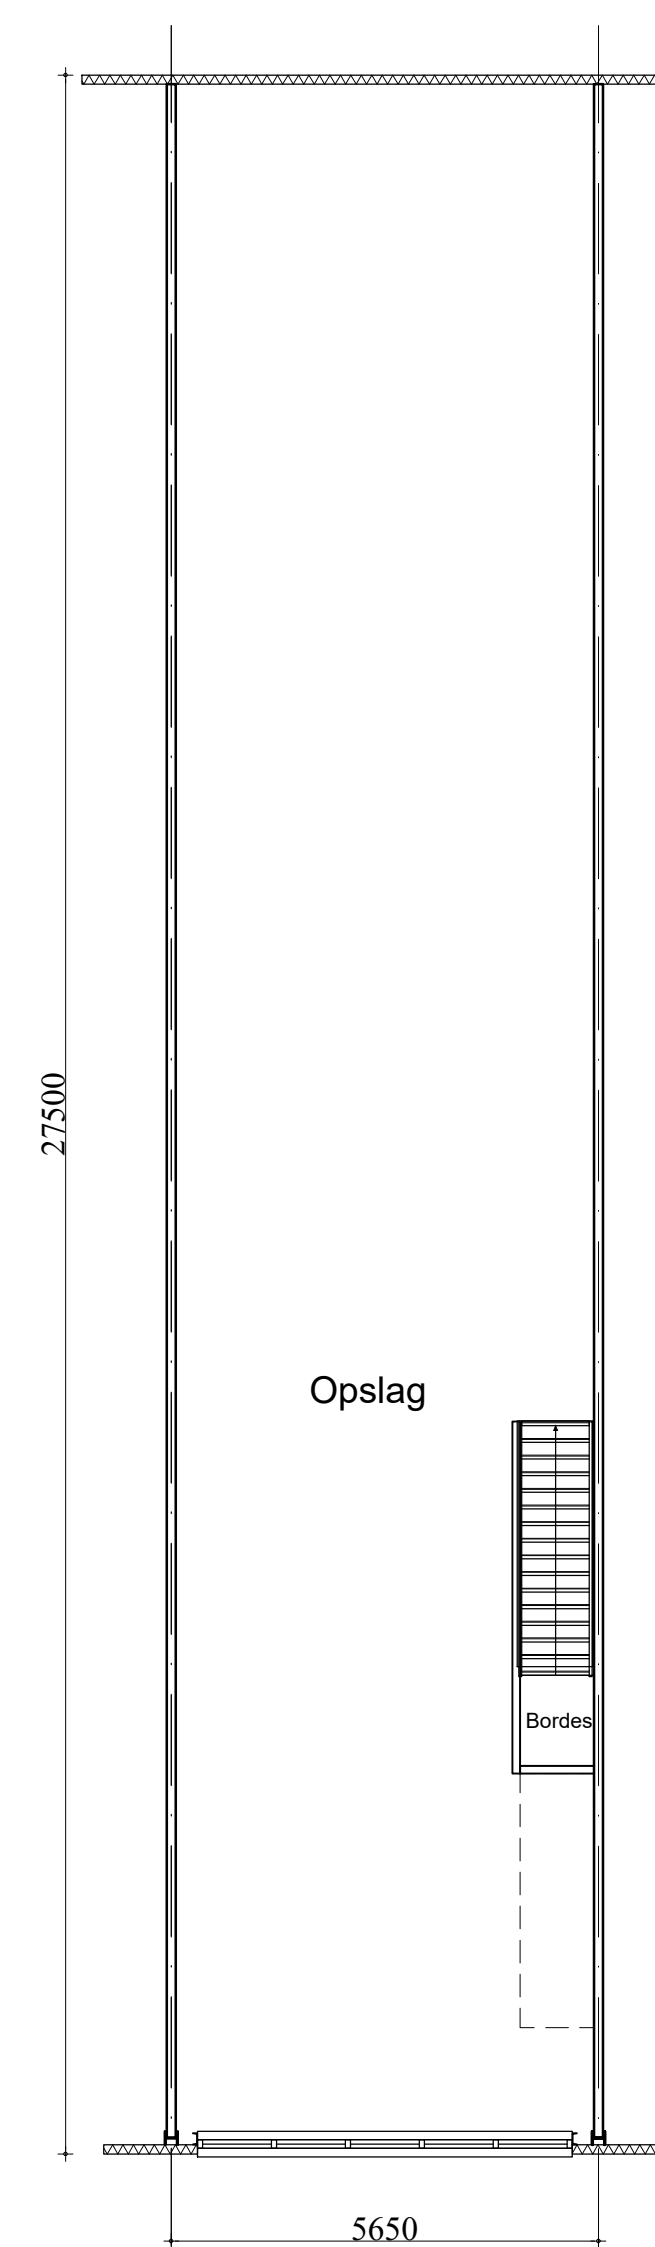

ONDERDEEL:	MATERIAAL:	KLEUR:
GEVELS: * Gevel * Borstwering	Stalen Sandwichpaneel Beton	Lichtgrijs Betongrijs
GEVELOPENINGEN: * Kozijnen * Deuren en ramen	Aluminium Aluminium	Donkergrijs Donkergrijs
* Daktrim	Aluminium	Donkergrijs

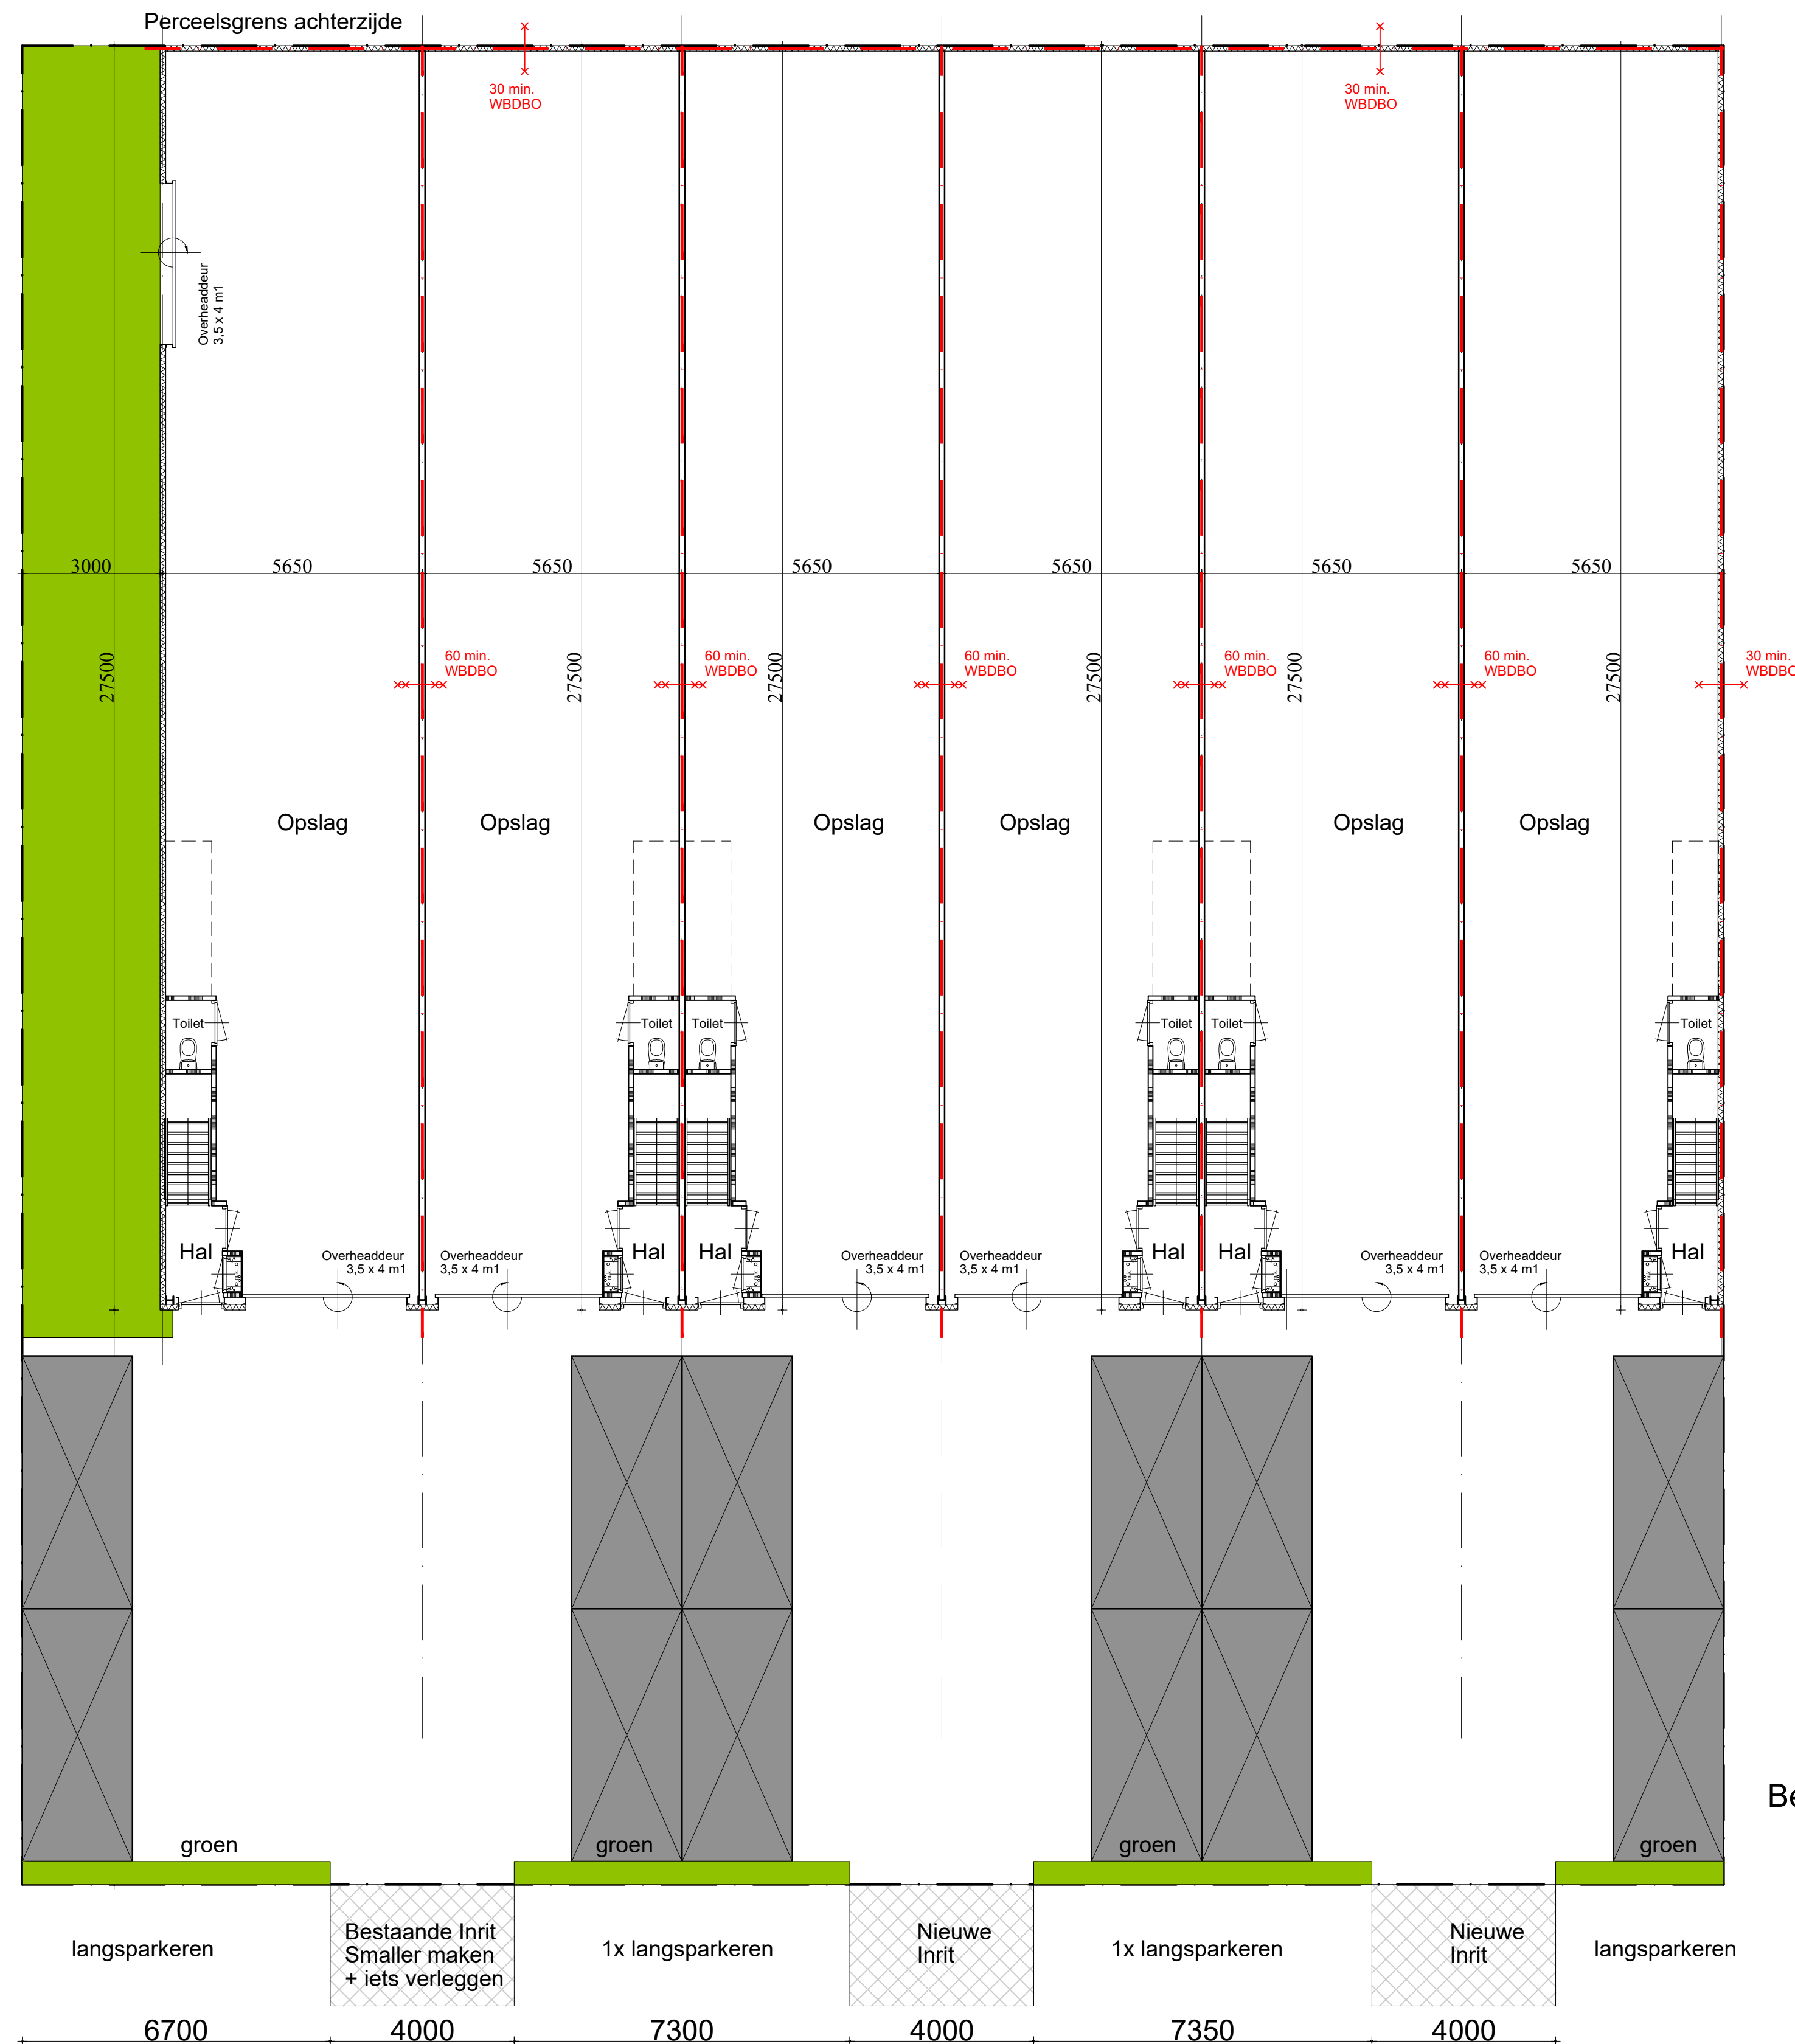

Begane Grond

MONEL
bouwmanagement

Van der Struik
Bouwkundig Teken- en Adviesburo

Dhr. O. Eroglu
Realiseren opslaghallen aan de Hamburgweg 5,
7418ES te Deventer
Plattegronden, doorsnede en aanzichten

datum: 26 feb. 2025
schaal: 1:100
tekener: G. v/d Struik

Van der Struik
Bouwkundig Teken- en Adviesburo
Dovenetel 7
7422 NV Deventer
T: 0570-513529
M: 06-15167767
E: info@vanderstruik.com
www.vanderstruik.com

23049-01-B