



1 Begane grond Bestaand
1:100

deuren zoeken

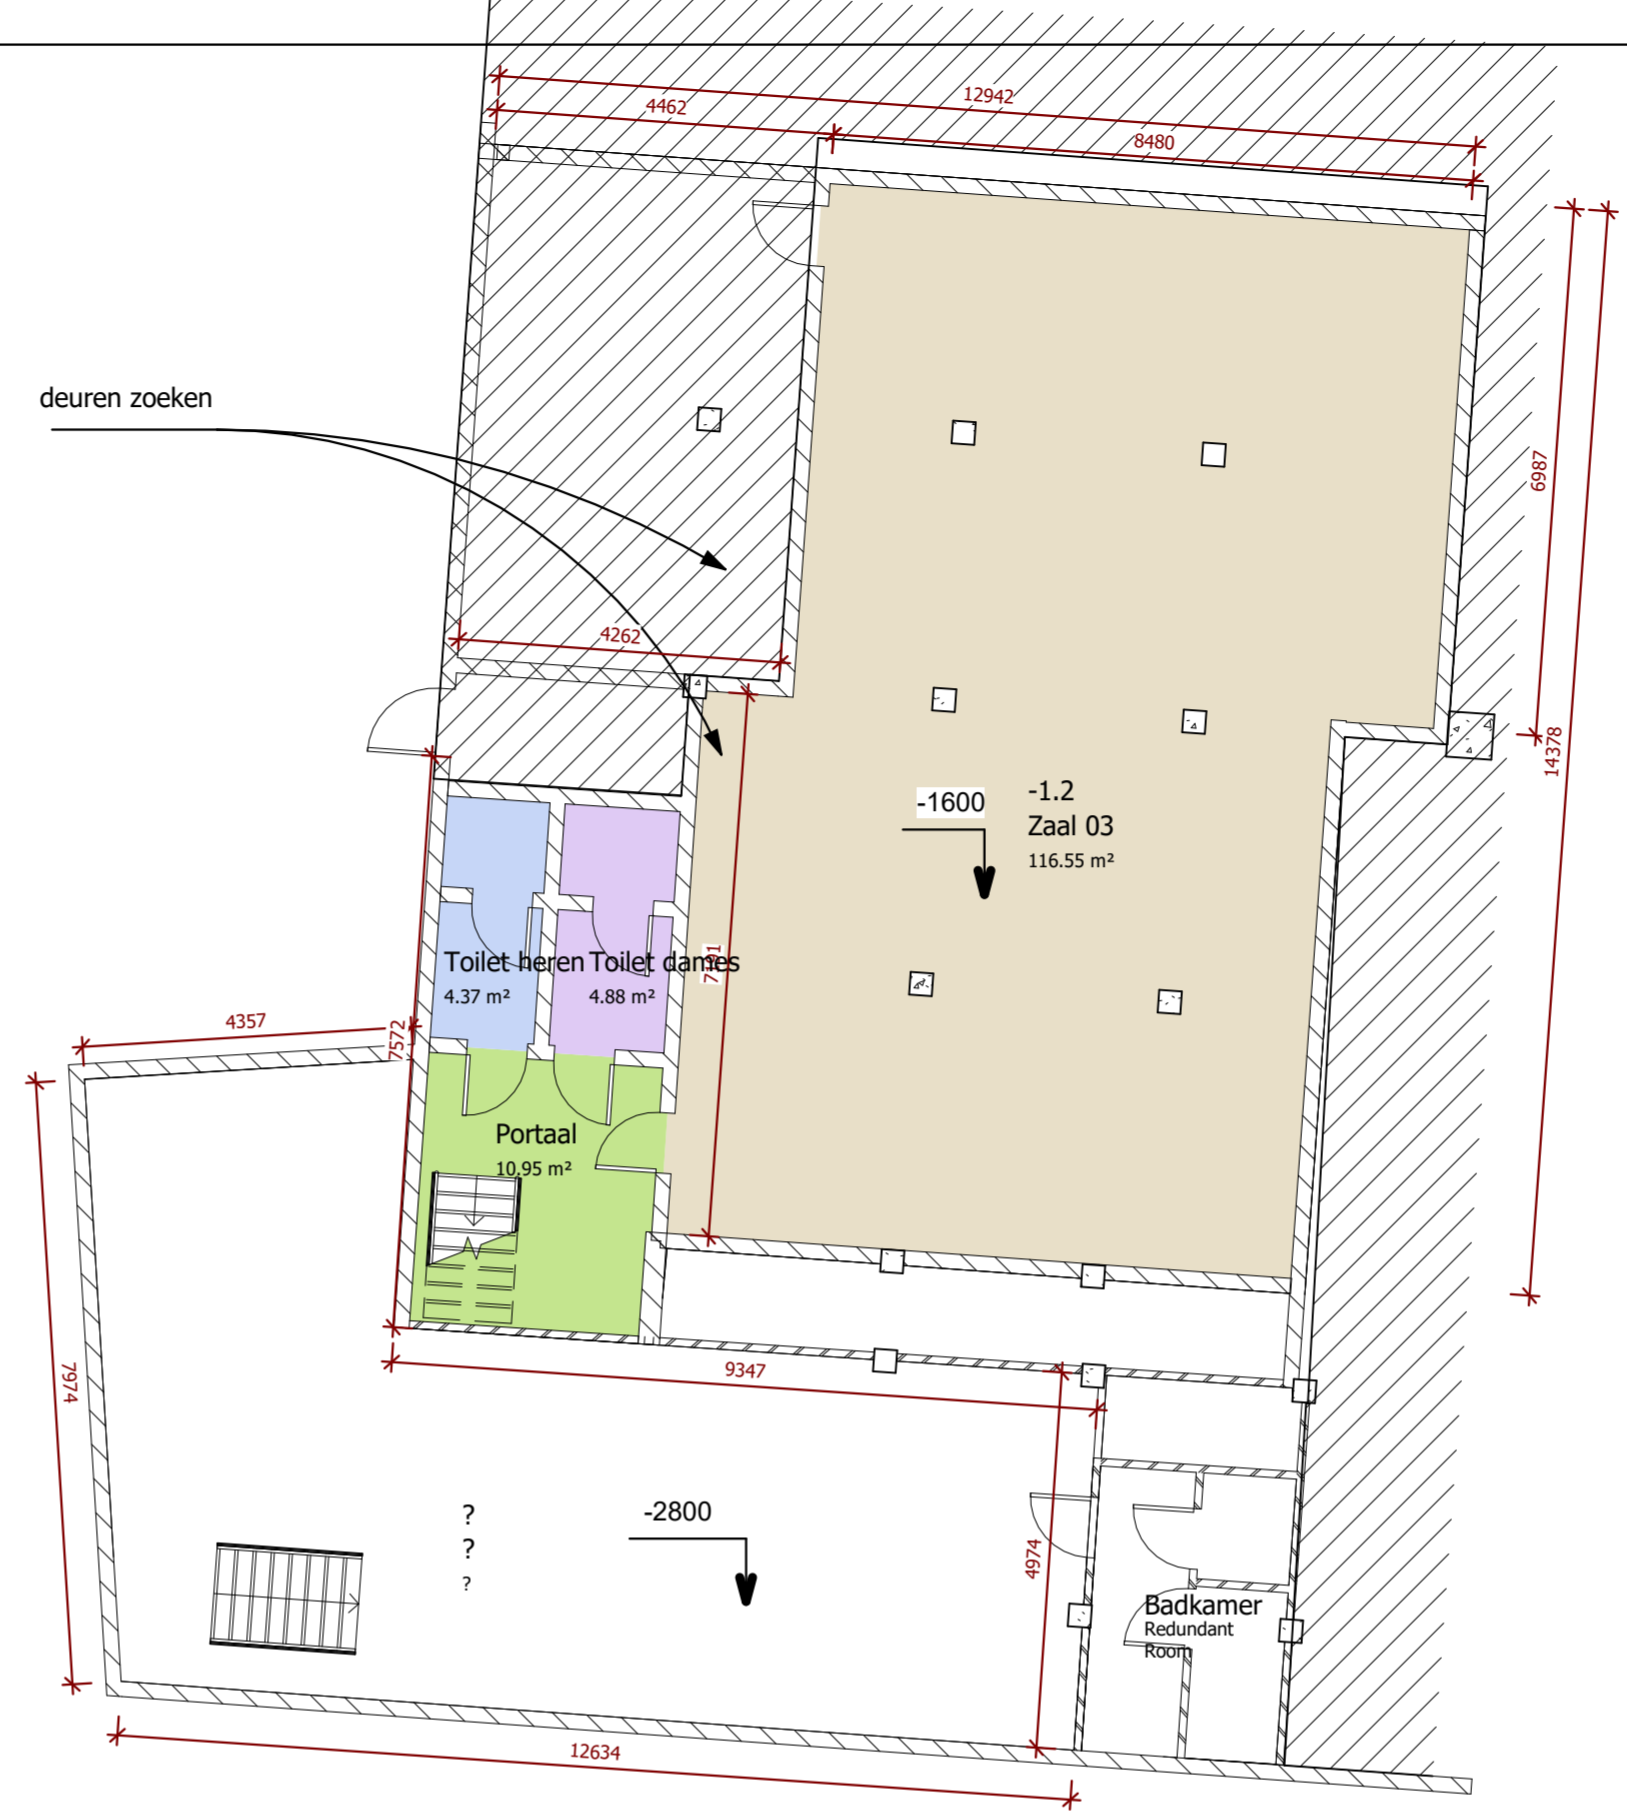

4 Kelder Bestand
1:100

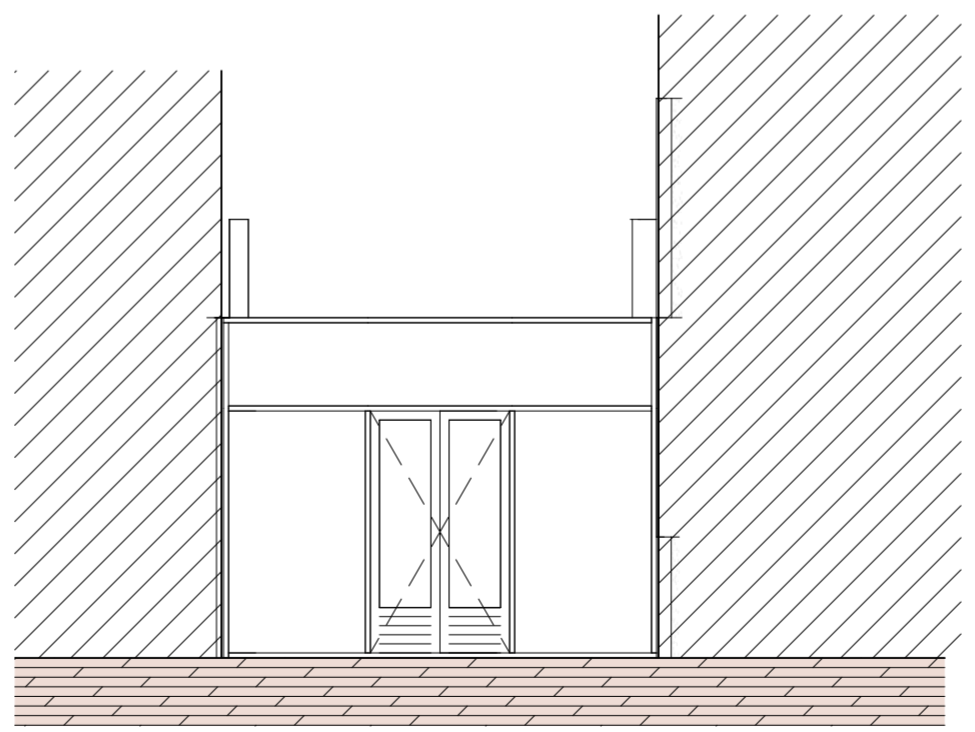




3 Voorgevel Bestand
1:100

Plan:
Plan voor het realiseren van een woning en flexibele werkruimten
aan de singelpassage 2 te Assen

RABARB
Architecten
Marktstraat 15
9401 JE Assen
Tel: 06-41196747
Mail: info@foep.nl

Inhoud:
Plattegronden bestaand

Datum: 20-03-2020
Getekend door: KyU
Formaat: A2
Opdrachtgever: Noordelijk Vastgoed
Werk nummer: 190904b
Blad nr. B02

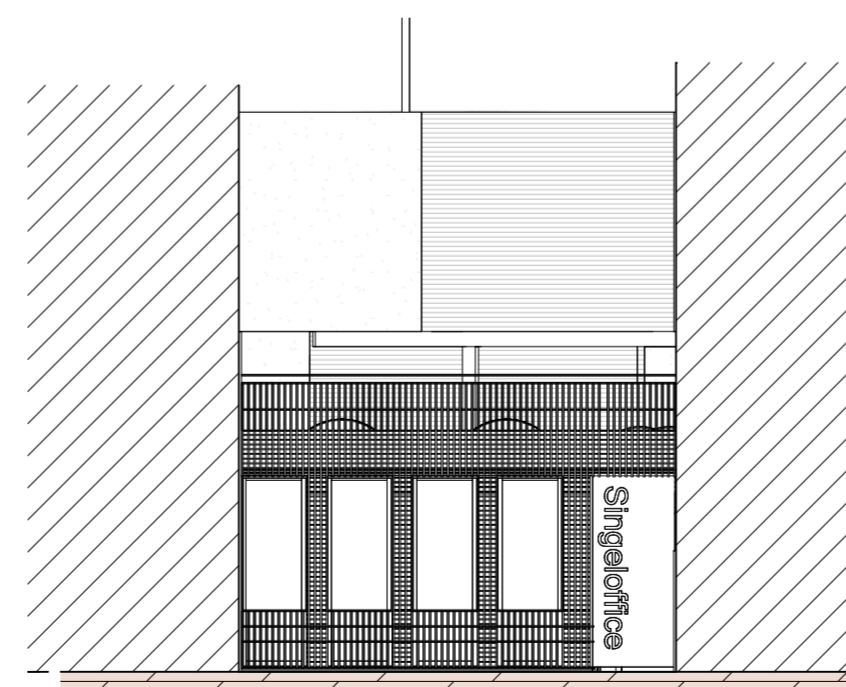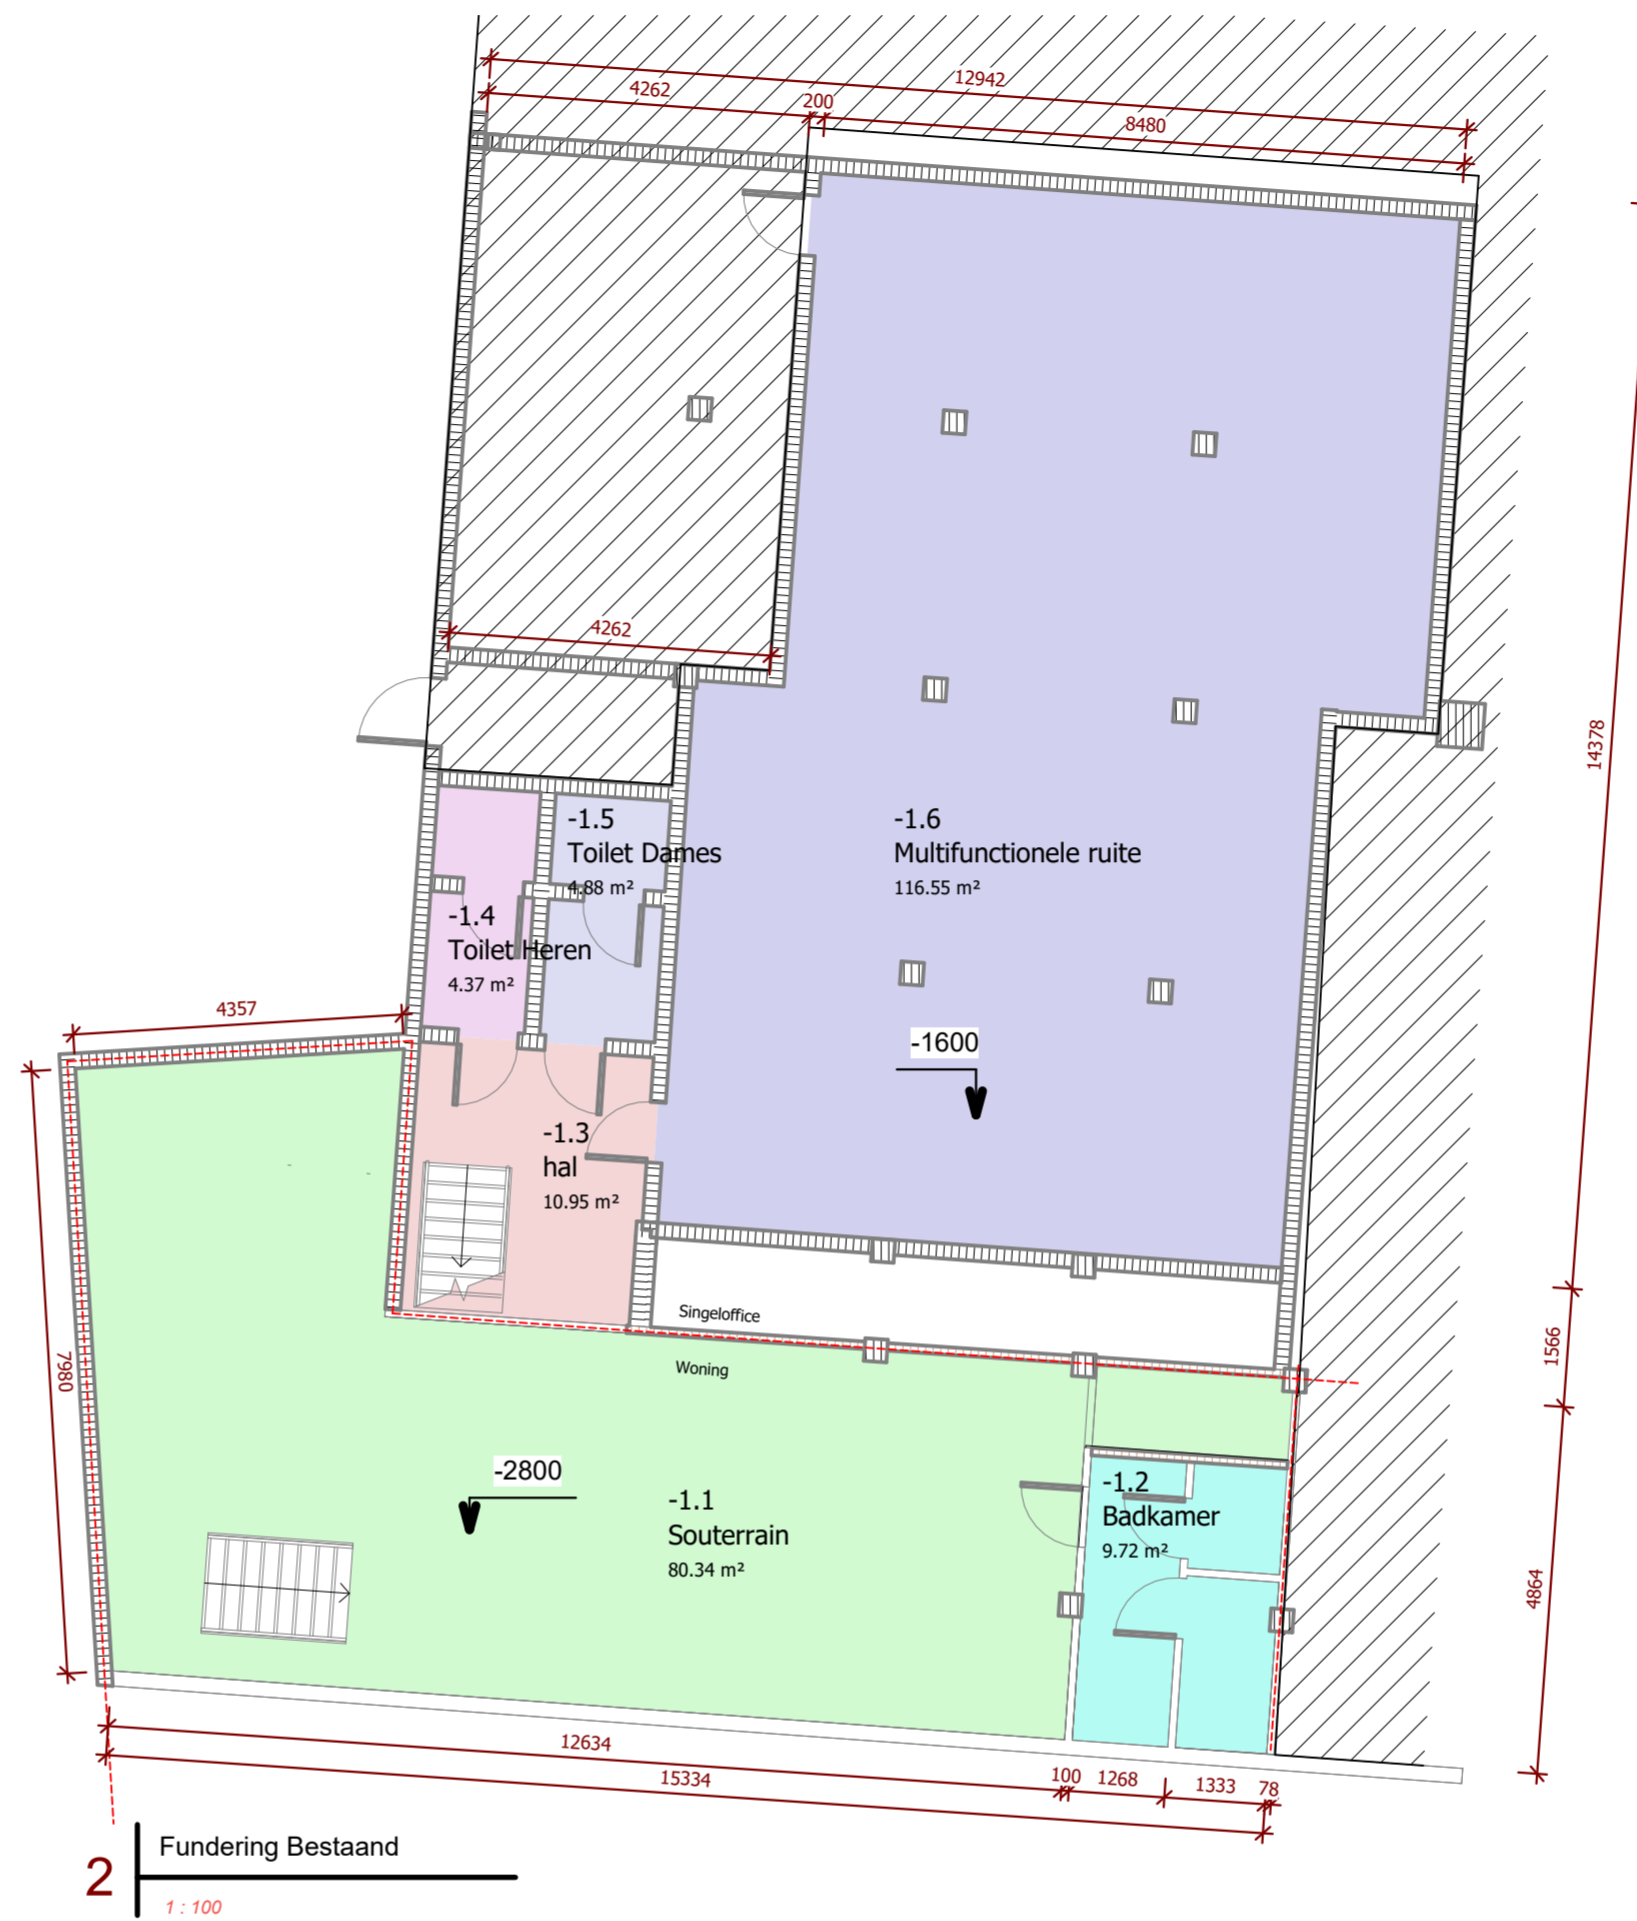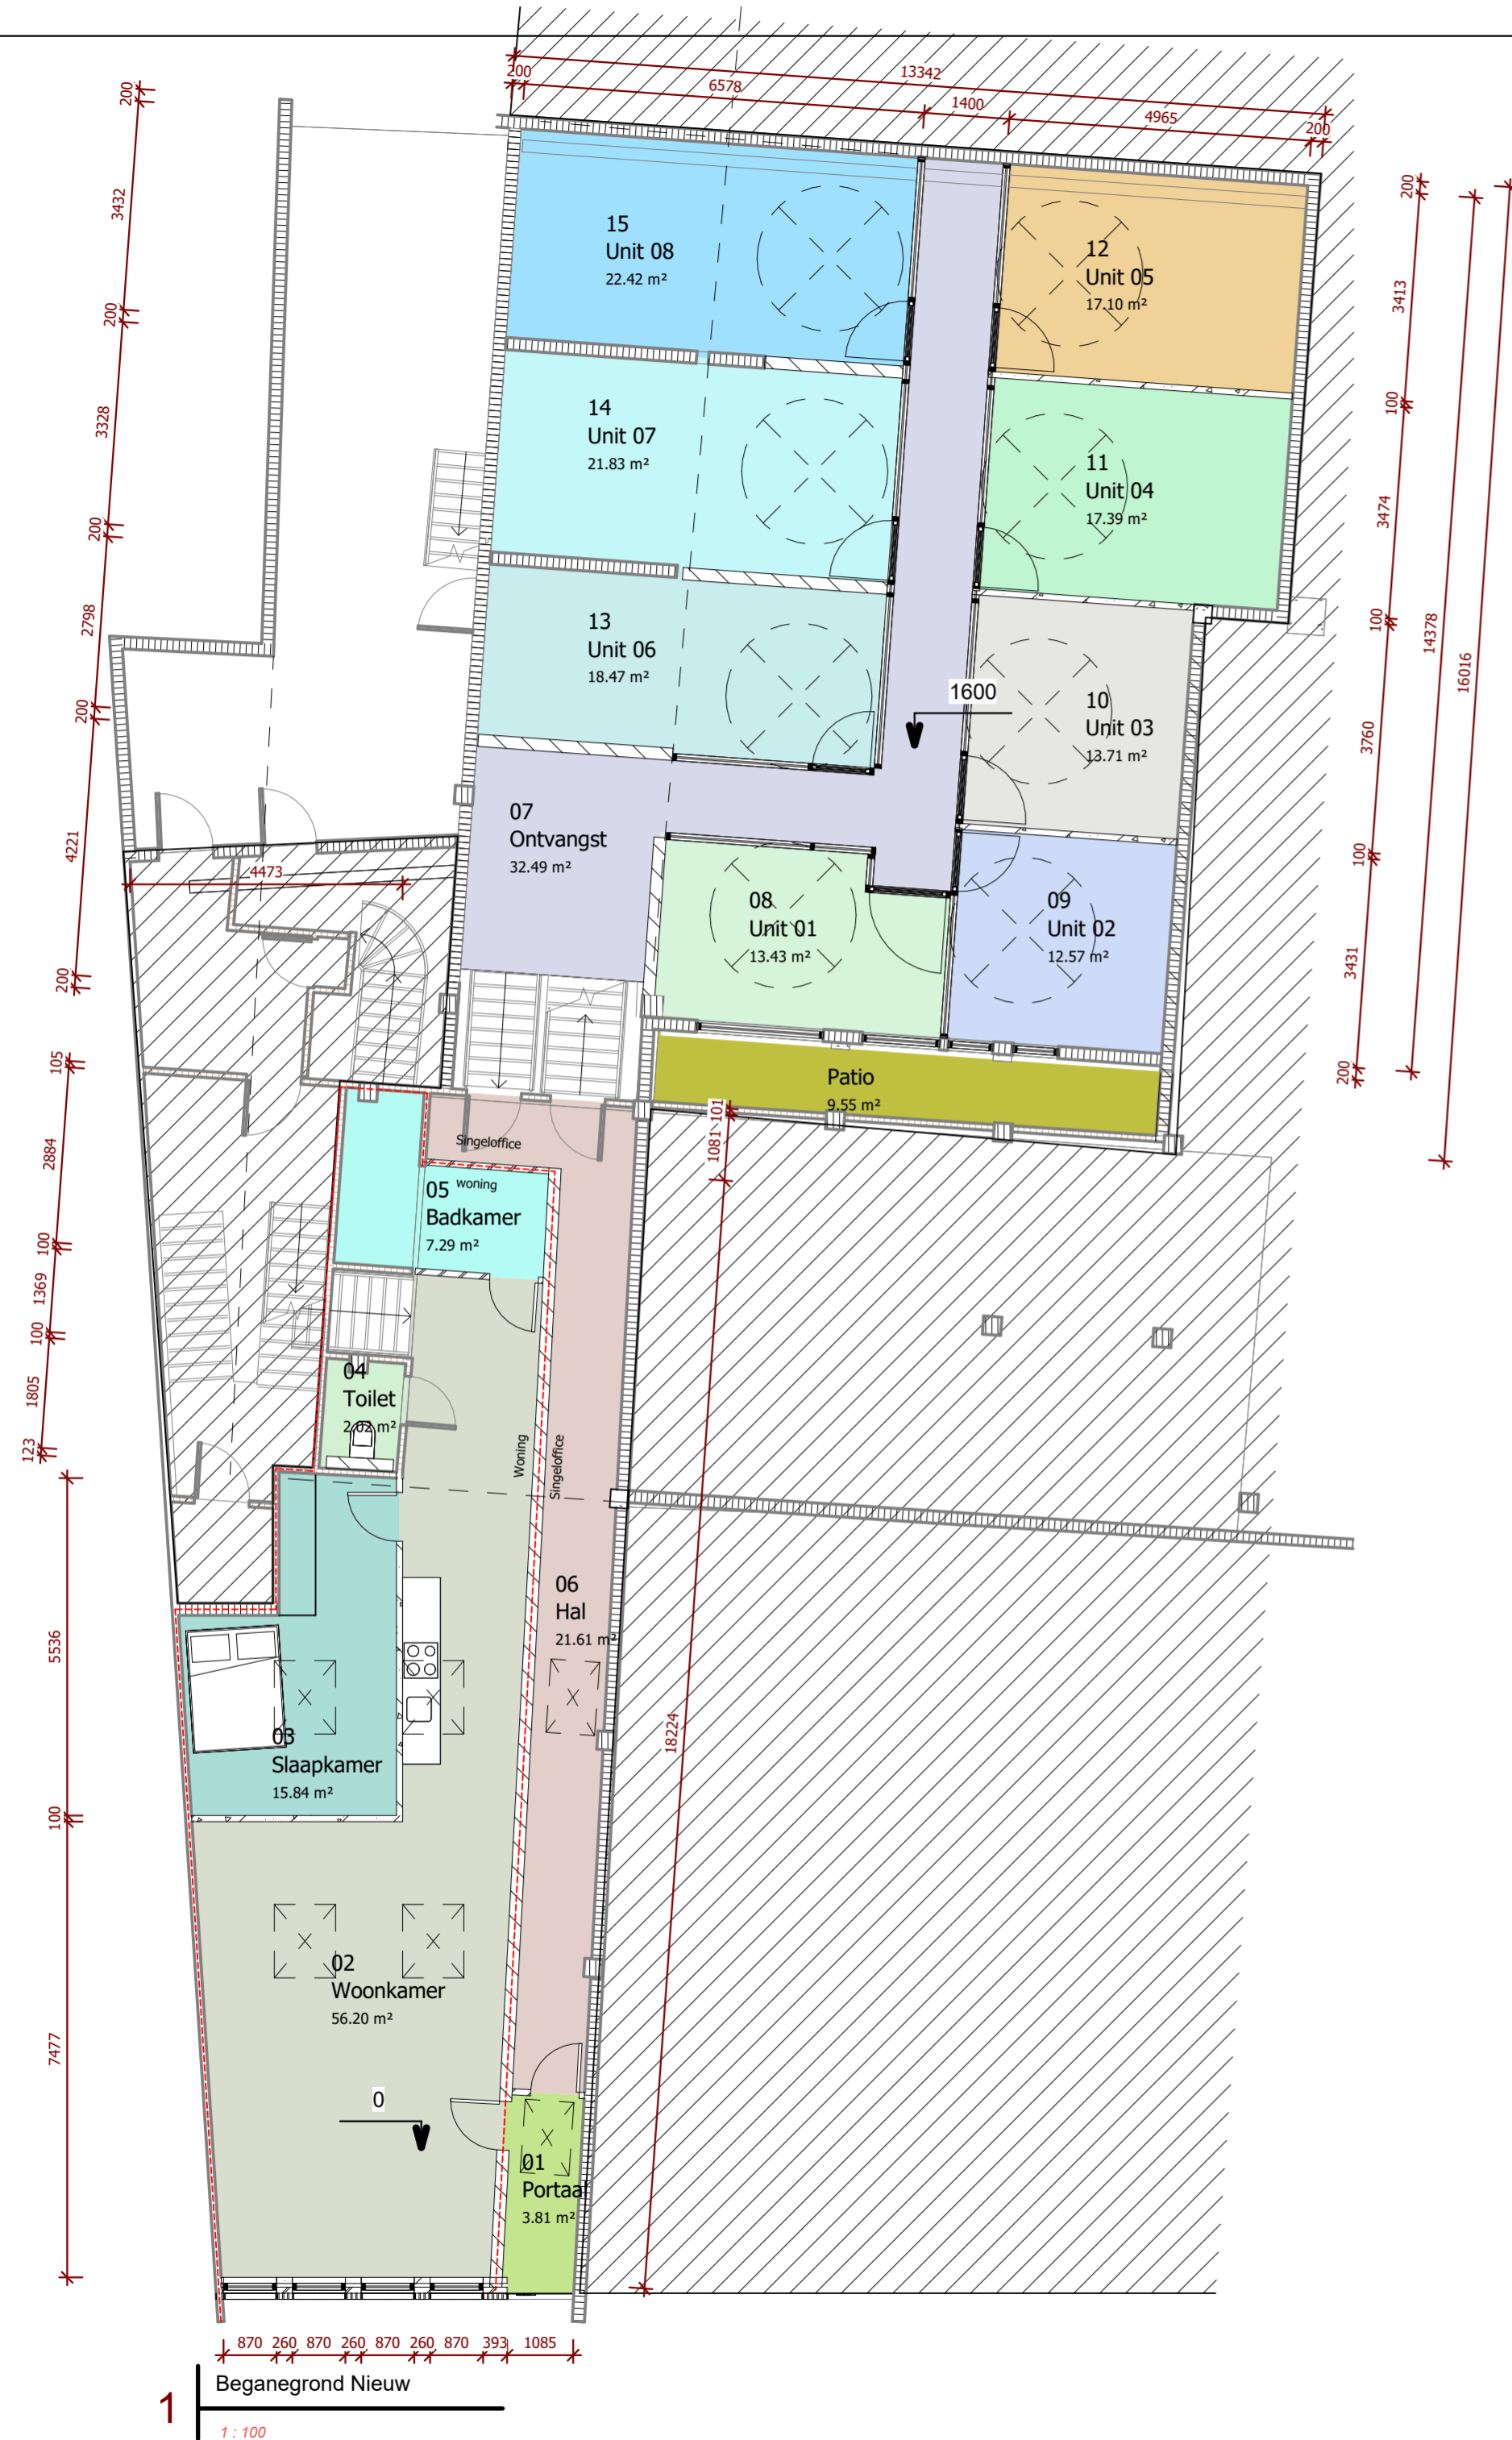

Plan:
Plan voor het realiseren van een woning en flexibele werkruimten aan de singelpassage 2 te Assen



Marktstraat 15
9401 JE Assen
Tel: 06-41196747
Mail: info@foep.nl

Inhoud:
Plattegronden nieuw

Schaal: 1:100
Opdrachtgever:
Noordelijk Vastgoed

Datum: 20-01-2020
Getekend door:
KvU
Formaat:
A2
Werk nummer:
190904b

Gewijzigd:
Blad nr.
B03



Voorgevel



Woonkamer appartement



Straatbeeld



Flexibele werkruimten

Plan:
Plan voor het realiseren van een woning en flexibele werkruimten
aan de singelpassage 2 te Assen



Marktstraat 15
9401 JE Assen
Tel: 06-41196747
Mail: info@foep.nl

Inhoud:
Impressies

Schaal: nvt
Opdrachtgever:
Noordelijk Vastgoed

Datum: 20-03-2020
Gewijzigd:
Getekend door:
KvU
Formaat:
A2
Werk nummer: 190904b
Blad nr.: B04