




oost gevel

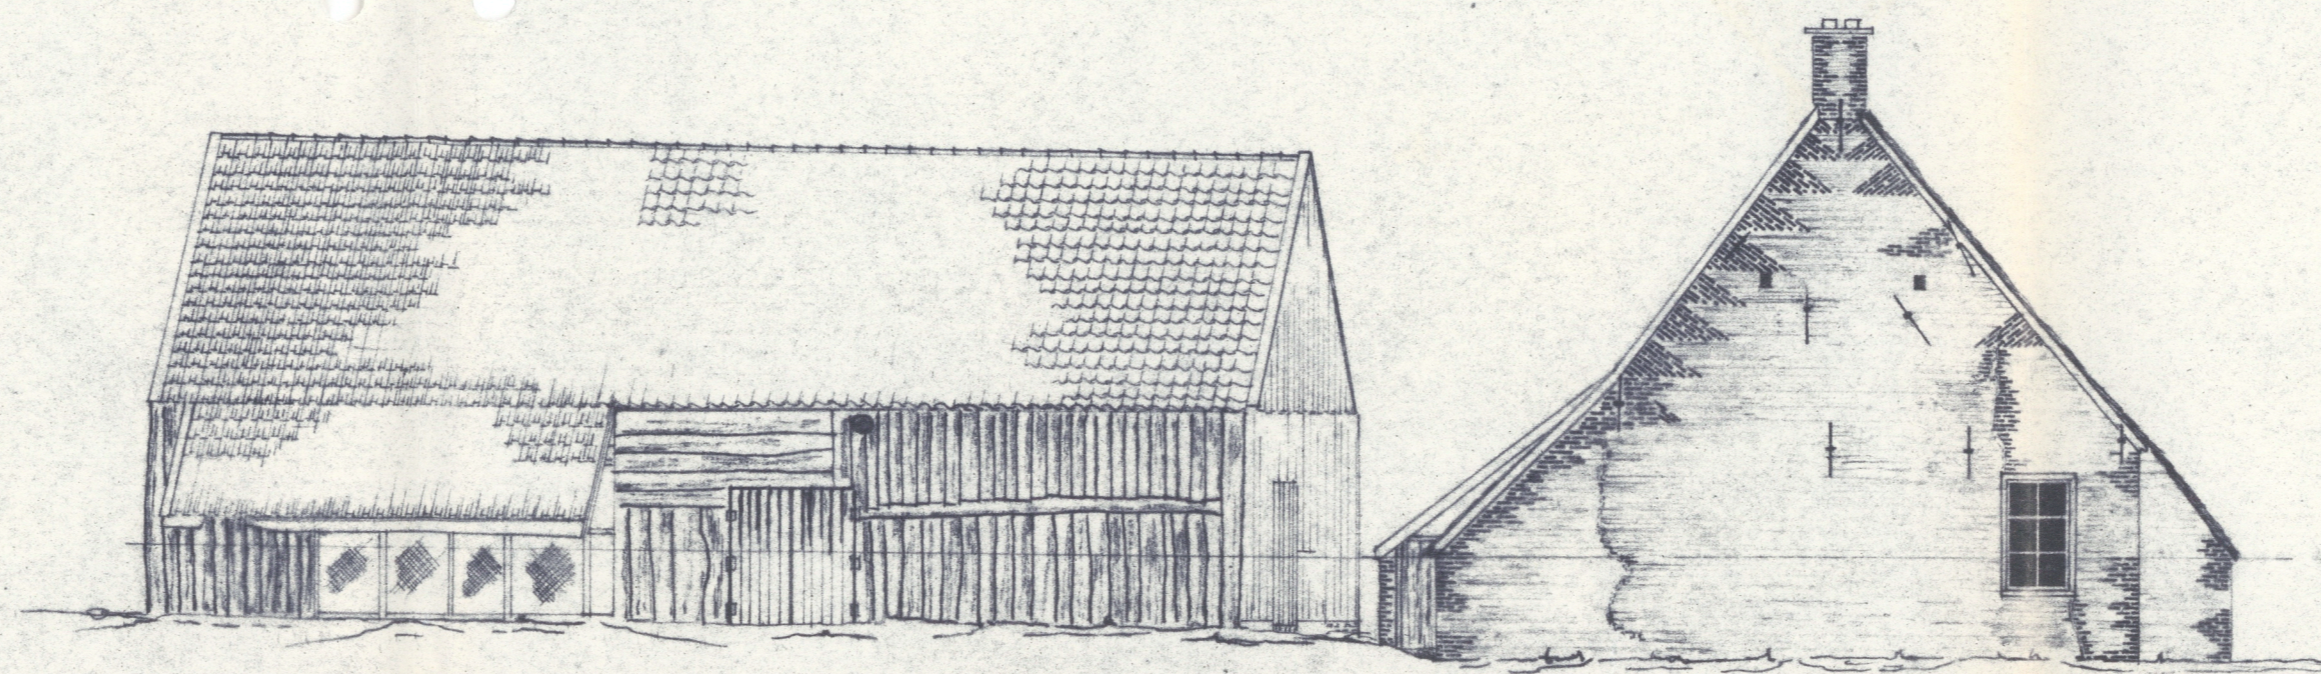


west gevel

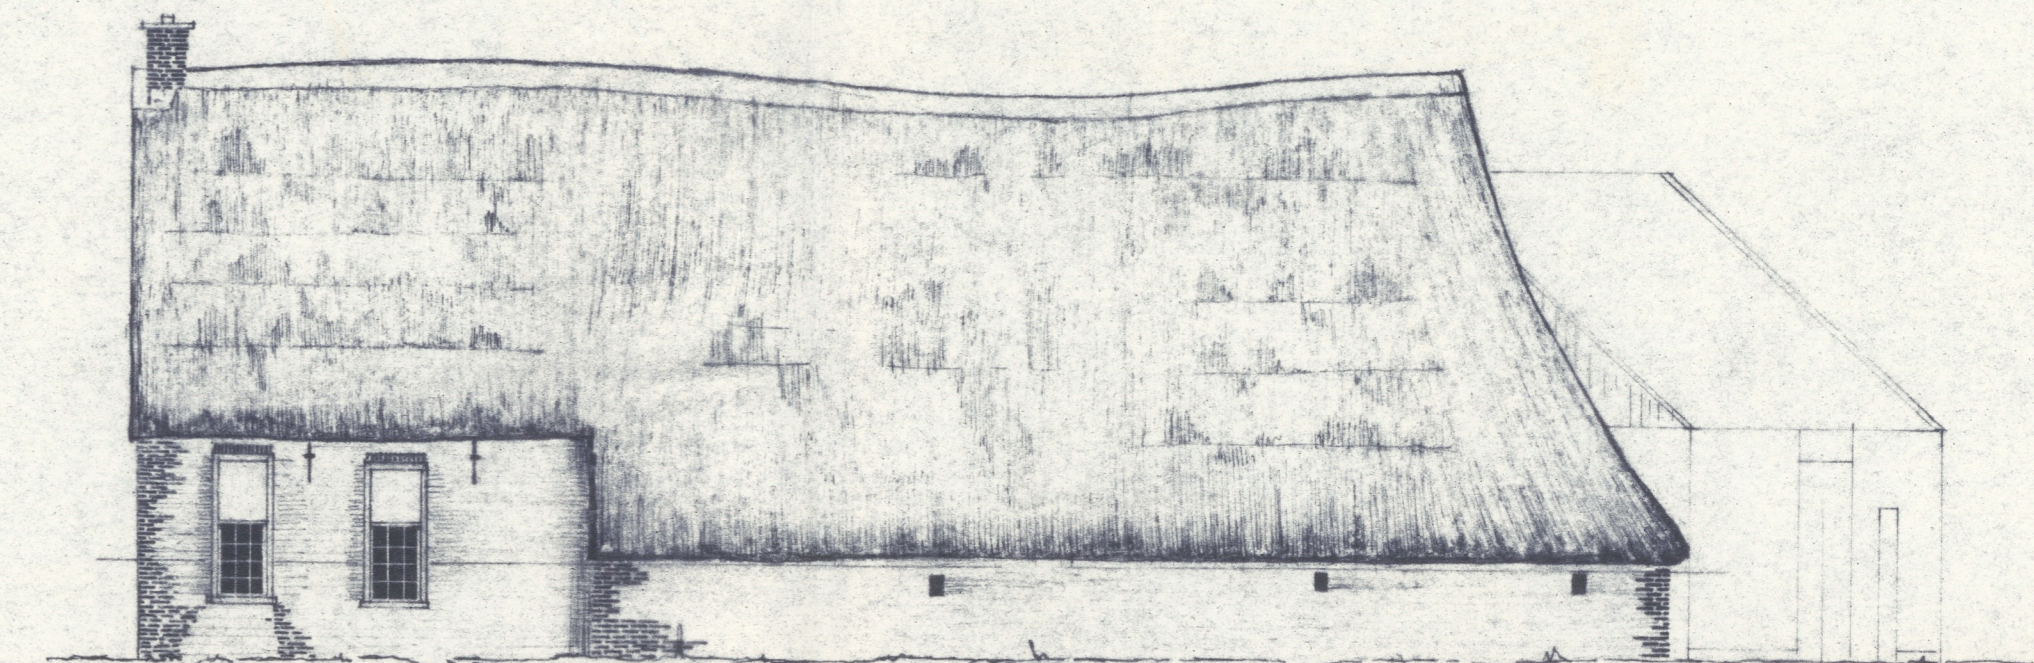


zuidgevel

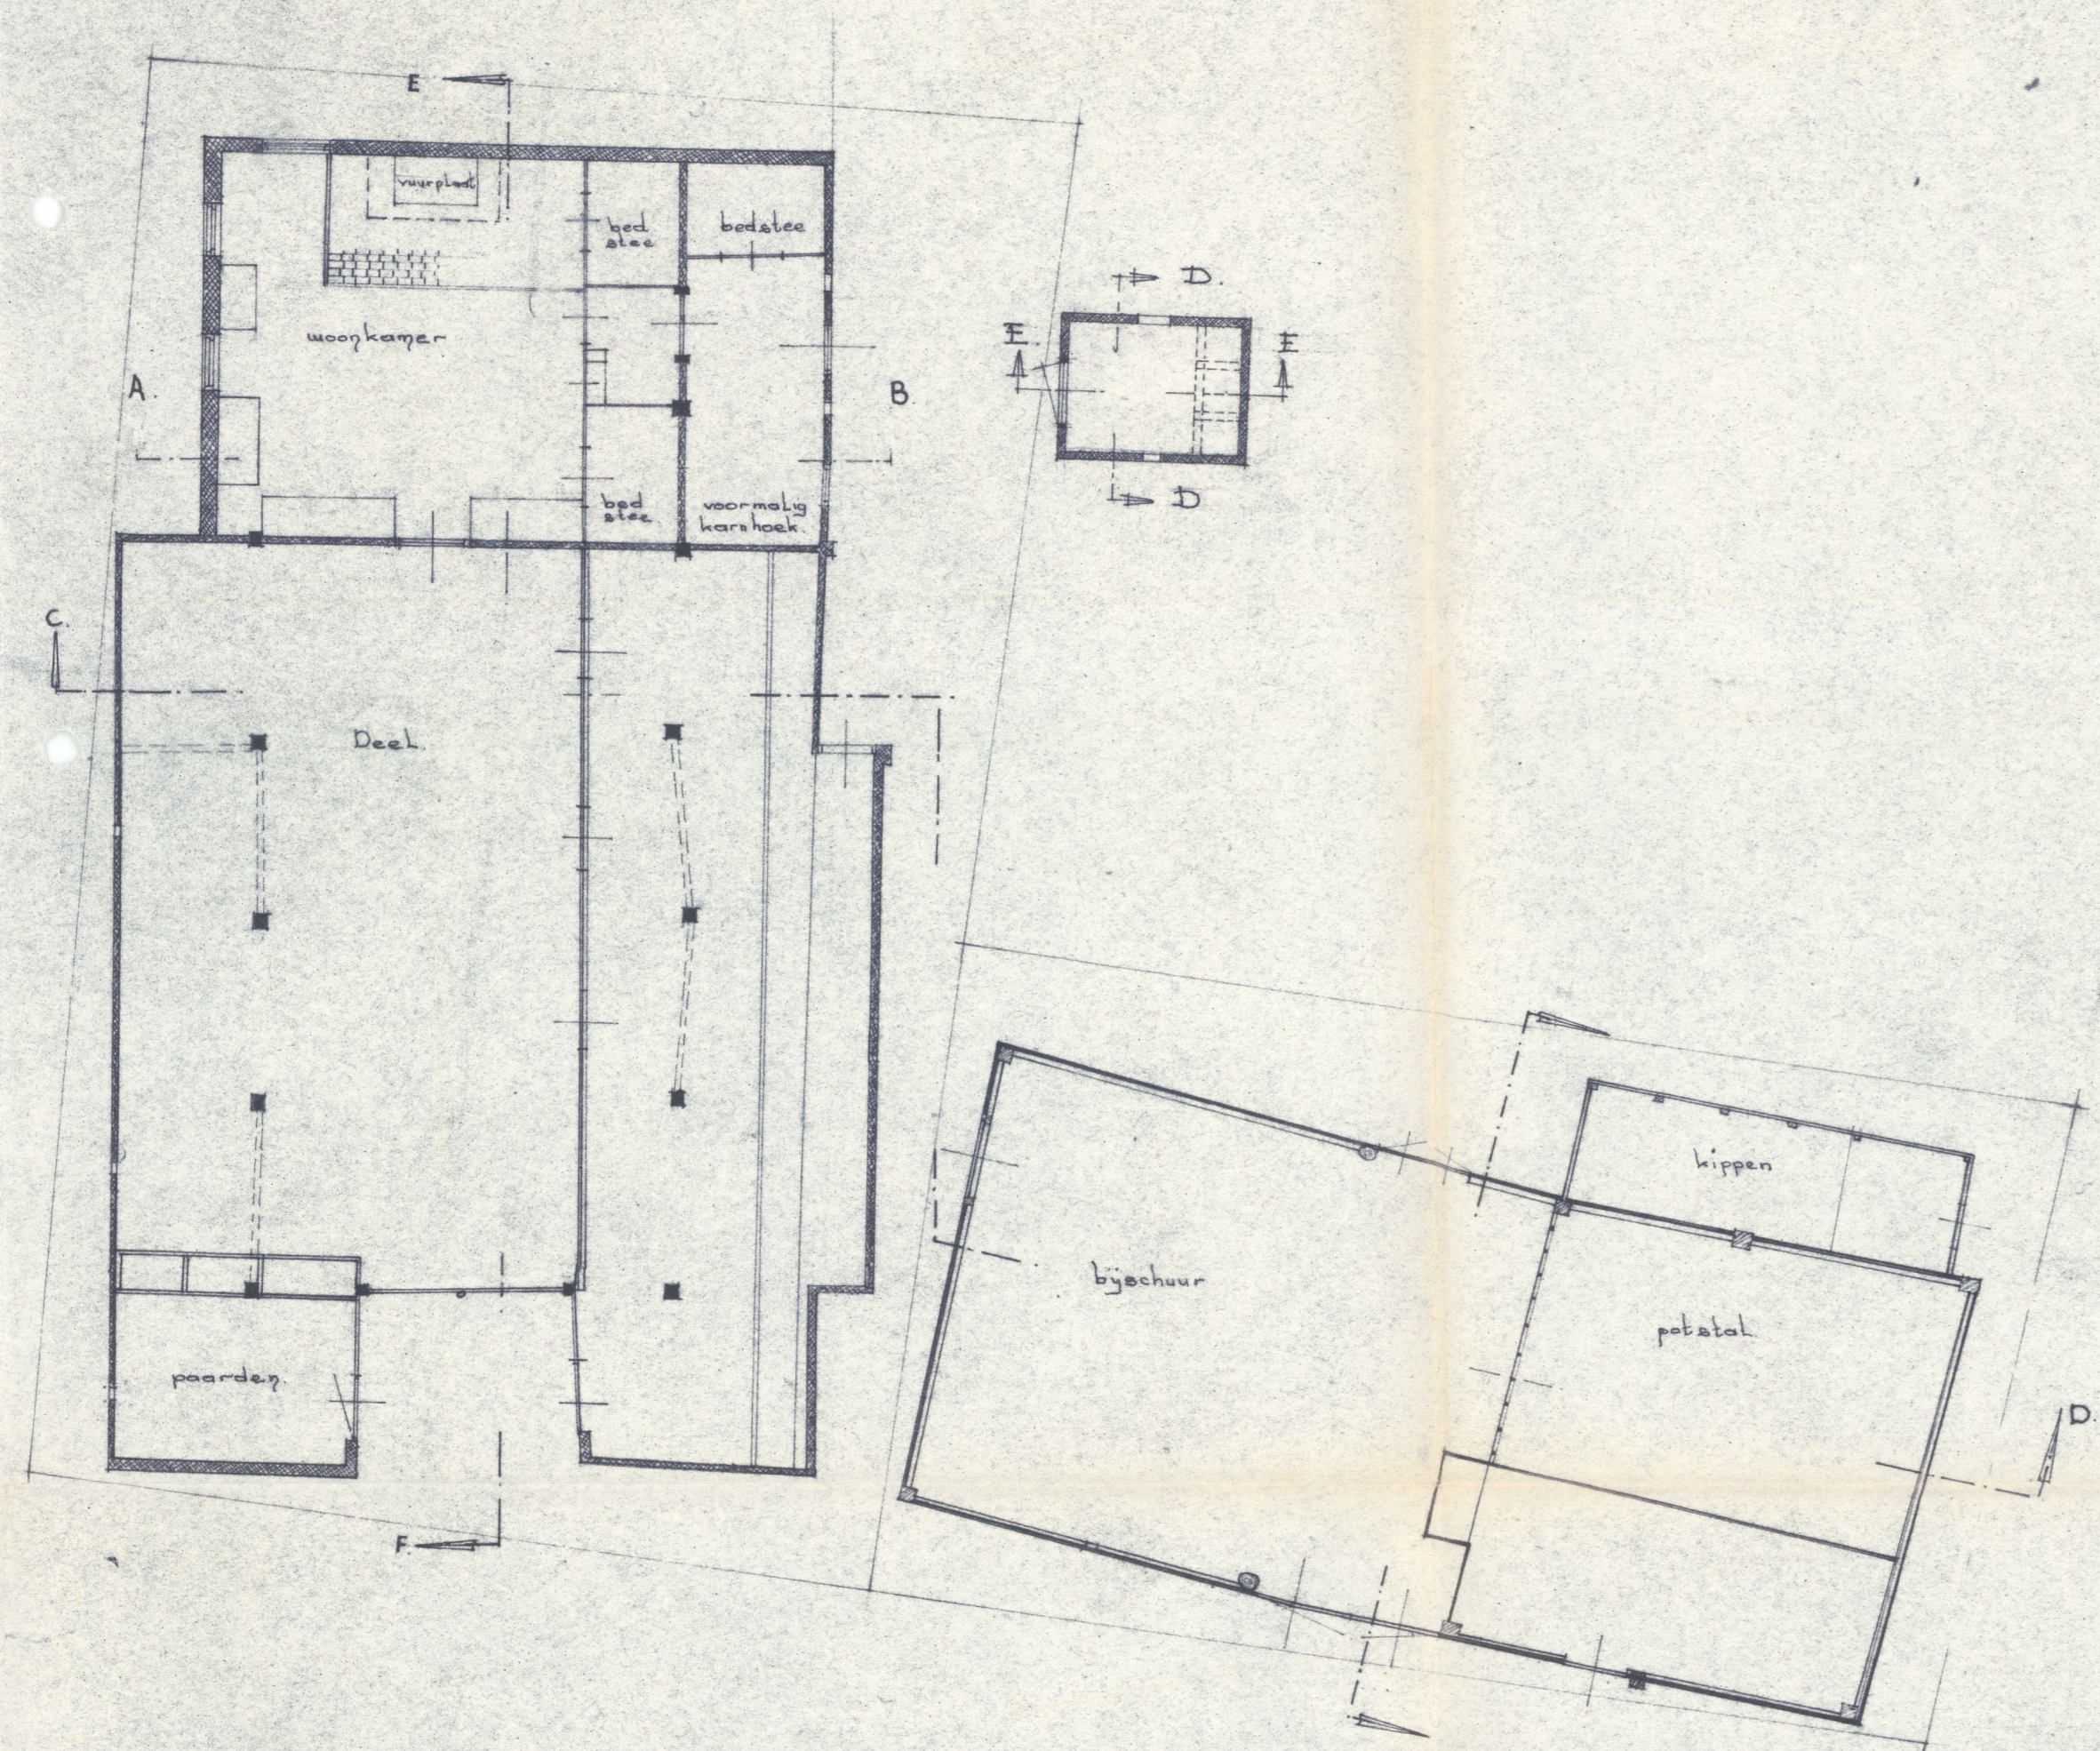


plattegrond

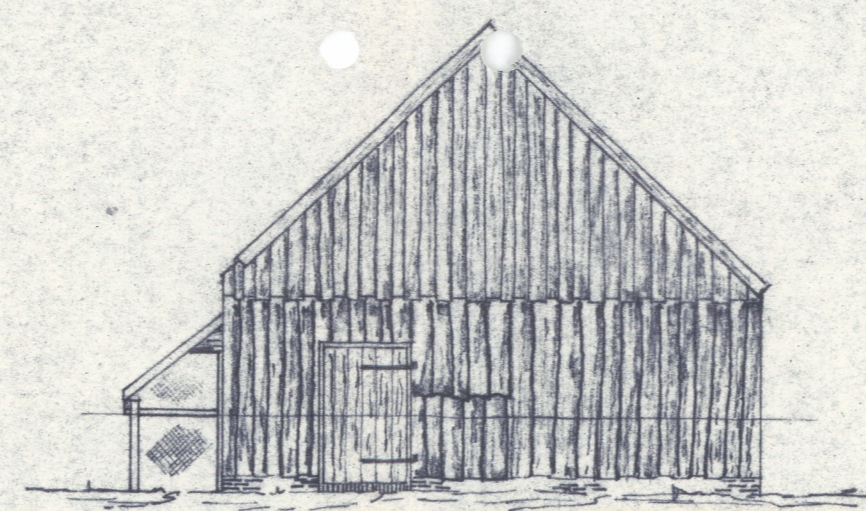


zuidgevel schuur

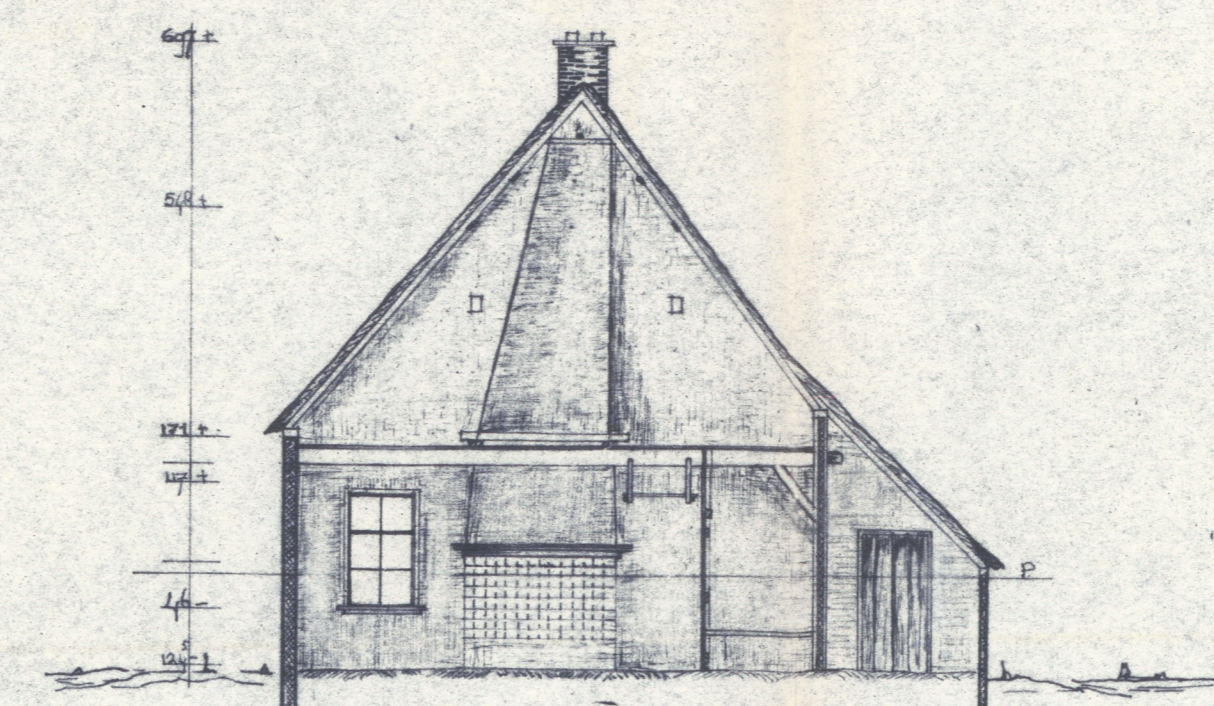


Doorsnede AB

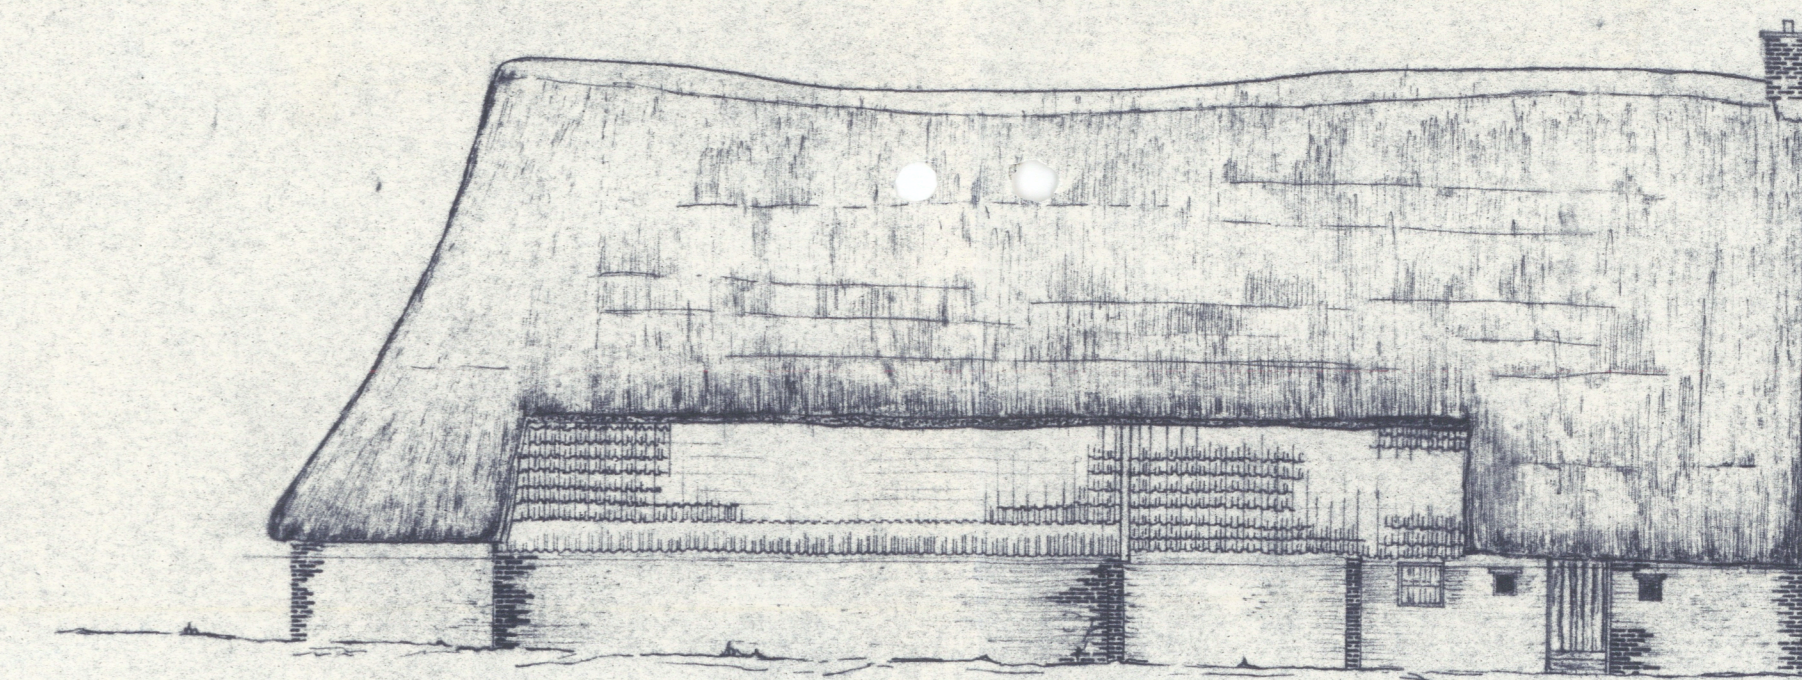


noordgevel

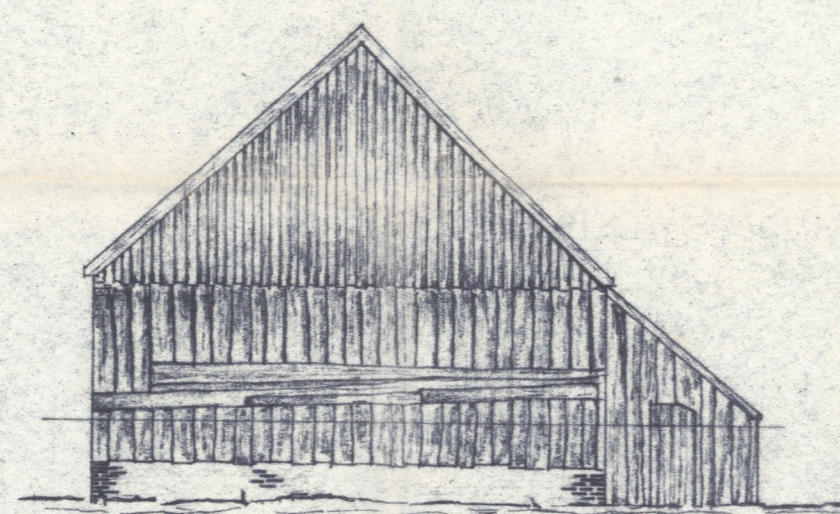


noordgevel schuur

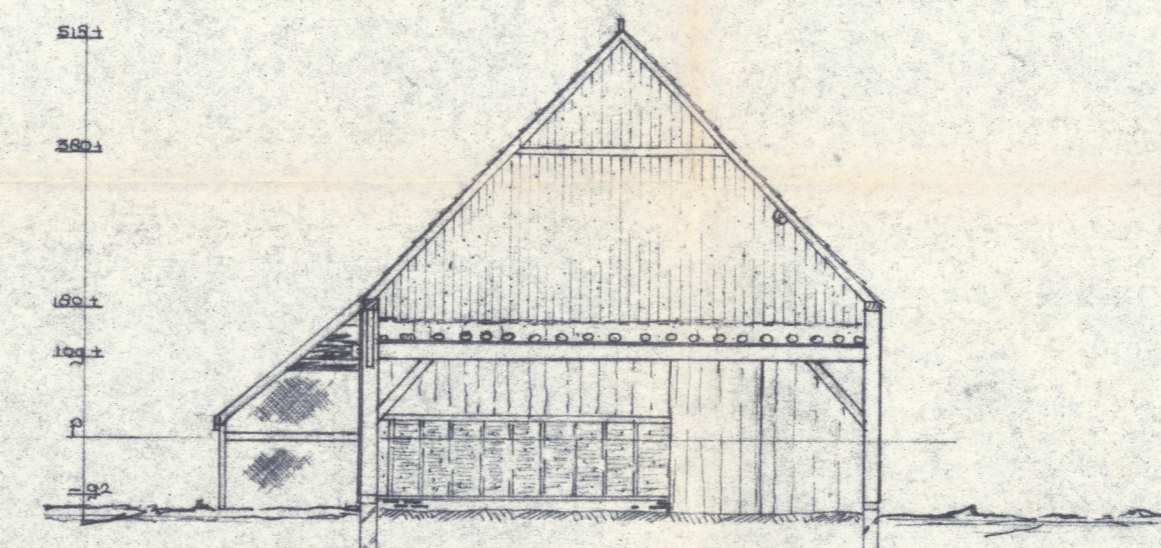


Doorsnede door de schuur

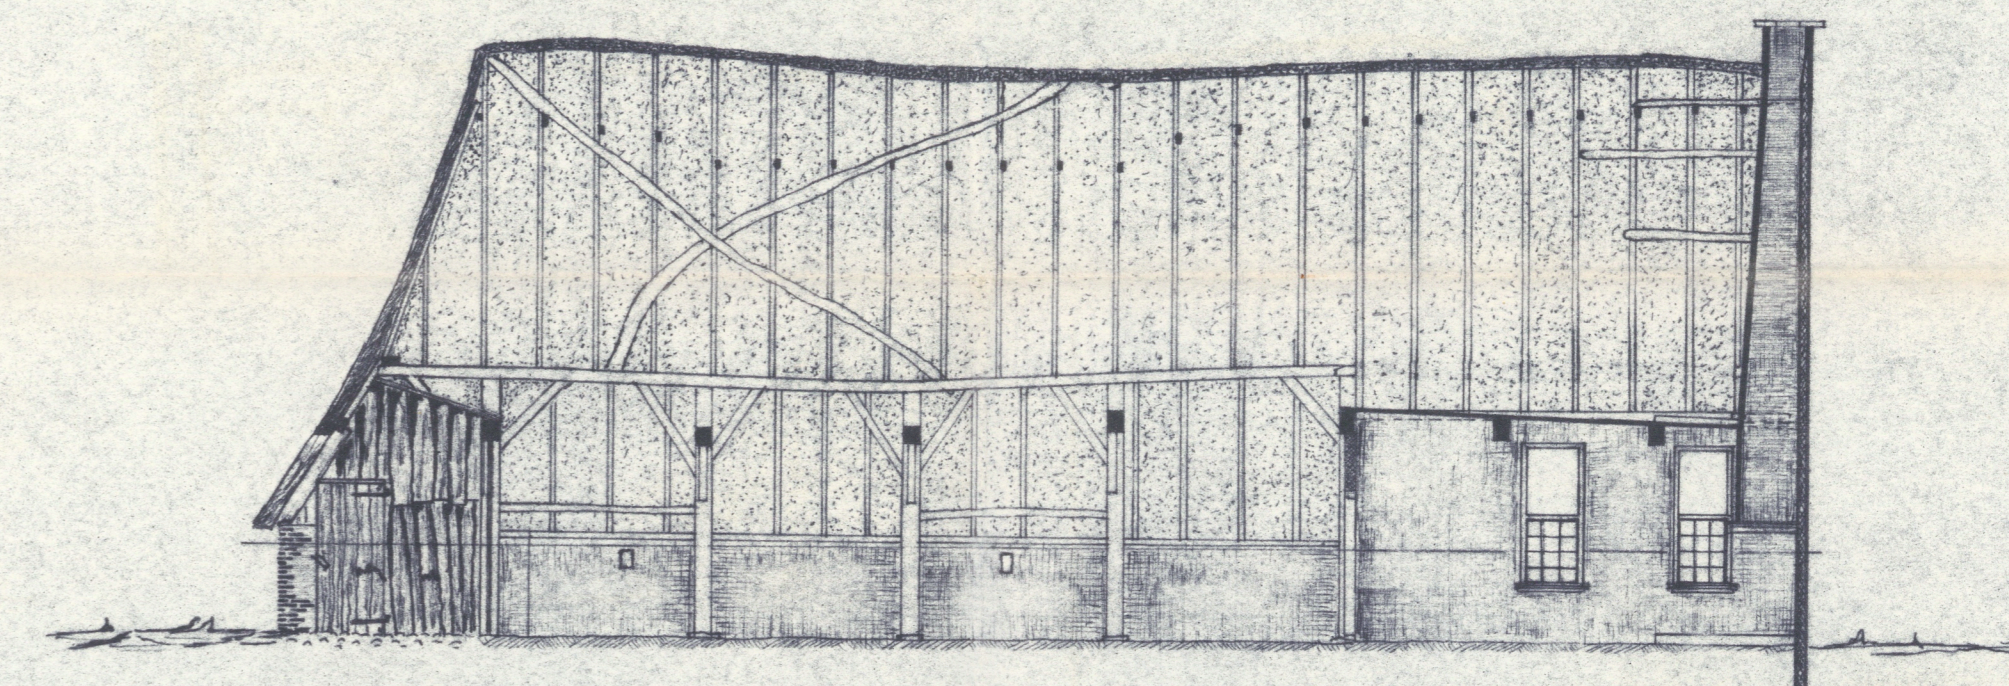


Doorsnede EF

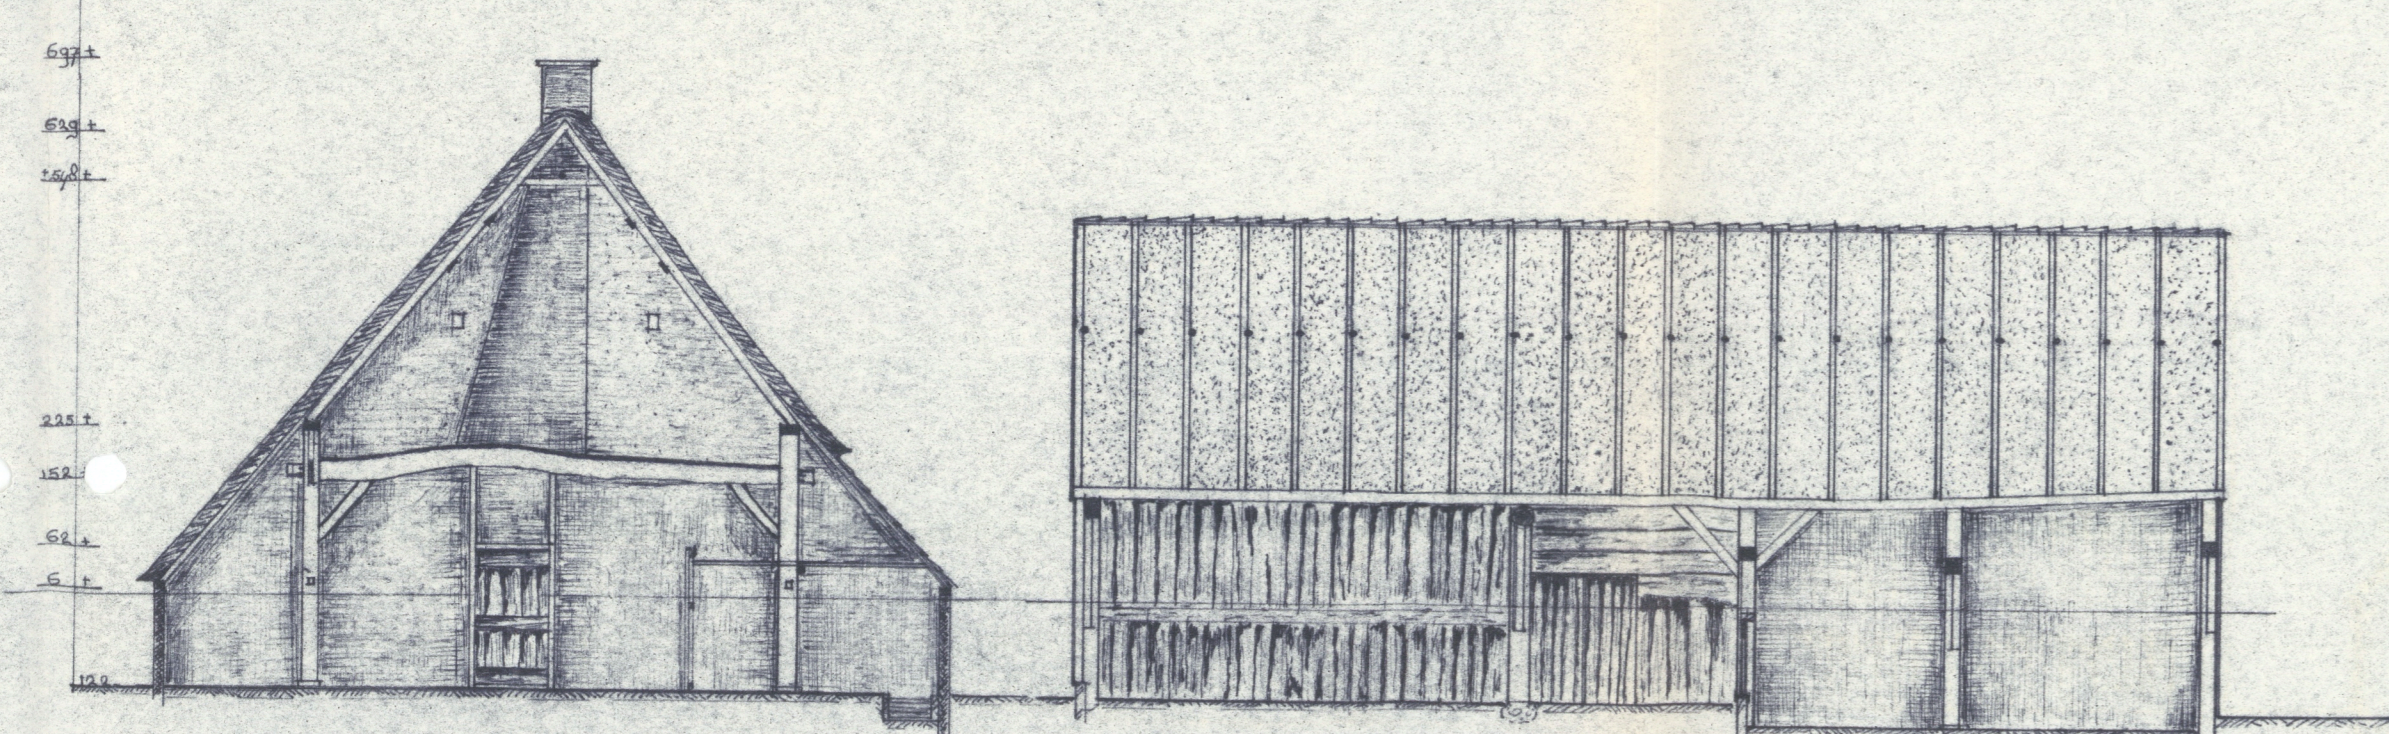

Doorsnede CD

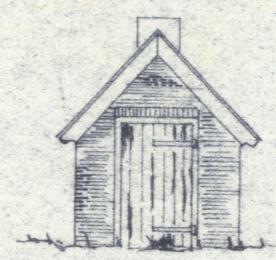


Zuidgevel

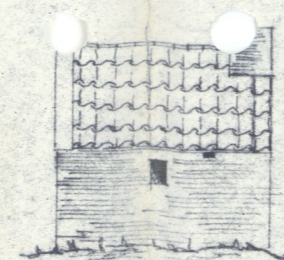


Oostgevel




Noordgevel

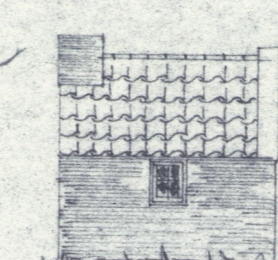

Westgevel

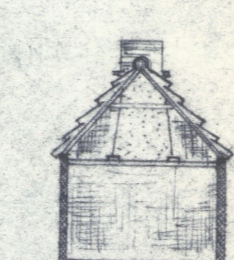


Doorsnede D-D

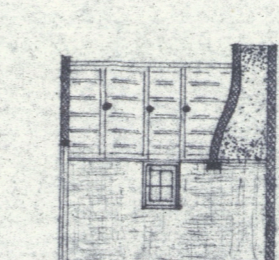

Doorsnede E-E

Situatie deel Anloo
Kadastraal bekend Gem Anloo
Sectie K. 12 1842
Toestand ± 1820 Schaal 1:2500

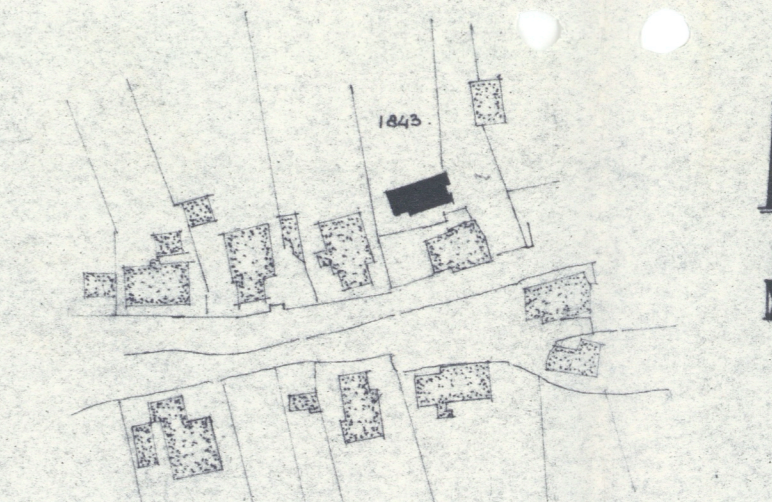

Behoort bij besluit van
Burgemeester en Wethouders der Gemeente Anloo van 3 maart 1921
Mij bekend, De Gemeentesecretaris,

[Handwritten signature]

PROVINCIAAL MUSEUM VAN DRENTHE			
BUREAU MONUMENTENZORG			
Boerderij Lunsenhof 20		Gen. P. Fietz	
Anloo		Datum: 9-2-68	
Opmeting		Blauw No. 37	
<i>[Signature]</i>		Tekening Anloo	
Schaal: 1:100	Forma: 85	Bl. 1	