



WONEN OP BINCK EILAND

**46 HERENHUIZEN
MET EIGEN PARKEERPLAATS IN EEN STOERE,
GROENE EN DUURZAME WOONBUURT
IN DEN HAAG**

BINCK MAAKT PLAATS

Binck Eiland wordt omringd door water en groen. Op steenworp afstand van het centrum van Den Haag en aan de rand van Rijswijk en Voorburg wordt dit nieuwe wooneiland gerealiseerd. De voormalige drukkerijloods zal plaatsmaken voor Binck Plaats: 46 ruime herenhuizen met overdekte parkeergarage en daarboven daktuinen.

CONTENTS

Binck is here!	6
Hotspots	8
Nieuwe Binckhorst in de maak	10
Replace & renovate	12
Duurzaam Binck Eiland	14
De duurzaamheidshypotheek	15
Situatie	18
Herenhuis Quarto	20
De Binnentuin	26
Herenhuis Folio	28
Indelingsvarianten	34
Services en diensten	36
Contact	38

Kies je voor Binck Plaats dan kies je voor:

- Herenhuis Quarto, een vierlaags herenhuis mét dakterras of herenhuis Folio met maar liefst vier slaapkamers;
- Uitzicht over het water van de Binckhorthaven, het nieuw in te richten groene parkje bij de scouting óf het plein in het hart van Binck Eiland;
- Het plafond van de begane grond is maar liefst 3.00 meter hoog. De overige verdiepingen hebben een plafondhoogte van 2.60 meter;
- Diverse indelingsvarianten op elke verdieping mogelijk;
- Een diepe daktuin tot wel 15 meter met een vaste kant-en-klare erfafscheiding;
- Eigen parkeerplek in de overdekte parkeergarage;
- Duurzame woningen met een EPC van 0, waardoor je gebruik kan maken van de duurzaamheidshypotheek.

Oftewel, een groene, ontspannen en duurzame woonwijk met een stoer karakter tussen het centrum van Den Haag, Rijswijk en Voorburg!



PARKZIJDE



BINCK IS HERE!

De Randstad krijgt er een nieuwe bink bij. Een woonwijk zoals Binck Eiland vind je verder nergens. Een voormalig industriële omgeving die aan een ecologische groenzone ligt. Een plek waar aan recreatie geen gebrek is. Vlakbij het centrum van Den Haag, maar nog dichterbij Voorburg en Rijswijk. Met een uitgestrekte kade langs de Trekvljet en de mogelijkheid om je boot aan te leggen in de Fokkerhaven. Binck Eiland is jouw Haagse nieuwe woonplek!





Binck Eiland is gelegen aan de Binckhorstlaan nabij het centrum van Den Haag. Nog dichterbij is het station Den Haag Hollands Spoor, wat nog geen

8 minuten fietsen is vanaf Binck Eiland. Een opstappunt voor zowel trein als tram. Vanaf dit station sta je met een Intercity trein in 40 minuten op Amsterdam Centraal, in een half uur op Schiphol en in 20 minuten op Rotterdam Centraal. Zo heb je dus geen lange reistijden meer. Ook met de auto niet! De oprit naar de A12 is nog geen 2 minuten rijden, maar écht direct om de hoek rijd je vanaf 2020 ook zo de Rotterdamsebaan op. Vanuit hier heb je de bewegingsvrijheid naar Delft, Zoetermeer, Rotterdam, Leiden, Gouda en ga zo maar door. En vergeet het heerlijke strand van Scheveningen niet. In 15 autominuten kijk je uit over De Pier en het strand. Binck Eiland is dichterbij dan ooit!



WEETJE


Vanaf maart 2019 is het stationsplein van Den Haag Hollands Spoor volledig vernieuwd. Een moderne stationshal met een mogelijkheid voor Kiss & Ride en fietsenstalling waar 2.500 fietsen gestald kunnen worden.

	HOLLANDS SPOOR	8 minuten
	CENTRAAL STATION	10 minuten
<hr/>		
	A4	
	ROTTERDAM	28 minuten
	AMSTERDAM	47 minuten
<hr/>		
	A12	
	UTRECHT	50 minuten
	AMSTERDAM	1 uur en 15 minuten
<hr/>		
	OV	
	SCHIPHOL	30 minuten
	AMSTERDAM CENTRAAL	40-50 minuten
	ROTTERDAM CENTRAAL	20 minuten
	UTRECHT CENTRAAL	30-40 minuten

-  **DEN HAAG**
-  **RIJSWIJK**
-  **VOORBURG**

EEN NIEUWE BUURT MET BESTAANDE VOORZIENINGEN

Een hele nieuwe wijk, waar alle voorzieningen om de hoek gevestigd zijn. Dat is het voordeel van deze unieke locatie op Binck Eiland. Waar normaal gesproken de basisscholen in de buurt nog opgezet moeten worden en ook sport en horeca vaak nog even op zich laat wachten, is er rondom Binck Eiland al genoeg te ondernemen. Binnen 7 minuten fietsen heb je al keuze uit meerdere basisscholen en ook voor je wekelijkse crossfit of fitnessbezoek hoef je de buurt niet uit.

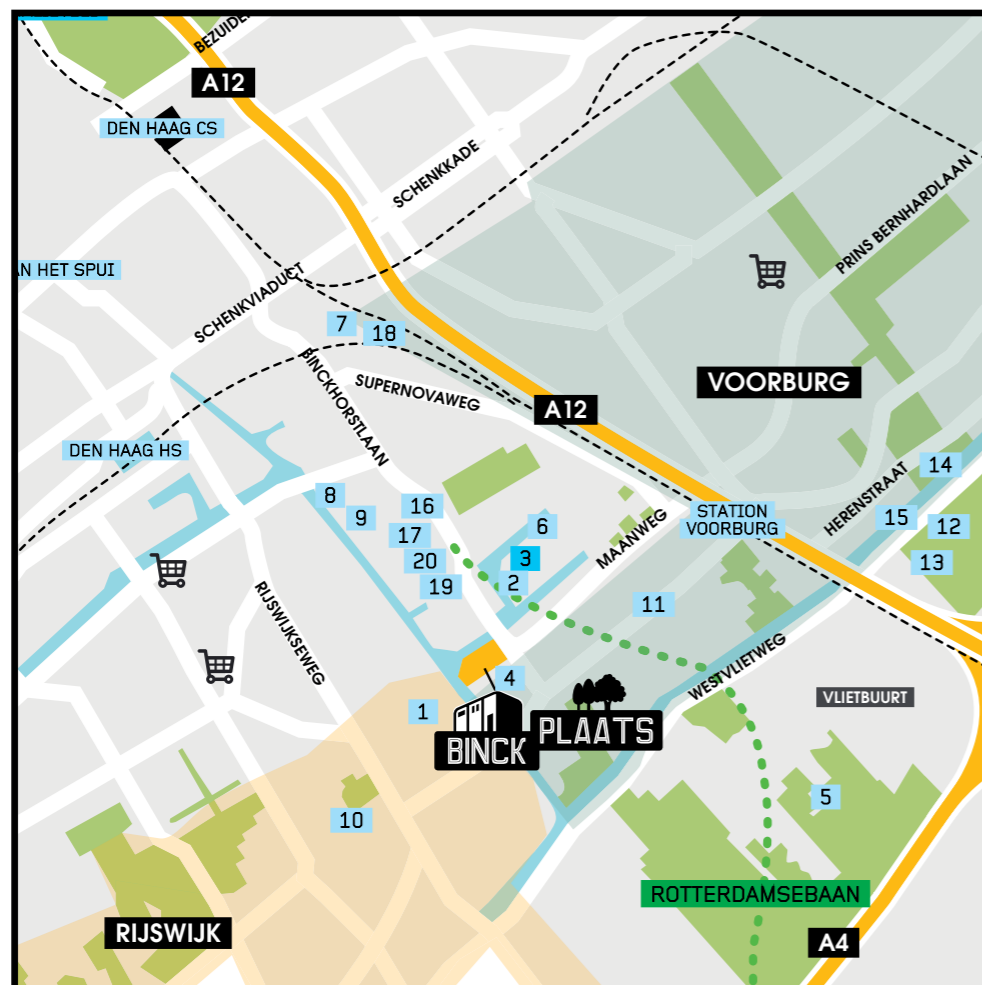

Voor wie toch weleens een alternatief wil op MaMa Kelly of Kompaan, is er genoeg keuze. De gezellige oude centra van Voorburg en Rijswijk hebben een breed aanbod aan horeca, maar ook gezellige boetiekjes. In Oud Rijswijk kun je vol genoeg struinen door De Herenstraat en afsluiten met de sushi van Akihito. Uitweiden naar Voorburg is minstens zo leuk. Een oud centrum dat barst van de winkels en boetiekjes en een evenemententeam die geen gelegenheid voorbij laat gaan. Opzoek naar de nieuwste hotspots? Dan ben je in Voorburg bij het onlangs geopende Fruits de Mer aan het juiste adres. De fietsroute naar het oude centrum is daarbij ook nog eens karakteristiek en prettig om te rijden.



MAMA KELLY



CABALLERO FABRIEK

1. [Openbare basisschool Nicolaas Beets](#)
2. [MaMa Kelly](#)
3. [Caballero Fabriek](#)
4. [Scouting](#)
5. [Haagse golf vereniging](#)
6. [Kompaan beer bar](#)
7. [Binck 36](#)
8. [Dansschool Mooof](#)
9. [Capriole](#)
10. [Maximo Trattoria Italiana](#)
11. [Restaurant Villa la Ruche](#)
12. [Atletiekvereniging Sparta Voorburg](#)
13. [Westvliet Fitness- & Racketclub](#)
14. [Central Park by Ron Blauw](#)
15. [Restaurant Bernard](#)
16. [Escaperoom Amaze](#)
17. [Restaurant Loic](#)
18. [Binck Rooftop](#)
19. [Skatepark Sweatshop](#)
20. [Kasteel de Binckhorst](#)


NIEUWE BINCKHORST IN DE MAAK

Vroeger kwam je hier om je auto te repareren. Nu kom je er om een hapje te eten. En binnenkort kan je er wonen!

De Binckhorst gaat enorm veranderen. Het is een levendige plek waar reuring gepaard gaat met rust. Een ruime en groene woonomgeving, tegen het mooie Voorburg en Rijswijk aan. De Binckhorst wordt een divers woongebied, waar verschillende typen woningen gerealiseerd worden. In totaal komen hier 5.000 duurzame woningen. De vernieuwing van de Trekvlietzone en het Maanplein is al in volle gang. Het Capriole Café heeft zijn deuren geopend in een voormalig bedrijfsgebouw.

In de karakteristieke Fokkerterminal worden veel evenementen georganiseerd en langs de oever van de Trekvliet komt een brede promenade om te wandelen en te fietsen. Liever op het water? Per boot of kano zie je de Binckhorst vanuit een heel ander perspectief. Al met al genoeg levendigheid in de omgeving dus!

Het hart van de Binckhorst wordt letterlijk en figuurlijk groen! Centraal in de Binckhorst komt een groenzone. De verborgen parel van de Binckhorst, het Kasteel Binckhorst, valt op in deze groene omgeving.

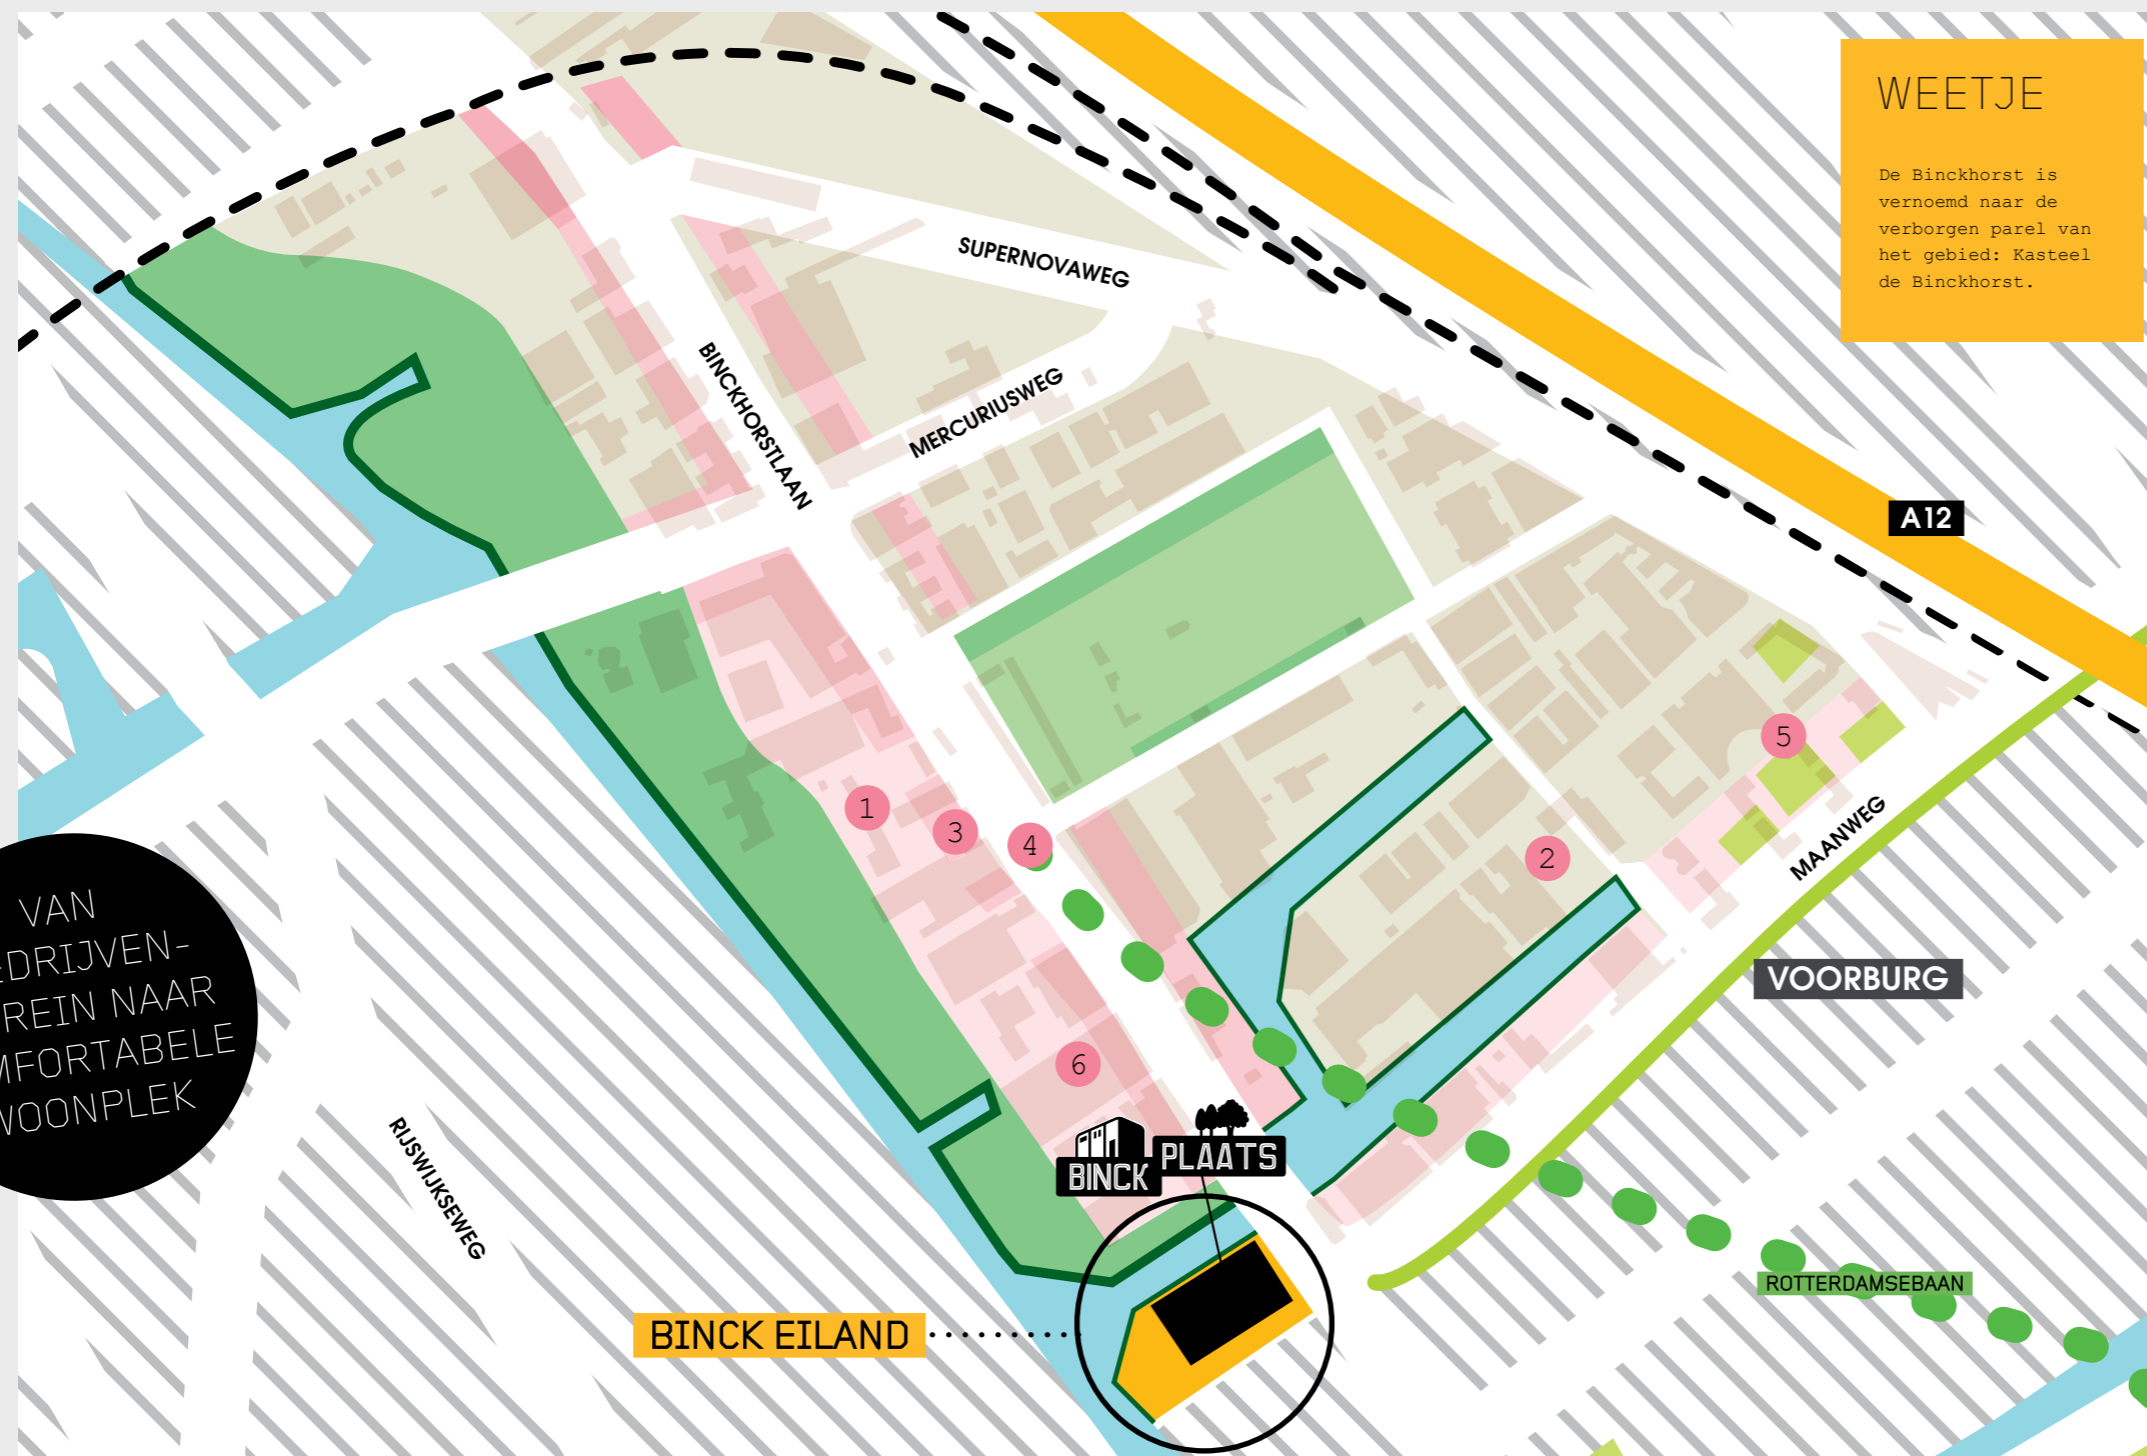

WEETJE

De Binckhorst is vernoemd naar de verborgen parel van het gebied: Kasteel de Binckhorst.



IMPRESSIE ROTTERDAMSEBAAN EN VICTORY BOOGIE WOOGIETUNNEL

DFI Animation House

- 1 Trekvlietzone: zone gericht op water en groen in combinatie met wonen
- 2 Saturnus zone: transformatie naar woningen, horeca, bedrijven en hotel
- 3 Zone Binckhorst Avenue
- 4 Victory Boogie Woogietunnel
- 5 Transformatie Maanplein
- 6 Project Junokade
- Groenstructuur
- Primaire woonfunctie
- Primaire werkfunctie
- Openbare kade
- Ecologische zone

BINCK EILAND IS OOK AL IN VOLLE GANG!

Op het gehele eiland worden zo'n 240 woningen gerealiseerd, omringd door water en groen. Momenteel is de transformatie van het appartementengebouw De Binck al gestart. De duurzame demontage van de drukkerijloods is al reeds voltooid. Op deze plek komt Binck Plaats.

Replace & renovate

Waarom weggooien als verplaatsen ook een optie is?! Dat is de duurzame gedachte die Binck Eiland steeds weer doorvoert én hoe! Hierdoor kom je straks te wonen in een gloednieuwe wijk met alle voordelen van nieuwbouw, maar met de industriële uitstraling van het origineel.

Op de plek waar Binck Plaats gerealiseerd wordt, was de SDU Uitgeverij vanaf 2004 gevestigd in een groot kantorenpand met bijbehorende bedrijfshallen. Het kantoor en de hallen staan inmiddels leeg, maar zijn nog in prima staat. Slim hergebruik is daarom dé uitgelezen kans om duurzaam te wonen. Het oude SDU-kantoor wordt getransformeerd tot De Binck; koop- en huurappartementen. De bedrijfshal, behorend bij dit kantoor, maakt plek voor Binck Plaats. Een vooruitstrevend project omdat de bedrijfshal wordt afgebroken, maar ergens anders weer wordt opgebouwd! De hal blijft intact en krijgt een nieuw bestaan als museum in Barneveld. Zo komt er ruimte voor 46 herenhuisen en een uitgestrekte binnentuin.

WEETJE


Vanuit Binck Eiland
vaar je binnen tien
minuten naar de
binnenstad van
Den Haag.



Voor transformatie naar wooneiland



Voor transformatie naar wooneiland

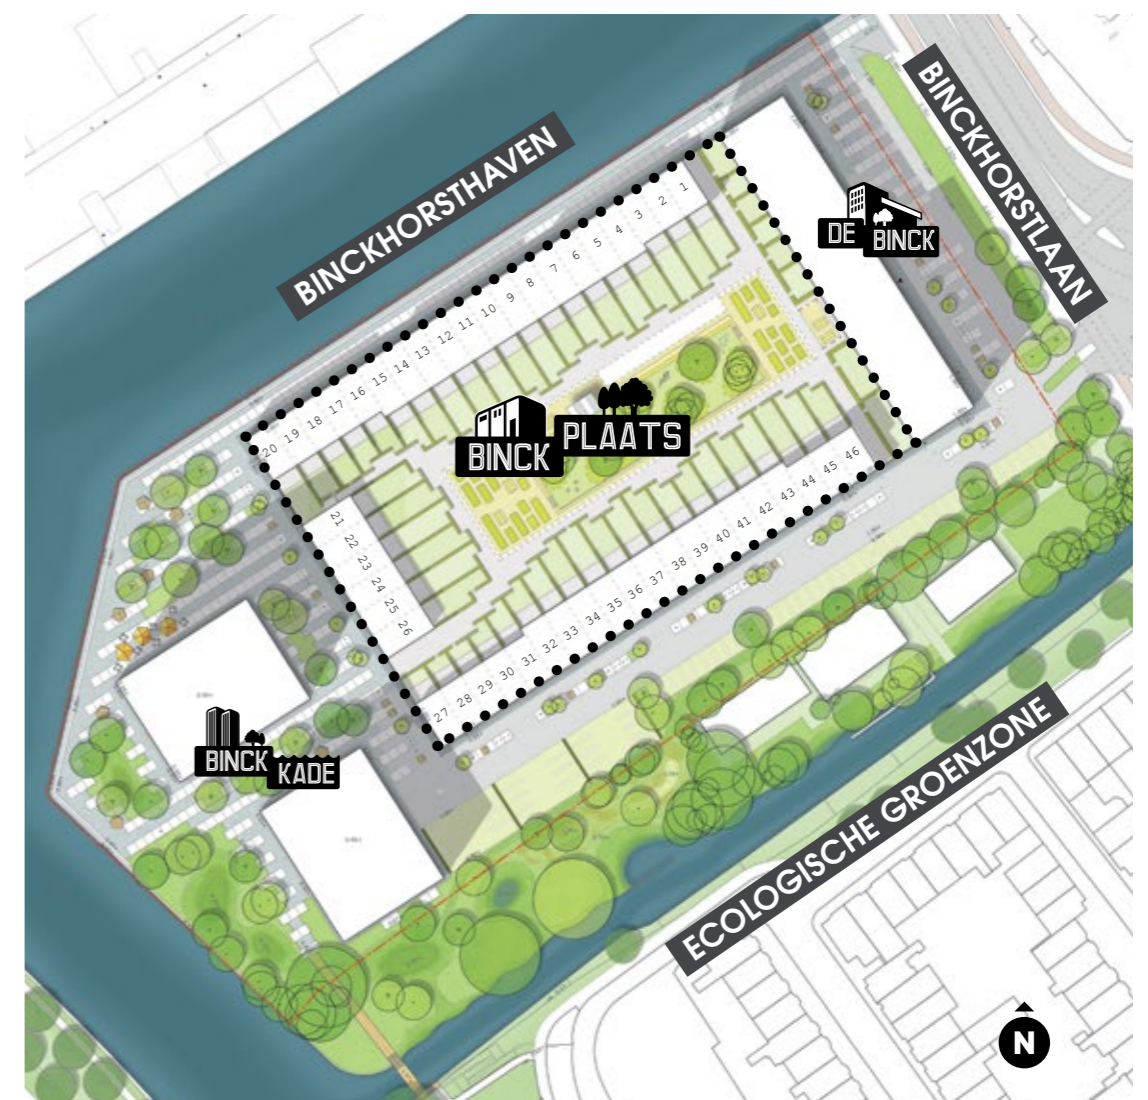

Duurzaam Binck Eiland




Bij de transformatie van Binck Eiland wordt in het bijzonder aandacht besteed aan het duurzame karakter van de nieuwe woon-, werk- en leefomgeving. Alle delen van Binck Eiland worden voorbereid op de bouw van een energiezuinige, gezonde en leefbare woonwijk die klaar is voor de toekomst.

Zo worden materialen van de voormalige SDU-drukkerij voor een groot gedeelte op de locatie hergebruikt of zelfs gedemonteerd en elders opnieuw gebouwd. Natuurlijk is de wijk in zijn geheel zeer energiezuinig door het inzetten van moderne technieken zoals warmte-koudeopslag en warmteterugwinning. Dat wordt gecombineerd met het gebruik van zonnepanelen op de daken, een extreem goede isolatie en gebalanceerde ventilatie van de woningen en gebouwen. Op deze manier haalt Binck Plaats een EPC van 0.

Het openbaar gebied van Binck Eiland wordt voorzien van veel groen en schaduwrijke bomen. Zo wordt de lucht gezonder en kan regenwater beter worden gereguleerd. En... door het gebruik van beschikbare deelauto's zijn er in de wijk minder parkeerplaatsen nodig. Meer plek om te spelen voor de kinderen en tegelijkertijd een duurzame manier van vervoer!

WEETJE

Wil jij je woning nog duurzamer maken met extra zonnepanelen op het dak of een nul-op-de-meter woning? Vraag naar de mogelijkheden.

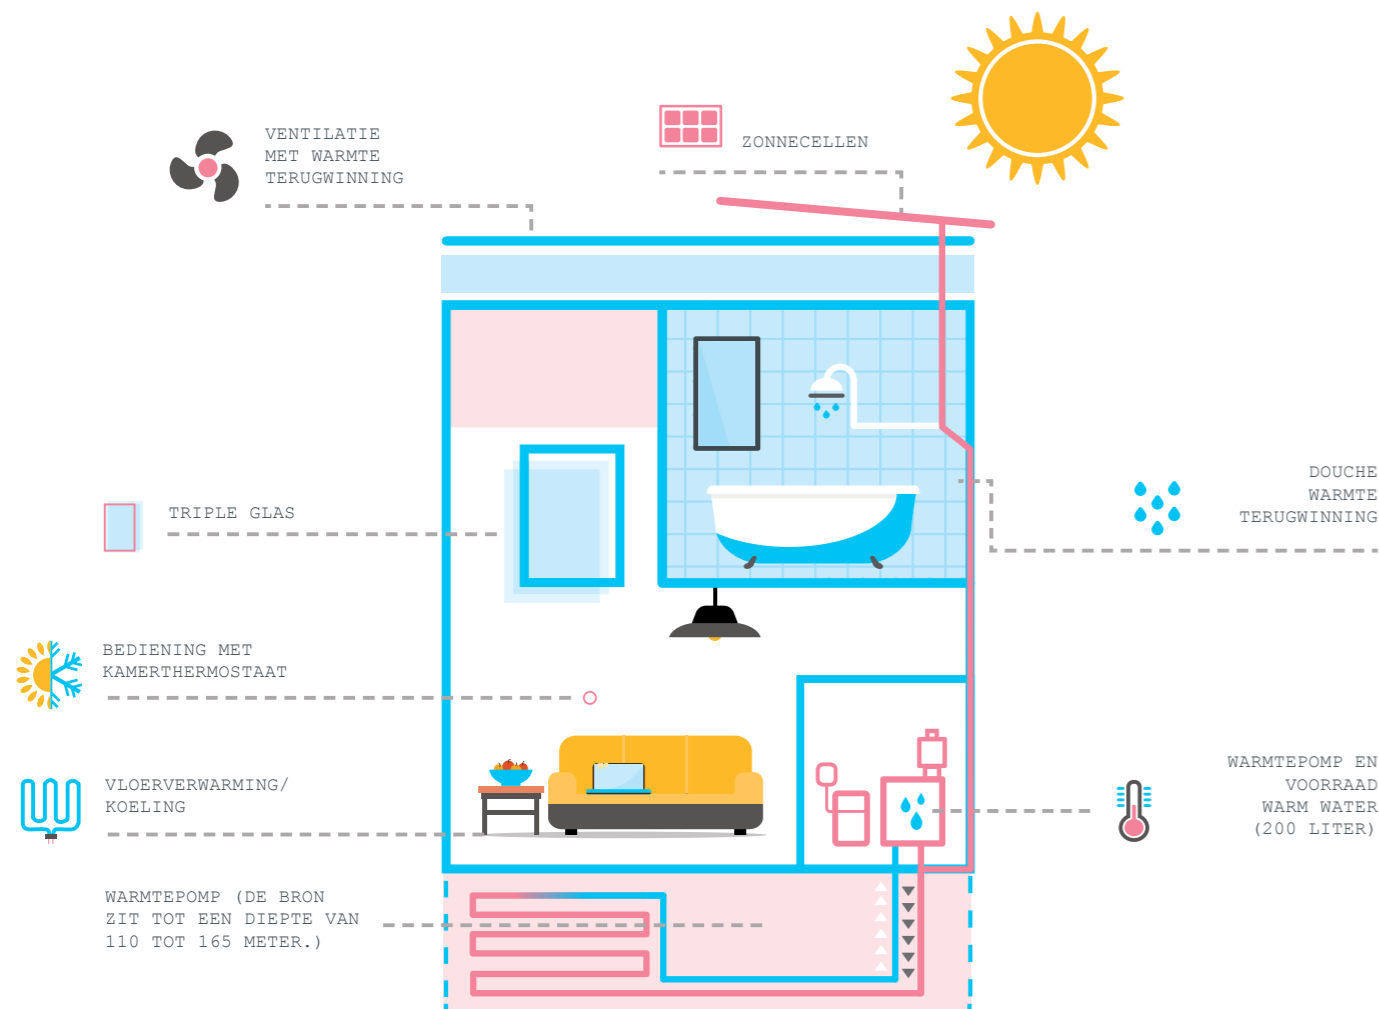

DE DUURZAAMHEIDS HYPOTHEEK

EXTRA VOORDEEL VOOR KOPERS IN BINCK PLAATS

De woningen in Binck Plaats worden duurzaam gebouwd en hebben een EPC van 0. Een lage EPC betekent doorgaans een lage energierekening. Naast het voordeel van lage energiekosten, zorgt een energiezuinige woning voor een hogere leencapaciteit en een lagere hypotheekrente. Onze hypotheekspecialisten van VORM Finance en de Rabobank vertellen je hier graag meer over.

Beiden zijn gespecialiseerd in de financiering van (nieuwbouw)projecten en op de hoogte van alle kenmerken van het project Binck Plaats. Door de kennis van het project te combineren met jouw persoonlijke situatie kunnen zij maatwerkoplossingen bieden. Hieronder een greep uit deze voordelen:

VOORDELEN

1. Extra hypotheekrentekorting omdat je een energiezuinig huis koopt.
2. Meerwerk (keuken, badkamer, vloeren e.d.) volledig mee te financieren.
3. Oplossingen voor dubbele maandlasten tijdens de bouw.
4. Een hogere hypotheek mogelijk omdat je een energiezuinig huis koopt.
5. Uitmuntende overbruggingsmogelijkheden voor kopers die nu al een koopwoning hebben.
6. Nóg lagere maandlasten? Onder voorwaarden een deel hypotheek aflossingsvrij.
7. Advies- en bemiddelingskosten voor jouw hypotheek slechts € 800,- (alleen bij VORM Finance).

UW HYPOTHEEK VIA VORM FINANCE

Bij een hypotheek via VORM Finance profiteer je als koper van een VORMHuis van een groot aantal voordelen. Daarnaast beschikken onze hypotheekspecialisten over een ongeëvenaard kennisniveau op nieuwbouwgebied. Belangrijk, want een nieuwbouwhypotheek is écht een aparte tak van sport. Belangrijk om te weten is ook dat VORM Finance een onafhankelijke tussenpersoon is. Er wordt altijd gezocht naar de beste oplossing in jouw persoonlijke situatie, waarbij VORM Finance jouw hypotheek kan onderbrengen bij een groot aantal gerenommeerde binnen- en buitenlandse banken.

Oriëntatiegesprekken met VORM Finance, waarbij jouw mogelijkheden uitgebreid aan de orde komen, zijn altijd volledig gratis en vrijblijvend.

Meer weten of gelijk een afspraak maken? Bel dan Rabobank Den Haag via 06 12 02 88 03 en vraag naar Hedser Bleeker of bel naar VORM Finance via 0186 618 777 en vraag naar Marco of Daniëlle. Dit zijn jouw hypotheekspecialisten voor Binck Plaats. Je kunt uiteraard ook mailen: m.bijl@vorm.nl of d.schuller@vorm.nl. Voor een afspraak bent je altijd welkom op kantoor, maar uiteraard behoort een belafpraak ook tot de mogelijkheden.





DOORSNEDE
BINCK PLAATS

Kadezijde



Parkzijde

Niet één, niet twee, niet drie woonlagen, maar keuze uit twee woningtypen met wel vier woonlagen. Herenhuis Quarto heeft drie en een halve verdieping met een dakterras. Herenhuis Folio heeft vier volle verdiepingen, ideaal als je werkt aan huis of een groot gezin hebt. Enkele bouwnummers in beide type woningen hebben standaard al een uitbouw voor nog meer ruimte. De herenhuizen op Binck Plaats zijn groot, maar bovenal hoog. De begane grond heeft een plafondhoogte van maar liefst 3 meter. De overige verdiepingen hebben een plafondhoogte van 2.60 meter. Het voordeel hiervan? Prachtige lichte woningen en uitgebreid uitzicht over de Binckhorsthaven en de kade óf een boomrijke groenzone aan de rand van Voorburg.

QUARTO	BWNR. 1, 16, 17, 28, 29, 45, 46
QUARTO+ MET UITBOUW	BWNR. 7, 11, 21 t/m 26, 32, 34 t/m 36, 39, 43
FOLIO	BWNR. 2, 3, 18 t/m 20, 27, 30, 31, 44
FOLIO+ MET UITBOUW	BWNR. 4 t/m 6, 8 t/m 10, 12 t/m 15, 33, 37, 38, 40 t/m 42

MET EEN
GROOT
TERRAS OP
EIGEN DAK



HERENHUIS QUARTO MET DAKTERRAS



Impressie eerste verdieping met tuin op garage (zie plattegrond op pagina 23)

HERENHUIS QUARTO+

MET UITBOUW

Quarto zonder uitbouw: ca. 162 m² gbo
 Quarto met uitbouw: ca. 169 m² gbo

WEETJE

- De plafondhoogte van de begane grond is ca. 3 meter. De overige verdiepingen hebben een hoogte van ca. 2.60 meter.
- Richt zelf jouw tuin naar eigen smaak in en deze is voor oplevering klaar.
- Er zijn diverse indelingsvarianten mogelijk. Vraag de makelaar naar de mogelijkheden.
- De woningen zijn enorm duurzaam, daarom kom je in aanmerking voor de duurzaamheidshypotheek. Zie pag. 15

- | | |
|------------------------|-------------------------|
| 1. Woonkamer en keuken | ca. 51,7 m ² |
| 2. Berging | ca. 14,3 m ² |
| 3. Werkruijnte | ca. 21,8 m ² |

Parkeer garage zijde



Voorzijde

5100

10000

BEGANE GROND
 Schaal 1:50

Tuinzijde



Voorzijde

5100

1400
 uitbouw

10000

EERSTE VERDIEPING
 Schaal 1:50

WEETJE

- Op de derde verdieping is een extra kamer mogelijk.
- De technische tekeningen met alle afmetingen zijn op te vragen bij de makelaar.
- Er zijn diverse indelingsvarianten mogelijk. Vraag de makelaar naar de mogelijkheden.

1. Slaapkamer 1	ca. 13,4 m ²
2. Slaapkamer 2	ca. 15,1 m ²
3. Badkamer	ca. 5,6 m ²
4. Zolder en overloop	ca. 23,6 m ²
5. Dakterras	ca. 12 m ²
6. Berging	ca. 4,6 m ²

Tuinzijde —



10000

Voorzijde —

5100

TWEEDE VERDIEPING
Schaal 1:50

Tuinzijde —



10000

Voorzijde —

5100

DERDE VERDIEPING
Schaal 1:50

Het gras is nergens groener



WEETJE
De privétuinen zullen gereed zijn bij de oplevering van de woningen. Tijdens de bouw gaan alle kopers aan de slag met een hovenier om het ontwerp van de eigen tuin te bepalen.

Binck maakt plaats voor een enorme groene binnentuin, waar alle bewoners van Binck Eiland van kunnen genieten. De privétuinen van de herenhuizen grenzen met plantenbakken aan de gezamenlijke binnentuin. Zo heb je de ruimte voor jezelf en je gezin, maar met een paar stappen sta je in de gemeenschappelijke binnentuin. De duurzame binnentuin is een mooie plek om samen te komen. Er wordt ruimte gecreëerd voor moestuinen, waarin je groente, fruit of kruiden kunt verbouwen samen met je burens! Regenwater wordt opgevangen in de regenschutting, zodat het water hergebruikt kan worden bij het tuinieren.

Daarnaast is er een centrale kas, waarin gezamenlijk tuinmateriaal opgeslagen kan worden. De kas is tevens de doorgang van en naar de parkeergarage. En je kinderen, die kunnen lekker hun gang gaan in de avontuurlijke binnentuin. Zie jij het al voor je?



MEER WETEN OVER DE BINNENTUIN?
BEKIJK OOK DE POSTER!

RIJKELIJK
BINNENKOMEN
MET EEN
PLAFONDHOOGTE
VAN 3 METER!



HERENHUIS
FOLIO
MET 4 SLAAPKAMERS



Impressie begane grond met uitzicht over de kade
(zie plattegrond op pagina 30)

HERENHUIS FOLIO+ MET UITBOUW

Folio zonder uitbouw: ca. 175 m² gbo
Folio met uitbouw: ca. 182 m² gbo

WEETJE

- De plafondhoogte van de begane grond is ca. 3 meter. De overige verdiepingen hebben een hoogte van ca. 2.60 meter.
- Richt zelf jouw tuin naar eigen smaak in en deze is voor oplevering klaar.
- Er zijn diverse indelingsvarianten mogelijk.
- De woningen zijn enorm duurzaam, daarom kom je in aanmerking voor de duurzaamheidshypotheek. Zie pag. 15

1. Woonkamer en keuken ca. 49,8 m²
2. Berging ca. 14,3 m²
3. Werkruimte ca. 21,7 m²

Parkeer
garage
zijde



10000

5100

Voorzijde

Tuinzijde



1400
uitbouw

10000

5100

Voorzijde

BEGANE GROND
Schaal 1:50

EERSTE VERDIEPING
Schaal 1:50

WEETJE

- De herenhuizen zijn in de basis al voorzien van een complete badkamer en toiletruimte.
- De technische tekeningen met alle afmetingen zijn op te vragen bij de makelaar.
- Er zijn diverse indelingsvarianten mogelijk. Vraag de makelaar naar de mogelijkheden.

1. Slaapkamer 1	ca. 13,4 m ²
2. Slaapkamer 2	ca. 15,1 m ²
3. Badkamer	ca. 5,6 m ²
4. Slaapkamer 3	ca. 13,4 m ²
5. Overige zolder	ca. 22,7 m ²
6. Berging	ca. 4,6 m ²



TWEEDE VERDIEPING
Schaal 1:50




DERDE VERDIEPING
Schaal 1:50


Indelingsvarianten

Zoveel smaken, zoveel wensen. Niet iedereen is hetzelfde en dat maakt je nieuwe woonbuurt juist zo leuk. Je woning daarentegen, is helemaal op jouw levensstijl ingericht! Hoe? Dat heb je zelf voor het zeggen: keuken op de begane grond of toch liever op de 1e verdieping? Een grote slaapkamer met inloopkast? Of een extra toilet? Kies zelf hoe je wilt wonen. We doen een suggestie door middel van onderstaande indelingsvarianten. Meer varianten vraag je op bij de makelaar!


OPTIES QUARTO

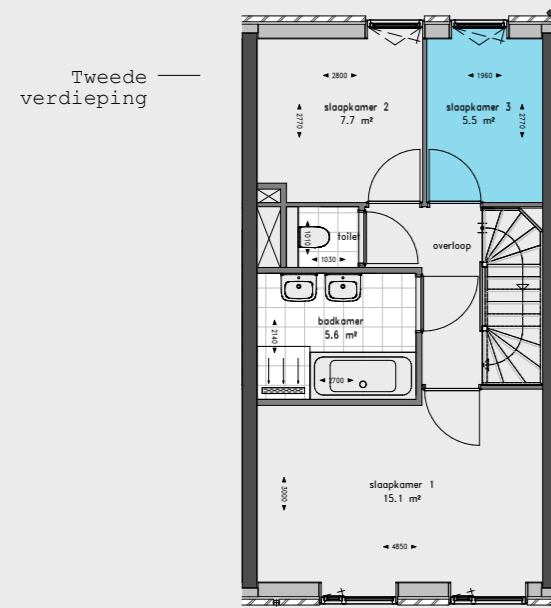


Optie 106: optie extra slaapkamer

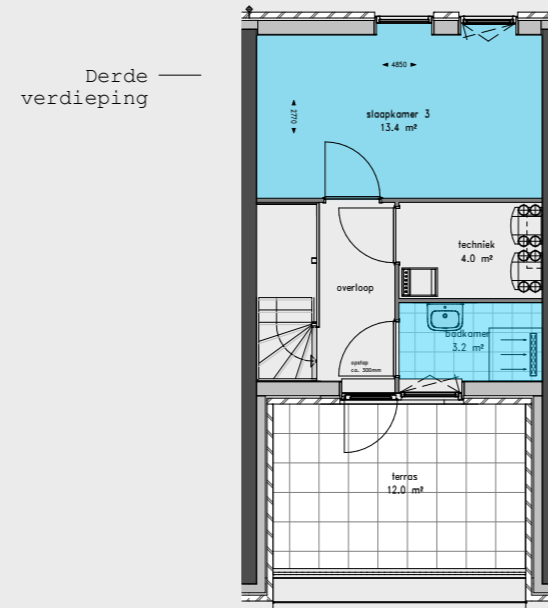

Optie 206a: extra slaapkamer + 2e badkamer

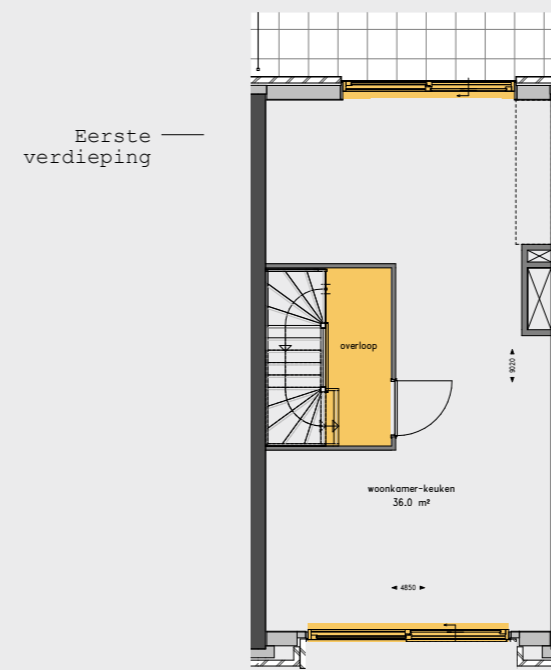


103: schuifpui achterzijde
104: schuifpui voorzijde met metalen lamellenhekwerk
110: overloop

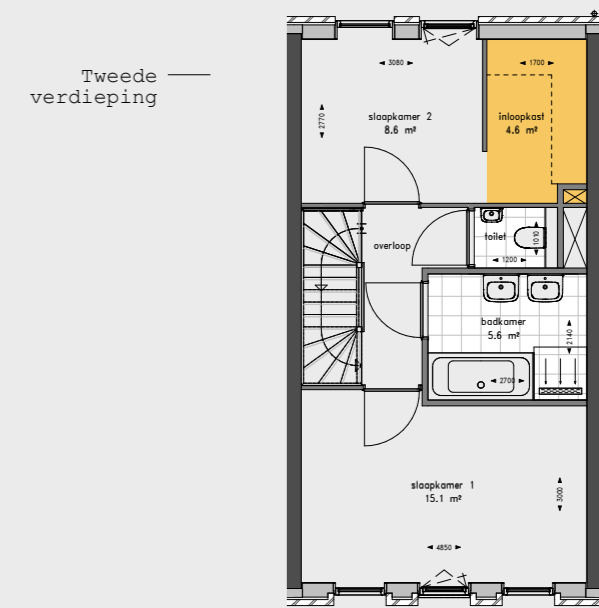


105: inloopkast


OPTIES FOLIO

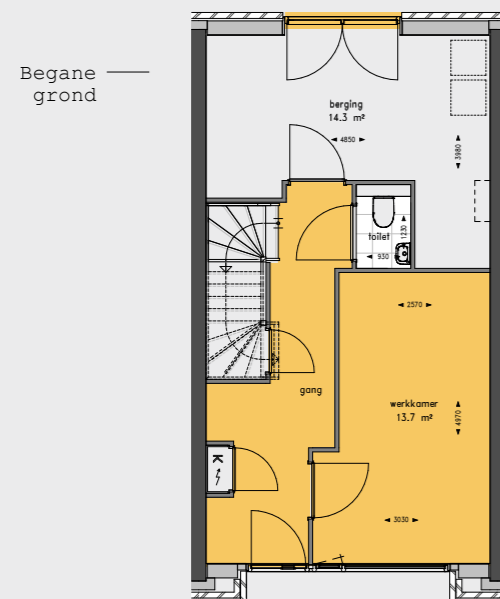


Optie 101: dubbele deuren
Optie 102: werkkamer + gang

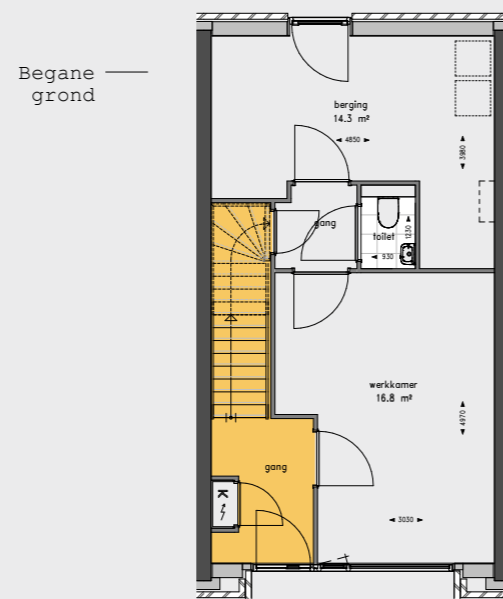

Optie 109: gang + wijziging trapopgang

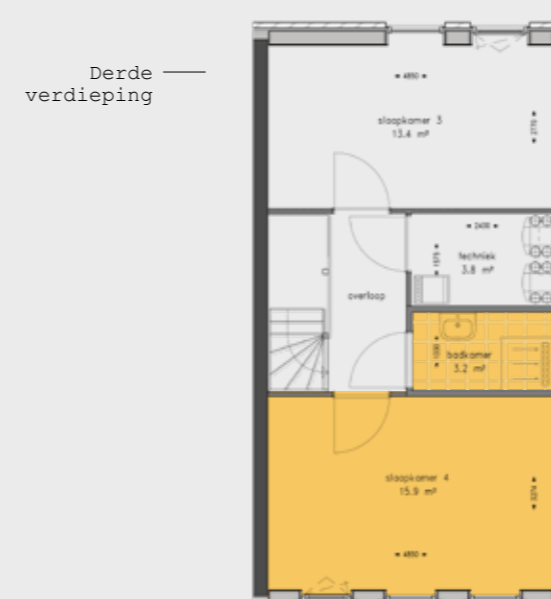

106: optie extra slaapkamer
107: optie 2e badkamer

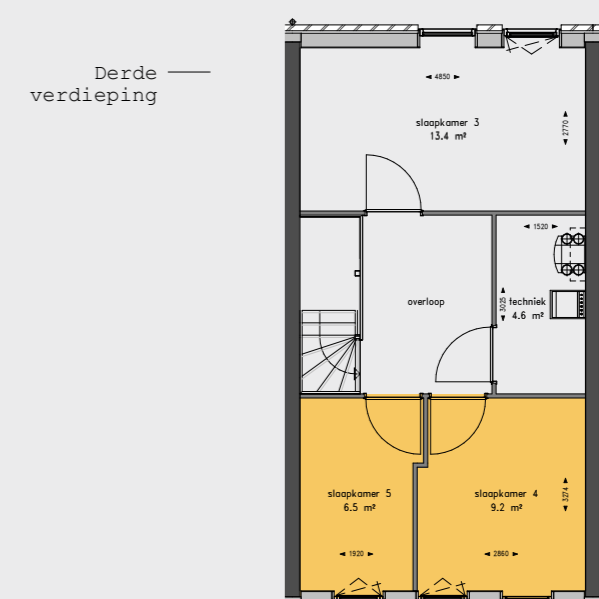

108: 2 extra slaapkamers

XS4ALL

VORM en XS4ALL hebben een samenwerking opgezet waardoor je bij oplevering van jouw woning direct gebruik kunt maken van internet, televisie en bellen via het betrouwbare netwerk van XS4ALL. Kies je voor Alles-in-1 Smart van XS4ALL, dan wordt de installatie vóór jouw verhuizing geregeld. Ideaal dus! En dat niet alleen: je krijgt van de kopersadviseur t.z.t. een uniek aanbod.

Het Alles-in-1 Smart pakket biedt standaard:

- Internet, Interactieve TV en bellen
- Ook tv kijken op je tablet of smartphone binnen en buitenshuis
- Veilig internetten onderweg op jouw laptop of tablet met 500 MB Mobiel Internet
- Zorgeloos online met F-secure beveiliging

Kijk voor informatie op xs4all.nl.


Vraag de kopersadviseur naar het speciale aanbod en de voorwaarden.

INSTALLATIE
AL VOOR JOUW
VERHUIZING
GEREGELD



Bringme Box

Wachten op een pakketje of de levering van boodschappen is natuurlijk ook niet meer van deze tijd. Daarom krijgt iedere bewoner toegang tot Bringme Box. Daarmee wordt het versturen en ontvangen van pakketjes heel gemakkelijk. Je regelt alles via de Bringme App. En laat je bedienen via de Bringme Box. De Bringme Box bevindt zich in de entree van het gebouw De Binck. Wil je weten hoe dat werkt? Kijk dan eens op bringme.com

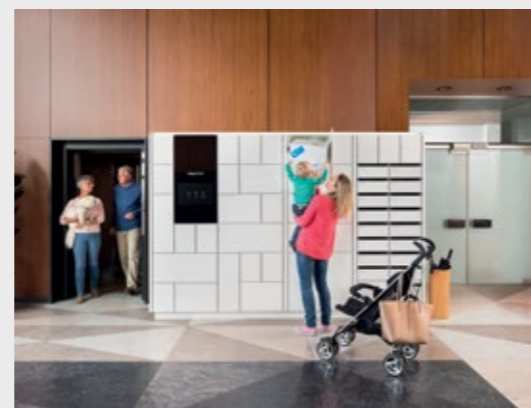

MOGELIJKHEDEN KEUKEN, SANITAIR & TEGELWERK

Keuken

Jouw keuken is een plek die uitstraalt wie je bent en waar je voor staat, het meest persoonlijke deel van jouw interieur. Met oog voor detail zorgen we dat jouw keuken zowel in vorm als functie perfect aansluit bij jouw leefruimte. De adviseurs van Image Keukens nemen je stap voor stap mee. De materialen, het perfecte keukenontwerp, de apparatuur. Wij realiseren jouw droomkeuken! Ons geheime ingrediënt? Experts met passie voor het keukenvak. Of het nu gaat om het advies, ontwerp, montage of het begeleiden van de technische aspecten rondom jouw keuken, we staan graag met al onze expertise voor je klaar.

De keuken is niet in de V.O.N. inbegrepen.

Meer informatie over de keukenaanbiedingen van Binck Plaats vind je in de uitgebreide keukenbijlage.

Image Keukens

Willem Beukelszstraat 4
3261LV Oud-Beijerland.
T: 0186 640 244

Sanitair en tegelwerk


De badkamer in een woning is tegenwoordig méér dan 'alleen' maar een badkamer. Het is een ontspanningsruimte om 's morgens de dag rustig te kunnen beginnen en 's avonds weer heerlijk te ontspannen na de hectiek van alledag. Voor jouw woning in Binck Plaats kun je voor jouw sanitair terecht bij Van Munster en voor het tegelwerk kan je terecht bij Lingen Keramiek. Wij bieden je de mogelijkheid jouw badkamer volledig in te richten naar eigen wens en smaak. Creëer samen met de adviseur jouw eigen droombadkamer en kom straks volledig tot rust in jouw eigen creatie. Vanzelfsprekend kun je ook beslissen om na oplevering zelf aan de slag te gaan.


Lingen Keramiek Leiden

Rooseveltstraat 6
2321BM Leiden
T: 071 579 43 55

Van Munster

Groningenweg 1
2803 PV Gouda
T: 018 255 59 99

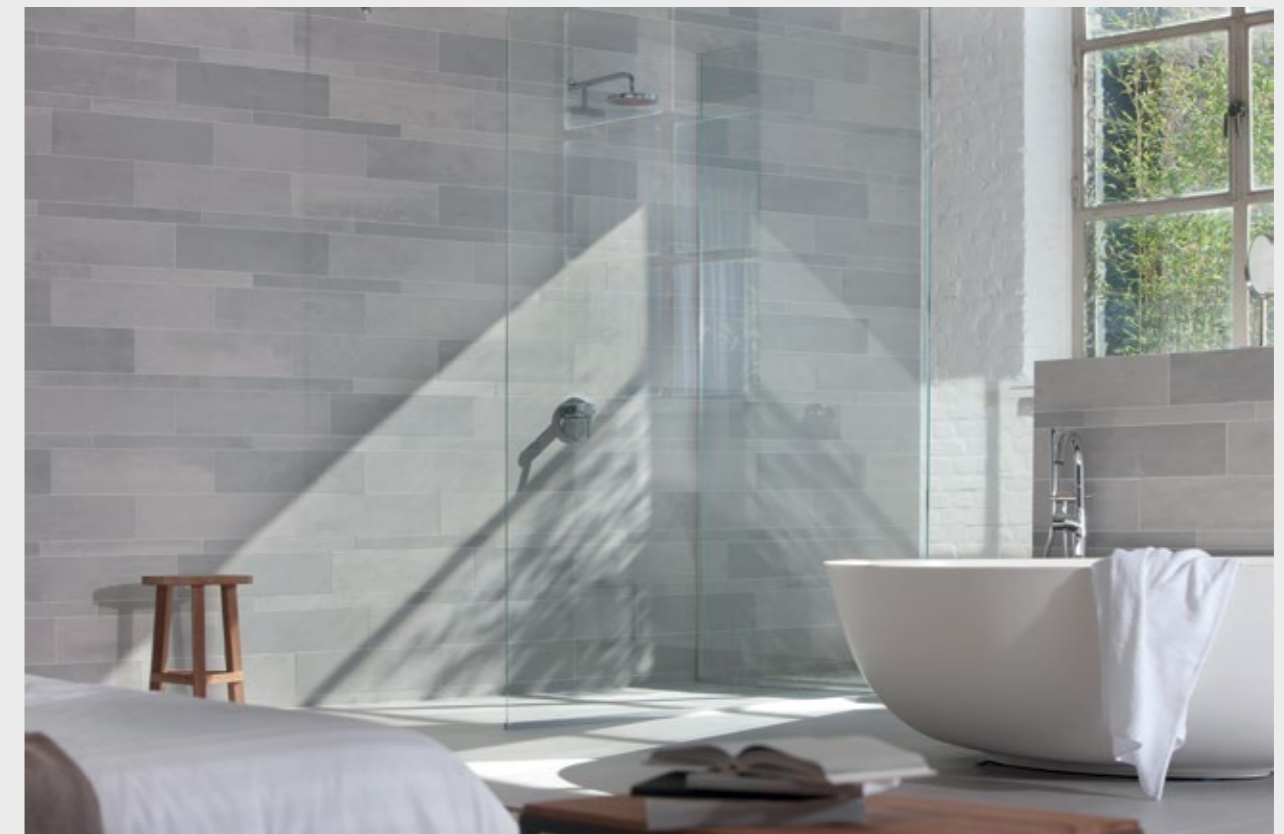

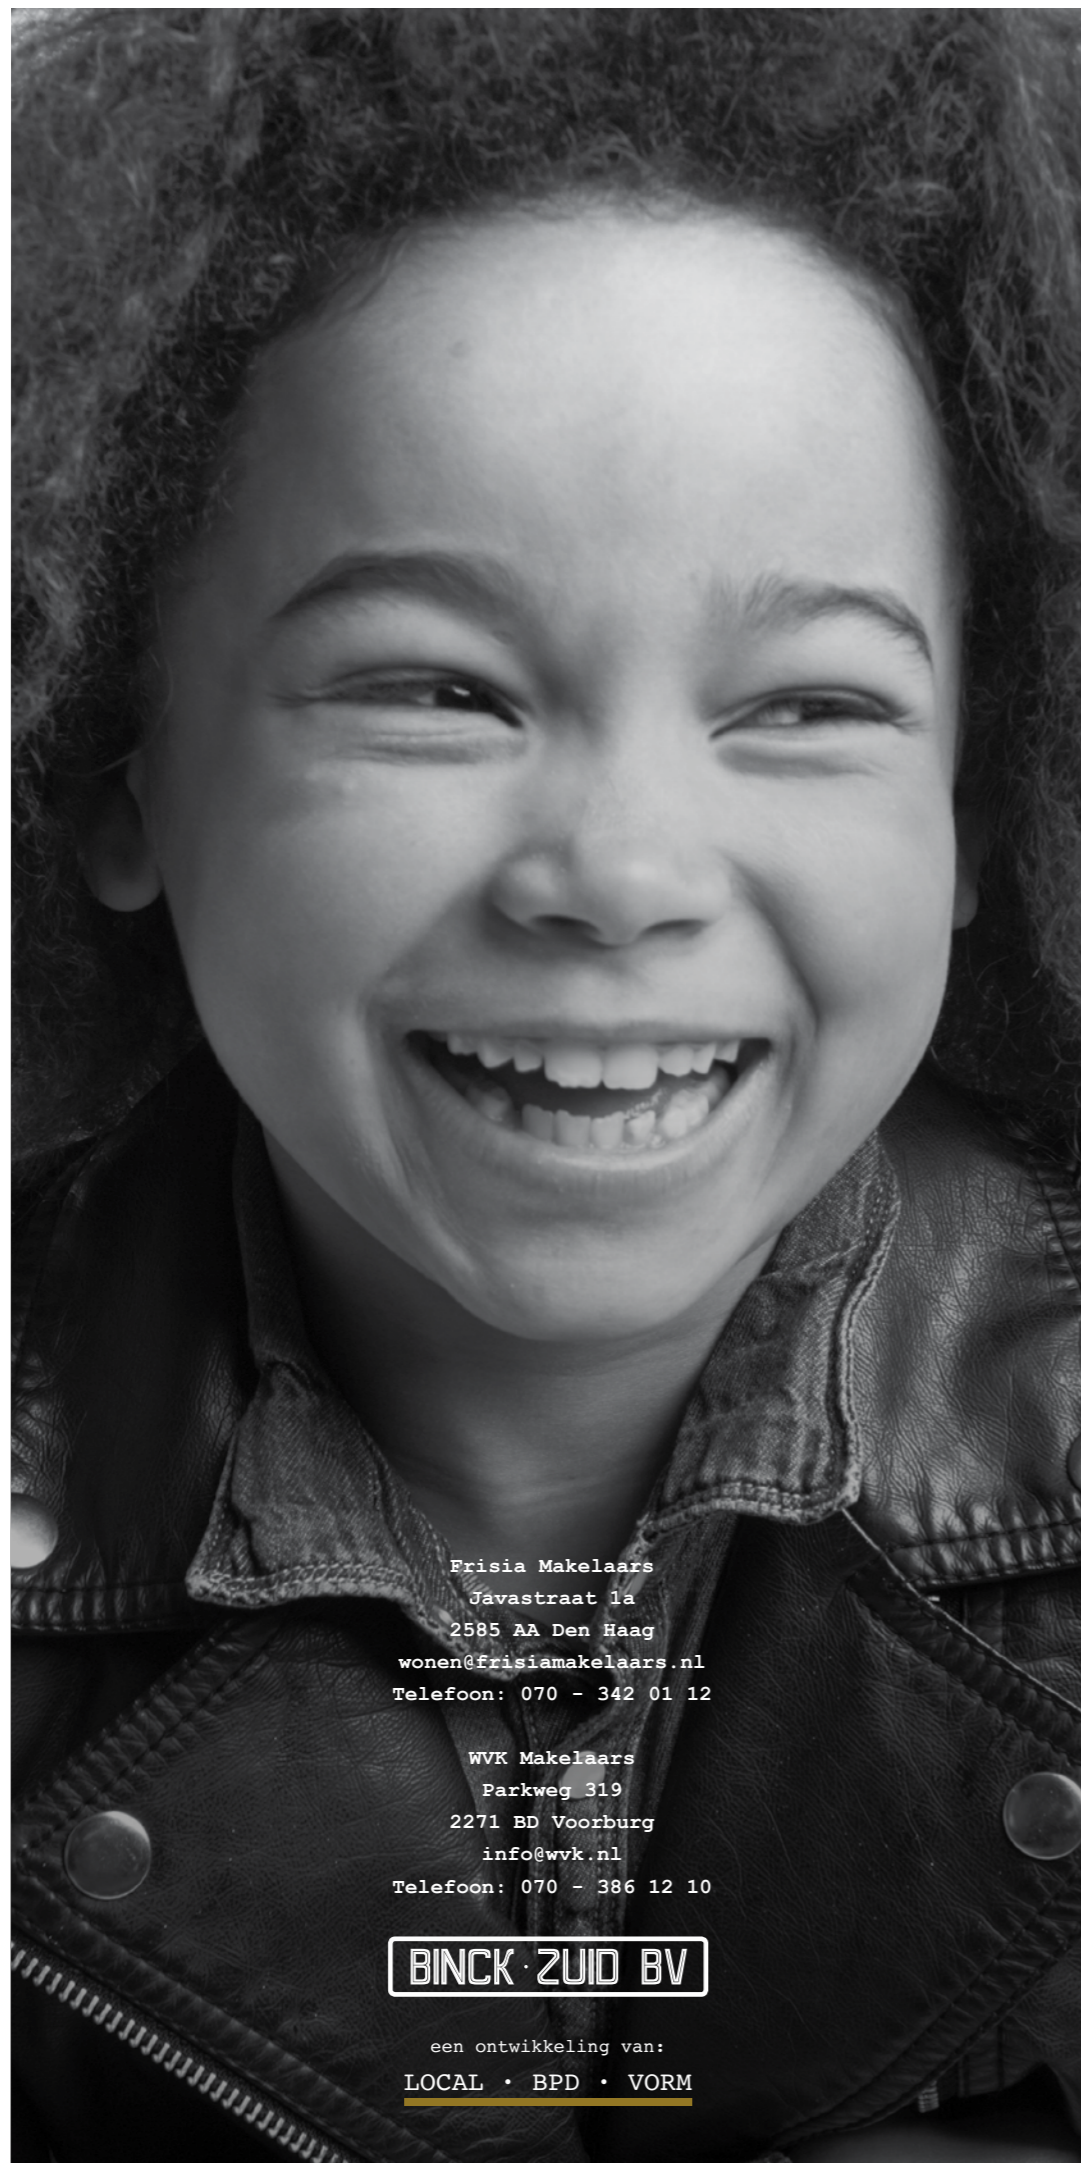

Frisia Makelaars
Javastraat 1a
2585 AA Den Haag
wonen@frisiamakelaars.nl
Telefoon: 070 - 342 01 12

WVK Makelaars
Parkweg 319
2271 BD Voorburg
info@wvk.nl
Telefoon: 070 - 386 12 10

BINCK · ZUID BV

een ontwikkeling van:
LOCAL · BPD · VORM

Disclaimer

De vermelde maten zijn indicatief. Aan de teksten, inrichtingsvoorstellen en artist impressions kunnen geen rechten worden ontleend. De artist impressions en inrichtingsvoorstellen geven slechts een indruk van de woningen en de omgeving. Dit document is met de grootst mogelijke zorgvuldigheid samengesteld. Het is echter niet uit te sluiten dat er afwijkingen zijn tussen de inhoud van de brochure en de werkelijkheid. Daarom zijn de contractstukken en eventuele errata bindend. Niets uit deze brochure mag worden gebruikt door derden zonder schriftelijke toestemming van BINCK ZUID BV gevestigd te Papendrecht. Juni 2018.

©PRSC. 2018 persc.nl

www.binckeiland.nl/binckplaats



HAAGS HIP WONEN