



Welkom in uw nieuwe werkplek!
Linie 540 te Apeldoorn



Michael Maatman

BEDRIJFSMAKELAAR

MICHAEL@RODENBURG.NL



Hans Schuttenbelt

BEDRIJFSMAKELAAR

HANS@RODENBURG.NL



Hans van de Kamp

BEDRIJFSMAKELAAR

HANSVANDEKAMP@RODENBURG.N



Download hier de
contactgegevens

Op het gebied van bedrijfshuisvesting heeft Rodenburg Bedrijfsmakelaars een reputatie hoog te houden.

We onderscheiden voor u vijf marktsegmenten die alle gespecialiseerde afdelingen bedienen: bedrijfsruimten, kantoorruimten, winkels, horeca en huisvestingsvraagstukken in brede zin.

Rodenburg Bedrijfsmakelaars maakt onderdeel uit van Dynamis Vastgoedconsultants en Makelaars, één van de grootste makelaarsorganisaties van Nederland. Het samenwerkingsverband bestaat uit dertien regionale makelaars met meer dan vijftig vestigingen verspreid door heel Nederland.

Zie voor aanvullende informatie: rodenburg.nl.



Inhoudsopgave

KENMERKEN

OVER HET OBJECT

FOTO'S

PLATTEGROND(EN)

KADASTRALE KAART

LOCATIE

BESTEMMINGSPLAN

MEDEWERKERS

AANVULLENDE DIENSTVERLENING

ONS WERKGEBIED

PLAN EEN BEZICHTIGING



Hoofdkenmerken

| | |
|--------------------|--------------------------|
| HUURPRIJS | Prijs op aanvraag. |
| BTW VAN TOEPASSING | Ja |
| HOOFDBESTEMMING | Kantoorruimte |
| BOUWVORM | Bestaande bouw |
| ONDERHOUD BINNEN | Uitstekend |
| ONDERHOUD BUITEN | Uitstekend |
| TOTALE OPPERVLAKTE | 322 m ² |
| ENERGIELABEL | A, geldig tot 22-03-2029 |

Over het object

Gelegen op een uitstekende locatie!

Werken in een hoogwaardige kantoorunit, met energielabel A!

Het fraaie kantoorgebouw "La Bastide", is gelegen op een uitstekende locatie, direct naast het NS-station Osseveld en het winkelcentrum 't Fort. La Bastide heeft een professionele uitstraling, gecombineerd met een warme ambiance.

De ruimte kenmerkt zich door de moderne uitstraling, praktische kamerindeling en geweldige daglichttoetreding. De beschikbare kantoorunits bevinden zich op de vierde verdieping

Iedere kantoorunit bestaat uit een kantoorkamer, gezamenlijk gebruik van sanitaire voorzieningen en gezamenlijk gebruik van vergaderruimte.

Verschillende bedrijven hebben zich al gevestigd in La Bastide, Veilig Thuis, BproCare en Alten Nederland. Op de begane grond is Fris! Kinderdagverblijven gevestigd, terwijl u werkt zorgen zij eventueel voor uw kinder-/ buitenschoolse opvang.

De verdieping is volledig gemoderniseerd en onder andere voorzien van een nieuwe pantry met koffiemachine en PVC-vloeren.

Bereikbaarheid

Alle benodigde voorzieningen zijn op loopafstand bereikbaar, de op- en afritten van de snelwegen A1 en A50 zijn binnen 5 minuten te bereiken. NS Station Osseveld en een bushalte bevinden zich op circa 200 meter afstand.

Oppervlakten

De volgende kantoorunits zijn beschikbaar,

Kantoorunit 4.14, ca. 20 - 30 m² - verhuurd

Kantoorunit 4.15, ca. 20 - 30 m² - verhuurd

Kantoorunit 4.16, ca. 30 - 45 m² - verhuurd

Kantoorunit 4.17, ca. 21 - 31 m² - verhuurd

Kantoorunit 4.18, ca. 28 - 42 m² - verhuurd

Kantoorunit 4.19 ca. 28 - 42 m² - verhuurd

Kantoorunit 4.20, ca. 67 - 101 m² - verhuurd

Kantoorunit 4.21, ca. 67 - 100 m²

Kantoorunit 4.22, ca. 30 - 43 m² - verhuurd

Kantoorunit 4.23, ca. 21- 32 m² - verhuurd

Huurprijs

Op aanvraag.

Wenst u meerdere kantoor kamers te huren, dan maken wij graag voor u een vrijblijvende prijsopgave.

In bovenstaande kantoorunit prijzen per maand all-in is een verrekenbaar voorschot voor leveringen en diensten opgenomen.

Als huurder heeft u met uw medehuuders de mogelijkheid gebruik te maken van de vergaderruimte (4.13).

Aanvaarding

In overleg.

Parkeergelegenheid

La Bastide beschikt over parkeerplaatsen op eigen terrein (1 parkeerplaats verplicht bij te huren). Prijs op aanvraag.

Bestemming

Bij de gemeente Apeldoorn valt het onderhavige onroerend goed in het vigerende bestemmingsplan Osseveld-Woudhuis. De bestemming van het perceel is: kantoor. U kunt het bestemmingsplan bij ons kantoor opvragen.

Servicekosten

Van toepassing, op basis van verrekenbaar voorschot.

Voorwaarden & uitgangspunten

Huurbetaling

Per maand/kwartaal (in overleg), vooruit te betalen.

Huurtermijn

In overleg.

Omzetbelasting

Er is sprake van een BTW-belaste verhuur.

Huurprijsaanpassing

De huurprijs zal jaarlijks worden aangepast overeenkomstig de maandprijsindexering volgens de CBS-cijfers "alle huishoudens", voor het eerst 1 jaar na huuringangsdatum.

Zekerheidsstelling

Bankgarantie/waarborgsom ter grootte van een bruto betalingsverplichting van drie maanden huur inclusief servicekosten en BTW.

Huurovereenkomst

De te sluiten huurovereenkomst zal worden opgemaakt conform het model welke door de Raad voor Onroerende Zaken (ROZ) op 30-1-2015 is vastgesteld en op 17-2-2015 is gedeponneerd bij de griffie van de rechtbank te Den Haag en aldaar ingeschreven onder nummer 15/20 tevens gepubliceerd op de website www.roz.nl, met aanvullende bepalingen door verhuurder.

Vorbehoud

Eventuele transacties dienen ter goedkeuring voorgelegd te worden aan opdrachtgever c.q. eigenaar van het gebouw. Tot deze goedkeuring verleend is, zijn alle uitgebrachte aanbiedingen geheel vrijblijvend.

Disclaimer

Aan deze objectinformatie kunnen geen rechten worden ontleend en deze informatie kan niet als aanbieding of offerte worden beschouwd maar geldt als uitnodiging om in onderhandeling te treden. Alle informatie is geheel vrijblijvend en uitsluitend voor geadresseerde bestemd. Alle gegevens zijn met zorg samengesteld en uit ons inziens betrouwbare bron afkomstig. Ten aanzien van de juistheid ervan kunnen wij echter geen aansprakelijkheid aanvaarden. Door ons wordt geen aansprakelijkheid aanvaard behoudens voor zover de door ons verplicht afgesloten beroepsaansprakelijkheidsverzekering in voorkomend geval aanspraak op een uitkering geeft.
















Line 540 to Apeldoorn
4e Verdieping




De afbeelding is een afbeelding van een afbeelding.


Kadastrale informatie

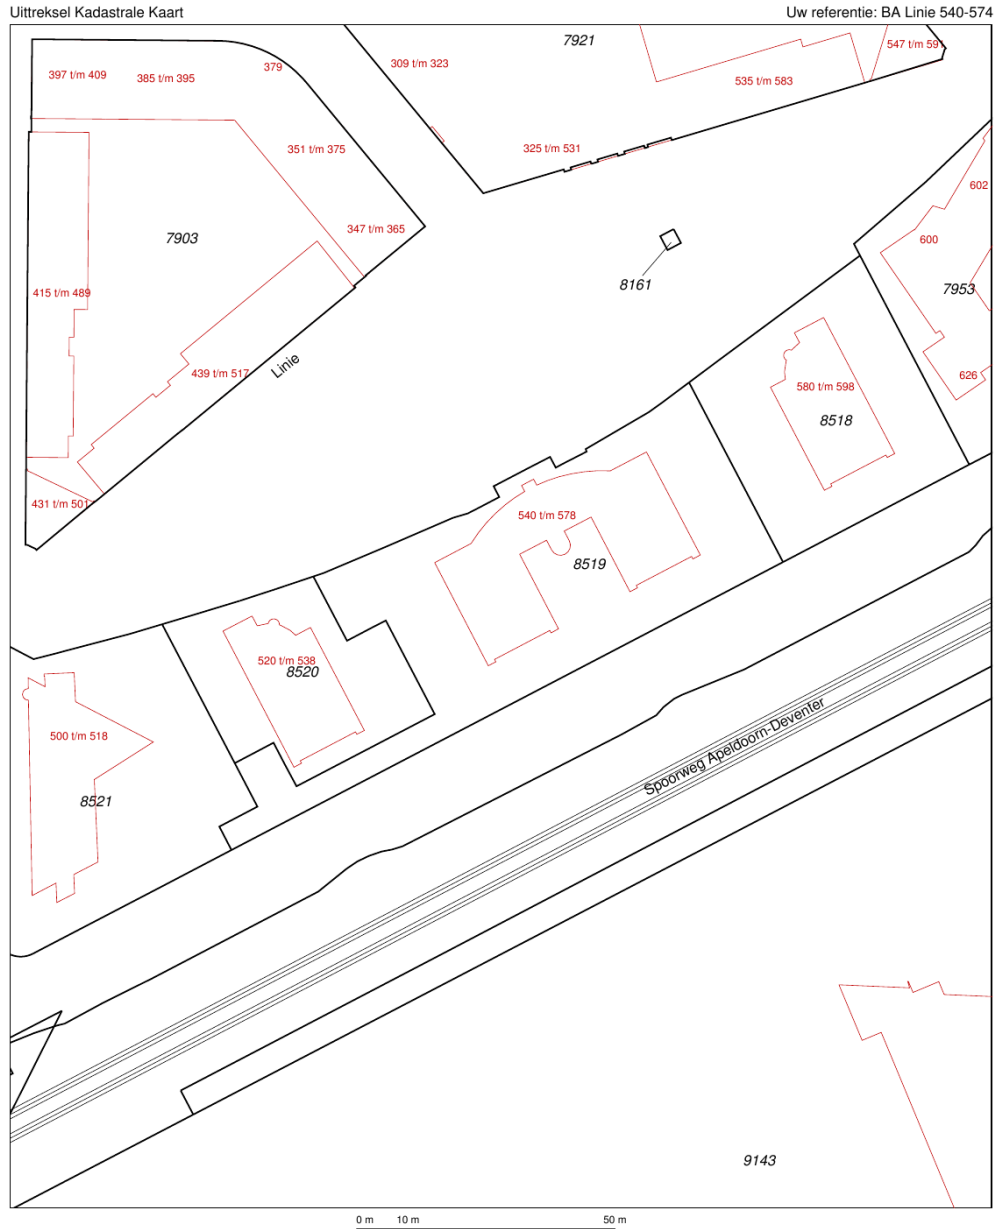

| | | | | |
|---|--------------------|---|-----------|---------------------------------------------------------------------------------------|
| Deze kaart is noordgericht | | Schaal 1:1000 | |  |
| 12345 | Perceelnummer | Kadastrale gemeente | APELDOORN | |
| 25 | Huisnummer | Secitie | M | |
| — | Kadastrale grens | Perceel | 8519 | |
| — | Koorlopige grens | <small>Aan dit uittreksel kunnen geen betrouwbare maten worden ontleend. De Dienst voor het kadaster en de openbare registers behoudt zich de intellectuele eigendomsrechten voor, waaronder het auteursrecht en het databankenrecht.</small> | | |
| — | Bebouwing | | | |
| — | Overige topografie | | | |
| <small>Voor een eensluitend uittreksel, ARNHEM, 16 november 2010 De bewaarder van het kadaster en de openbare registers</small> | | | | |


Locatie

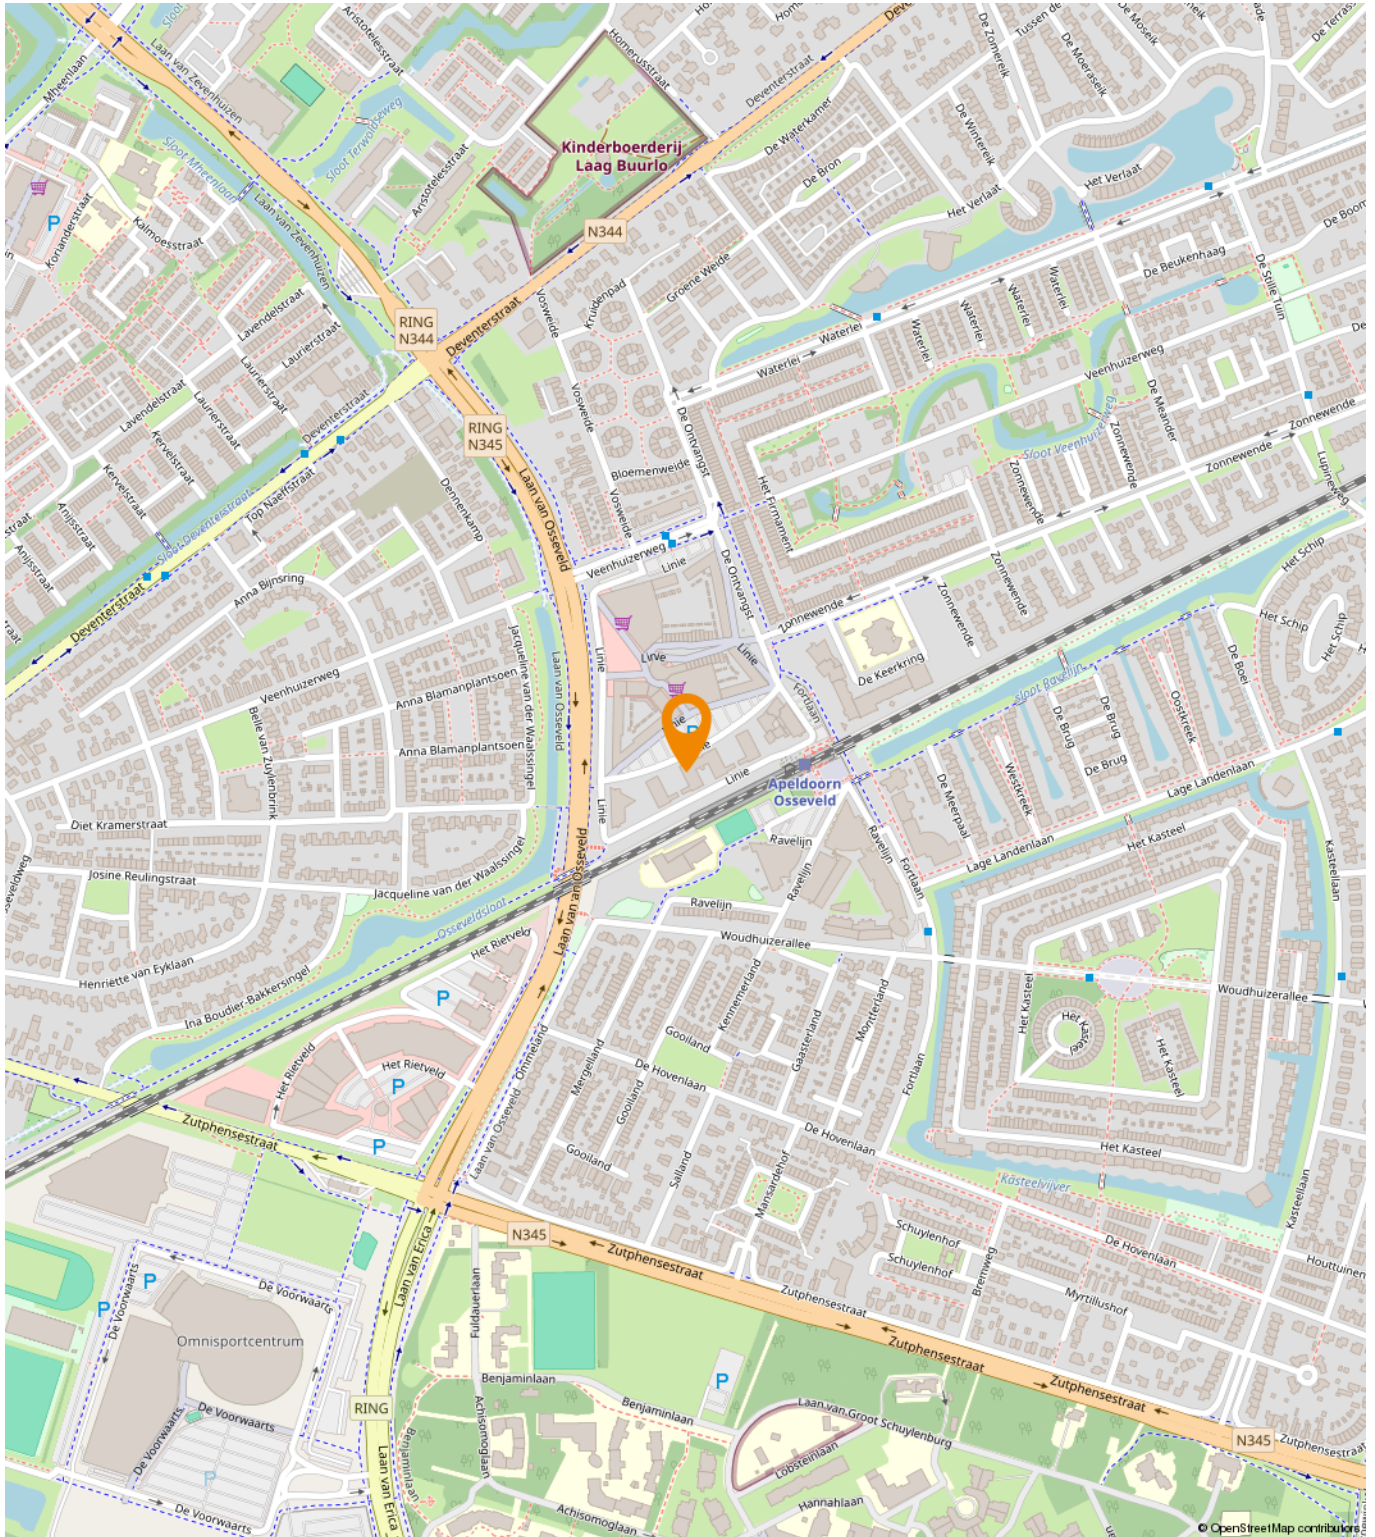

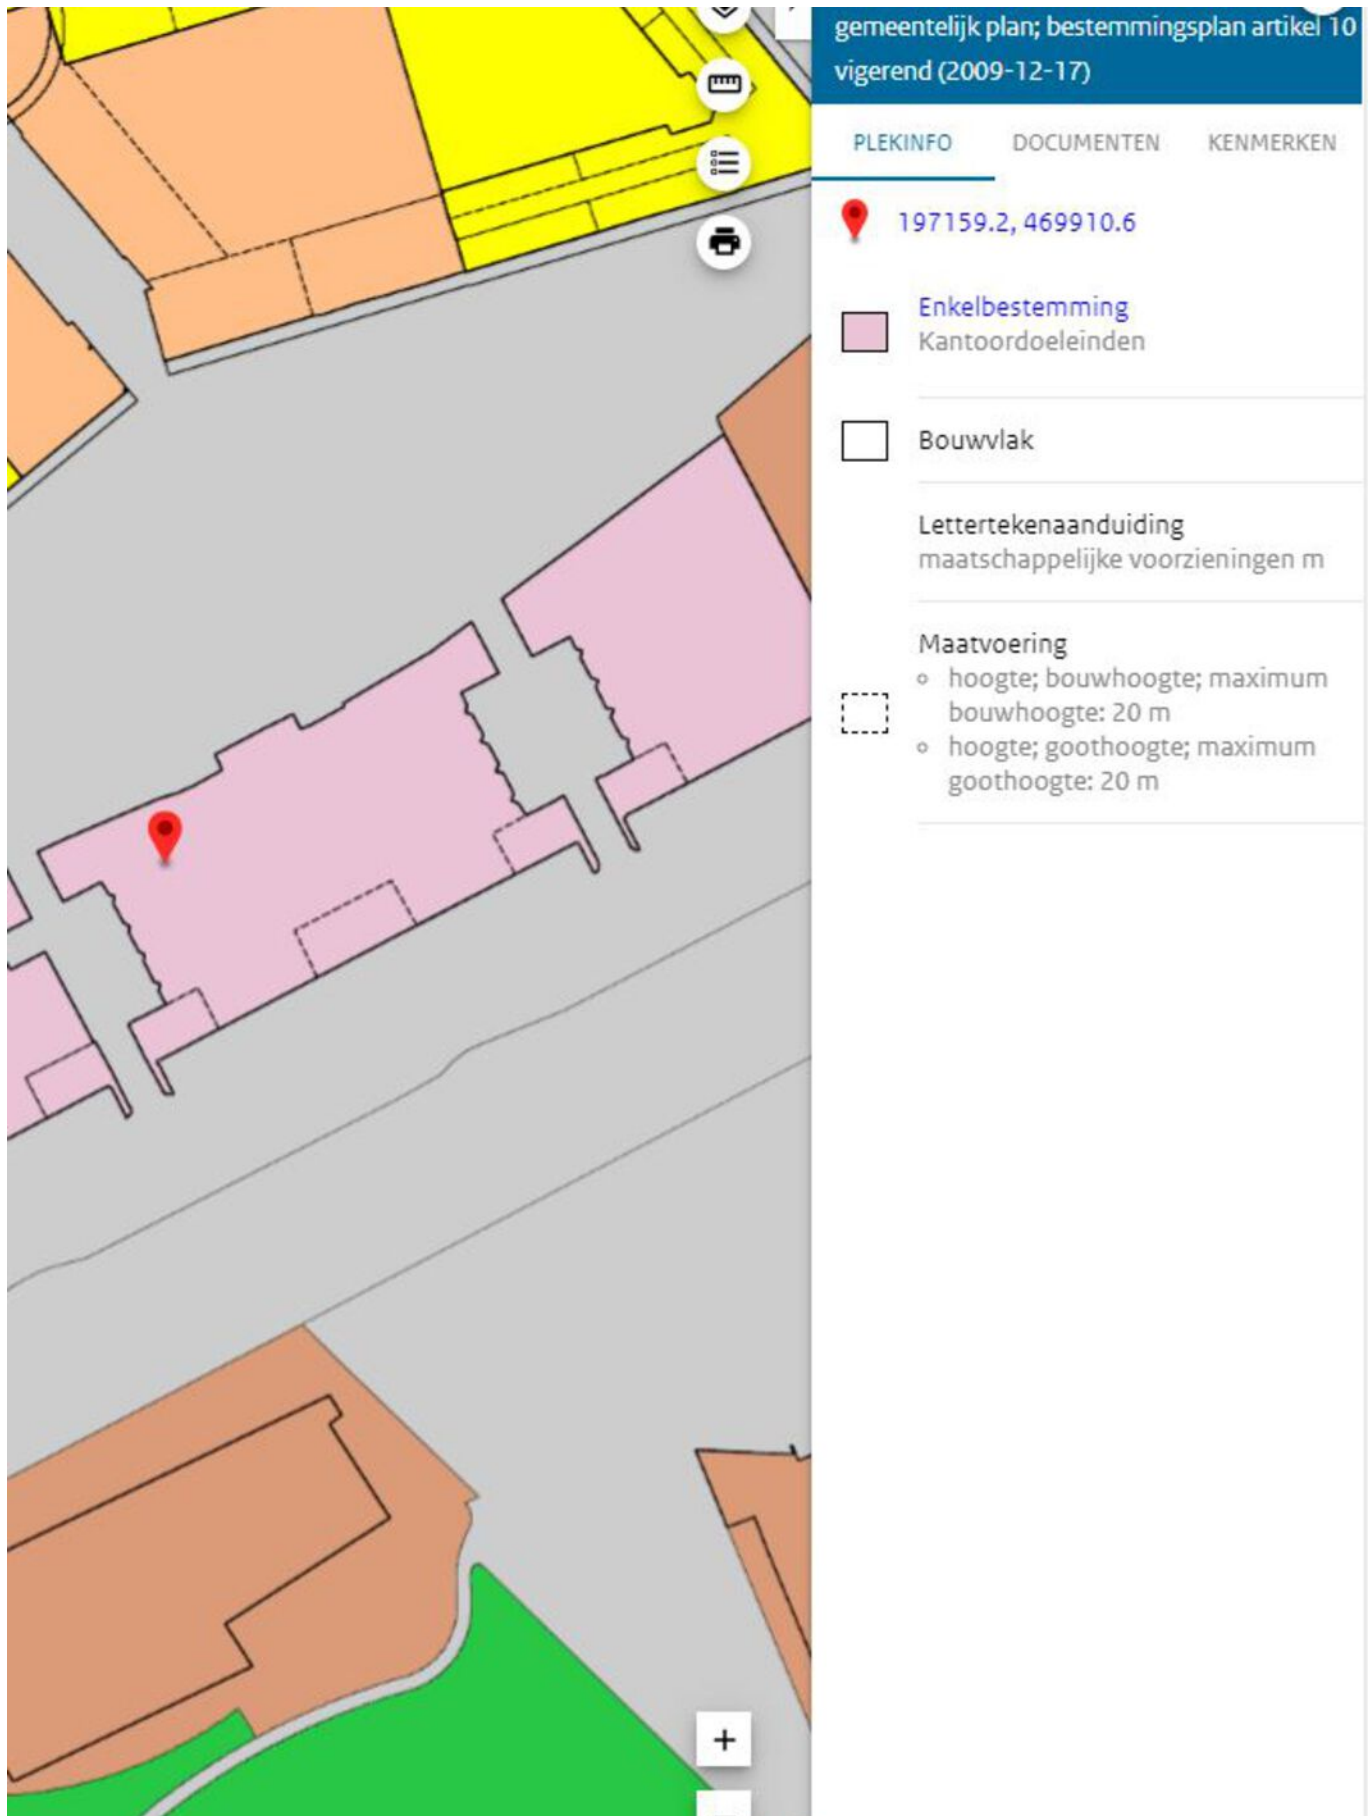



gemeentelijk plan; bestemmingsplan artikel 10 vigerend (2009-12-17)

PLEKINFO DOCUMENTEN KENMERKEN


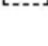
 197159.2, 469910.6

 Enkelbestemming
Kantoordoeleinden

 Bouwvlak

Lettertekenaanduiding
maatschappelijke voorzieningen m

Maatvoering

-  hoogte; bouwhoogte; maximum bouwhoogte: 20 m
-  hoogte; goothoogte; maximum goothoogte: 20 m

Een passende huisvesting voor uw bedrijf?

Onze specialisten helpen u graag!



Michael Maatman

Bedrijfsmakelaar
Apeldoorn

055 5 268 268
michael@rodenburg.nl



Hans van de Kamp

Bedrijfsmakelaar
Apeldoorn

055 5 268 268
hansvandeKamp@rodenburg.nl



Hans Schuttenbelt

Bedrijfsmakelaar
Apeldoorn

055-5268268
hans@rodenburg.nl



Sarah Welker

Commerciële binnendienst
Apeldoorn

055 5 268 268
sarah@rodenburg.nl



Lisette van den Bos

Commerciële binnendienst
Apeldoorn / Deventer

055 5 268 268
lisette@rodenburg.nl



Ivo van der Zwan

Commerciële binnendienst
Zwolle

038- 4 222 222,
ivovanderzwan@rodenburg.nl

**ZOEK JE EEN
UITDAGENDE BAAN?**

**KIJK OP RODENBURG.NL VOOR
DE ACTUELE VACATURES**



Jonathan Kleine
Vastgoedadviseur

038 4 222 222
jonathan@rodenburg.nl



Eva Olde Rikkert
Bedrijfsmakelaar
Zwolle

038 4 222 222
eva@rodenburg.nl



Ivo Dijkerman
Bedrijfsmakelaar
Deventer

0570 745 245
ivo@rodenburg.nl



Ellis Kersten
Bedrijfsmakelaar
Deventer

0570 745 245
ellis@rodenburg.nl



Jorrit Julius
Taxateur

055 5 268 268
jorrit@rodenburg.nl



Herma Harke
Taxateur

055 5 268 268
herma@rodenburg.nl



Quinten Dekker
Binnendienst Taxaties

055 5 268 268
quinten@rodenburg.nl

VASTGOED VRAAGSTUKKEN?

**NEEM CONTACT OP MET ÉÉN
VAN ONZE SPECIALISTEN**

ONZE AANVULLENDE DIENSTVERLENING



Aankoop | aanhuur

Waarschijnlijk heeft u zelf al een goed beeld van wat u zoekt.

Toch kan het lastig zijn om uw wensen te vertalen naar een duidelijk zoekprofiel. Daarom begint het zoeken via Rodenburg Bedrijfsmakelaars altijd met een persoonlijke kennismaking.



Beleggingen

Bij Rodenburg Bedrijfsmakelaars hebben we als eerst het overzicht van beschikbare beleggingsmogelijkheden en kunnen we u adviseren en begeleiden bij transacties. We kunnen u onder meer helpen met beleggingsadvies in: bedrijfspanden, logistieke centra, kantoren, winkels en woningen. Bent u geïnteresseerd in het uitbreiden of opzetten van uw vastgoedportefeuille? We helpen u graag.



Taxaties

Waarderingen zijn de ruggengraat van een nauwkeurige en betrouwbare vastgoedmarkt. U zoekt een partij die u tijdens het gehele traject kan ondersteunen en begeleiden - waarbij kwaliteit van essentieel belang is. Wij werken objectief, nauwkeurig en met betrouwbare rekenmodellen. Alleen zo weten we zeker dat we bijdragen aan de solide uitgangspunten op basis waarvan u keuzes wilt maken.

WAAROM RODENBURG BEDRIJFSMAKELAARS

- ✓ Uitstekend bereikbare backoffice
- ✓ Al jaren marktleider in de regio
- ✓ Eigen taxatieafdeling
- ✓ Thuis in de markt, de regio en bij instanties
- ✓ Betrokken van A tot Z
- ✓ VastgoedCert gecertificeerd
- ✓ NVM Business makelaar

Ons werkgebied

Onze taxateurs werken landelijk



Plan een bezichtiging

Rodenburg Bedrijfsmakelaars

Paslaan 20

7311 AL Apeldoorn

☎ 055-5268268

✉ bogapeldoorn@rodenburg.nl