




Verdieping

Linker Zijgevel

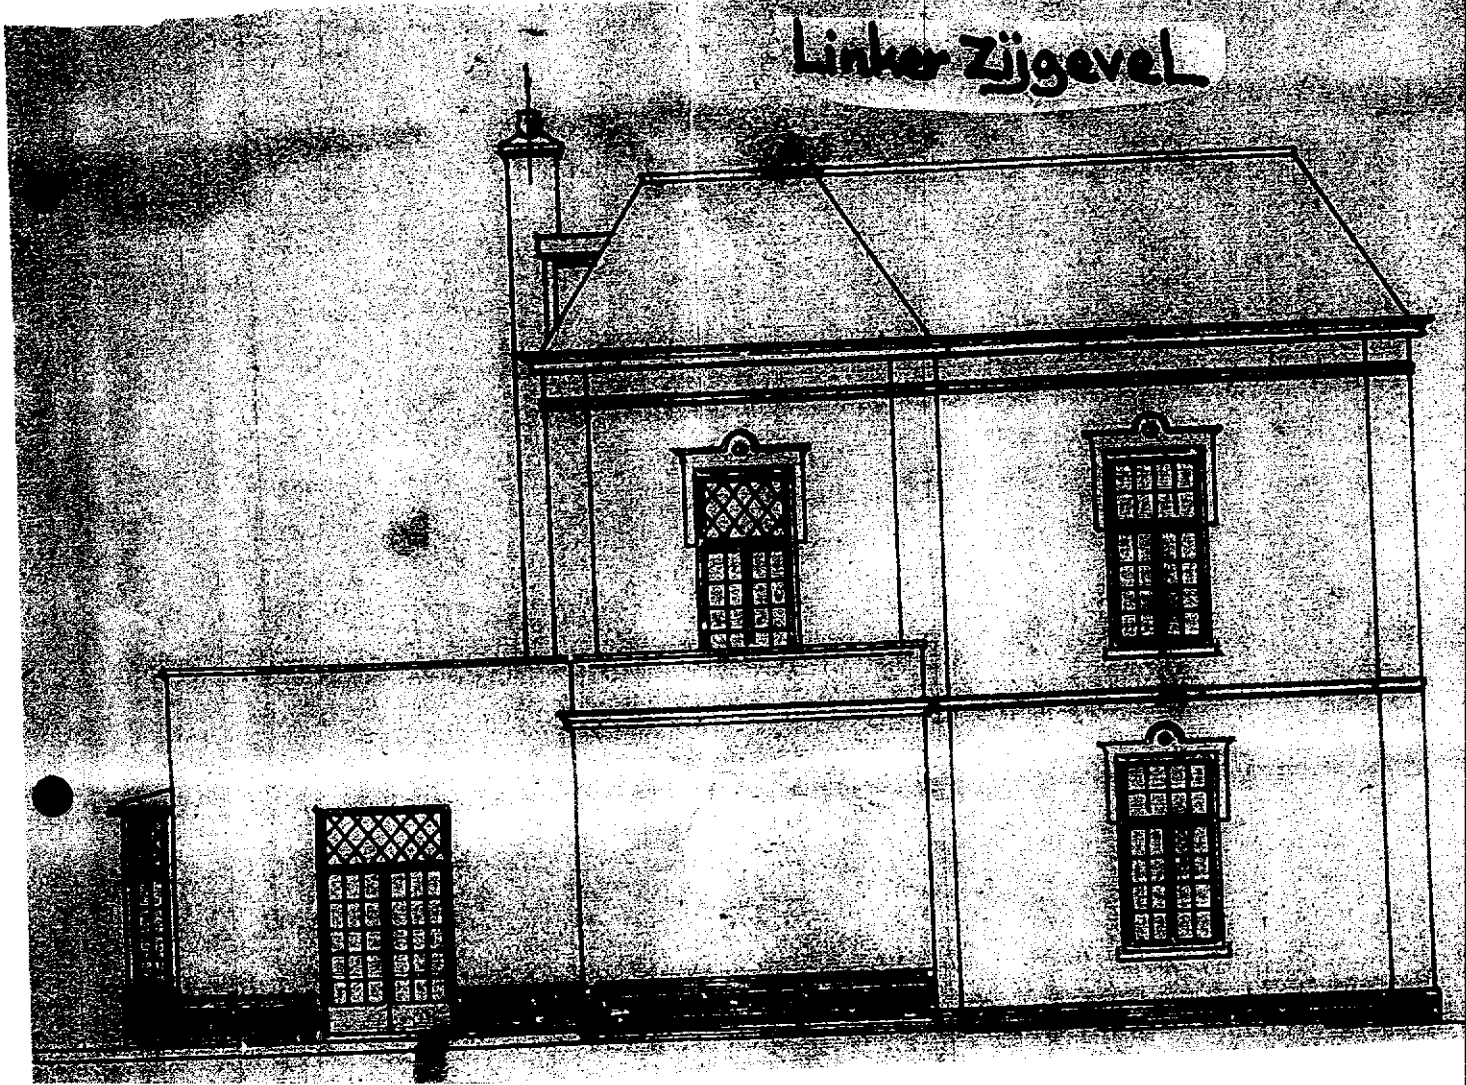

rechter Zijgevel

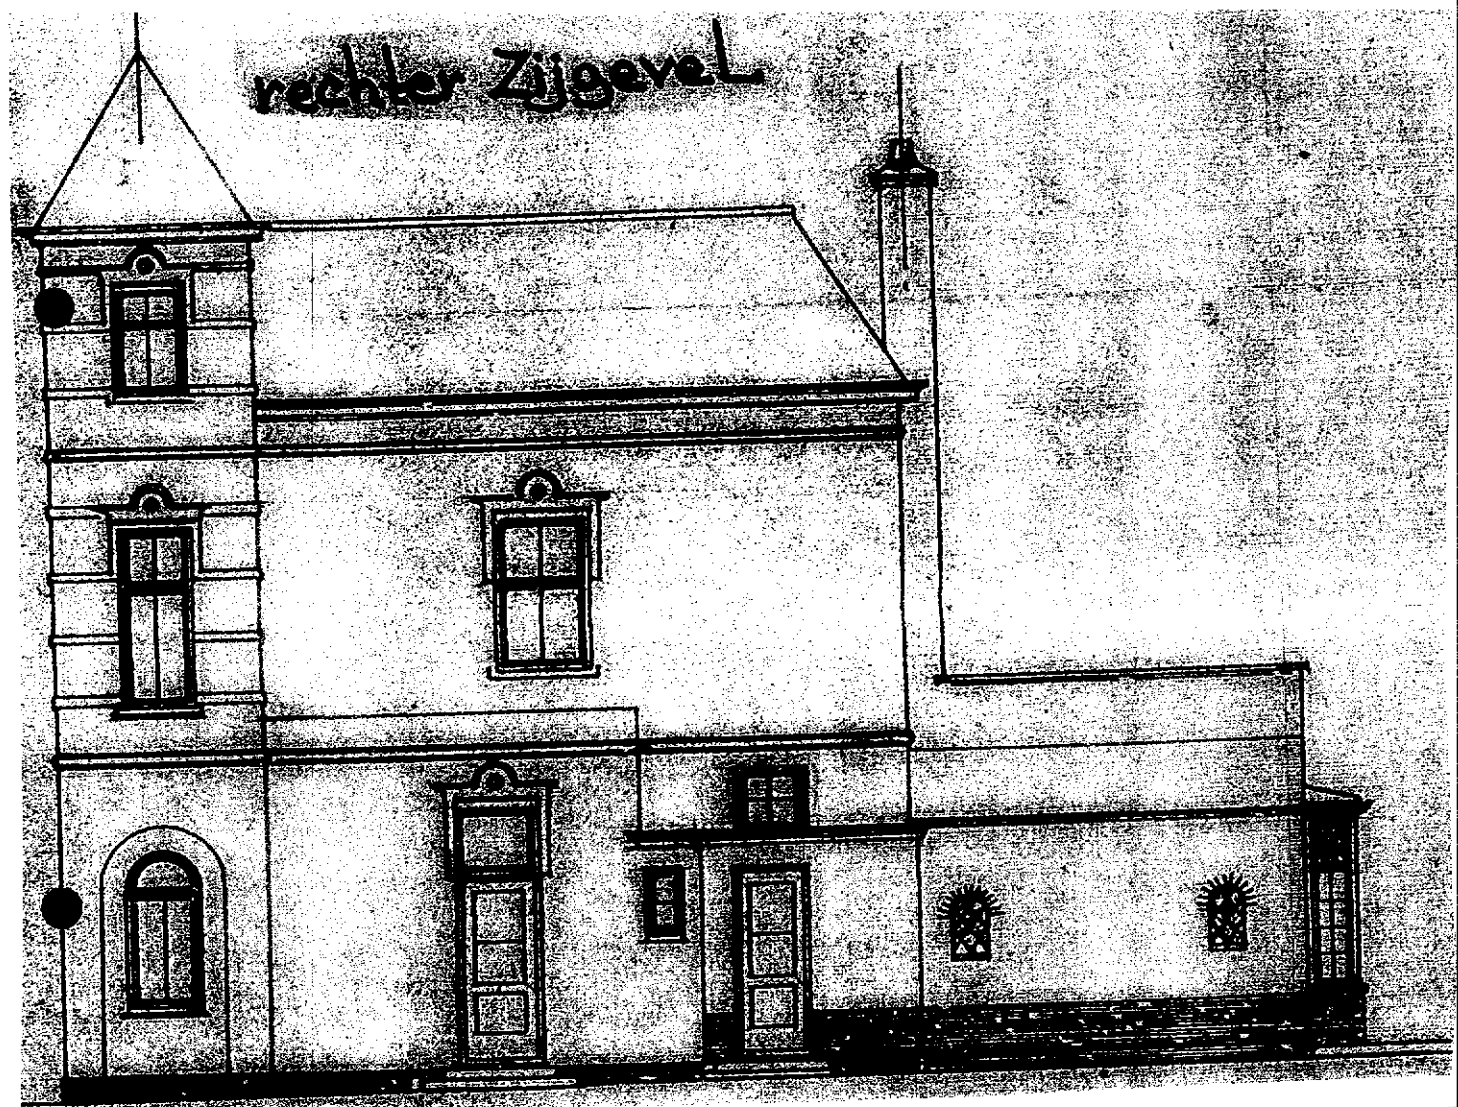

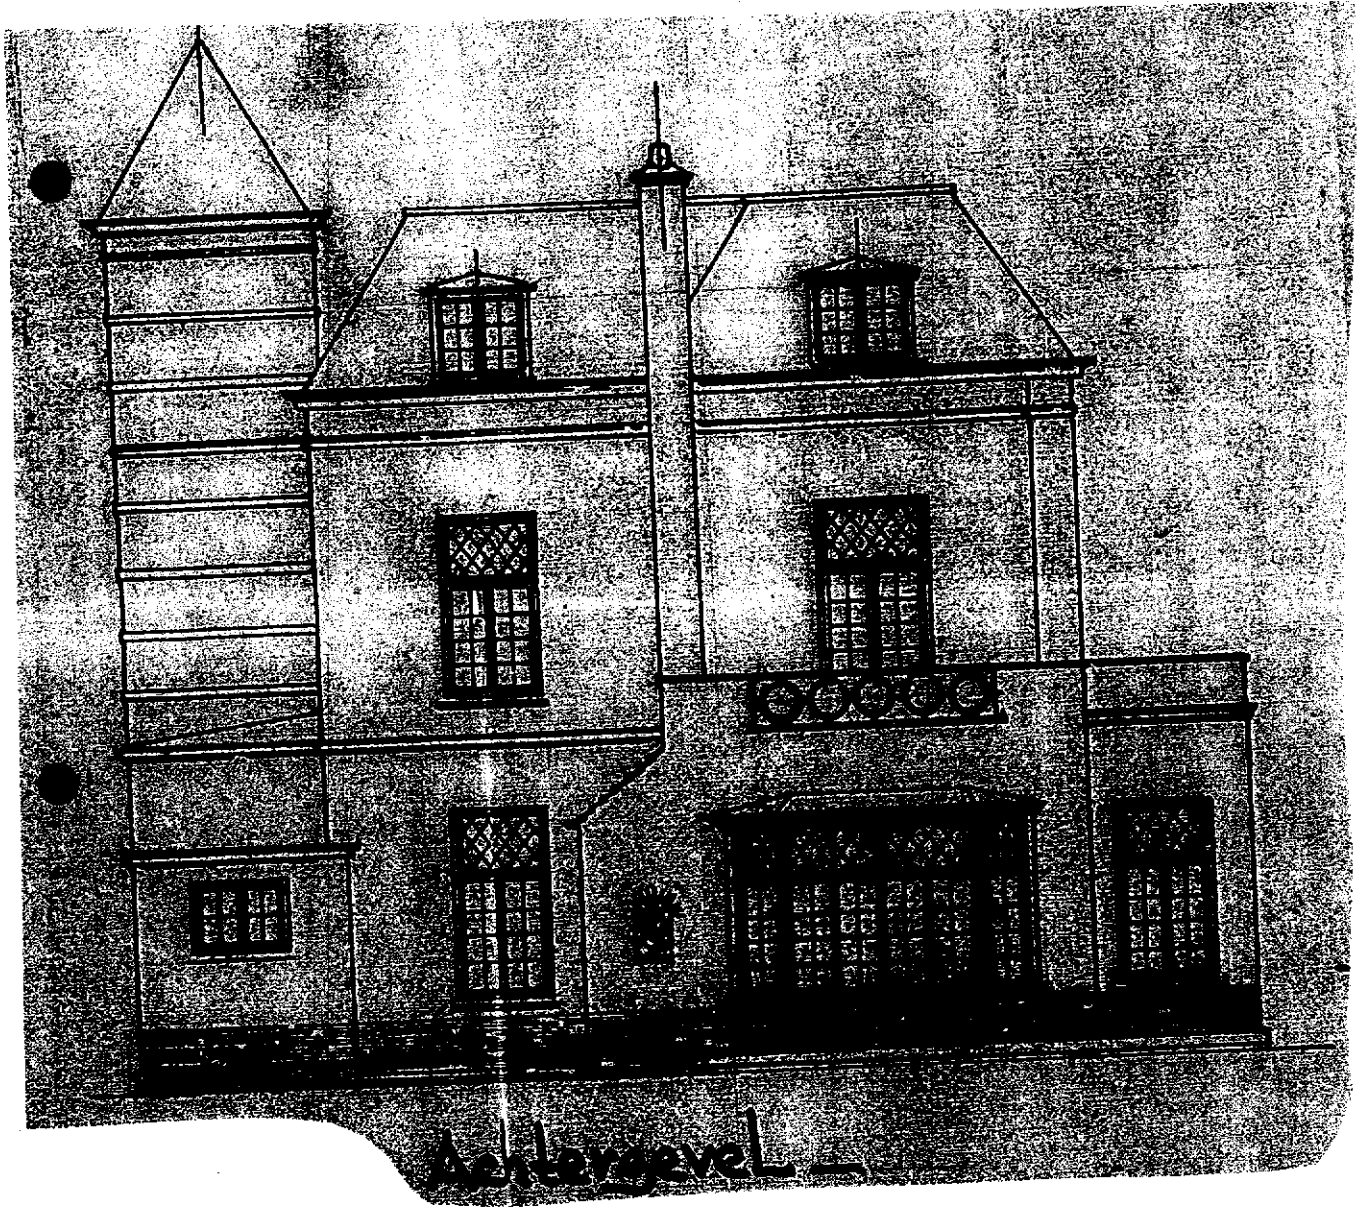

Achtergevel -