



Welkom in uw nieuwe werkplek!
Tweelingenlaan 65 te Apeldoorn

Huurprijs € 105.000,- per jaar



Michael Maatman

BEDRIJFSMAKELAAR

MICHAEL@RODENBURG.NL



Hans Schuffenbelt

BEDRIJFSMAKELAAR

HANS@RODENBURG.NL



Hans van de Kamp

BEDRIJFSMAKELAAR

HANSVANDEKAMP@RODENBURG.N



Download hier de
contactgegevens

Op het gebied van bedrijfshuisvesting heeft Rodenburg Bedrijfsmakelaars een reputatie hoog te houden.

We onderscheiden voor u vijf marktsegmenten die alle gespecialiseerde afdelingen bedienen: bedrijfsruimten, kantoorruimten, winkels, horeca en huisvestingsvraagstukken in brede zin.

Rodenburg Bedrijfsmakelaars maakt onderdeel uit van Dynamis Vastgoedconsultants en Makelaars, één van de grootste makelaarsorganisaties van Nederland. Het samenwerkingsverband bestaat uit dertien regionale makelaars met meer dan vijftig vestigingen verspreid door heel Nederland.

Zie voor aanvullende informatie: rodenburg.nl.



Inhoudsopgave

KENMERKEN

OVER HET OBJECT

FOTO'S

PLATTEGROND(EN)

KADASTRALE KAART

LOCATIE

BESTEMMINGSPLAN

MEDEWERKERS

AANVULLENDE DIENSTVERLENING

ONS WERKGEBIED

PLAN EEN BEZICHTIGING



Hoofdkenmerken

HUURPRIJS	€ 105.000,- excl. BTW
BTW VAN TOEPASSING	Ja
HOOFDBESTEMMING	Bedrijfsruimte
BOUWJAAR	2003
BOUWVORM	Bestaande Bouw
ONDERHOUD BINNEN	Goed
ONDERHOUD BUITEN	Goed
TOTALE OPPERVLAKTE	1.200 m ²
ENERGIELABEL	A++, geldig tot 30 november 2032

Over het object

Gelegen op een uitstekende locatie!

Op bedrijventerrein Apeldoorn-Noord gelegen representatief bedrijfsgebouw, bestaande uit een bedrijfshal (vrije hoogte 10 meter) met 3 loadingdocks met dock levellers, kantoorruimte en voldoende parkeergelegenheid op eigen terrein.

Het object heeft een unieke centrale ligging op het bedrijventerrein Apeldoorn-Noord direct gelegen aan de Rijksweg A50 (Zwolle- Arnhem). Tevens is de Rijksweg A1 (Amsterdam-Enschede) op relatief korte afstand van dit bedrijfsgebouw gelegen.

Oppervlakte

Voor verhuur is beschikbaar:

Begane grond

- Kantoren circa 120 m²
- Bedrijfshal circa 960 m²

Verdieping

- Kantoren circa 120 m²

Omgevingsplan

Bij de gemeente Apeldoorn valt het onderhavige onroerend goed in het omgevingsplan gemeente Apeldoorn (in werking 26-04-2024). De vigerende bestemming is Sprekelaar en Anklaar. De bestemming van het perceel is: bedrijventerrein met functieaanduiding bedrijf tot en met categorie 4.1 U kunt het omgevingsplan inzien via www.omgevingsloket.nl of u kunt het omgevingsplan desgewenst bij ons kantoor opvragen.

Opleveringsniveau

In de huidige staat, met o.a. de navolgende voorzieningen:

- airco systeem (split units);
- brandpreventiemiddelen;
- buitenverlichting;
- heaters;
- kantine;
- krachtstroom;
- 3 loadingdocks met dock levellers;
- mechanische ventilatie;
- overheaddeuren;
- systeemplafond met verlichtingsarmaturen;
- toiletten
- vrije hoogte 10 meter.

Parkeergelegenheid

Op eigen terrein.

Over het object (vervolg)

Gelegen op een uitstekende locatie!

Huurprijs

€ 105.000,- per jaar, te vermeerderen met btw.

Servicekosten

Van toepassing.

Energie label

A++, geldig tot 30 november 2032

Aanvaarding

In overleg.

Lidmaatschap OBAN

Huurder dient een lidmaatschap aan te vragen van OBAN, de Ondernemersvereniging Bedrijfsterrein Apeldoorn Noord.

Nadere informatie

Voor nadere informatie en/of bezichtigingen kunt u een afspraak maken met:

Rodenburg Bedrijfsmakelaars

Paslaan 20, 7311 AL APELDOORN

Telefoon: 055 – 5 268 268

E-mail: apeldoorn@rodenburg.nl

Internet: www.rodenburg.nl

Voorwaarden & uitgangspunten

Huurbetaling

Per maand/kwartaal, vooruit te betalen.

Huurtermijn

5 (vijf) jaar, waarna telkens te verlengen met 5 (vijf) jaar.

Omzetbelasting

Er is sprake van een BTW-belaste verhuur.

Huurprijsaanpassing

De huurprijs zal jaarlijks worden aangepast overeenkomstig de maandprijsindexering volgens de CBS-cijfers "alle huishoudens", voor het eerst 1 jaar na huuringangsdatum.

Zekerheidsstelling

Bankgarantie/waarborgsom ter grootte van een bruto betalingsverplichting van drie maanden huur inclusief servicekosten en BTW.

Huurovereenkomst

De te sluiten huurovereenkomst zal worden opgemaakt conform het model welke door de Raad voor Onroerende Zaken (ROZ) op 30-1-2015 is vastgesteld en op 17-2-2015 is gedeponneerd bij de griffie van de rechtbank te Den Haag en aldaar ingeschreven onder nummer 15/20 tevens gepubliceerd op de website www.roz.nl, met aanvullende bepalingen door verhuurder.


Voorbehoud

Eventuele transacties dienen ter goedkeuring voorgelegd te worden aan opdrachtgever c.q. eigenaar van het gebouw. Tot deze goedkeuring verleend is, zijn alle uitgebrachte aanbiedingen geheel vrijblijvend.



Disclaimer



Aan deze objectinformatie kunnen geen rechten worden ontleend en deze informatie kan niet als aanbieding of offerte worden beschouwd maar geldt als uitnodiging om in onderhandeling te treden. Alle informatie is geheel vrijblijvend en uitsluitend voor geadresseerde bestemd. Alle gegevens zijn met zorg samengesteld en uit ons inziens betrouwbare bron afkomstig. Ten aanzien van de juistheid ervan kunnen wij echter geen aansprakelijkheid aanvaarden. Door ons wordt geen aansprakelijkheid aanvaard behoudens voor zover de door ons verplicht afgesloten beroepsaansprakelijkheidsverzekering in voorkomend geval aanspraak op een uitkering geeft.





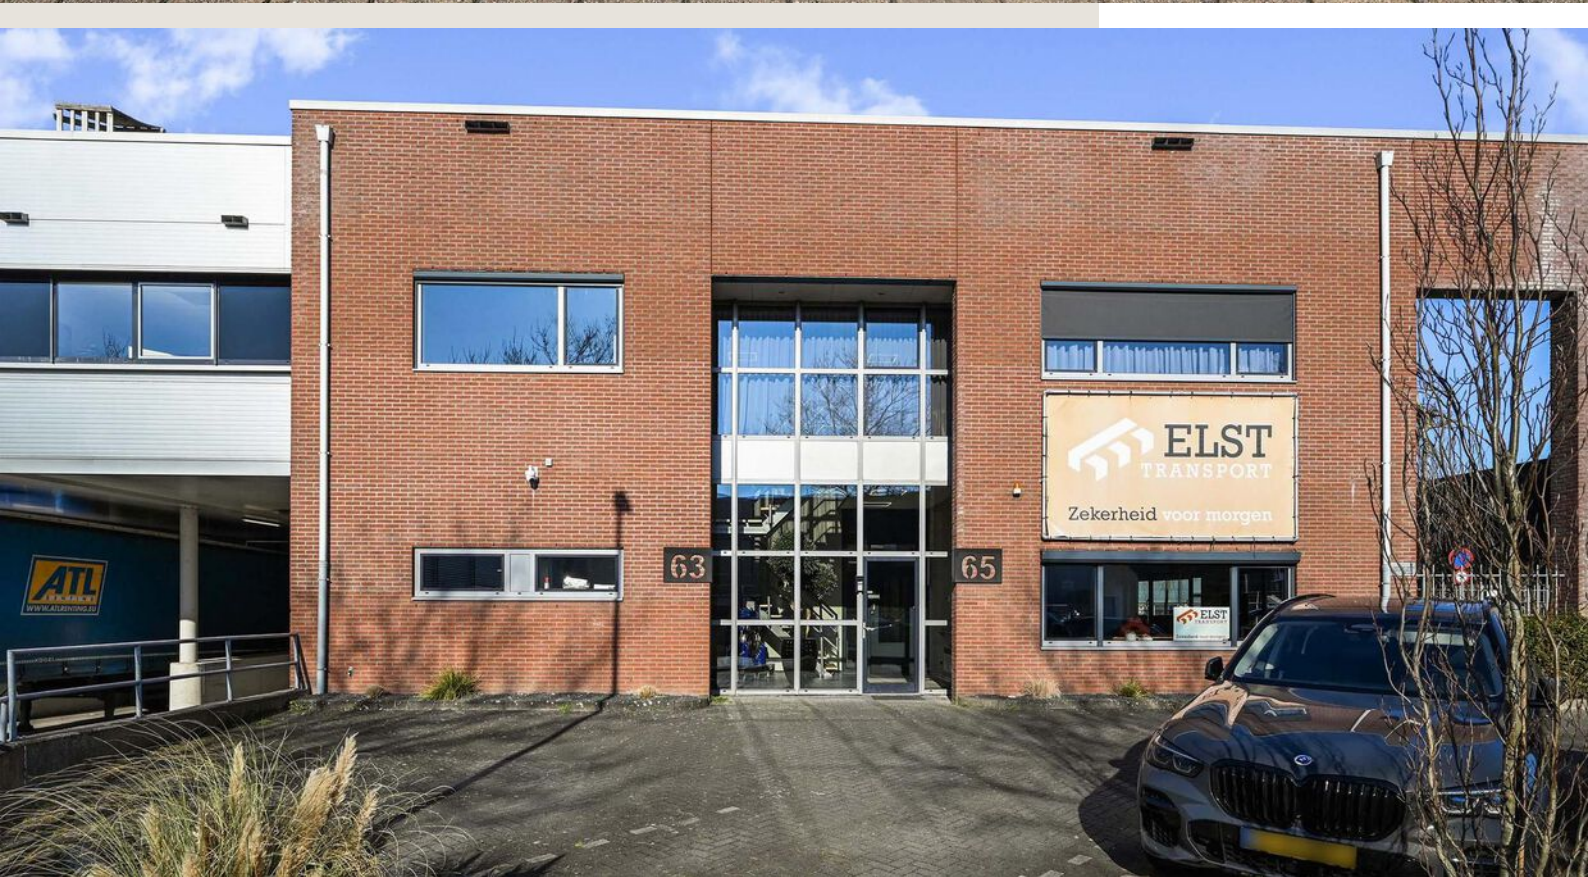




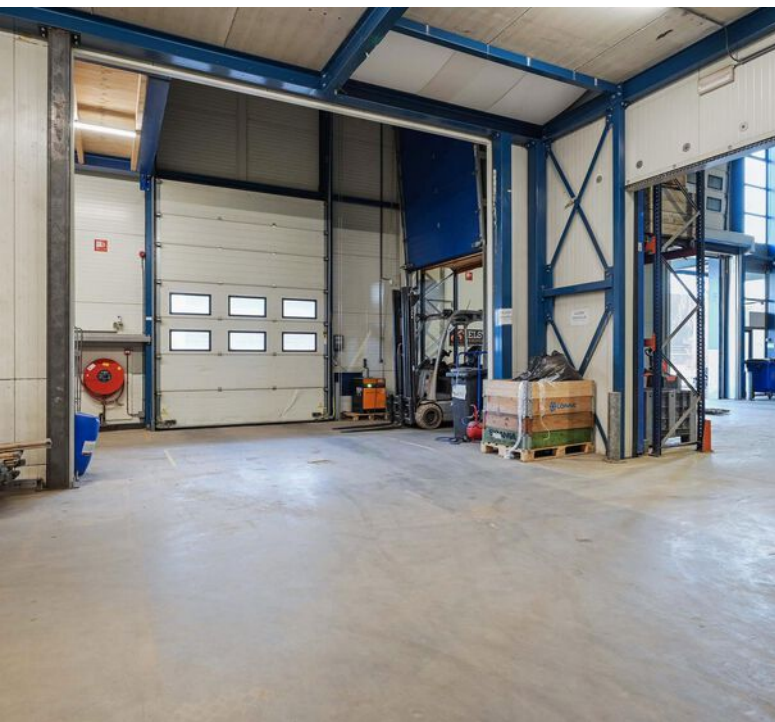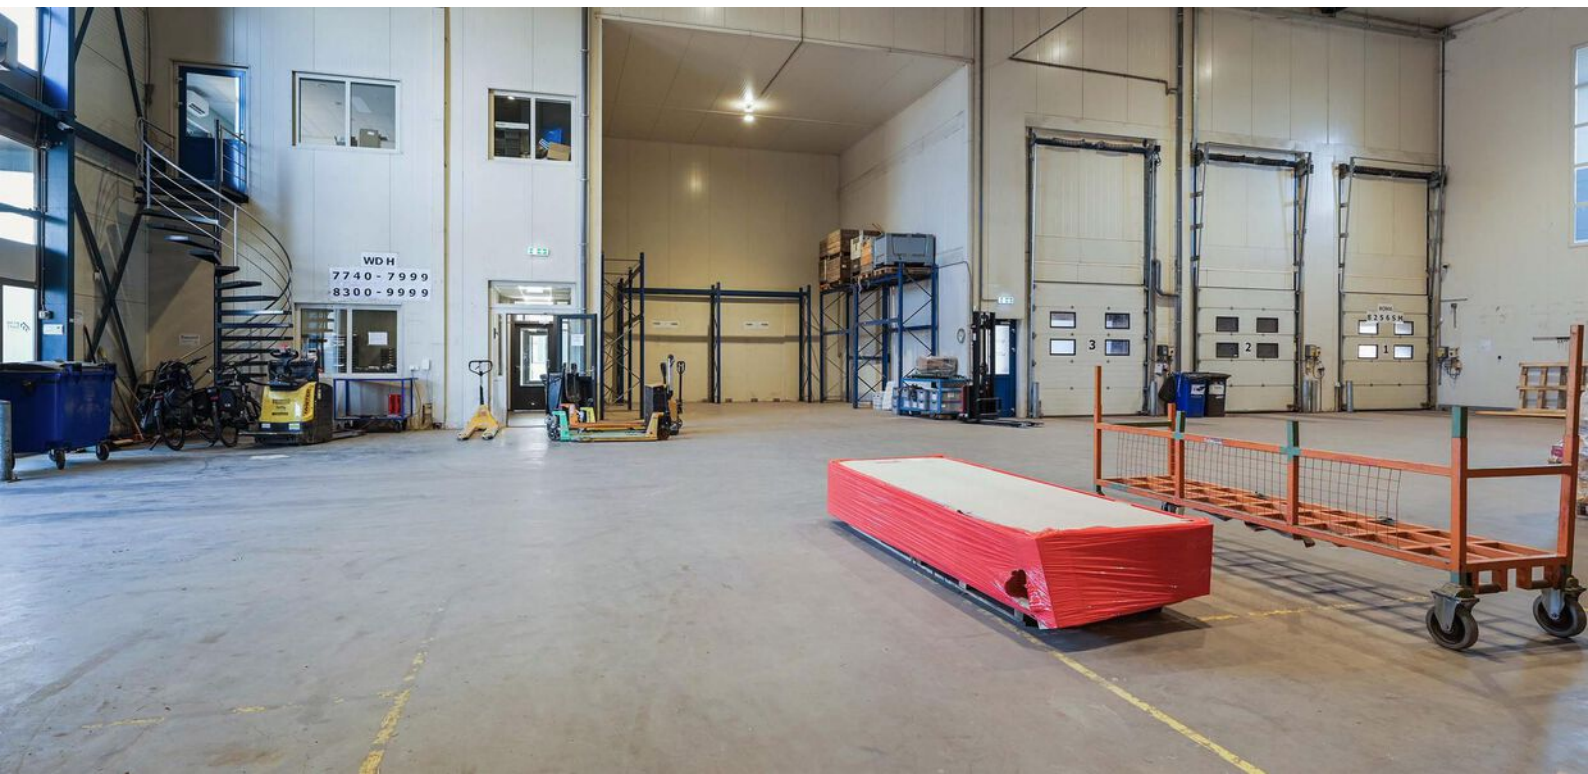

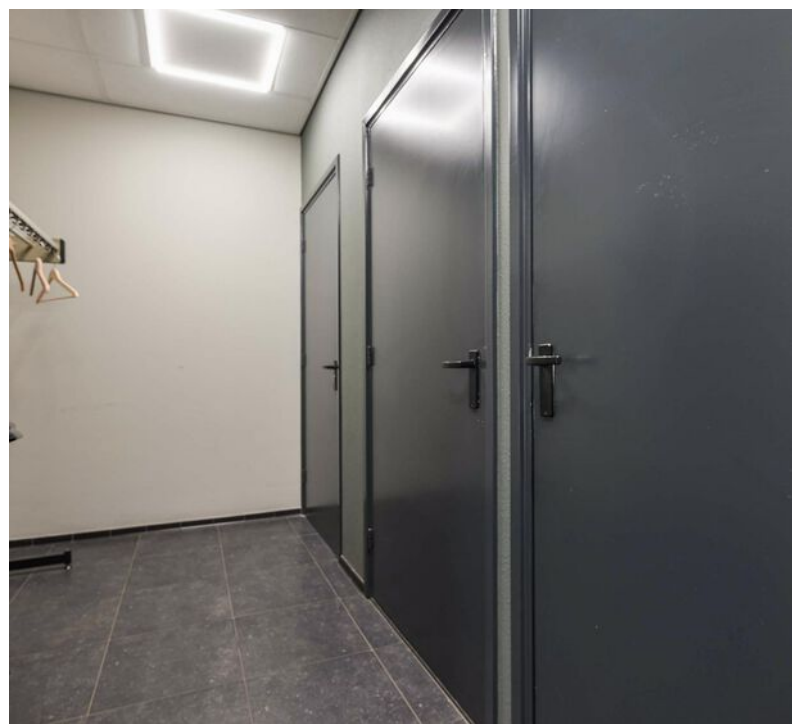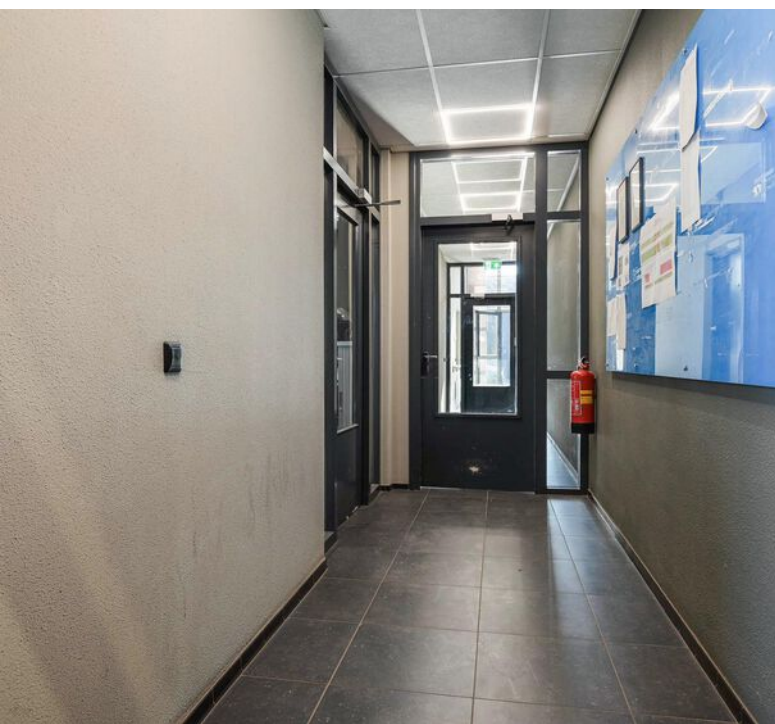


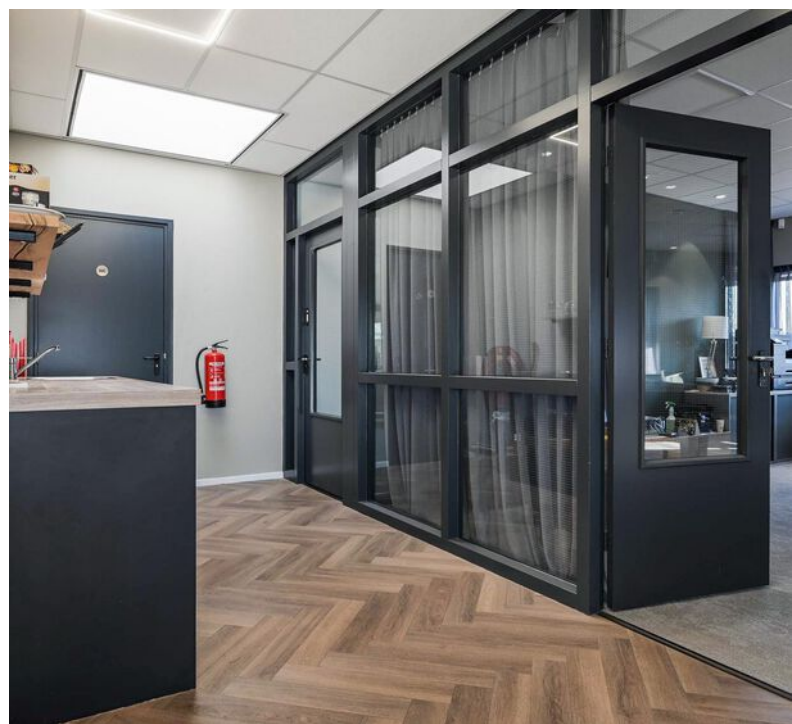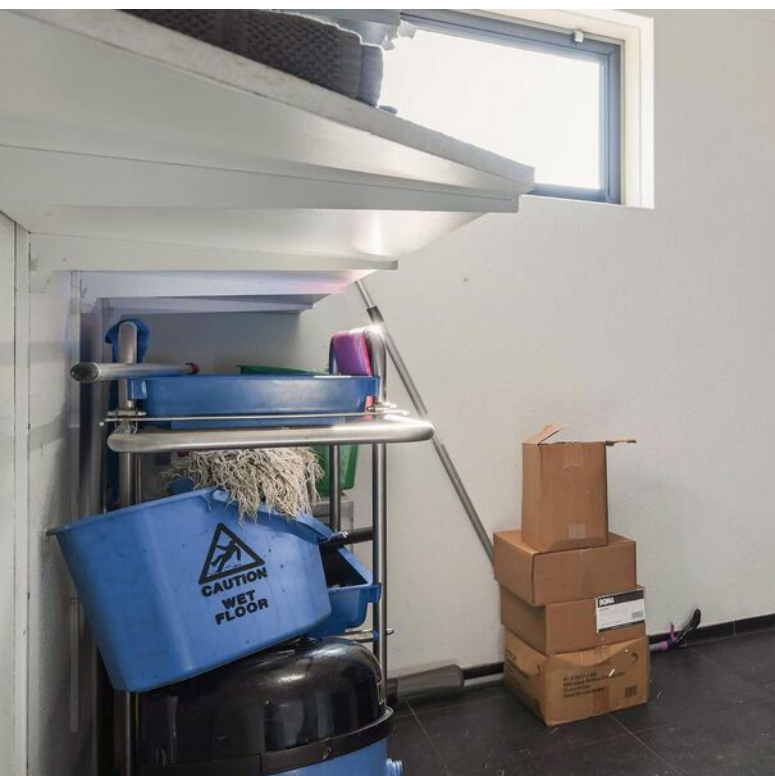

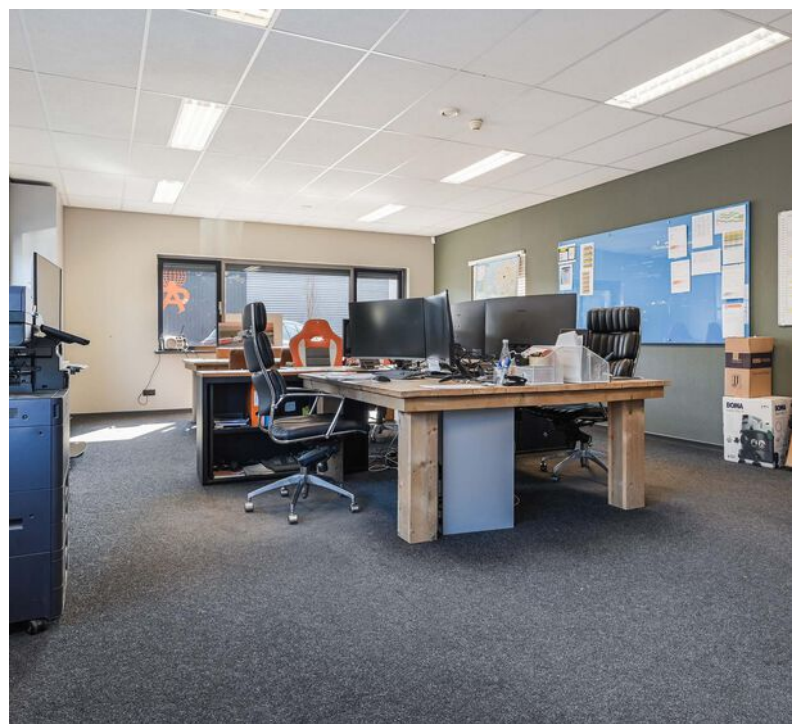






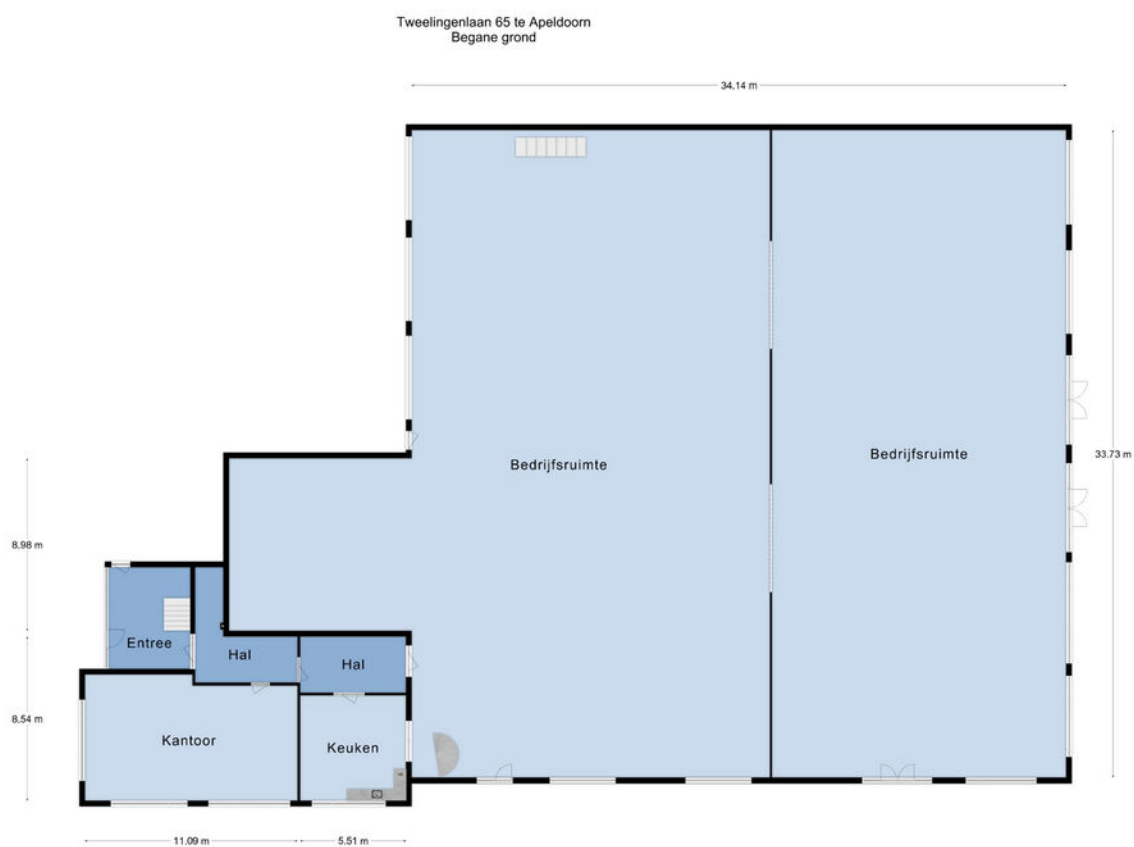

De plattegronden zijn met de grootste zorg samengesteld.
Aan deze plattegronden kunnen geen rechten worden ontleend.

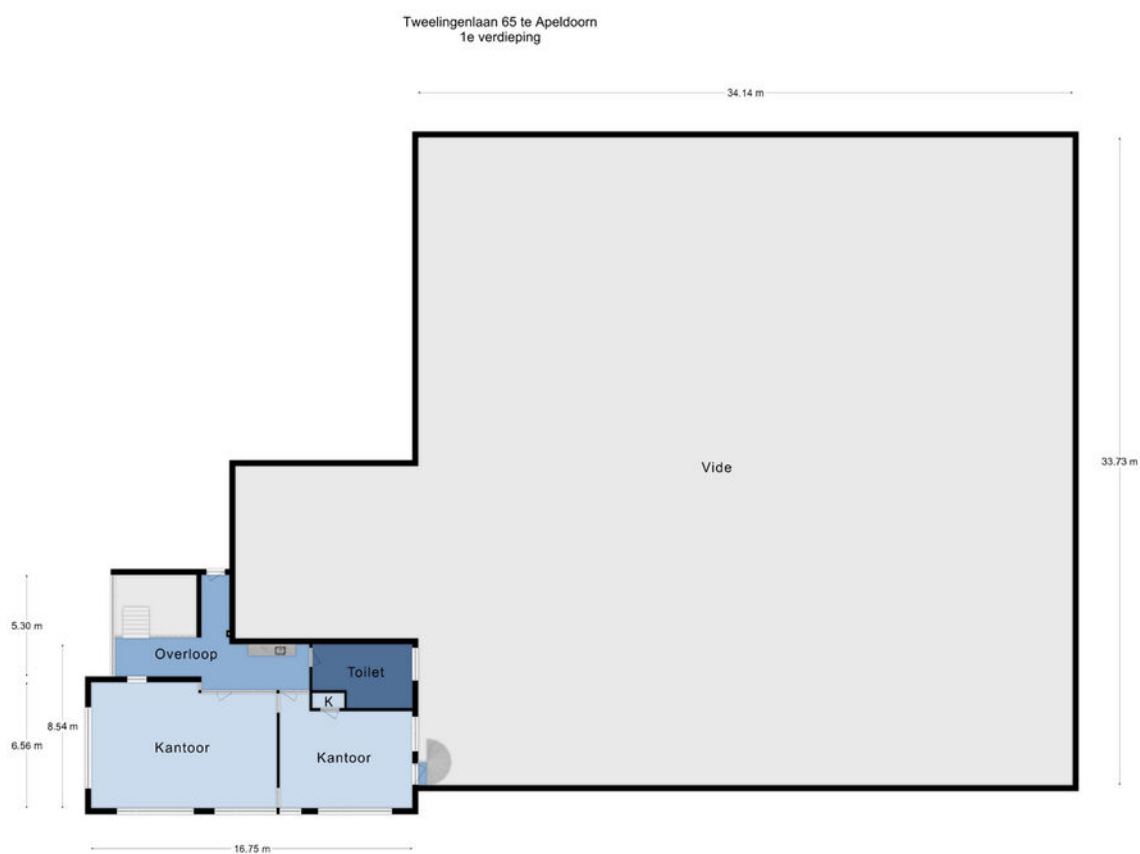

De plattegronden zijn met de grootste zorg samengesteld.
Aan deze plattegronden kunnen geen rechten worden ontleend.

Kadastrale kaart

Gemeente Apeldoorn

Sectie AF

Nummer 3021

Kadastrale kaart


Uw referentie: bog



12345	Deze kaart is noordgericht	Schaal 1: 500	
25	Perceelnummer	Kadastrale gemeente	Apeldoorn
	Huisnummer	Sectie	AF
	Vastgestelde kadastrale grens	Perceel	3021
	Voorlopige kadastrale grens		
	Administratieve kadastrale grens		
	Bebouwing		
Voor een eensluidend uittreksel, geleverd op 9 april 2025 De bewaarder van het kadaster en de openbare registers		Aan dit uittreksel kunnen geen betrouwbare maten worden ontleend. De Dienst voor het kadaster en de openbare registers behoudt zich de intellectuele eigendomsrechten voor, waaronder het auteursrecht en het databankenrecht.	



Locatie

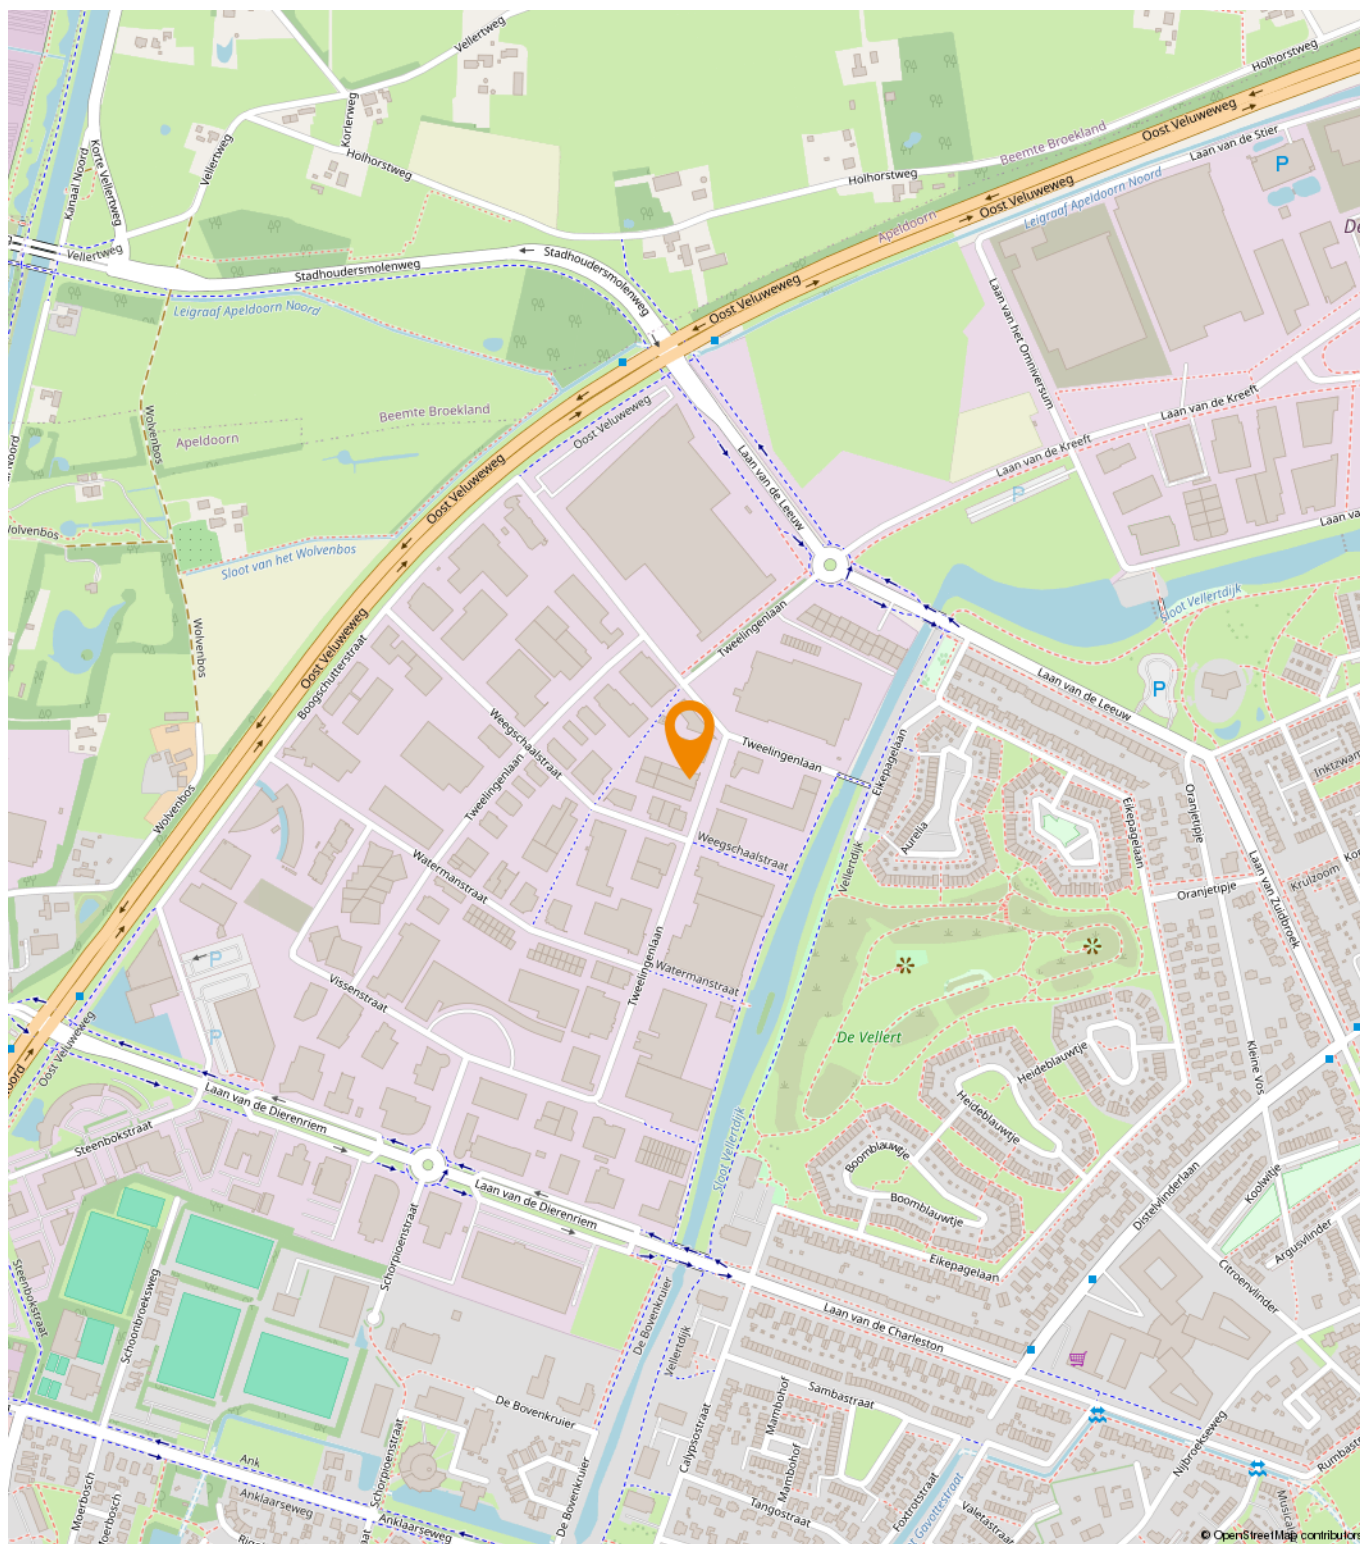



Sprenkelaar en Anklaar

Bestemmingsplan - Gemeente Apeldoorn

meer kenmerken ▼

vastgesteld 27-06-2013 - geheel onherroepelijk in werking

Plekinfo Regels Bijlagen bij regels Bijlagen bij toelichting G

Overig Toelichting

Bestemmingsvlakken (3)

 **Waarde - Archeologie middelhoog** >

 **Bedrijventerrein** >

 **Verkeer - Verblijfsgebied** >

Bouwvlakken (1)

 **bouwvlak** >

Functieaanduidingen (1)

 **bedrijf tot en met categorie 4.1** >

Maatvoeringen (1)

▼ **Maximum bouwhoogte (m) (1)**

Een passende huisvesting voor uw bedrijf?

Onze specialisten helpen u graag!



Michael Maatman

Bedrijfsmakelaar
Apeldoorn

055 5 268 268

michael@rodenburg.nl



Hans van de Kamp

Bedrijfsmakelaar
Apeldoorn

055 5 268 268

hansvandeKamp@rodenburg.nl



Hans Schuttenbelt

Bedrijfsmakelaar
Apeldoorn

055-5268268

hans@rodenburg.nl



Sarah Welker

Commerciële binnendienst
Apeldoorn

055 5 268 268

sarah@rodenburg.nl



Lisette van den Bos

Commerciële binnendienst
Apeldoorn / Deventer

055 5 268 268

lisette@rodenburg.nl



Ivo van der Zwan

Commerciële binnendienst
Zwolle

038- 4 222 222,

ivovanderzwan@rodenburg.nl

ZOEK JE EEN UITDAGENDE BAAN?

KIJK OP RODENBURG.NL VOOR
DE ACTUELE VACATURES



Jonathan Kleine
Vastgoedadviseur

038 4 222 222
jonathan@rodenburg.nl



Eva Olde Rikkert
Bedrijfsmakelaar
Zwolle

038 4 222 222
eva@rodenburg.nl



Ivo Dijkerman
Bedrijfsmakelaar
Deventer

0570 745 245
ivo@rodenburg.nl



Ellis Kersten
Bedrijfsmakelaar
Deventer

0570 745 245
ellis@rodenburg.nl



Jorrit Julius
Taxateur

055 5 268 268
jorrit@rodenburg.nl



Herma Harke
Taxateur

055 5 268 268
herma@rodenburg.nl



Asia Keles
Junior Taxateur

055 5 268 268
asia@rodenburg.nl

VASTGOED VRAAGSTUKKEN?

NEEM CONTACT OP MET ÉÉN
VAN ONZE SPECIALISTEN

ONZE AANVULLENDE DIENSTVERLENING



Aankoop | aanhuur

Waarschijnlijk heeft u zelf al een goed beeld van wat u zoekt.

Toch kan het lastig zijn om uw wensen te vertalen naar een duidelijk zoekprofiel. Daarom begint het zoeken via Rodenburg Bedrijfsmakelaars altijd met een persoonlijke kennismaking.



Beleggingen

Bij Rodenburg Bedrijfsmakelaars hebben we als eerst het overzicht van beschikbare beleggingsmogelijkheden en kunnen we u adviseren en begeleiden bij transacties. We kunnen u onder meer helpen met beleggingsadvies in: bedrijfspanden, logistieke centra, kantoren, winkels en woningen. Bent u geïnteresseerd in het uitbreiden of opzetten van uw vastgoedportefeuille? We helpen u graag.



Taxaties

Waarderingen zijn de ruggengraat van een nauwkeurige en betrouwbare vastgoedmarkt. U zoekt een partij die u tijdens het gehele traject kan ondersteunen en begeleiden - waarbij kwaliteit van essentieel belang is. Wij werken objectief, nauwkeurig en met betrouwbare rekenmodellen. Alleen zo weten we zeker dat we bijdragen aan de solide uitgangspunten op basis waarvan u keuzes wilt maken.

WAAROM RODENBURG BEDRIJFSMAKELAARS

- ✓ Uitstekend bereikbare backoffice
- ✓ Al jaren marktleider in de regio
- ✓ Eigen taxatieafdeling
- ✓ Thuis in de markt, de regio en bij instanties
- ✓ Betrokken van A tot Z
- ✓ VastgoedCert gecertificeerd
- ✓ NVM Business makelaar

Ons werkgebied

Onze taxateurs werken landelijk



Plan een bezichtiging

Rodenburg Bedrijfsmakelaars

Paslaan 20

7311 AL Apeldoorn

☎ 055-5268268

✉ bogapeldoorn@rodenburg.nl