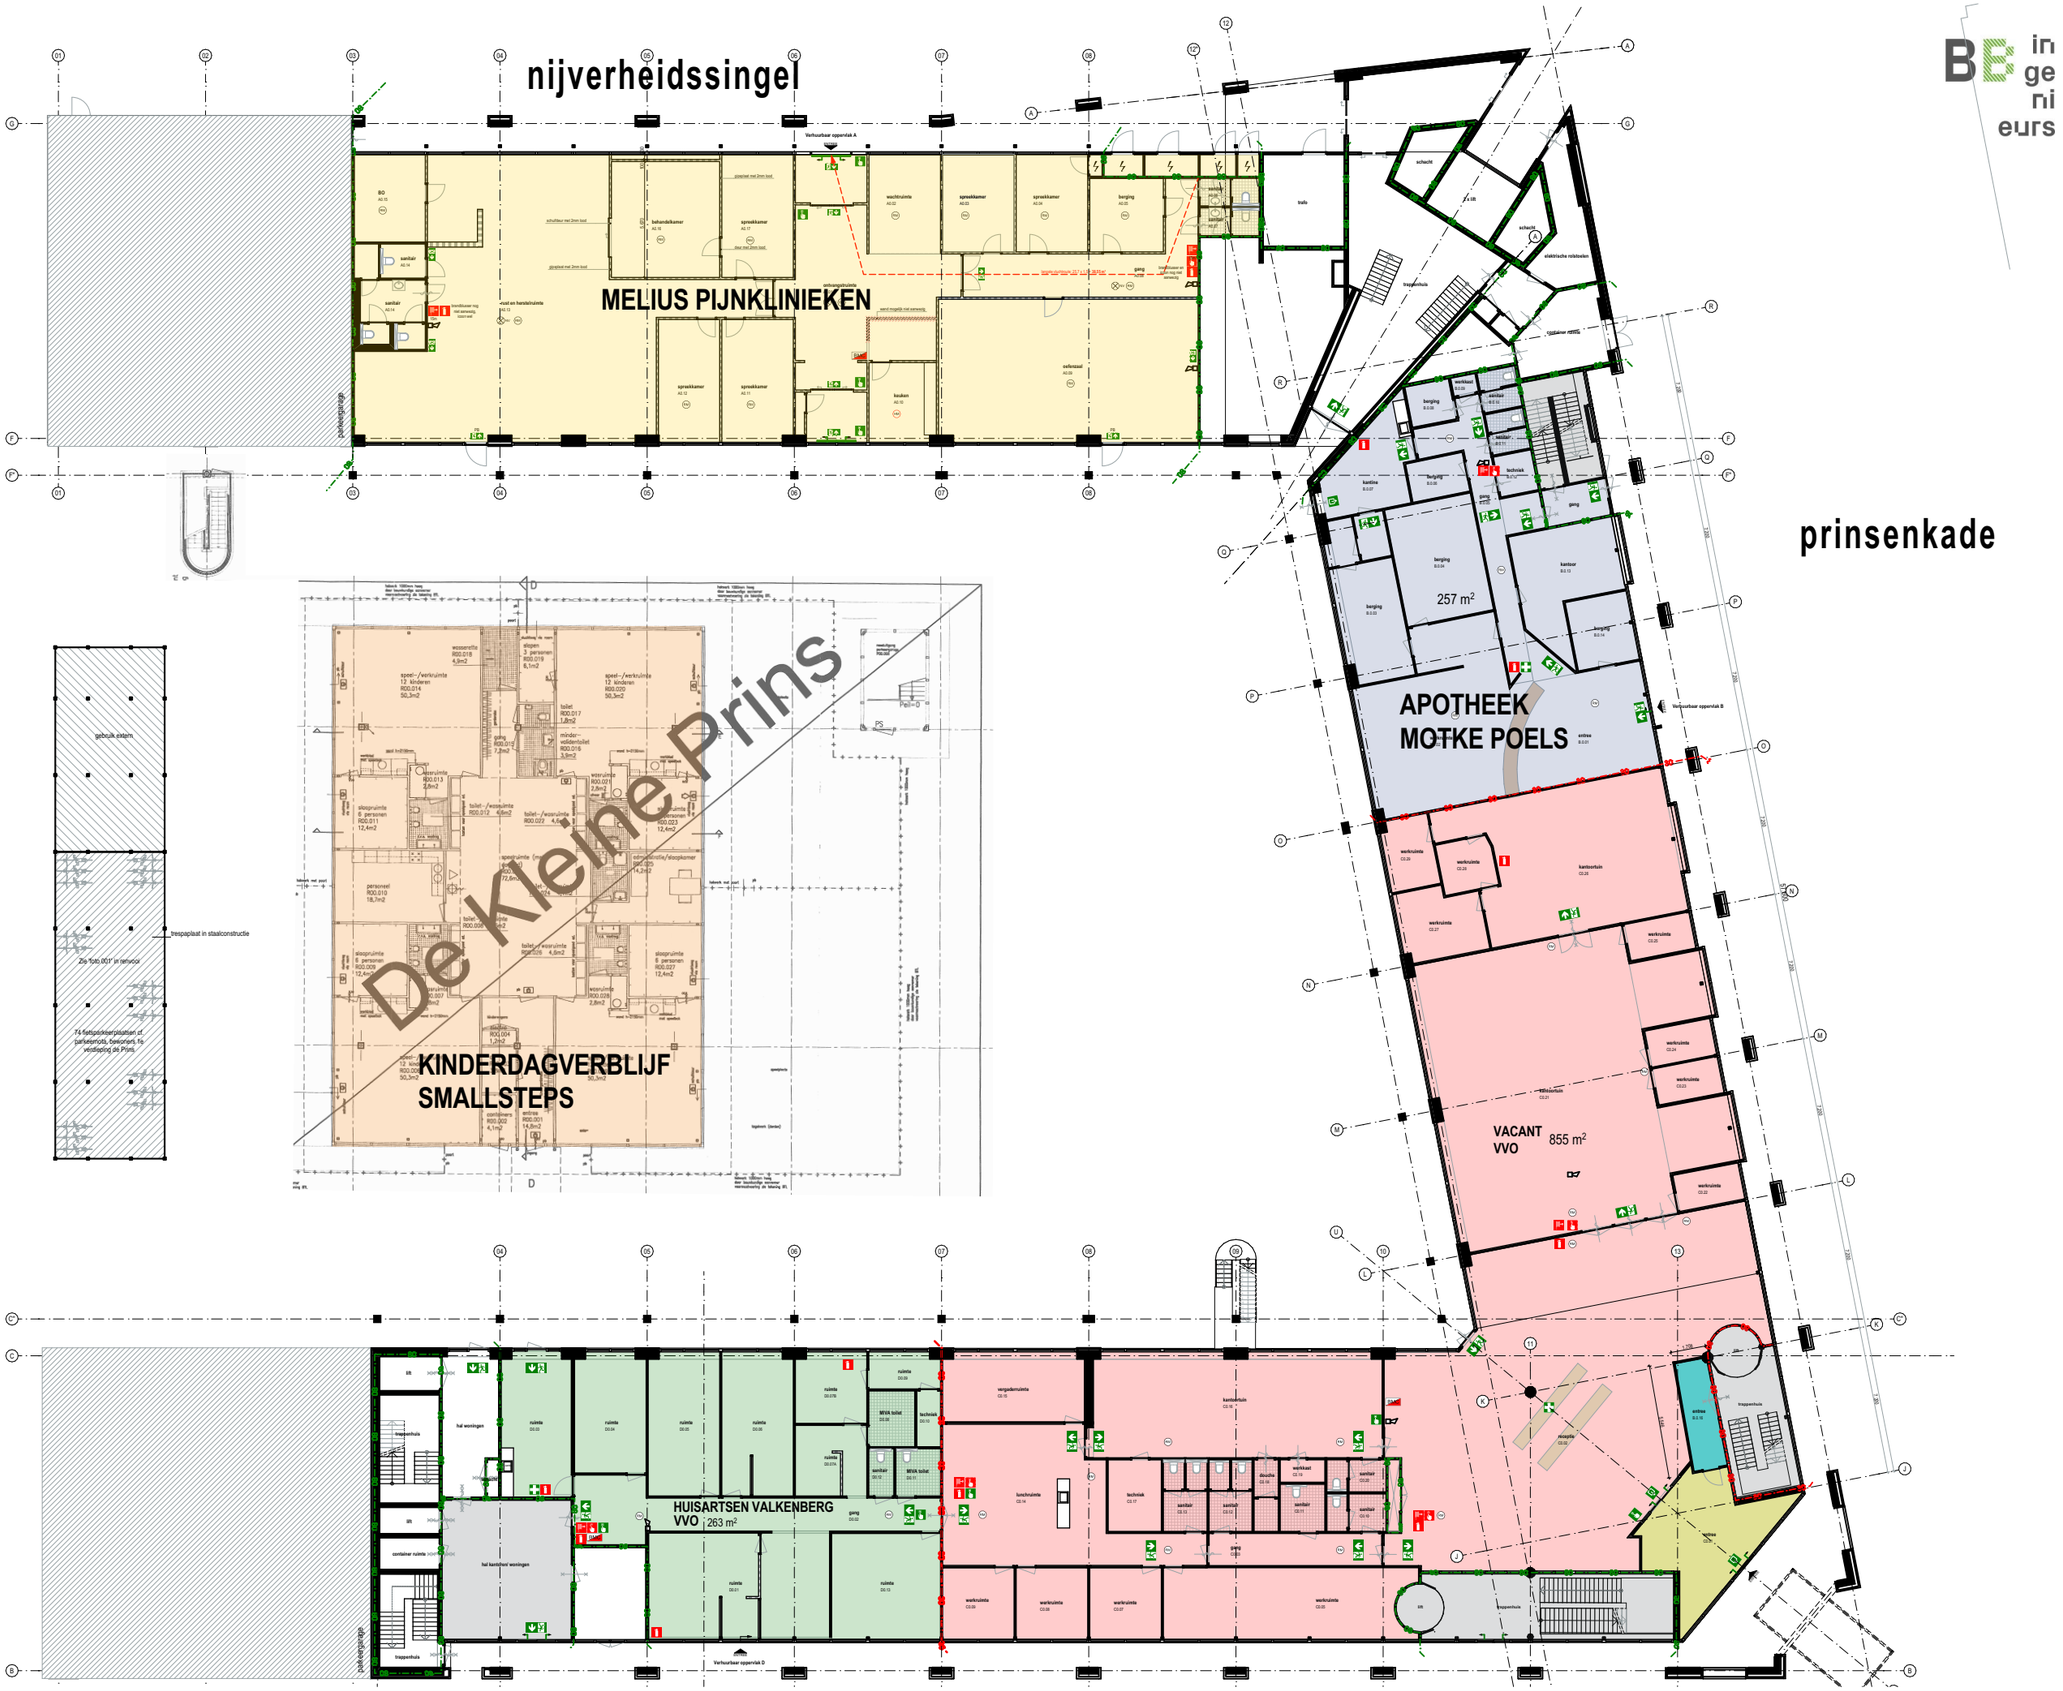

PROJECTNUMMER	BLADNUMMER	BETREFT		
22-047	200-PLG_O	BEGANE GROND VERHUUR_V6	START DATUM 2022-12-05 WIJZIGINGS DATUM 2023-09-14	Interne verbouwing Nijverheidssingel 89 Breda

Z:\PROJECTEN\88 INGENIEURS\2022\22-047 Interne verbouwing Nijverheidssingel\01 BRONMODELLEN\02 ARCHICAD\22-047_DO_2022-12-22.pln 5-3-2024 15:02