





**Korenbocht 2 d**  
4847 EA Teteringen

## Kenmerken

 ca. 131 m<sup>2</sup>

 ca. 320 m<sup>2</sup>

 5 Slaapkamers

 Teteringen

## Welkom in uw nieuwe thuis

 076 514 74 53

 [info@vandersande.nl](mailto:info@vandersande.nl)

[www.vandersande.nl](http://www.vandersande.nl)



“ Wij maken van deze prachtige woning jouw nieuwe thuis.”

## Uw contactpersonen



**Laura Elst**  
Makelaar (K-RMT)

☎ 06 14 89 64 30

✉ [l.elst@vandersande.nl](mailto:l.elst@vandersande.nl)



**Lorraine Smittenaar**  
Commercieel medewerker

☎ 076-5147453/ 06-83408955

✉ [l.smittenaar@vandersande.nl](mailto:l.smittenaar@vandersande.nl)





# Inhoud

<b>04</b>	De woning	<b>44</b>	Onze dienstverlening
<b>06</b>	Begane grond	<b>45</b>	Klanttevredenheid
<b>07</b>	Wonen en koken	<b>46</b>	Ons team
<b>16</b>	Eerste verdieping		
<b>17</b>	Slapen en baden		
<b>21</b>	Zolder verdieping		
<b>23</b>	Tuin		
<b>25</b>	Bijzonderheden		
<b>26</b>	Plattegronden		
<b>31</b>	Teteringen		
<b>32</b>	Breda, prachtige stad		
<b>34</b>	Wijkstatistieken		
<b>35</b>	Lijst van zaken		
<b>37</b>	Extra informatie		
<b>42</b>	Hypotheek		
<b>43</b>	Virtual tour		

---

## De woning

---

Ben jij op zoek naar die woning die voor het overgrote deel al instapklaar is maar waar je toch nog je eigen stempel op kunt drukken? De gehele woning is afgelopen jaar gemoderniseerd en zo goed als klaar om in te trekken. Her en der is er enkel nog de finishing touch nodig. Heb je een praktijk aan huis of wil je gewoon een gave (wo)man-cave creëren? Achter de garage is al begonnen met de opbouw van een multifunctioneel gebouw, waar je jouw creativiteit de vrije loop kunt laten. Ook de tuin wacht op jouw groene vingers! Laat deze kans niet voorbij gaan en neem contact op om je bezichtiging in te plannen!

Wil jij een Virtual Reality beleving ervaren en wil je de zon- en schaduwstand zien van deze woning? Ga dan snel naar de website van Van der Sande Makelaars voor nog meer gave belevingen bij deze woning!








## Specificaties

<b>Soort woning:</b>	eengezinswoning	<b>Aantal kamers:</b>	7
<b>Bouwjaar:</b>	1971	<b>Aantal slaapkamers:</b>	5
<b>Woonoppervlakte:</b>	ca. 131 m <sup>2</sup>	<b>Aantal woonlagen:</b>	3
<b>Perceeloppervlakte:</b>	ca. 320 m <sup>2</sup>	<b>Tuinligging:</b>	zuidoost
<b>Inhoud:</b>	ca. 452 m <sup>3</sup>	<b>Energie label:</b>	D

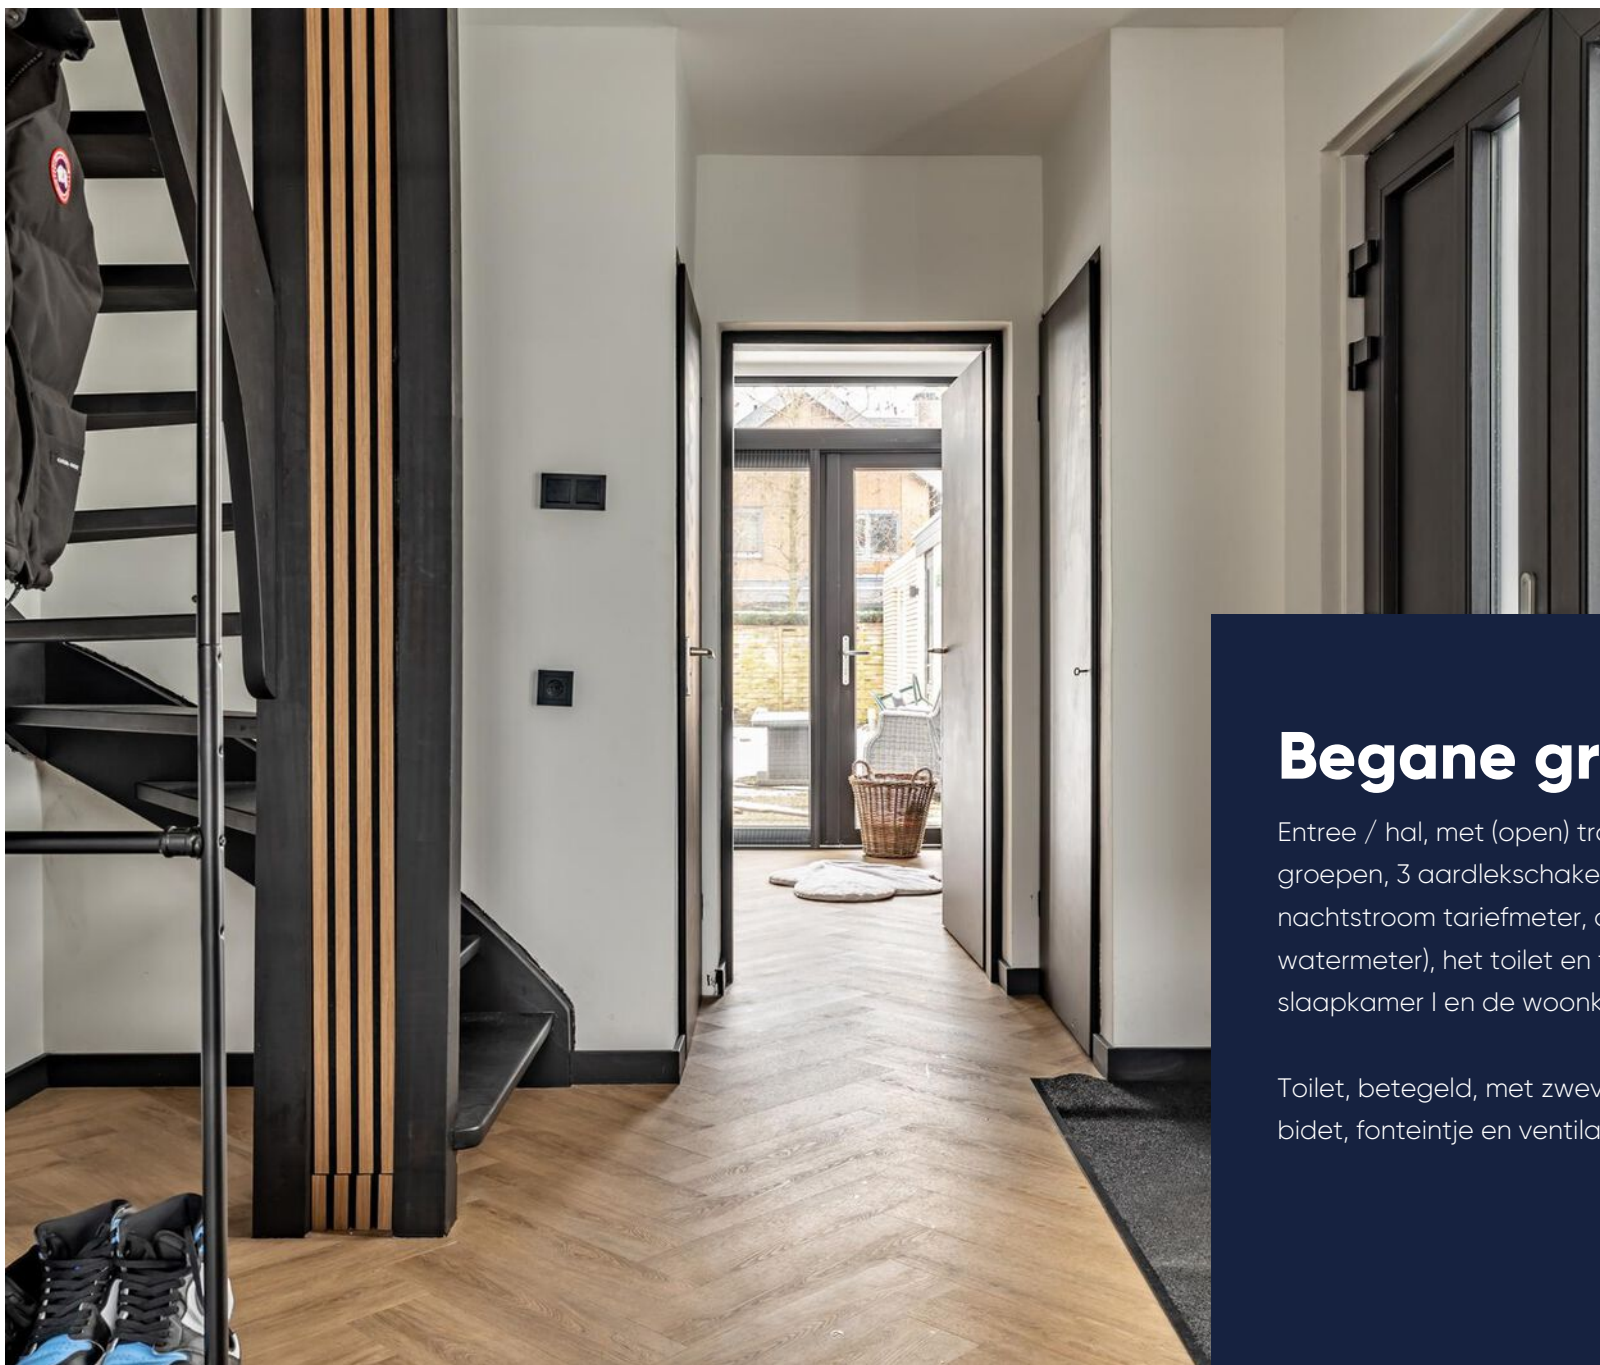


## Begane grond

Entree / hal, met (open) trapopgang, de meterkast (10 groepen, 3 aardlekschakelaars, digitale dag- & nachtstroom tariefmeter, digitale gasmeter en watermeter), het toilet en toegang tot werk-/ slaapkamer I en de woonkamer.

Toilet, betegeld, met zwevend closet en warm water bidet, fonteintje en ventilatie.



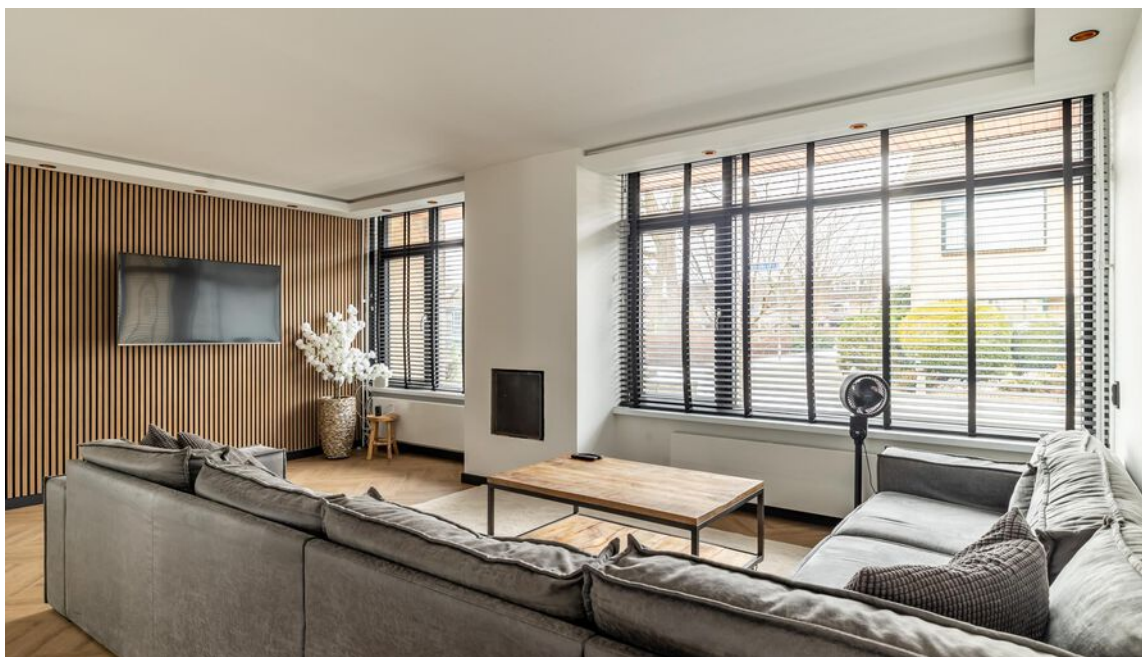

## Wonen en koken

Woonkamer, voorzien van sfeervolle houthaard. De woonkamer is voorzien van een visgraat PVC-vloer, stucwerk- en panelenwandafwerking.

Open keuken, in L-opstelling, met kunststof werkblad in marmerlook, koelkast, vriezer (3 lades), 4-fase kookplaat met geïntegreerde afzuiging, spoelbak, combi oven/magnetron en vaatwasser. Middels openslaande deuren is er toegang naar de achterliggende tuin. Ook is er vanuit de keuken toegang tot werkkamer/slaapkamer I.

Slaap-/werkkamer I, middels dubbele deur is er toegang tot de achtergelegen tuin.


























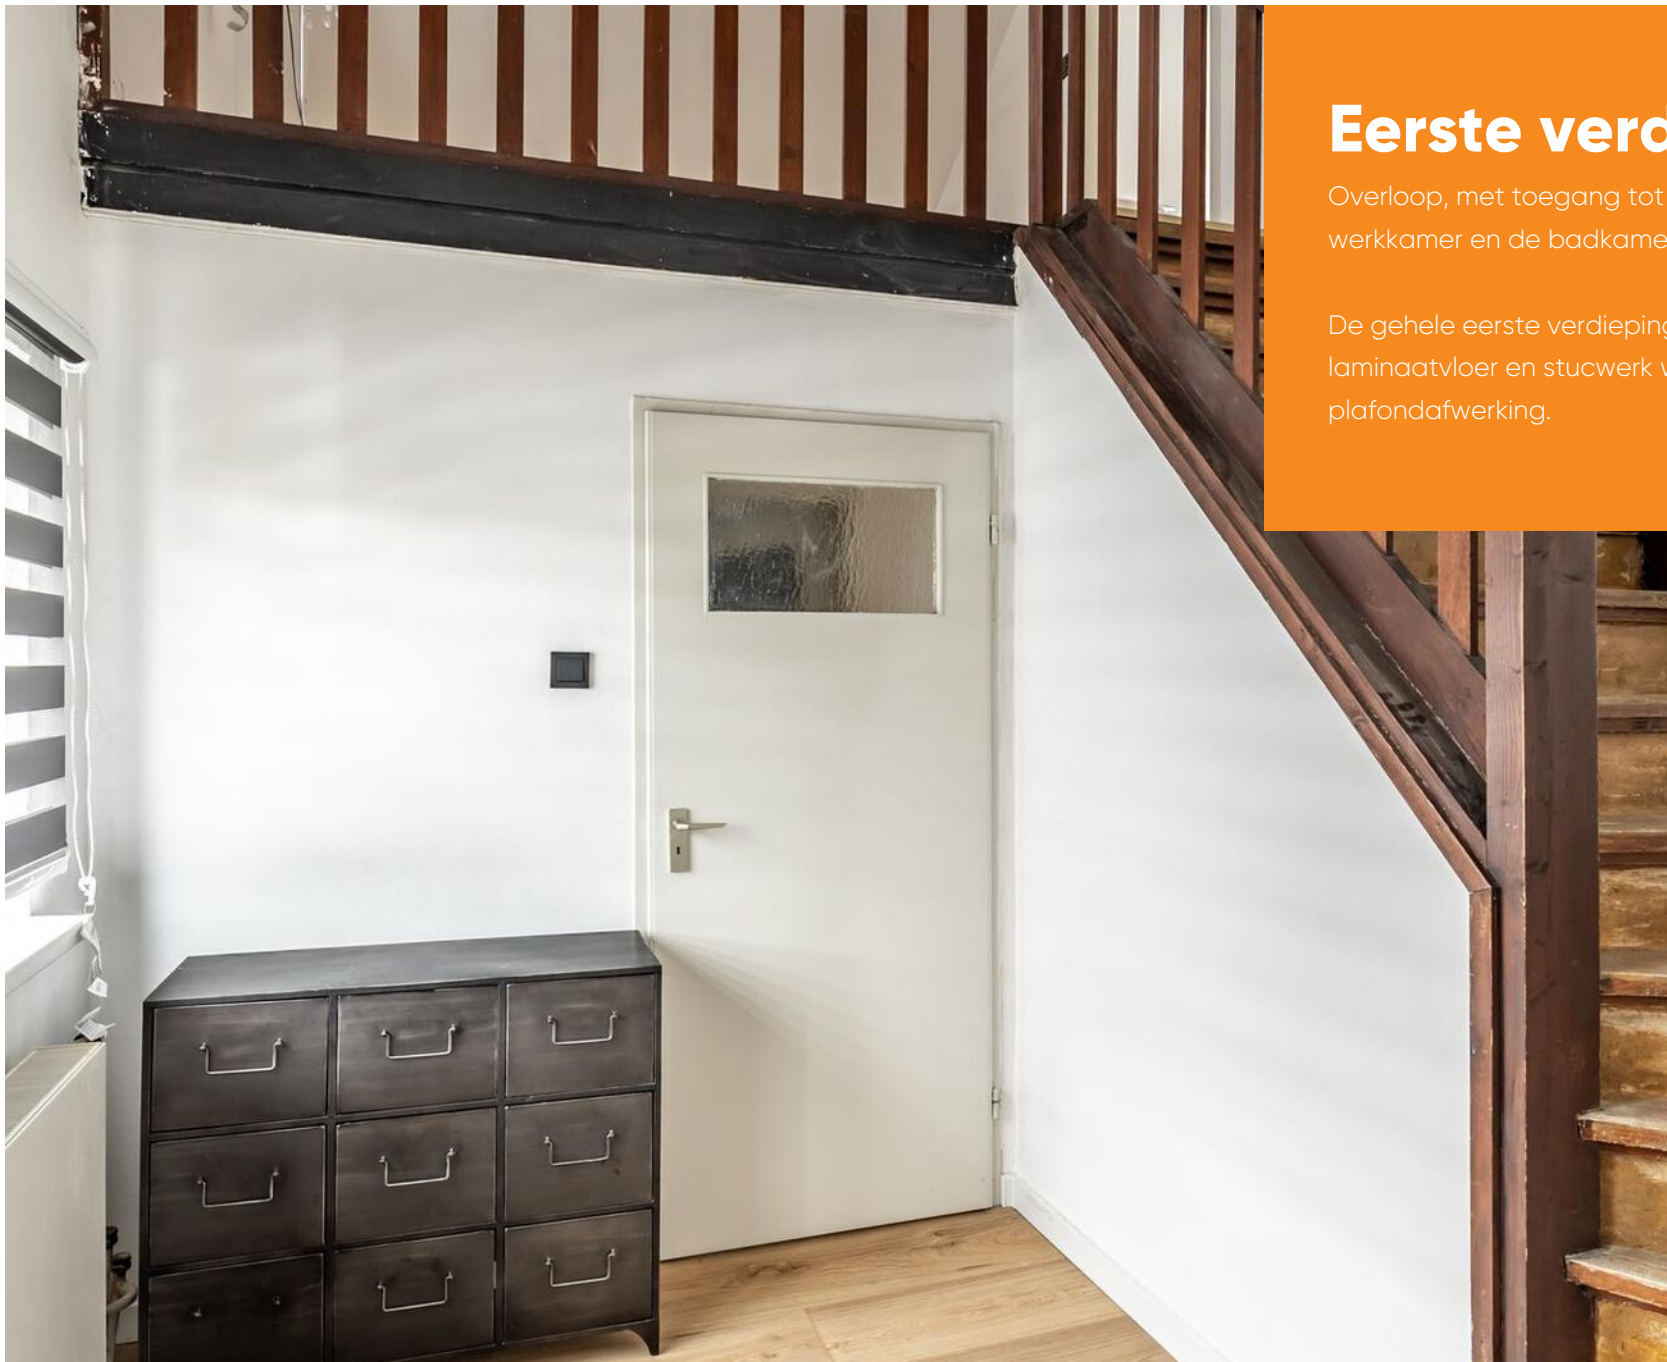


## Eerste verdieping

Overloop, met toegang tot slaapkamers II, III, IV, werkkamer en de badkamer.

De gehele eerste verdieping is voorzien van laminaatvloer en stucwerk wand- en plafondafwerking.



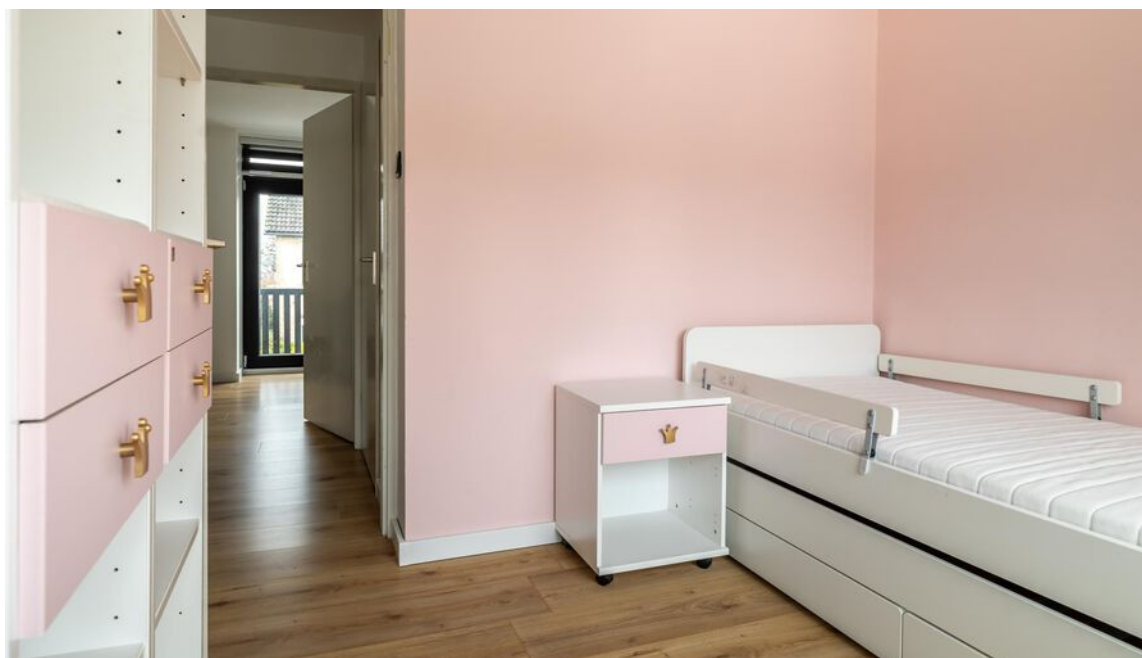

## Slapen en baden


Slaapkamer II, gelegen aan de achterzijde. Vanuit deze slaapkamer is er toegang tot het platte dak.

Slaapkamer III, gelegen aan de voorzijde. Middels loopdeur is er toegang tot het balkon.

Slaapkamer IV, gelegen aan de voorzijde.

Werkkamer, met speelse vide. Middels vaste trap is er toegang tot de zolderverdieping.

Badkamer, inpandig gelegen, geheel betegeld, met design (handdoeken)radiator, duoblok closet, inloopdouche en wastafel.

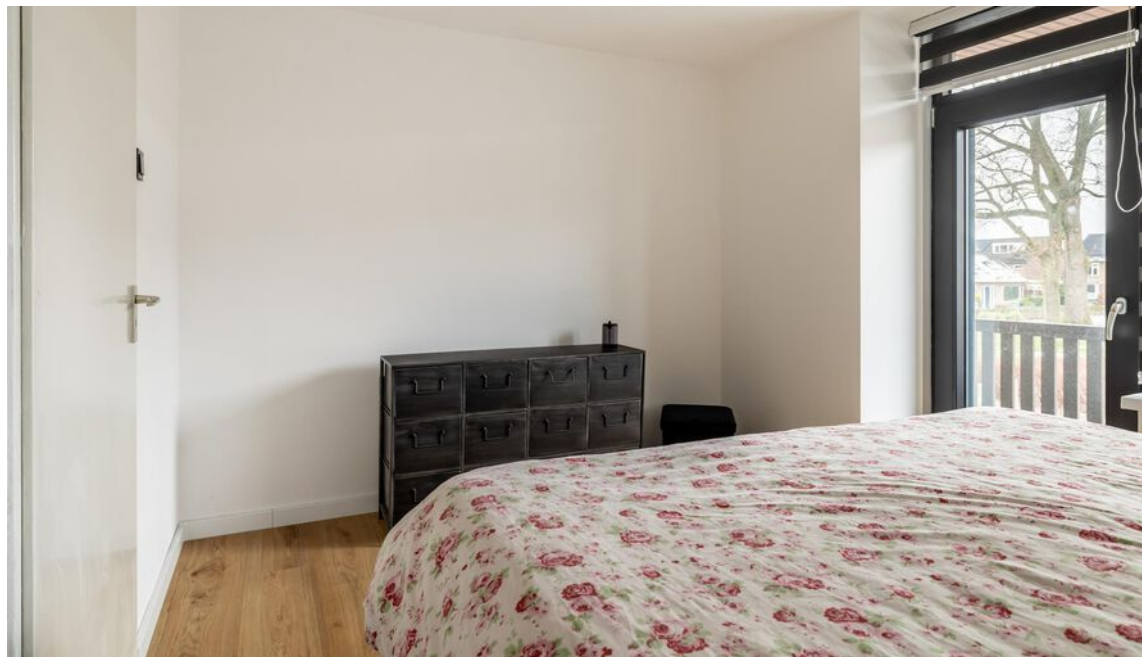











## Zolder verdieping

Overloop, met ruime voorzolder, er is bergruimte te vinden achter de knieschotten.

Vanaf de overloop is er toegang tot zolderslaapkamer V.

Slaapkamer V, voorzien van eigen wastafel.

Tevens bevinden zich hier de aansluitingen ten behoeve van was-apparatuur en de boiler (Inventum, huur) in een kastenwand. Deze kastenwand dient nog afgewerkt te worden.







## De tuin

Voortuin, nog aan te leggen.

Achtertuint, nog aan te leggen. De achtertuin is gelegen op het zuidoosten.

Stenen garage, voorzien van elektra en water. Achter de garage is begonnen met de bouw van een multifunctionele ruimte. In deze ruimte zijn al voorzieningen getroffen voor de aansluitingen op het riool.







# Bijzonderheden

- De woning is grotendeels voorzien van kunststof kozijnen met dubbele beglazing;
- De beglazing is grotendeels voorzien van horren;
- De begane grond is grotendeels voorzien van PVC-visgraat vloeren, stucwerk wand- en plafondafwerking;
- De eerste verdieping is grotendeels voorzien van laminaat vloeren, stucwerk wand- en plafondafwerking;
- De tweede verdieping is grotendeels voorzien van laminaat vloeren, stucwerk wand- en plafondafwerking;
- Deze woning heeft energielabel D;
- Indicatie huidig energieverbruik:
- Gas: ??? m<sup>3</sup>
- Elektra: ??? kWh

Gebaseerd op een -persoonshuishouding.

Aan bovengenoemde opgaven kunnen geen rechten worden ontleend, aangezien de vermelde kosten variabel zijn en/of periodiek gewijzigd kunnen worden.



# Plattegrond

Begane grond



De plattegronden zijn ter indicatie, er kunnen geen rechten aan ontleend worden.  
©www.livingpictures.nl



# Plattegrond

Eerste verdieping



De plattegronden zijn ter indicatie, er kunnen geen rechten aan ontleend worden.  
©www.livingpictures.nl

# Plattegrond

Zolder verdieping




De plattegronden zijn ter indicatie, er kunnen geen rechten aan ontleend worden.  
©www.livingpictures.nl



---

# Plattegrond

Berging

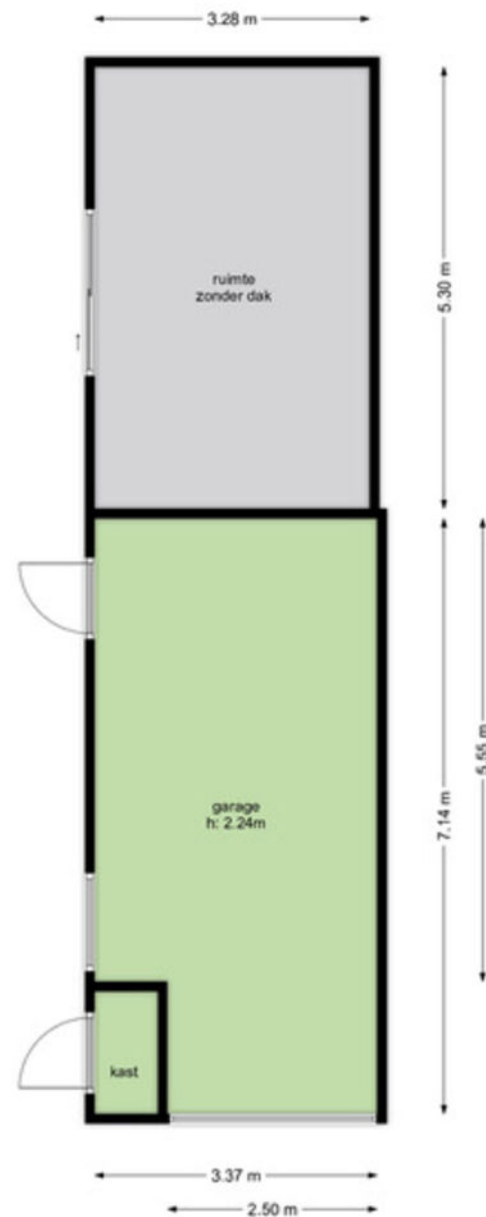

De plattegronden zijn ter indicatie, er kunnen geen rechten aan ontleend worden.  
©www.livingpictures.nl

Kadastrale kaart



# Kadastrale kaart

Gemeente: Teteringen  
Sectie: B, B  
Huisnummer: 2 d  
Perceelnummer: 2130, 2700  
Grootte: ca. 320 m<sup>2</sup>

Deze kaart is noordgericht  
Schaal 1: 500

12345 Perceelnummer  
25 Huisnummer

Vastgestelde kadastrale grens  
Voorlopige kadastrale grens  
Administratieve kadastrale grens  
Bebouwing

Kadastrale gemeente Teteringen  
Sectie B  
Perceel 2130

**kadaster**

Voor een eensluidend uittreksel.  
De bewaarder van het kadaster en de openbare registers

Aan dit uittreksel kunnen geen betrouwbare maten worden ontleend.  
De Dienst voor het kadaster en de openbare registers behoudt zich de intellectuele eigendomsrechten voor, waaronder het auteursrecht en het databankenrecht.



---

# Teteringen

---

Teteringen is een op zichzelf staand dorp, wat aan de noordoostkant van ons mooie Breda ligt, net aan de andere kant van de rondweg. Het is dus vanaf de snelweg goed te bereiken en je bent dus ook zo op weg als je buiten de regio werkt. Het maakt deel uit van de gemeente Breda en is inmiddels echt tegen Breda aan gebouwd. De afgelopen jaren is er veel nieuwbouw bijgekomen en dat zal nog even doorgaan. Dat brengt met zich mee dat Teteringen flink gegroeid is en nog zal groeien. De rasechte Teteringenaar wordt dus vergezeld van import, die veelal een rationele keuze maken, omdat je net iets meer ruimte in en rondom de woning krijgt dan in Breda zelf. Er is een wat kleinere dorpskern en Teteringen heeft haar eigen activiteiten & verenigingen. Er is een mooie Golfbaan te vinden en er zijn ook veel rustgevende natuurgebieden waar je heerlijk kan wandelen en/of sporten.



”

Een dorp met vele  
eigen  
voorzieningen  
naast ons mooie  
Breda







# BREDA



# Over de stad

Breda is een echte Brabantse stad met een levendig centrum. Wonen in Breda betekent genieten van cafés, terrassen en winkels, maar ook van musea, theater en bioscopen. Daarnaast heeft Breda een bosrijke omgeving, met onder andere de Rith, het Mastbos, het Liesbos, de Ulvenhoutse bossen en de Teteringse Heide.

De stad heeft een grote aantrekkingskracht op alleenstaanden, jonge gezinnen, senioren en studenten. Er is dan ook voor ieder wat wils te vinden in het woningaanbod. En elke wijk in Breda heeft zijn eigen karakter



# Wijkstatistieken

## Buurtinformatie - Breda / Teteringen



Mannelijke inwoners

**50%**



Auto(s) per inwoner

**1,2 per huishouden**



Middelbare school

**1,1 km**



De huisarts

**900 m**



Vrouwelijke inwoners

**50%**



De school

**600 m**



De supermarkt

**500 m**



Leeftijd

0 - 14: 18%

15 - 24: 10%

25 - 44: 21%

45 - 64: 27%

65+: 23%



Huishoudens

Eenpersoons: 26%

Zonder kinderen: 33%

Met kinderen: 41%



Koop / huur

Koop: 75%

Huur: 25%

# Lijst van zaken

## Woning - Interieur

Designradiator(en)

Verlichting, te weten

- inbouwspots/dimmers
- opbouwspots/armaturen/lampen/dimmers
- losse (hang)lampen

(Losse)kasten, legplanken, te weten

- Kledingkasten

Raamdecoratie/zonwering binnen, te weten

- rolgordijnen
- jaloezieën
- (losse) horren/rolhorren

Vloerdecoratie, te weten

- laminaat

## Woning - Keuken

Keukenblok (met bovenkasten)

Keuken (inbouw)apparatuur, te weten

- kookplaat
- magnetron

Blijft  
achter

Gaat  
mee

Ter  
overname

X

X

X

X

X

X

X

X

X

X

X

X

- combi-oven/combimagnetron

- koel-vriescombinatie

- vaatwasser

- koffiezetapparaat

## Woning - Sanitair/sauna

Toilet met de volgende toebehoren

- toilet

- toiletrolhouder

- toiletborstel(houder)

- fontein

Badkamer met de volgende toebehoren

- douche (cabine/scherm)

- wastafel

- wastafelmeubel

- toiletkast

- toilet

- toiletrolhouder

- toiletborstel(houder)

## Woning - Exterieur/installaties/veiligheid/ energiebesparing

Blijft  
achter

Gaat  
mee

Ter  
overname

X

X

X

X

X

X

X

X

X

X

X

X

X

X

X



# Lijst van zaken

	Blijft achter	Gaat mee	Ter overname	Blijft achter	Gaat mee	Ter overname
Brievenbus	X					
(Voordeur)bel	X					
Telefoonaansluiting/internetaansluiting	X					
Warmwatervoorziening, te weten						
- CV-installatie	X					
- boiler	X					
<b>Tuin - Inrichting</b>						
Tuinaanleg/bestrating	X					
Beplanting	X					
<b>Tuin - Verlichting/installaties</b>						
Buitenverlichting	X					
<b>Tuin - Bebouwing</b>						
Kasten/werkbank in tuinhuis/berging	X					
<b>Tuin - Overig</b>						
Overige tuin, te weten						
- (sier)hek	X					
<b>Overig - Contracten</b>						
Boiler: Ja						

# Extra informatie

Meer weten?

[www.vandersande.nl](http://www.vandersande.nl)

## Algemene voorwaarden

De overeenkomst wordt gesloten op basis van een NVMkoopakte. Voor de verkoop zijn voorwaarden gesteld die hieronder zijn opgenomen. Bij het uitbrengen van een bieding en het sluiten van de koopovereenkomst dient men bekend te zijn met deze verkoopvoorwaarden en deze te aanvaarden. Bij de uiteindelijke koopakte wordt een consumentenuitleg verschaft.

## Hypotheek

Indien gewenst verzorgen wij voor u, geheel vrijblijvend en kosteloos, een berekening c.q. offerte voor uw eventuele hypotheek. Als onafhankelijke hypotheek- en assurantieadviseur werken wij met alle hypotheekverstrekkers en verzekeraars.

## Aansprakelijkheid

Het bovenstaande behelst slechts een globale omschrijving van een object. De informatie berust deels op door derden aan onze kantoren verstrekte gegevens. Met de meeste zorg hebben wij deze informatie verwerkt doch kunnen ten aanzien van de juistheid van deze gegevens geen aansprakelijkheid aanvaarden. Aan deze brochure kunnen geen rechten worden ontleend.

## Lijst van zaken

Een lijst van zaken is in deze brochure aanwezig.

## Bedenktijd

De koper die een natuurlijke persoon is en niet handelt in de uitoefening van een beroep of bedrijf heeft bedenktijd om deze koopovereenkomst te ontbinden. De bedenktijd duurt drie dagen en begint om 0.00 uur van de dag die volgt op de dag dat de door partijen ondertekende koopovereenkomst (in kopie) aan koper ter hand gesteld is.

Indien de bedenktijd op een zaterdag, zondag of algemeen erkende feestdag eindigt, wordt deze verlengd tot en met de eerstvolgende dag die niet een zaterdag, zondag of algemeen erkende feestdag is.

De bedenktijd wordt, zo nodig, zoveel verlengd, dat daarin ten minste twee dagen voorkomen die niet een zaterdag, zondag of algemeen erkende feestdag zijn.

Als koper binnen de bedenktijd de koopovereenkomst wil ontbinden, moet hij ervoor zorgdragen dat de ontbindingsverklaring verkoper of diens makelaar voor het einde van de bedenktijd bereikt.

## Mededelingsplicht verkoper

Deze objectinformatie beoogt geen uitputtende lijst te geven met betrekking tot mogelijk aanwezige gebreken in de woning.

De informatie die is vermeld, is verkregen van de eigenaar/verkoper en uit eigen waarnemingen ter plaatse en heeft als bedoeling om de koper zo goed mogelijk te informeren en tegelijk te voldoen aan de op de verkoper rustende mededelingsplicht.

## Koopakte

De koopakte wordt opgesteld volgens model NVM.

Op de koopovereenkomst is Nederlands recht van toepassing.

---

## Mededeling tot verkoop

Alle verstrekte informatie dient gezien te worden als een uitnodiging om in onderhandeling te treden. Een bieding gelijk aan de gestelde vraagprijs doet dan ook niet direct een koopovereenkomst tot stand komen.

## Biedverloop

Het biedverloop bij onderhandelingen over onroerende zaken kent diverse bijzonderheden die u het best vooraf met de makelaar kunt bespreken.

## Gunning

Verkoper behoudt zich uitdrukkelijk het recht voor het object te gunnen aan de gegadigde van zijn en/of haar keuze. Een overeenkomst komt tot stand, indien overeenstemming is bereikt over de koopsom, oplevering, bijkomende voorwaarden, roerende zaken en de koopovereenkomst is ondertekend en de wettelijke bedenktijd is verlopen.

## Koopakte

Behoudens nadere afspraken gelden de standaardregels, zoals deze voorkomen in de modelkoopakte die is opgesteld door de Nederlandse Vereniging van Makelaars NVM, de Consumentenbond en de Vereniging Eigen Huis. De waarborgsom (of bankgarantie) is gebruikelijk 10% van de koopsom en wordt voldaan aan de notaris.

Eventueel door de koper te maken voorbehouden (zoals het verkrijgen van hypotheek, Nationale Hypotheek Garantie), worden alleen vermeld als deze in de onderhandelingen zijn afgesproken.

Voor zover er in deze brochure aanvullende clausules zijn vermeld, worden deze opgenomen in de koopakte.

Het verdient aanbeveling in plaats van een waarborgsom van 10% van de koopsom te storten bij de notaris, een bankgarantie van 10% van de koopsom bij de notaris te doen deponeren in verband met mogelijke discussie met de inspecteur van de Inkomsten Belasting.

## Erfdienstbaarheden en bijzondere bepalingen

Aan elke onroerende zaak kunnen bijzondere bepalingen verbonden zijn. Deze worden dan aan elke opvolgende eigenaar opgelegd. Ze staan gewoonlijk in het eigendomsbewijs. Een kopie van het eigendomsbewijs is op te vragen via de makelaar. Bepalingen die het gebruik van de onroerende zaak (kunnen) beperken vindt u, indien van toepassing, in deze informatie onder aanvullende clausules.

Indien de woning gebouwd is in de periode van 1965-1983 bestaat de mogelijkheid dat de constructie is uitgevoerd met betonnen vloeren zoals Kwaaitaal-, Omnia- of Mantavloeren. Er is gebleken dat in gebieden met een hoge vochtigheidsgraad betonschade kan ontstaan door in de vloer aanwezige chloriden, die de sterkte van het beton en eventuele wapening kan aantasten.



---

# Extra informatie

---

## Asbest clause

Indien de woning gebouwd is in de periode tussen 1963-1983 zijn er mogelijkwerijs asbesthoudende materialen verwerkt. Bij de eventuele verwijdering van deze materialen dienen op grond van de geldende milieuregelingen speciale maatregelen genomen te worden, die extra verwijderingskosten met zich mee kunnen brengen. Na 1983 is vrijwel geen losgebonden asbest meer toegepast. De toepassing en verkoop van asbest zijn sinds 1 juli 1993 nagenoeg verboden.

## Toelichtingsclausule NEN2580

Deze brochure is door ons kantoor met de meeste zorg samengesteld aan de hand van de door de verkoper aan ons ter hand gestelde gegevens en tekeningen. Derhalve kunnen wij geen garanties verstrekken, noch kunnen wij op enigerlei wijze eventuele aansprakelijkheid voor deze gegevens aanvaarden.

De Meetinstructie is gebaseerd op de NEN2580. De Meetinstructie is bedoeld om een meer eenduidige manier van meten toe te passen voor het geven van een indicatie van de gebruiksoppervlakte. De Meetinstructie sluit verschillen in meetuitkomsten niet volledig uit, door bijvoorbeeld interpretatieverschillen, afrondingen of beperkingen bij het uitvoeren van de meting.

## Registratie koopovereenkomst

Op grond van deze wet kan de koopovereenkomst van een woonhuis nog slechts schriftelijk worden aangegaan. Een door beide partijen getekend exemplaar of afschrift hiervan moet aan de koper ter hand worden gesteld. De koper heeft dan (vanaf de dag erop volgend, 0.00 uur) gedurende drie werkdagen het recht de koop te ontbinden.

Daarnaast heeft de koper het recht de koopovereenkomst in te schrijven in de openbare registers. Gedurende de bedenktijd kan dit slechts wanneer de akte is opgesteld en mede ondertekend door een notaris. Deze inschrijving / registratie biedt de koper bescherming tegen rechtshandeling en rechtsfeiten, die zich na de dag van inschrijving hebben voorgedaan zoals vervreemding, bezwaring, verhuur, faillissement of onder bewindstelling. Deze inschrijving heeft slechts effect indien de juridische levering (eigendomsoverdracht) binnen 6 maanden na de inschrijving zal plaatsvinden. De kosten welke hieraan zijn verbonden komen voor rekening van koper.

## Onderzoeksplicht koper

Op grond van het Burgerlijk Wetboek rust er op de koper van een woning een onderzoeksplicht. Dit houdt in dat de koper zelf verantwoordelijk is voor de beoordeling of de woning de eigenschappen zal bezitten om te voldoen voor het gebruik dat hij van de woning zal willen maken. Het verdient dan ook aanbeveling om een ter zake (bouwkundig) deskundige in te schakelen. Indien koper besluit om niet tot inschakeling van een deskundige over te gaan, komen eventuele nadelige gevolgen hiervan volledig voor zijn en/of haar rekening.

### De wet identificatieplicht bij dienstverlening

Deze wet brengt mee, dat wij onze opdrachtgevers dienen te identificeren aan de hand van een geldig paspoort, een Nederlands rijbewijs of een geldig verblijfsdocument. Kopieën van deze documenten dienen tevens bij de koopakte te worden gevoegd.

### Ouderdomsclausule

Koper verklaart ermee bekend te zijn, dat de onroerende zaak meer dan (bij 25+) jaar oud is, wat betekent dat de eisen die aan de bouwkwaliteit gesteld mogen worden aanzienlijk lager liggen dan bij nieuwe woningen. Tenzij de verkoper de kwaliteit hiervan gegarandeerd heeft, staat hij niet in voor de funderingen, de vloeren, de leidingen, voor de elektriciteit, water en gas, de riolering en de afwezigheid van enig ongedierte c.q. schimmels (zoals bijvoorbeeld houtworm, boktor, zwam etc.). Bouwkundige kwaliteits-gebreken worden geacht niet belemmerend te werken op het in artikel 6.3 van de koopakte omschreven woongebruik.

### Ontbinding

De termijn die wordt opgenomen voor eventuele (overeengekomen) ontbindende voorwaarden (b.v. financiering) is 6 weken na de dag dat overeenstemming is bereikt over de koopsom en de overige voorwaarden.

### Zekerheidsstelling

De waarborgsom/bankgarantie is 10% van de koopsom. De koper dient deze binnen 6 weken na de dag dat overeenstemming is bereikt over de koopsom en de overige voorwaarden bij de desbetreffende notaris te deponeren.

### Notariskeuze

1.1. Indien door de koper de notariskeuze niet binnen twee weken na ondertekening van de koopovereenkomst kenbaar wordt gemaakt aan Van der Sande Makelaars, zal de koopovereenkomst worden verzonden naar een willekeurig notariskantoor wat aangewezen zal worden door Van der Sande Makelaars, met het verzoek om voor levering te willen zorgdragen. Koper is alsdan, voor wat betreft de akte van levering, gebonden aan deze notaris of diens plaatsvervanger, hierna verder te noemen notaris.

1.2. De koper is in principe vrij een notaris te kiezen, mits de notaris is gevestigd in de gemeente waarin het verkochte object is gelegen, dan wel de notaris is gevestigd in een directe buurgemeente binnen een straal van 15 kilometer hemelsbreed rondom het verkochte object.

### Onderhoud

De staat van onderhoud en beoordeling van de bouwkundige staat geldt op basis van visuele waarnemingen, gerelateerd aan de ouderdom van het object. Een uitgebreide bouwkundige opname valt nadrukkelijk buiten het kader van deze brochure. Dit behoort eventueel tot de onderzoeksplicht van de kandidaat-koper(s).

---

# Extra informatie

---

Meer weten?

[www.vandersande.nl](http://www.vandersande.nl)

## Energielabel

Vanaf 01 januari 2021 is elke eigenaar verplicht een definitief energielabel te hebben van zijn woning bij de overdracht. Energielabels kunnen dan alleen nog worden aangevraagd via de nieuwe NTA 8800 methodiek; dit wordt gedaan door een gediplomeerde Energieprestatie adviseur.

De EP-adviseur stelt het energielabel op aan de hand van een opname ter plaatse en registreert het label. Er is al wel een motie van het VVD en CDA aangenomen om het weer digitaal mogelijk te maken vanaf de zomer 2021, maar daarover is momenteel verder nog niks bekend.

Alle kosten die verbonden zijn aan het verkrijgen en/of definitief maken van het energielabel zijn voor rekening en risico van verkoper.



# Maakt u zich vooral géén zorgen over uw hypotheek

Bij het kopen van een woning komt er veel op u af. Eén van de zaken die waarschijnlijk geregeld moet worden, is de financiering.

Wat kunt u maximaal lenen? Welke hypotheekvorm en rentevariant passen het beste bij uw situatie? Is het verstandig om eigen geld in het huis te steken? Er is vaak meer mogelijk dan u denkt!

Voor het antwoord op dit soort vragen bevelen wij u van harte aan:

De Hypotheekshop

- ✓ Duidelijk verhaal
- ✓ Compleet en onafhankelijk advies
- ✓ Het beste advies voor jouw persoonlijke situatie
- ✓ Vrijblijvend kennismaken
- ✓ Altijd dichtbij



## Nieuwsgierig naar de werkwijze?

De Hypotheekshop

☎ 076 514 10 62

✉ [hypotheekshop@vandersande.nl](mailto:hypotheekshop@vandersande.nl)



# Binnen kijken zonder afspraak?

Kijk op onze site voor onze video.

Scan hier de code  
en bekijk alvast de  
tour van de woning



# Onze dienstverlening



## Ik wil mijn huis verkopen

Wij kennen uw wijk, uw straat en uw potentiële kopers. Hierdoor bepalen onze ervaren makelaars samen met u de optimale vraagprijs en realiseren wij aantoonbaar het beste verkoopresultaat.

- ✓ Sneller verkocht dan de gemiddelde verkoop
- ✓ Kleiner verschil tussen koopsom en vraagprijs dan de gemiddelde verkoop
- ✓ Lokale en landelijke dekking en marketing



**Pieter Ahsman**  
Register Makelaar  
/ Taxateur

☎ 06 50 21 86 75  
✉ p.ahsman@vandersande.nl



**Jan-Joost van Dijk**  
Register Makelaar  
/ Taxateur

☎ 06 39 47 58 59  
✉ jj.vandijk@vandersande.nl



## Ik wil een huis kopen

U staat op het punt een huis te kopen. Eén van de grootste aankopen in uw leven. Het kopen van een huis vereist deskundigheid, ervaring, een realistische blik en onafhankelijk advies. Daarom neemt u een aankoopmakelaar mee.

- ✓ Het in kaart brengen van uw woonwensen en het geven van een realistisch woonadvies
- ✓ Uw ideale huis eerder vinden, nog voordat deze op Funda staat
- ✓ Tijdig advies en raad op de juiste momenten



**Robbin Trumpi**  
Register Makelaar  
/ Taxateur

☎ 06 39 48 32 32  
✉ r.trumpi@vandersande.nl



**Kim Witteveen**  
Aankoopconsulent

☎ 06 12 81 33 68  
✉ k.witteveen@vandersande.nl



## Ik wil mijn huis laten taxeren

Bij de koop van een huis, een verbouwing of bij het oversluiten van uw hypotheek heeft u een taxatierapport nodig. Onze taxateurs kennen de regio en leveren een leesbaar, betrouwbaar en door alle partijen geaccepteerd taxatierapport.

- ✓ Objectief en betrouwbaar
- ✓ Taxatierapport binnen 5 werkdagen na opname van de woning
- ✓ Tegen een aantrekkelijk tarief!



**Laura Elst**  
Kandidaat Makelaar

☎ 06 14 89 64 30  
✉ l.elst@vandersande.nl



# Klanttevredenheid

Alles naar wens geweest?  
Laat een beoordeling achter op [www.funda.nl](http://www.funda.nl)



## Verkoop gemiddelde

# 9,2

Op basis van 72 reviews



'Zeer goede en positieve houding. Straalt door. Communicatie liep zoals ik had gehoopt; goede bereikbaarheid, persoonlijk, snelle terugkoppeling. Opvallend is de eerlijkheid en de betrouwbaarheid.'

**9,0** Een funda gebruiker  
Geschreven op 3 februari 2021

'De betrokken makelaars van Van der Sande hebben goede marktkennis en zijn strategisch sterk en sympathiek.'

**9,8** Een funda gebruiker  
Geschreven op 08 april 2021

## Aankoop gemiddelde

# 9,5

Op basis van 18 reviews



# Ons team



**Jan-Joost van Dijk**

Register Makelaar / Taxateur | Partner

☎ 06 39 47 58 59

✉ [jj.vandijk@vandersande.nl](mailto:jj.vandijk@vandersande.nl)



**Pieter Ahsman**

Register Makelaar / Taxateur | Partner

☎ 06 50 21 86 75

✉ [p.ahsman@vandersande.nl](mailto:p.ahsman@vandersande.nl)



**Robbin Trumpi**

Register Makelaar / Taxateur

☎ 06 39 48 32 32

✉ [r.trumpi@vandersande.nl](mailto:r.trumpi@vandersande.nl)



**Laura Elst**

Makelaar (K-RMT)

☎ 06 14 89 64 30

✉ [l.elst@vandersande.nl](mailto:l.elst@vandersande.nl)



**Kim Witteveen**

Makelaar (K-RMT) | Aankoop

☎ 076 514 74 53 / 06 12 81 33 68

✉ [k.witteveen@vandersande.nl](mailto:k.witteveen@vandersande.nl)



**Marieke Woestenberg**

Commercieel medewerkster

☎ 076 514 74 53 / 06 83 40 89 55

✉ [m.woestenberg@vandersande.nl](mailto:m.woestenberg@vandersande.nl)



**Sigourney Kaldenhoven**

Commercieel medewerkster (A-RMT)

☎ 076 514 74 53

✉ [s.kaldenhoven@vandersande.nl](mailto:s.kaldenhoven@vandersande.nl)



**Lorraine Smittenaar**

Commercieel medewerkster

☎ 076-5147453 / 06-83408955

✉ [l.smittenaar@vandersande.nl](mailto:l.smittenaar@vandersande.nl)






# Wordt Teteringen uw nieuwe thuis?

Neem contact met ons op!

**Van der Sande Makelaars**  
Vijverstraat 1  
4818 ST BREDA

 076 514 74 53

 [info@vandersande.nl](mailto:info@vandersande.nl)

[www.vandersande.nl](http://www.vandersande.nl)

