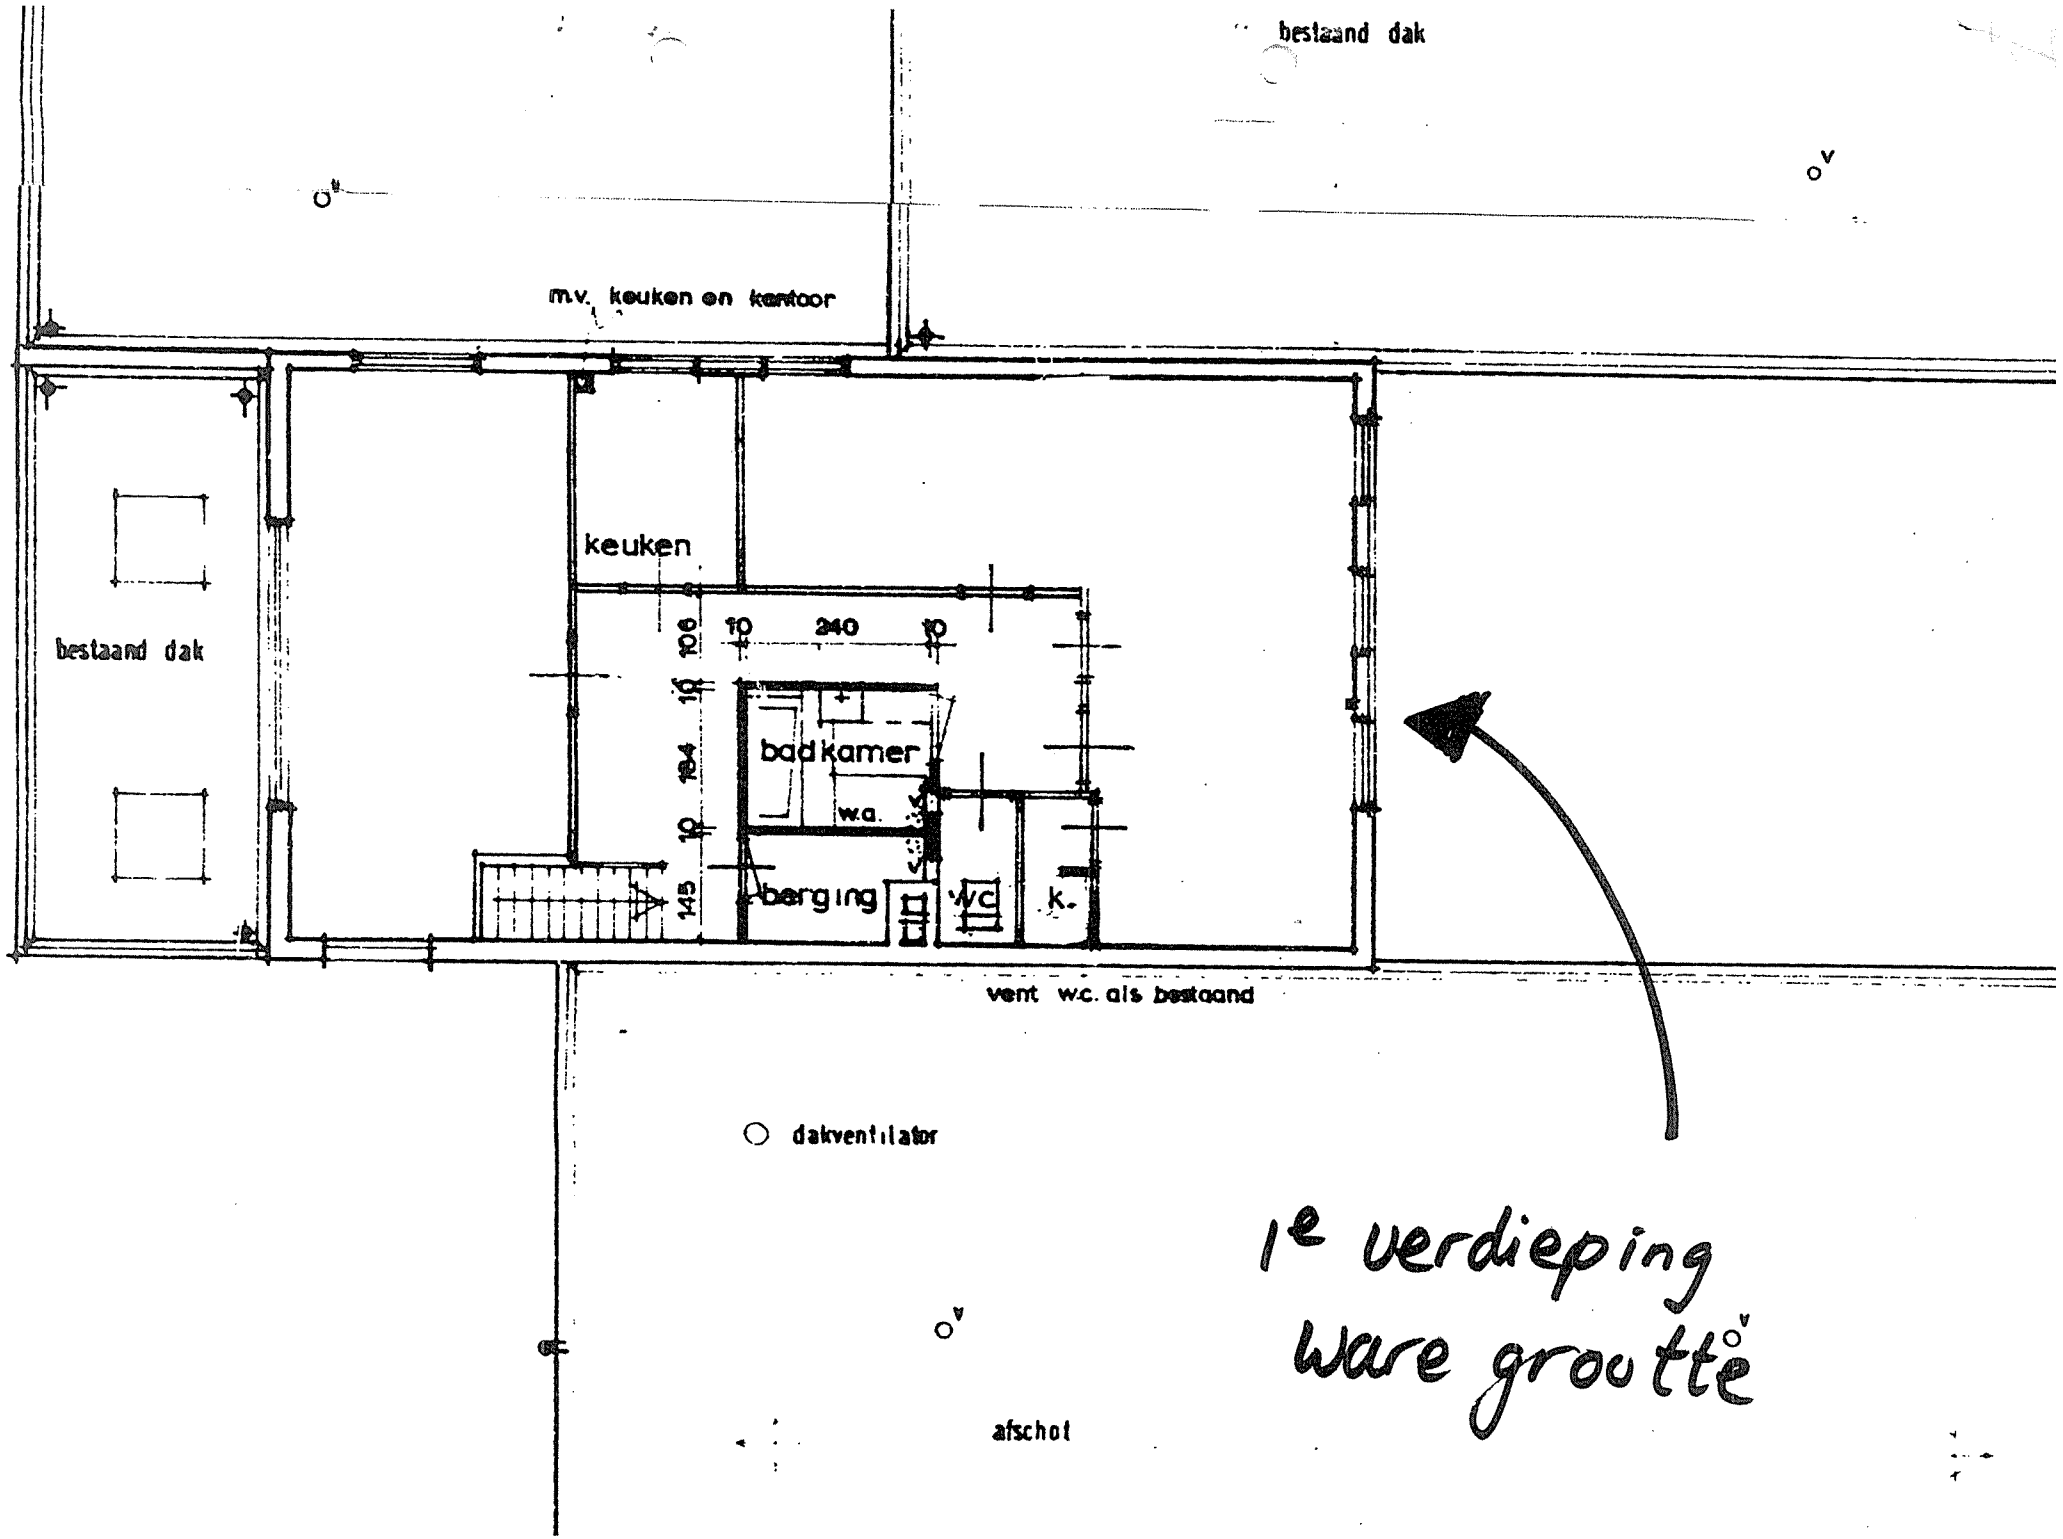
bestaand dak
m.v. keuken en kantoor
keuken
bestaand dak
10
240
10
106
10
194
10
145
badkamer
w.a.
berging
wc
k.
vent w.c. als bestaand
dakventilator
afschot
1e verdieping
ware grootte