



Gasthuis 3 121

6268 NN, Bemelen

Vraagprijs € 215.000 k.k.

Geïnteresseerd of wilt u meer informatie? Neem contact met ons op.
heerlen@boek-offermans.nl | 045-574 32 33



Omschrijving

Algemeen

Vlakbij Maastricht aan de rand van het kleine plaatsje Bemelen maar gelegen in het Heuvelland ligt het vakantiepark Green Resort Mooi Bemelen, een plek die rust uitstraalt en met prachtige uitzichten over de regio en van waar het een ideale uitvalbasis is om te wandelen of te fietsen.

Het park is gelegen midden in de natuur en aan de weg weer vele bekende wielervedstrijden voorbij komen zoals o.a. de Amstel Gold race.

Het vakantiepark Mooi Bemelen beschikt over o.a. uitgebreide faciliteiten zoals een brasserie, buitenzwembad, speeltuin en fietsverhuur.

Meer informatie over het resort Mooi Bemelen vindt u op: <https://www.resortmooibemelen.nl/>

Kenmerken


Vraagprijs	€ 215.000 k.k.	Tuin	tuin rondom
Soort	bungalow	Garage	geen garage
Type	vrijstaande woning	Verwarming	c.v.-ketel
Kamers	3	Isolatie	dakisolatie, muurisolatie, vloerisolatie
Slaapkamers	2	Woonoppervlakte	50 m ²
Bouwjaar	2021-2030	Perceeloppervlakte	185 m ²
		Inhoud	157 m ³

Kadaster

Kadastrale kaart

Uw referentie: ---



12345	Deze kaart is noordgericht	Schaal 1: 500	
25	Perceelnummer	Kadastrale gemeente Margraten	
	Huisnummer	Sectie E	
	Vastgestelde kadastrale grens	Perceel 481	
	Voorlopige kadastrale grens		
	Administratieve kadastrale grens		
	Bebauwing		

Voor een eensluidend uittreksel, geleverd op 5 maart 2024
De bewaarder van het kadaster en de openbare registers

Aan dit uittreksel kunnen geen betrouwbare maten worden ontleend.
De Dienst voor het kadaster en de openbare registers behoudt zich de intellectuele eigendomsrechten voor, waaronder het auteursrecht en het databankenrecht.

Adres:
Gasthuis 3 121


Gemeente:
Margraten

Soort:
bungalow

Postcode / Plaats:
6268 NN, Bemelen

Perceelgrootte
185 m²

Plattegronden

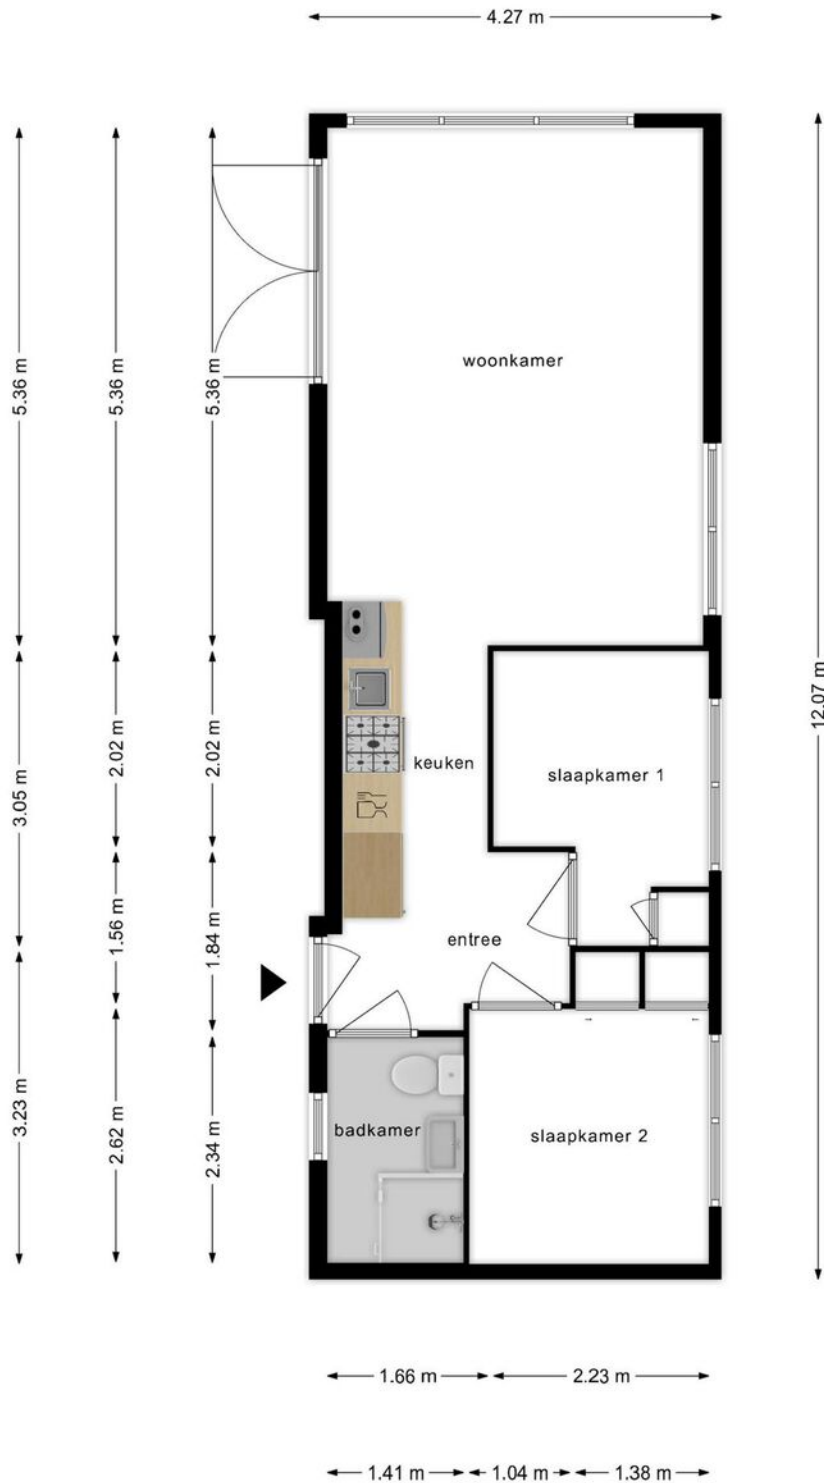


**Deze plattegronden zijn opgemaakt voor indicatieve doeleinden.
Hieraan kunnen geen rechten worden ontleend.**

Indeling

Deze 4 persoons vakantiewoning nr.121 van het type Biesbosch, is recent gebouwd in 2020 en gelegen op een rustige plek op het park. Deze luxe vakantiewoning beschikt over een grote woonkamer, airco en met open keuken met diverse inbouwapparatuur, twee slaapkamers en moderne badkamer met toilet, inloopdouche en vaste wastafel met meubel. Vanuit de woonkamer via de keuken komt men op het mooie ruime terras gelegen op het zuiden en voorzien van een openhaard/ Barbecue. Bij de recreatiewoning is een eigen parkeerplaats.





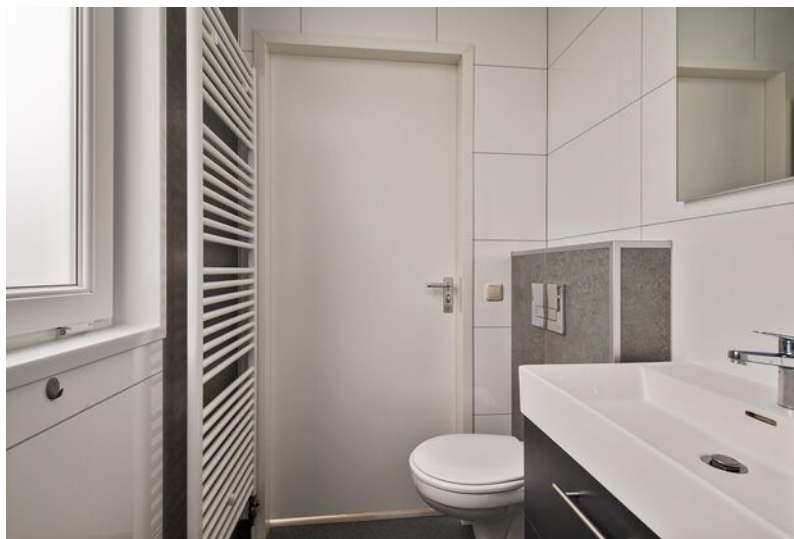

Ligging

Eijsden-Margraten is een gemeente in de provincie Limburg, en binnen Zuid-Limburg grotendeels gelegen in de streek Heuvelland.

De gemeente Eijsden-Margraten is in 2011 ontstaan uit samenvoeging van de gemeenten Eijsden en Margraten.

Rijksmonumenten

De gemeente Eijsden-Margraten telt 393 rijksmonumenten, waarmee de gemeente na Maastricht de meeste monumenten van Limburg bezit.



Grens gemeente

De gemeente Eijsden-Margraten ligt in het uiterste zuid-westen van de provincie Limburg en in het zuid-westen van Zuid-Limburg. De gemeente grenst in het westen en zuiden aan België.

Even voorstellen

Uw makelaar in Limburg

Met vier vestigingen in Limburg (Heerlen, Maastricht, Venlo en Venray) en meer dan 40 jaar ervaring op de vastgoedmarkt bieden wij persoonlijke service en leveren optimale kwaliteit.

Full-service

De professionele medewerkers vormen het fundament van ons bedrijf, stuk voor stuk gecertificeerde specialisten. Wij zijn een full-service kantoor met woningmakelaars, bedrijfsmakelaars, recreatiemakelaars, taxateurs en consultants. Onze gezamenlijke kennis, onze passie voor het vak en ons sterke netwerk maken ons een betrouwbare partner voor al uw vastgoed vraagstukken.

Partner in Dynamis

Dynamis is een samenwerkingsverband van 13 regionale makelaars met 40 vestigingen, verspreid door heel Nederland. De Dynamis partners zijn vooraanstaande makelaars en bieden full-service dienstverlening aan.



TEAM HEERLEN

Disclaimer

Deze informatie is door ons met de nodige zorgvuldigheid samengesteld. Onzerzijds wordt echter geen enkele aansprakelijkheid aanvaard voor enige onvolledigheid, onjuistheid of anderszins, dan wel de gevolgen daarvan. Alle opgegeven maten en oppervlakten zijn indicatief. Indien de exacte maat voor u van belang is, kunt u deze laten opmeten. Deze informatieve brochure is geheel vrijblijvend en dient als uitnodiging voor het plannen van een bezichtiging en is niet bedoeld als aanbod.

AANSPRAKELIJKHEID

Het bovenstaande behelst slechts een globale omschrijving van een object. De informatie berust deels op door derden aan onze kantoren verstrekte gegevens. Met de meeste zorg hebben wij deze informatie verwerkt doch kunnen ten aanzien van de juistheid van deze gegevens geen aansprakelijkheid aanvaarden. Aan deze brochure kunnen geen rechten worden ontleend.

ONTBINDING

De termijn die wordt opgenomen voor eventuele (overeengekomen) ontbindende voorwaarden (b.v. financiering) is in de regel circa 4 weken na het sluiten van de mondelinge wilsovereenkomst.

ZEKERHEIDSTELLING

De waarborgsom/bankgarantie is 10% van de koopsom. De koper dient deze binnen 7 dagen na definitieve overeenkomst bij de desbetreffende notaris te deponeren.

ONDERZOEKSPlicht VAN DE KOPER

Koper is te allen tijde gerechtigd voor eigen rekening een bouwkundige keuring te (laten) verrichten dan wel andere adviseurs te raadplegen teneinde een goed inzicht te verkrijgen in de staat van onderhoud.

Waarom kiezen voor Boek & Offermans?



Gratis waardebepaling van de huidige woning.



Boek & Offermans Makelaars verzorgt de verkoop van je huidige woning.



De beste presentatie op internet.



Boek & Offermans Makelaars begeleidt je bij de aankoop van je nieuwe woning.



Boek & Offermans Makelaars vraagt een eerlijke courtage.



Boek & Offermans helpt je graag bij een eventuele woningtaxatie.

Klanten beoordelen ons gemiddeld met een

9,2

Op basis van **142** beoordelingen.


DYNAMIS
Boek & Offermans
Woningmakelaars

WELKOM

boek-offermans.nl



Je huis verkopen met Boek & Offermans Makelaars?

- ✓ Altijd No cure, No Pay!
- ✓ Toonaangevend op internet
- ✓ Groot zoekersbestand (4 vestigingen)
- ✓ NVM Makelaar
- ✓ Eerlijke courtage
- ✓ Professionele woningpresentatie
- ✓ Vertrouwde zekerheid en kwaliteit sinds 1975

Uw makelaar in Limburg!

Uw woning verkopen?
Vraag een vrijblijvend kennismakingsgesprek aan!

boek-offermans.nl

Boek & Offermans Venray

Poststraat 9
5801 BC Venray
0478 63 69 22
venray@boek-offermans.nl

Boek & Offermans Venlo

Straelseweg 234
5914 AV Venlo
077 398 12 60
venlo@boek-offermans.nl

Boek & Offermans Sittard

Wilhelminastraat 9A
6131 KK Sittard
046 420 44 00
sittard@boek-offermans.nl

Boek & Offermans Heerlen

Akerstraat 39-41
6411 GW Heerlen
045 574 32 33
heerlen@boek-offermans.nl

Boek & Offermans Maastricht

Scharnerweg 116B
6224 JK Maastricht
043 367 15 22
maastricht@boek-offermans.nl

Boek & Offermans Valkenburg

Geneindestraat 7
6301 HC Valkenburg aan de Geul
043 601 40 10
valkenburg@boek-offermans.nl