



**Olmstraat 42- 44**  
6101 BT, Echt

**Vraagprijs € 325.000 k.k.**

**Geïnteresseerd of wilt u meer informatie? Neem contact met ons op.**  
sittard@boek-offermans.nl | 046-420 44 00





# Omschrijving

## Algemeen:

Riant wonen aan 'een groene laan' op loopafstand van het centrum van Echt!  
Dit royaal (1100m<sup>3</sup>), redelijk onderhouden, dubbel woonhuis (dubbele "tweekapper") wordt als 1 object aangeboden, maar kan eenvoudig worden opgesplitst in 2 twee-kappers.

De woning is geheel geïsoleerd en voorzien van hardhouten kozijnen met dubbele beglazing.  
Het pand is redelijk verzorgd en verkeert technisch in redelijke tot matige staat van onderhoud.  
De achtertuin is geheel omsloten, grotendeels betegeld, gelegen op oosten en biedt veel privacy.


Echt beschikt over een ruim voorzieningenpakket met diverse scholen, winkels en sportfaciliteiten. Grote steden als Maastricht, Eindhoven en Venlo zijn eenvoudig en snel te bereiken door ligging nabij de verbindingswegen N271, A2 en de A73.

# Kadaster

Kadastrale kaart

Uw referentie: ---



12345	Deze kaart is noordgericht	Schaal 1: 500		
25	Perceelnummer	Kadastrale gemeente		Echt
	Huisnummer	Sectie		M
	Vastgestelde kadastrale grens	Perceel		1427
	Voorlopige kadastrale grens			
	Administratieve kadastrale grens			
	Bebauwing			

Voor een eensluitend uittreksel, geleverd op 6 juli 2023  
De bewaarder van het kadaster en de openbare registers

Aan dit uittreksel kunnen geen betrouwbare maten worden ontleend.  
De Dienst voor het kadaster en de openbare registers behoudt zich de intellectuele eigendomsrechten voor, waaronder het auteursrecht en het databankenrecht.

**Adres:**  
Olmstraat 42-44

**Gemeente:**  
Echt


**Soort:**  
eengezinswoning

**Postcode / Plaats:**  
6101 BT, Echt

**Perceelgrootte**  
675 m<sup>2</sup>


# Plattegronden

Begane grond

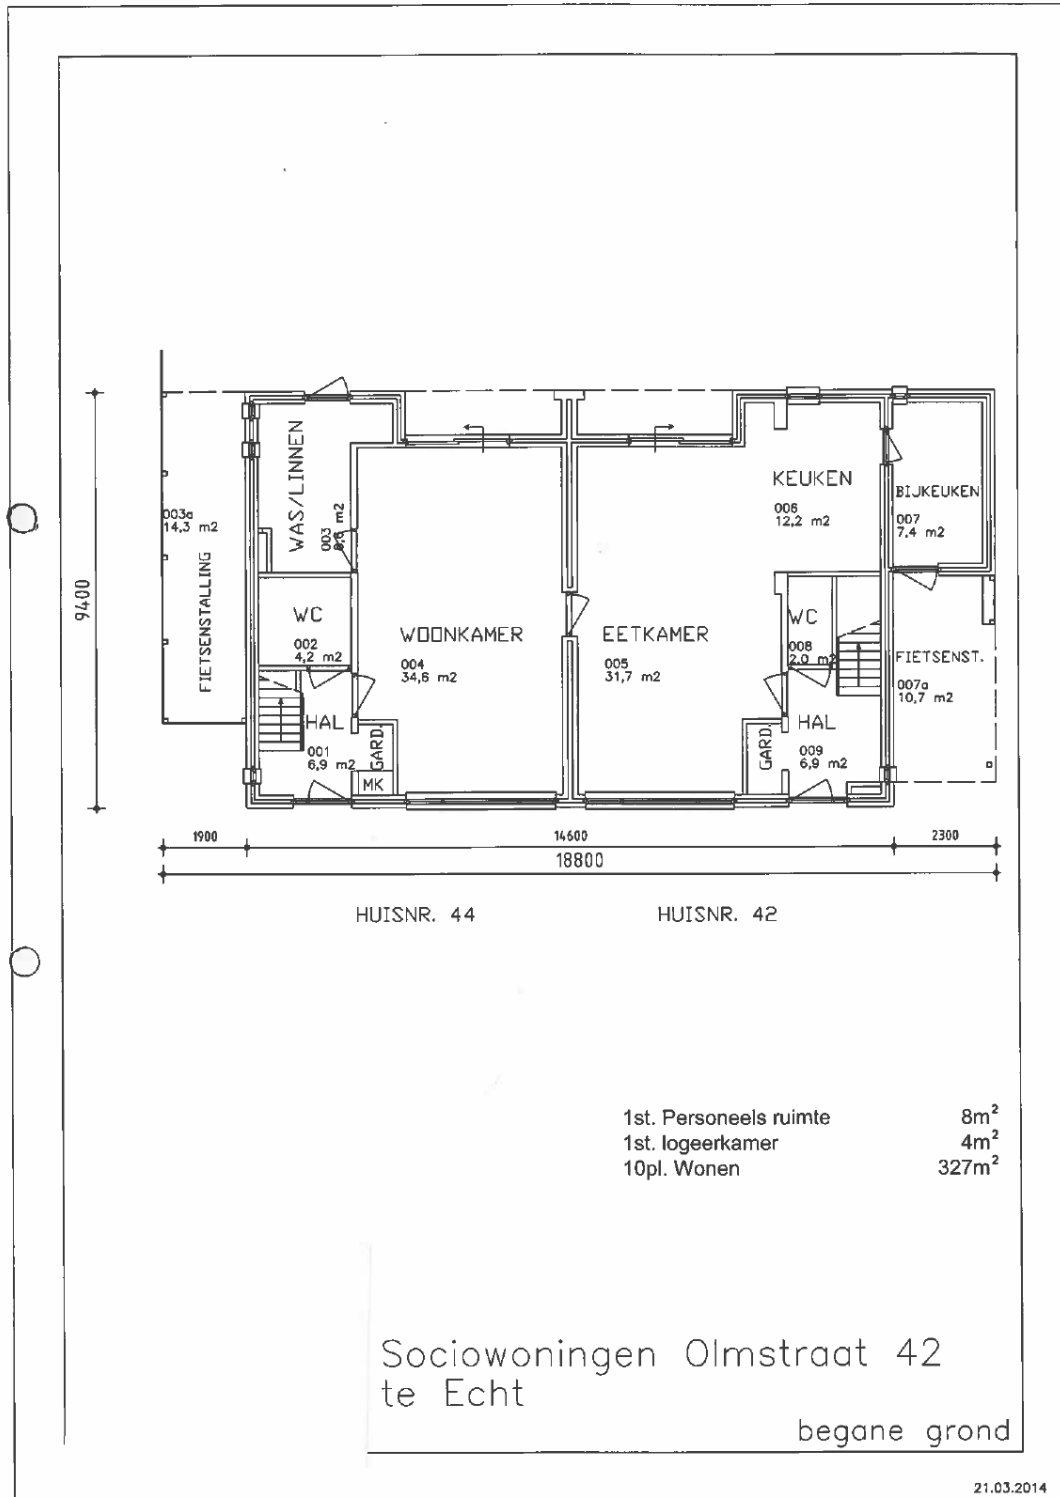


# Plattegronden

Eerste verdieping

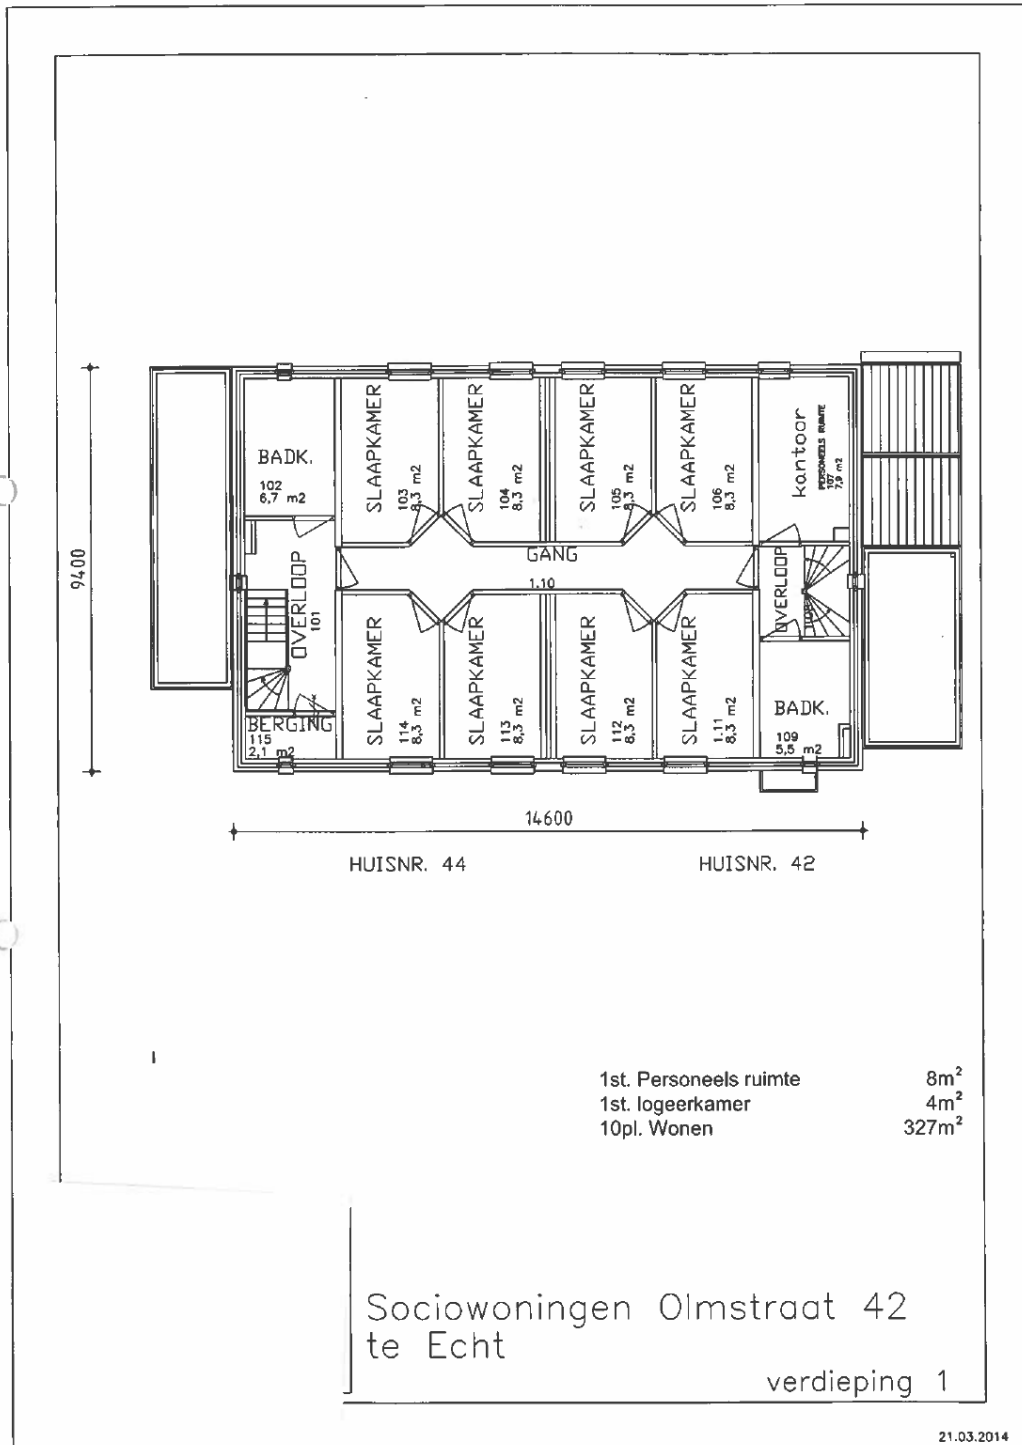

# Plattegronden

Tweede verdieping

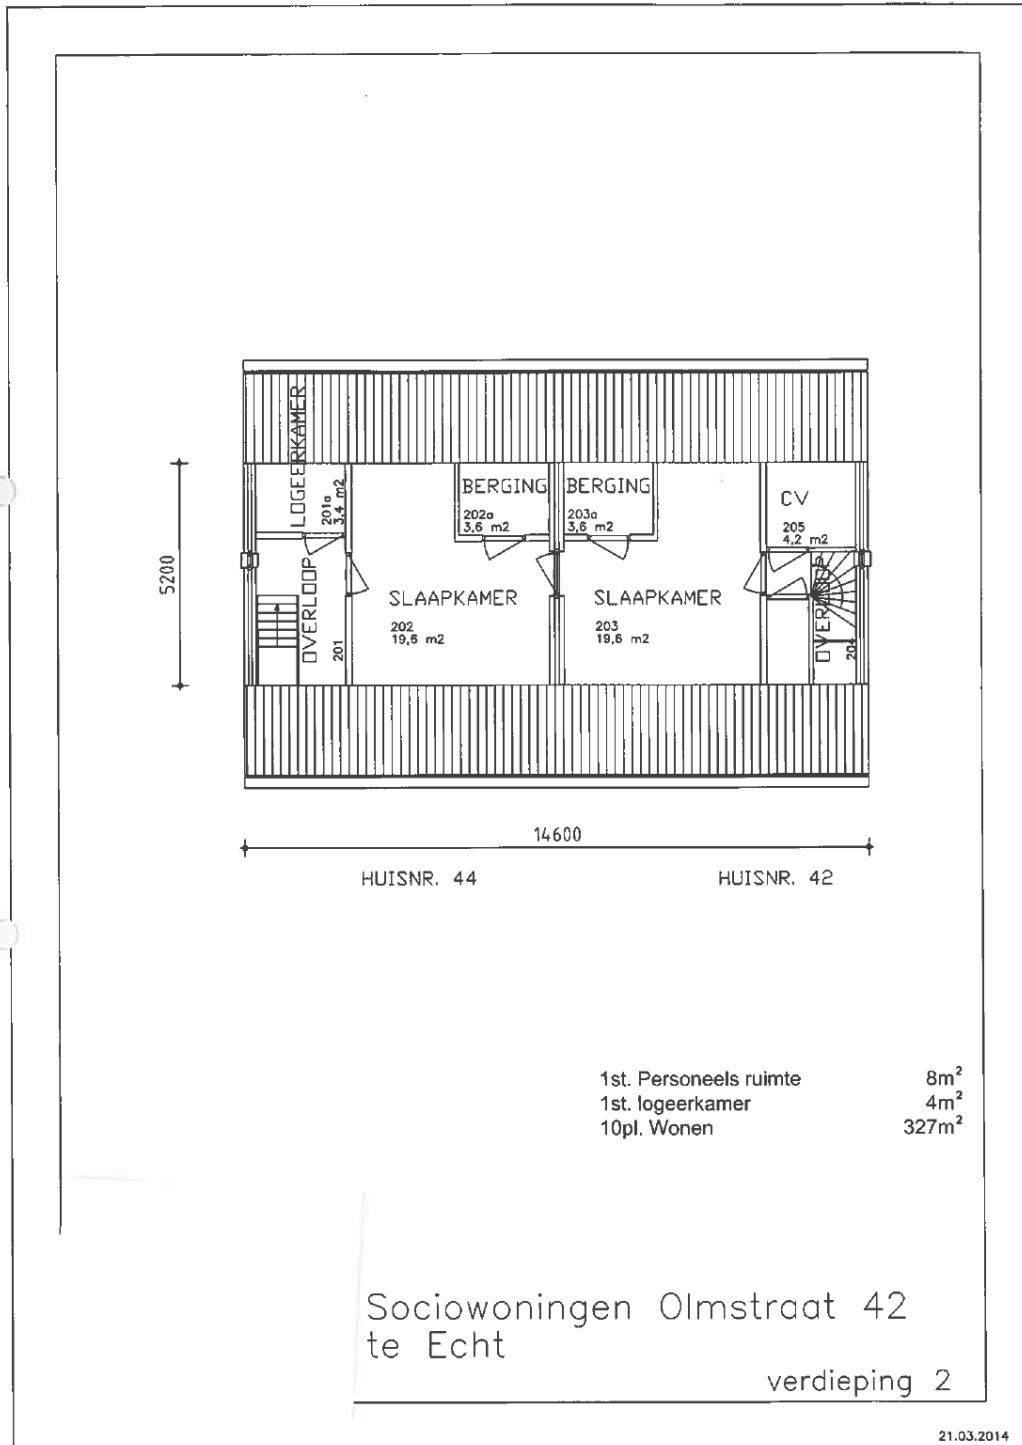

# Indeling

## De indeling is Olmstraat 42 is als volgt:

### Parterre:

Entree/ontvangsthal met garderobe en toegang tot gastentoilet voorzien van urinoir, toilet en fonteintje. Ruime doorzon woonkamer (ca. 32m ) met loopdeur naar het overdekt terras en achtertuin.

De open eetkeuken (ca. 12m ) is voorzien van een eenvoudige installatie met de navolgende apparatuur: ceramische-kookplaat, afzuigkap, koelkast, oven en vaatwasser.

De keuken geeft toegang tot de praktische bijkeuken en de fietsenberging/overkapping.

Het overdekt terras is is beklinterd.

Diepe, privacy biedende en beklinterde tuin.

### 1e Verdieping:

De overloop biedt toegang tot het geheel betegeld separate toilet,

4 ruime slaapkamers (allen ca. 8m ) en de eenvoudige badkamer.

De badkamer is geheel betegeld, keurig en voorzien van ligbad, douche en wastafel.

Kantoorruimte/ slaapkamer (ca. 8m )

### 2e Verdieping:

Via vaste trap bereikbaar. Mooie zolderverdieping met overloop welke toegang biedt tot de 5e slaapkamer voorzien van dakraam. Tevens is er toegang tot diverse bergkasten, alwaar de opstelplaats van de C.V.-installatie (1990) en warmwater boiler.

## De indeling van de Olmstraat 44 is als volgt:

### Parterre:

Entree/ontvangsthal met meterkast, garderobe en toegang tot gastentoilet voorzien van urinoir, toilet en fonteintje. Ruime doorzon woonkamer (35m ) met keukenblokje (zonder apparatuur) en loopdeur naar het overdekt terras en achtertuin.

De keuken geeft toegang tot de wasruimte alwaar alle witgoed aansluitingen zich bevinden.

Het overdekt terras is is beklinterd.

Diepe, privacy biedende en beklinterde tuin.

Fietsenstalling.

### 1e Verdieping:

Overloop met bergruimte,

4 ruime slaapkamers (allen ca. 8m ) en de badkamer.

De badkamer is geheel betegeld, keurig en voorzien van ligbad, douche en wastafel.

### 2e Verdieping:

Via vaste trap bereikbaar. Mooie zolderverdieping met overloop welke toegang biedt tot de 5e slaapkamer voorzien van dakraam. Tevens is er toegang tot 2 bergruimtes/logeerkamer.

### Algemeen:

Inhoud: ca. 1100 m<sup>3</sup>

Perceelsoppervlakte: 675 m<sup>2</sup>

Woonoppervlakte: ca. 330 m<sup>2</sup>.

Bouwjaar: 1990.

Het betreft 2 geschakelde en onderling verbonden eengezinswoningen op 1 kadastraal perceel, thans niet technisch gesplitst (voorzien van 1 meterkast (water-/gas-/elektriciteitsmeter)).

Airco aanwezig.

Het object is deels voorzien van rolluiken.

Verkoop: "as-is " (in de huidige technische staat van onderhoud en kadastrale situatie: thans 1 kadastraal object).

Aanvaarding: in overleg.

Vraagprijs: EURO 325.000,-- k.k.













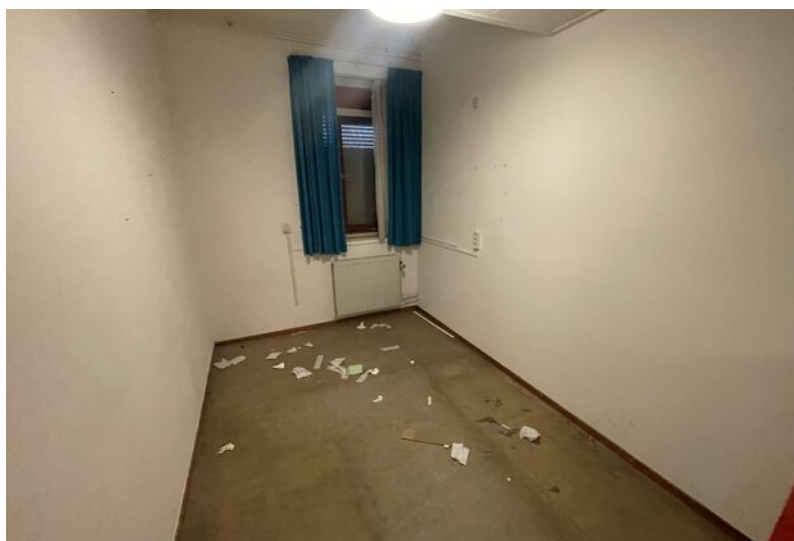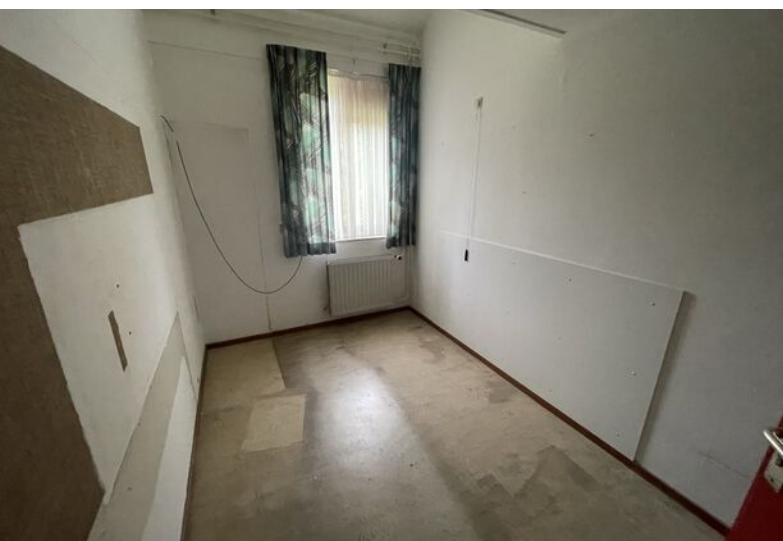











## Gemeente Echt-Susteren

De gemeente is in 2003 ontstaan als gevolg van een fusie tussen de voormalige zelfstandige gemeenten Echt en Susteren.

Een gemeente omringd door buitenlandse grenzen. Het is hierdoor een van de 4 gemeente in Limburg welke aan zowel Duitsland als België grenst. De gemeente Echt-Susteren wordt ook wel het smalste stukje van Nederland genoemd.



## Smalste stukje Nederland

De gemeente telt ruim 31.744 inwoners en bestaat uit 6 officiële kernen.

Een plek waar je de hectiek van vandaag de dag kunt ontvluchten en waar je kunt onthaasten.

Bij een bezoek aan dit onontdekt stukje Nederland, ervaar je de bourgondische Limburgse leefwijze met haar pittoreske dorpjes en schitterende natuur.





# Even voorstellen

## **Uw makelaar in Limburg**

Met zes vestigingen in Limburg (Heerlen, Maastricht, Sittard, Valkenburg, Venlo en Venray) en meer dan 40 jaar ervaring op de vastgoedmarkt bieden wij persoonlijke service en leveren optimale kwaliteit.

## **Full-service**

De professionele medewerkers vormen het fundament van ons bedrijf, stuk voor stuk gecertificeerde specialisten. Wij zijn een full-service kantoor met woningmakelaars, bedrijfsmakelaars, recreatiemakelaars, taxateurs en consultants. Onze gezamenlijke kennis, onze passie voor het vak en ons sterke netwerk maken ons een betrouwbare partner voor al uw vastgoed vraagstukken.

## **Partner in Dynamis**

Dynamis is een samenwerkingsverband van 14 regionale makelaars met 52 vestigingen, verspreid door heel Nederland. De Dynamis partners zijn vooraanstaande makelaars en bieden full-service dienstverlening aan.





# Waarom Boek & Offermans?



Gratis waardebeoordeling van de huidige woning.



Boek & Offermans Makelaars verzorgt de verkoop van je huidige woning.



De beste presentatie op internet.



Boek & Offermans Makelaars begeleidt je bij de aankoop van je nieuwe woning.



Boek & Offermans Makelaars vraagt een eerlijke courtage.



Boek & Offermans helpt je graag bij een eventuele woningtaxatie.

Klanten beoordelen ons gemiddeld met een

**9,6**

Op basis van **142** beoordelingen.

## Je huis verkopen met Boek & Offermans Makelaars?

- ✓ Altijd No cure, No Pay!
- ✓ Toonaangevend op internet
- ✓ Groot zoekersbestand (6 vestigingen)
- ✓ NVM Makelaar
- ✓ Eerlijke courtage
- ✓ Professionele woningpresentatie
- ✓ Vertrouwde zekerheid en kwaliteit sinds 1975

**Uw makelaar in Limburg!**

# Hypotheek nodig?

Ben je op zoek naar een betrouwbare **hypotheekadviseur in Limburg**? Zoek niet verder!

Boek & Offermans financieel adviseurs staat klaar om jouw wensen en dromen om te zetten in concrete financiële plannen. Onze hypotheekadviseurs begrijpen als geen ander dat het regelen van een hypotheek een belangrijke stap in je leven is. Daarom begeleiden wij je om het hypotheekproces zo soepel mogelijk te laten verlopen.

Onze hypotheekadviseurs staan voor je klaar. **Hoe kunnen we jou helpen?**



**40 +**

Geldverstrekkers  
beschikbaar

**1e**

Adviesgesprek is  
vrijblijvend

**100%**

Onafhankelijk

# Interesse of meer informatie?

## Heeft deze woning je interesse gewekt?

Wij hopen dat deze prachtige woning je net zo enthousiast heeft gemaakt als wij zijn! Stel je voor hoe het zou zijn om hier je nieuwe thuis te maken – een plek waar je kan genieten van comfort, stijl en een geweldige locatie.

## Laat deze kans niet aan je voorbijgaan!

Neem vandaag nog contact met ons op voor meer informatie of om een bezichtiging te plannen. Onze makelaar staat klaar om alle vragen te beantwoorden en je te helpen bij elke stap van het proces. Wij kijken ernaar uit om je te verwelkomen en je de woning van jouw dromen te laten zien!



## Jouw Makelaar

### Jörg Pijs

jorgpijs@boek-offermans.nl

06-55 79 55 31 | 046-420 44 00

Vastgoedadviseur



# Meest gestelde vragen...

## Over het kopen en verkopen van een woning

### Wanneer ben ik in onderhandeling?

Je bent pas in onderhandeling met de verkopende partij als deze reageert op je bod door:

- Een tegenbod te doen.
- Expliciet te melden dat jullie in onderhandeling zijn.

Je bent dus nog niet in onderhandeling als de verkopende makelaar zegt dat hij je bod met de verkoper zal bespreken.

### Wat houdt de drie dagen bedenktijd voor de koper precies in?

De wettelijk vastgestelde drie dagen bedenktijd houdt in dat je als koper zonder opgaaf van redenen de koop binnen deze 3 dagen kunt ontbinden. De bedenktijd van drie dagen gaat in zodra een kopie van de, door koper, getekende koopovereenkomst aan de koper ter hand is gesteld. De bedenktijd kan langer duren dan drie dagen als deze eindigt op een zaterdag, zondag of algemeen erkende feestdag. Hiervoor zijn regels opgesteld.

### Mag een makelaar doorgaan met bezichtigingen als er al een bod onderhandeld wordt?

Ja, dat mag. Een onderhandeling hoeft namelijk nog niet tot een verkoop te leiden. Bovendien kan het zijn dat we graag willen weten of er meer belangstelling is. Dat is zinvol voor de onderhandelingen.

Overigens mag ook met meer dan één gegadigde tegelijk worden onderhandeld. De makelaar moet dit wel duidelijk melden. Wij vertellen de belangstellenden dan dat de woning, 'onder bod' is.

### Valt de makelaarscourtage onder de 'kosten koper'?

Nee, de courtage zit er niet in. Onder 'Kosten Koper' vallen:

- Overdrachtsbelasting.
- Notariskosten, onder andere voor het opmaken van de leveringsakte en het inschrijven ervan in het kadaster.

Naast bovengenoemde kosten kunnen er notaris-kosten zijn voor het opmaken en inschrijven van de hypotheekakte.

### Heeft mijn woning een 'energielabel' nodig en hoe vraag ik deze aan?

Ja, deze is nodig voor de verkoop van de woning. Het energielabel voor woningen geeft met klassen (A++ tot en met G) en kleuren (donkergroen tot en met rood) aan hoe energiezuinig een woning is, in vergelijking met soortgelijke woningen.

Het energielabel kan je eenvoudig aanvragen via [www.energielabelvoorwoningen.nl](http://www.energielabelvoorwoningen.nl)

### Wanneer de vraagprijs geboden wordt, moet ik de woning dan verkopen?

Nee, de Hoge Raad heeft bepaald dat de vraagprijs moet worden gezien als een uitnodiging tot het doen van een bod. Ook als de vraagprijs geboden wordt, kan je als verkoper dus nog beslissen of je het bod aanvaardt of niet, of dat je makelaar een tegenbod moet doen.

**Meer informatie?**

Vraag je Boek & Offermans makelaar!





# Disclaimer

## **Aansprakelijkheid**

De informatie in deze brochure is slechts een globale omschrijving van een object. De informatie berust deels op door derden aan onze kantoren verstrekte gegevens. Met de meeste zorg hebben wij deze informatie verwerkt doch kunnen ten aanzien van de juistheid van deze gegevens geen aansprakelijkheid aanvaarden. Aan deze brochure kunnen geen rechten worden ontleend.

## **Ontbinding**

De termijn die wordt opgenomen voor eventuele (overeengekomen) ontbindende voorwaarden (b.v. financiering) is in de regel circa 4 weken na het sluiten van de mondelinge wilsovereenkomst.

## **Zekerheidsstelling**

De waarborgsom/bankgarantie is 10% van de koopsom. De koper dient deze binnen 7 dagen na definitieve overeenkomst bij de desbetreffende notaris te deponeren.

## **Onderzoeksplicht van de koper**

Koper is te allen tijde gerechtigd voor eigen rekening een bouwkundige keuring te (laten) verrichten dan wel andere adviseurs te raadplegen teneinde een goed inzicht te verkrijgen in de staat van onderhoud.

**Boek & Offermans Venray**

Poststraat 9  
5801 BC Venray  
0478 63 69 22  
[venray@boek-offermans.nl](mailto:venray@boek-offermans.nl)

**Boek & Offermans Venlo**

Straelseweg 234  
5914 AV Venlo  
077 398 12 60  
[venlo@boek-offermans.nl](mailto:venlo@boek-offermans.nl)

**Boek & Offermans Sittard**

Wilhelminastraat 9A  
6131 KK Sittard  
046 420 44 00  
[sittard@boek-offermans.nl](mailto:sittard@boek-offermans.nl)

**Boek & Offermans Heerlen**

Akerstraat 39-41  
6411 GW Heerlen  
045 574 32 33  
[heerlen@boek-offermans.nl](mailto:heerlen@boek-offermans.nl)

**Boek & Offermans Maastricht**

Scharnerweg 116B  
6224 JK Maastricht  
043 367 15 22  
[maastricht@boek-offermans.nl](mailto:maastricht@boek-offermans.nl)

**Boek & Offermans Valkenburg**

Geneindestraat 7  
6301 HC Valkenburg aan de Geul  
043 601 40 10  
[valkenburg@boek-offermans.nl](mailto:valkenburg@boek-offermans.nl)