



Voorgevel

Rechter zijgevel

Achtergevel


Linker zijgevel

Kleurenschema


Onderdelen	Materialen	Kleur
Gevels	Baksteen	Oranjebruin genuanceerd
Gevelaccent	Baksteen, kopstenen uitkragend	Oranjebruin genuanceerd
Raamdorpels / spekbanden	Beton	Antraciet
Kozijnen	Hardhout	Stofgrijs
Draaiende delen	Hardhout	Grijsbruin
Voordeur en kozijn	Samengesteld	Grijsbeige
Dakrandafwerking platdak hoordgebouw	Zink	Gepalmeerd zink
Dakrandafwerking topgevels	Zink	Gepalmeerd zink
Hemelwaterafvoer	Zink	Gepalmeerd zink
Ventilatieroosters	Aluminium	Blank geanodiseerd
Tuinberging	Geïmpregneerd naaldhout	Lichtbruin / vergrijsd
Dakrandafwerking tuinberging	Aluminium trim	Naturel

Renvooi


- baksteen schoonwerk
- geïsoleerde achterconstructie v.z.v. HSB en gevelbekleding
- kalkzandsteen vulwerk
- kalkzandsteen ankerloze woningscheidende spouwmuur
- lichte scheidingwand gipsblokken standaard (t.p.v. badkamer gipsblokken hydro)
- lichte scheidingwand gipsblokken zwaar
- houtskeletbouw

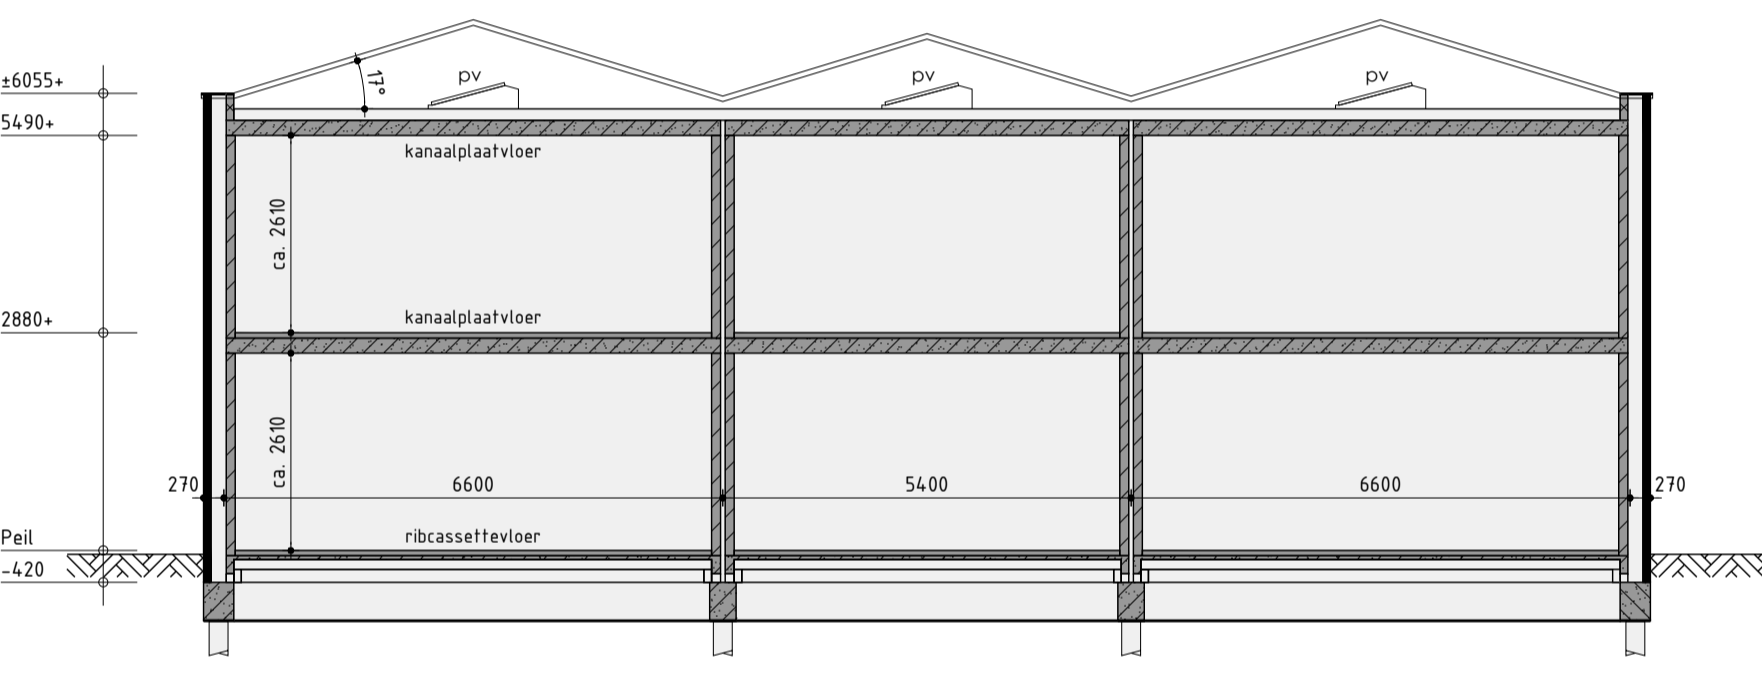


Principe doorsnede A-A

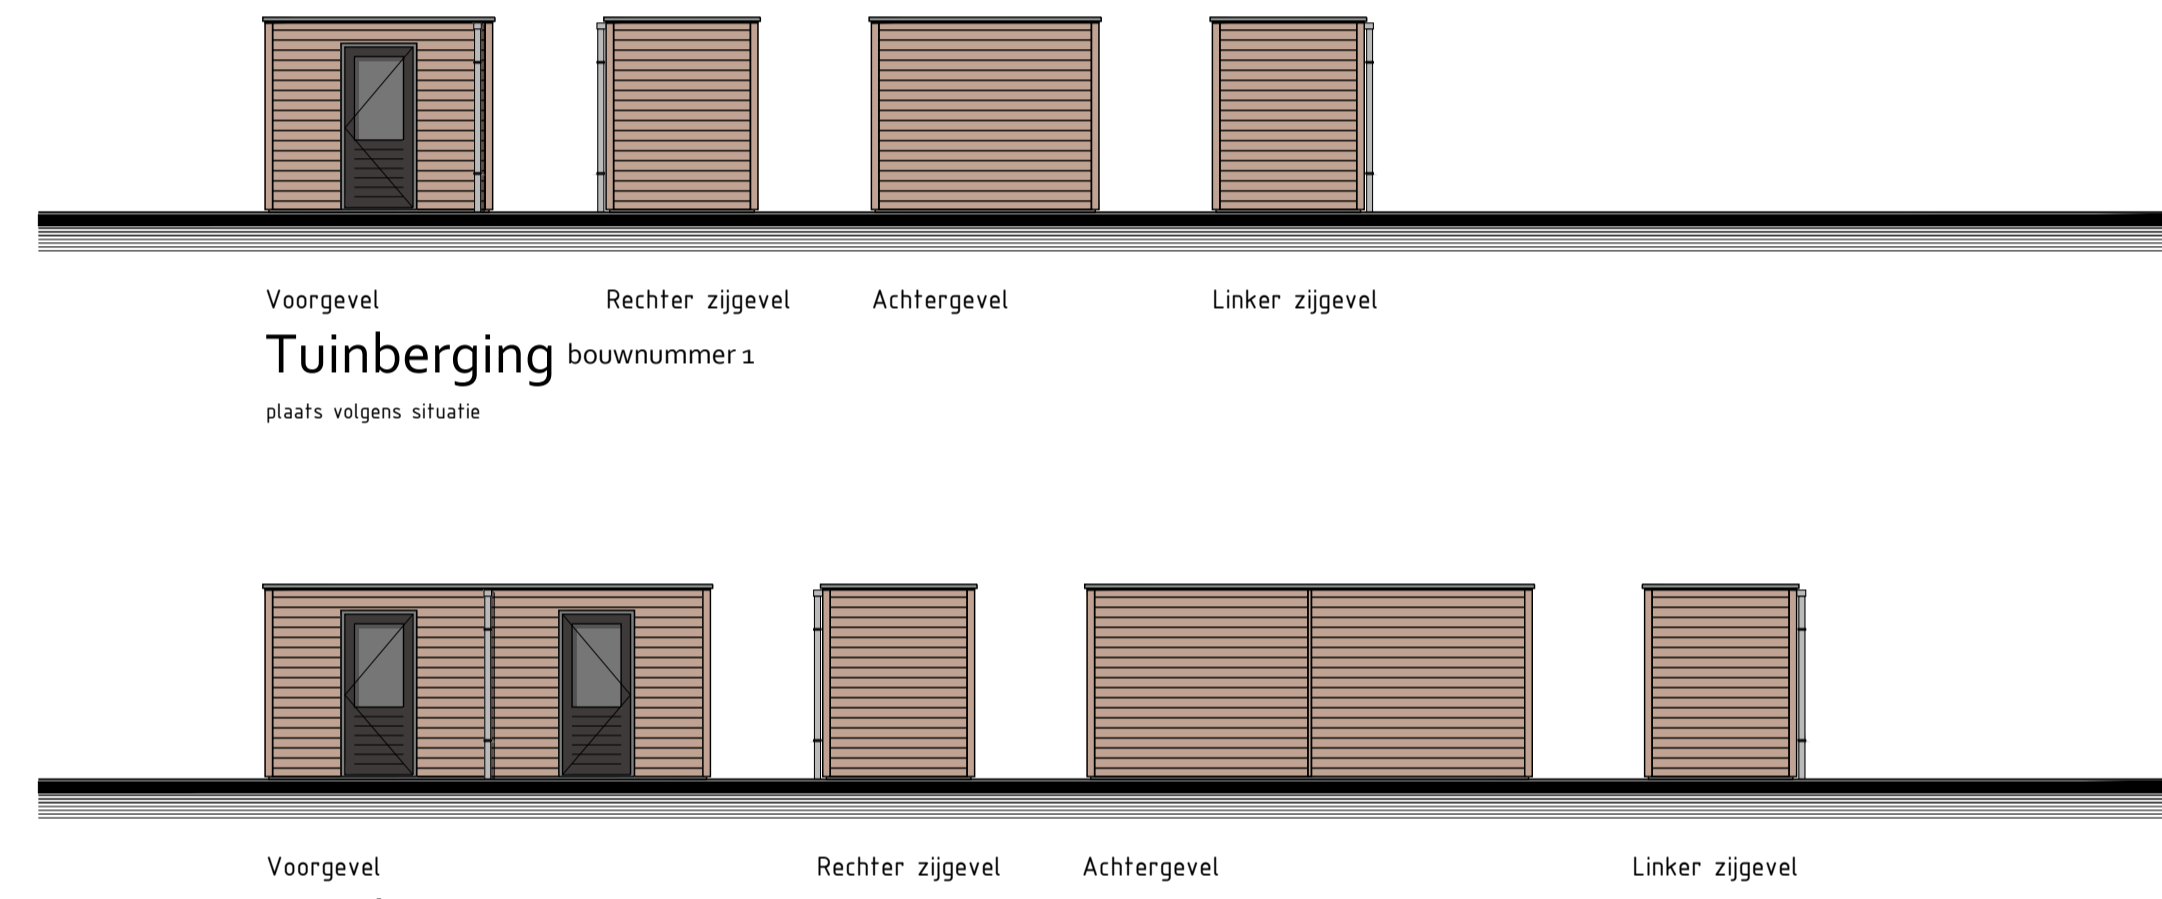

Tuinberging bouwnummer 2/3

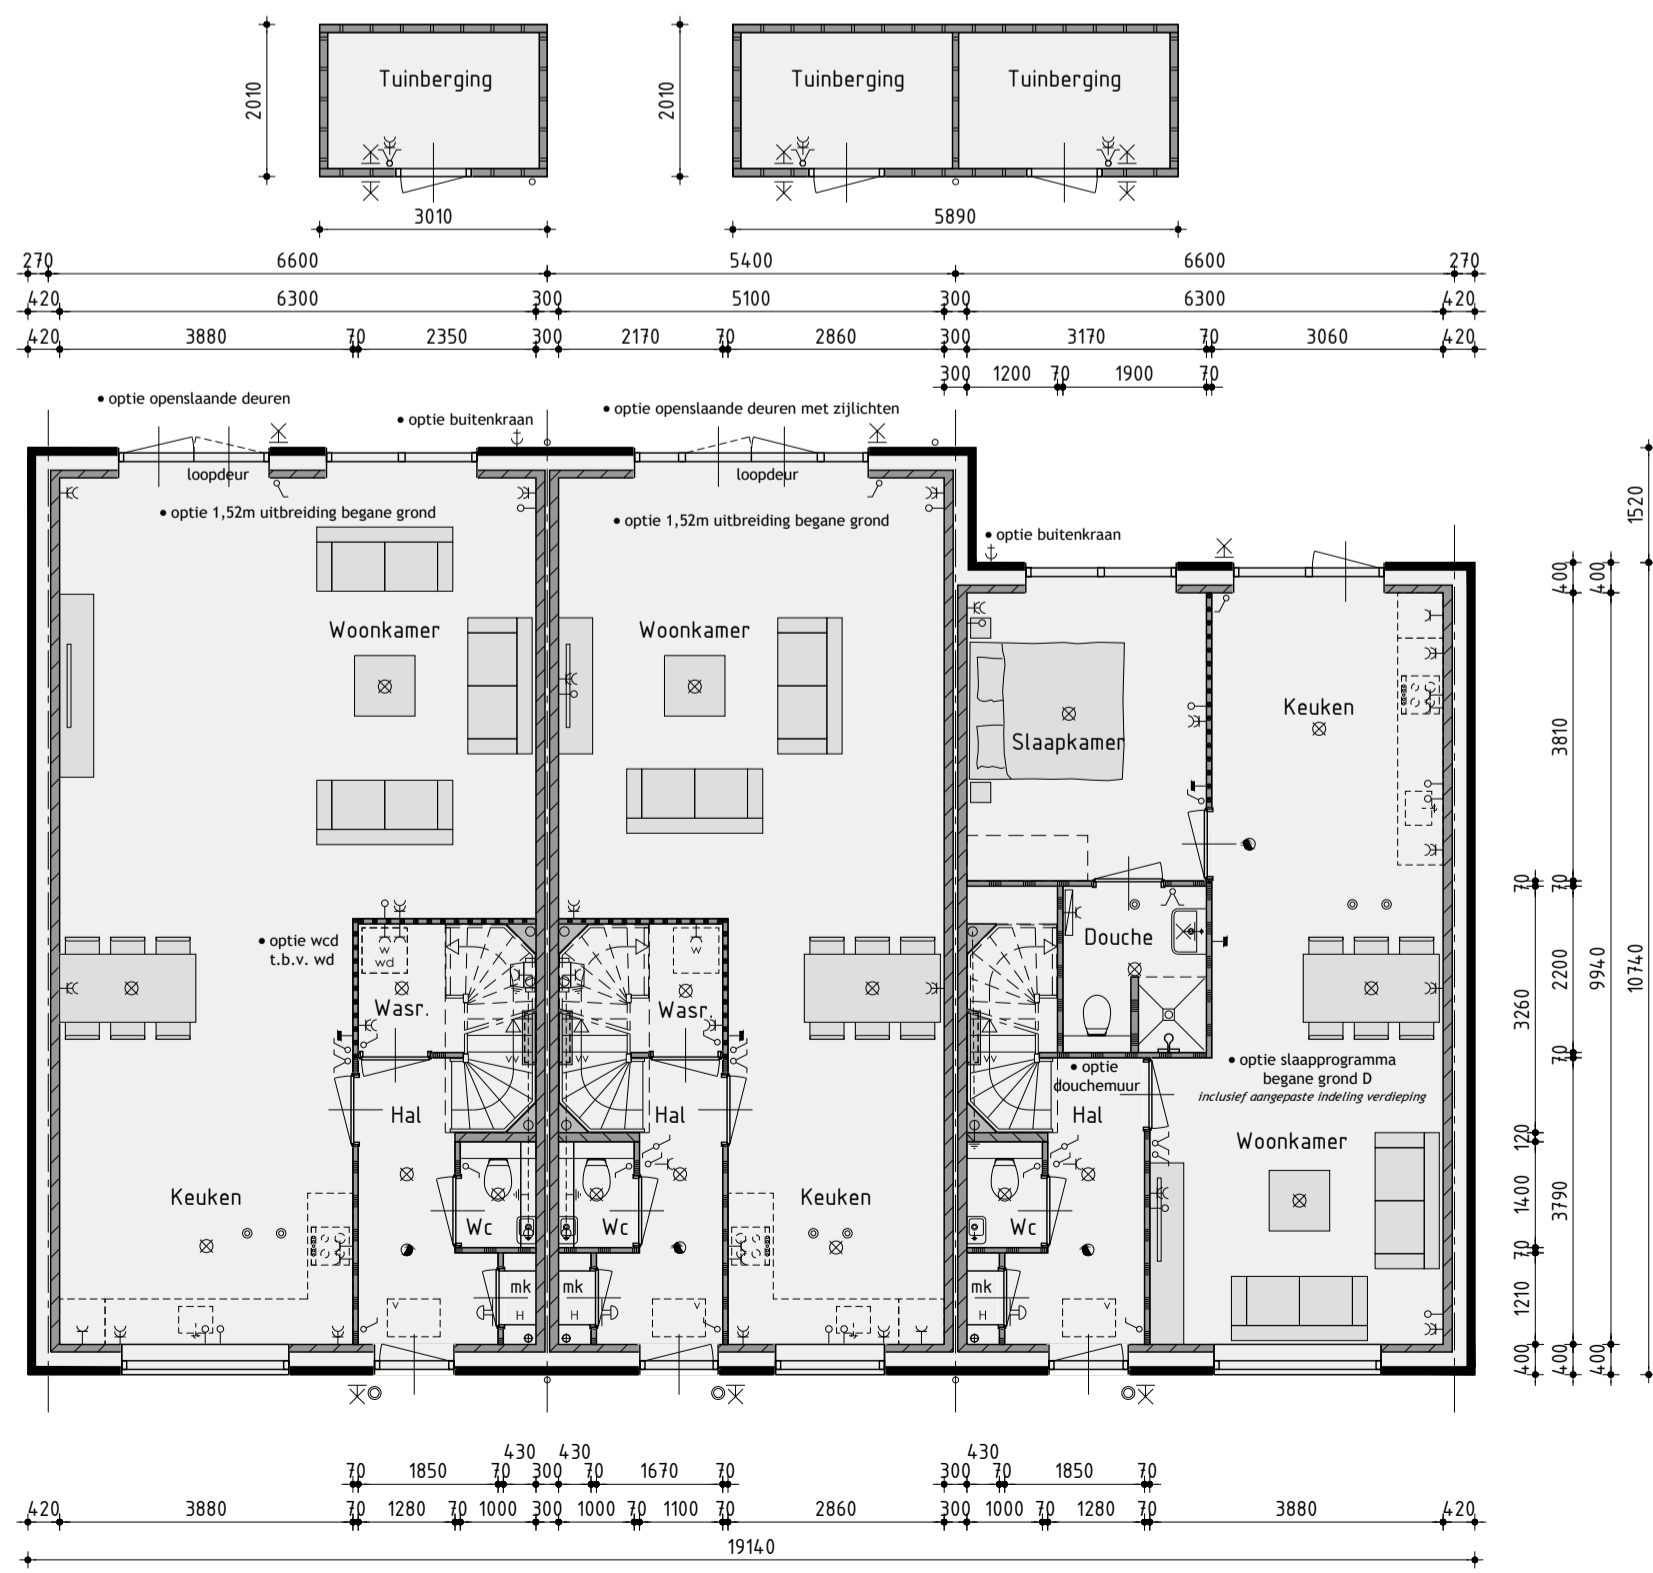

Begane grond

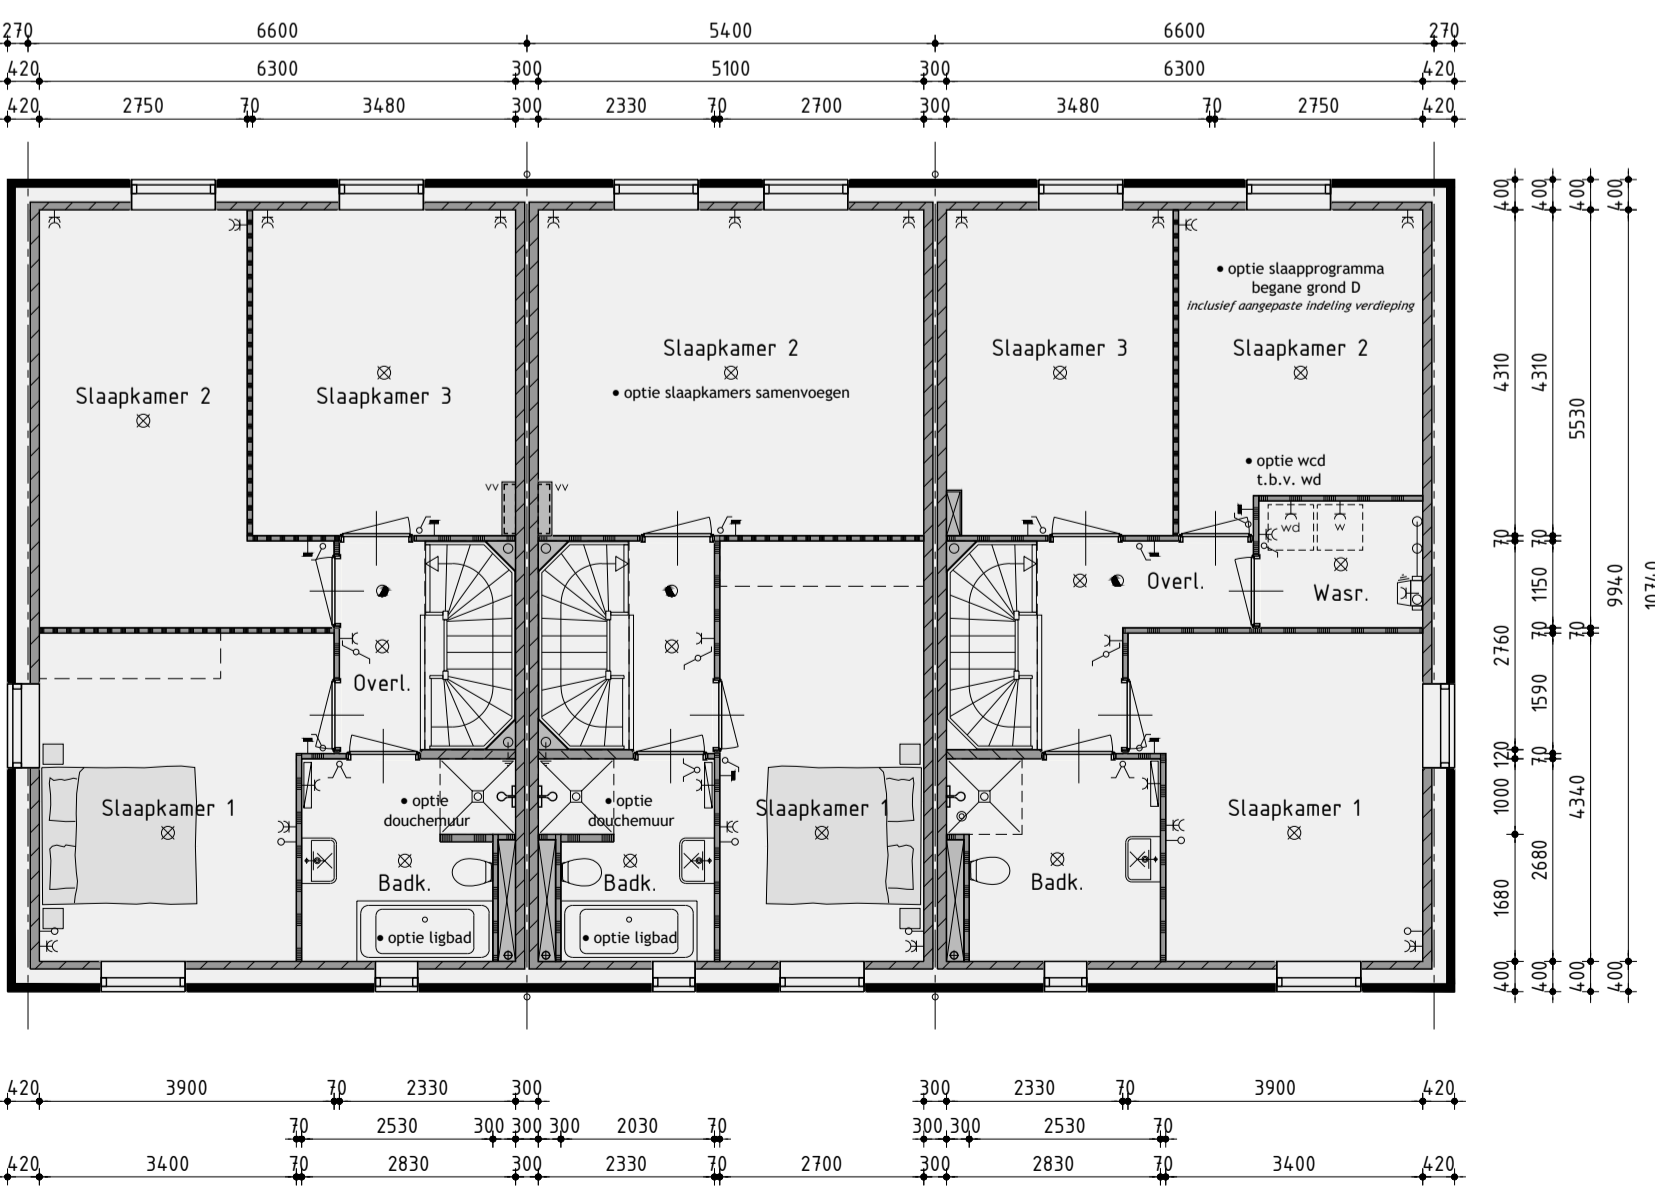

1ste Verdieping

Renvooi

- plafondlichtaansluitpunt
- wandlichtaansluitpunt
- enkele schakelaar
- dubbele schakelaar
- wissel schakelaar
- enkele wandcontactdoos geaard
- dubbele wandcontactdoos geaard
- onbedrade leiding
- bedrade leiding
- thermostaat
- buitenkraan
- rookmelder
- opstelplaats voor wasafwasmiddel
- opstelplaats voor wasdroger
- elektrische radiator (plaats en afmeting indicatief)
- bedrukker
- bet
- wand afzuigventiel mechanische ventilatie
- plafond afzuigventiel mechanische ventilatie
- plafond afzuigventiel pijpventilator
- dakdoorvoer t.b.v. ventilatie
- warmte-unit t.b.v. stadsverwarming
- v.z.v. buitenzonwering (volgens opgave BENG)
- verdelunit t.b.v. vloerverwarming
- v.z.v. geëmailleerde beglazing
- v.z.v. matglas/ondoorzichtige beglazing
- pv-panelen (afmeting, aantal en ligging indicatief)
- luik
- geïsoleerde vloerluis
- minimale geluidwering binnendeur inclusief kozijn 32dB
- nestkast huismus (plaats en afmeting indicatief)
- nestkast gierzwaluw (plaats en afmeting indicatief)
- nestkast veeermuis (plaats en afmeting indicatief)

Realisatie en copersbegeleiding:
KUIN bv De Tocht 5 | 1611 HT | Bovenkarspel
 (0228) 51 13 13 | info@kuinbv.nl

Bouwnummer 37 t/m 39
Nieuwbouw rijwoning type RW100

Plan: De Draai, fase 7 te Heerhugowaard
 Gemeente Dijk en Waard

Ontwikkeling: **bpd**
 Amsterdam

Getekend: Roy Zwagemaker
 Formaat: A1
 Schaal: 1:100

Datum 1 - 24-01-2023
 Datum 2 - 21-02-2023
 Datum 3 - 06-03-2023
 Datum 4 - 05-04-2023 bestek
 Datum 5 - 17-05-2023
 Datum 6 - 19-06-2023
 Datum 7 - 18-07-2023
 Datum 8 -

Datum 9 -
 Datum 10 -
 Datum 11 -
 Datum 12 -
 Datum 13 -
 Datum 14 -
 Datum 15 -
 Datum 16 -