




Voorgevel



Rechter zijgevel

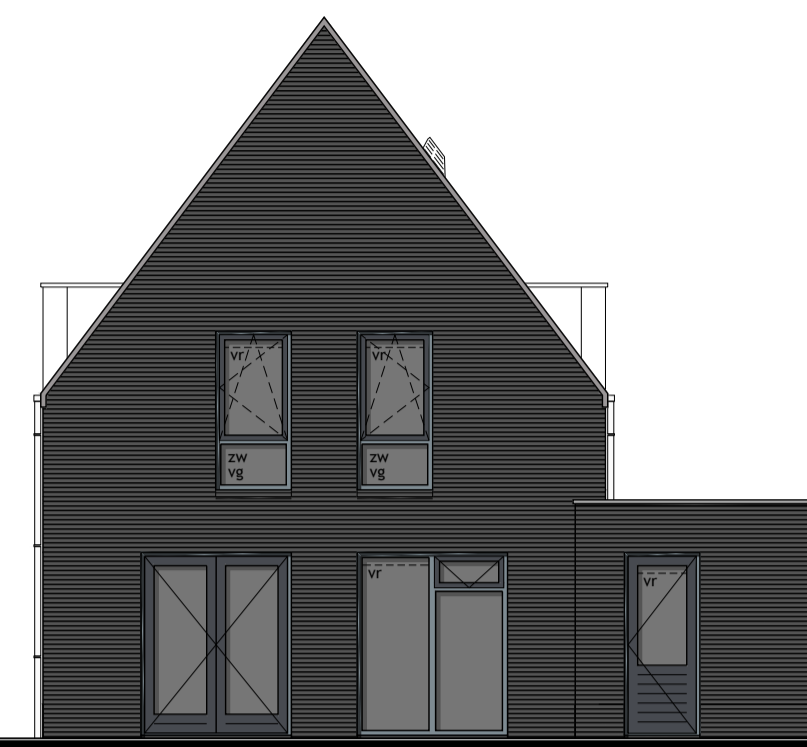

Achtergevel



Linker zijgevel

Kleurenschema


Onderdelen	Materialen	Kleur
Gevels	Baksteen	Zwart
Kaders	Zink	Gepalmeerd zink
Dak	Dakpan	Zwart engobe
Raandorpels / spekbanden	Beton	Antraciet
Kozijnen	Hardhout	Pelsgrijs
Draaiende delen	Hardhout	Grafietgrijs
Voordeur	Samengesteld	Pelsgrijs
Dubbele bergingsdeuren	Samengesteld	Grafietgrijs
Goten	Zinken bakgoot	Gepalmeerd zink
Dakrandafwerking platdak	Aluminium trim	Grijs
Zwangen dakopbouw	Hout	Grijs
Hemelwaterafvoer	Zink	Gepalmeerd zink
Ventilatieroosters	Aluminium	Blank geanodiseerd

Renvooi


	baksteen schoonwerk
	geïsoleerde achterconstructie v.z.v. HSB en gevelbekleding
	kalkzandsteen vuilwerk
	kalkzandsteen ankerloze woningscheidende spouwmuur
	lichte scheidingswand gipsblokken standaard (f.p.v. badkamer gipsblokken hydro)
	lichte scheidingswand gipsblokken zwaar
	houtskeletbouw

Renvooi


	plafondlichtaansluitpunt		wand afzuigventiel mechanische ventilatie
	wandlichtaansluitpunt		plafond afzuigventiel mechanische ventilatie
	enkele schakelaar		plafond afzuigventiel pijpventilator
	dubbele schakelaar		dakdoorvoer t.b.v. ventilatie
	wissel schakelaar		warmte-unit t.b.v. stadsverwarming
	enkele wandcontactdoos geaard		v.z.v. buitenzonering (volgens opgave BENG)
	dubbele wandcontactdoos geaard		verdeelunit t.b.v. vloerverwarming
	onbedrade leiding		v.z.v. geïsoleerde beglazing
	bedrade leiding		v.z.v. matje/ondoorzichtige beglazing
	thermostaat		v.z.v. veiligheidsbeglazing
	buitenkraan		pv-panelen (afmeting, aantal en ligging indicatief)
	rookmelder		luik
	opstelplaats voor wasautomaat		geïsoleerde vloerluik
	opstelplaats voor wasdroger		minimale geluidswering binnendeur inclusief kozijn 32dB
	elektrische radiator (plaats en afmeting indicatief)		nestkast huismus (plaats en afmeting indicatief)
	bedrukker		nestkast gierwaluw (plaats en afmeting indicatief)
	bet		nestkast vleermuis (plaats en afmeting indicatief)
	mechanische ventilatie-unit		
	ventilatierooster		
	ventilatierooster		

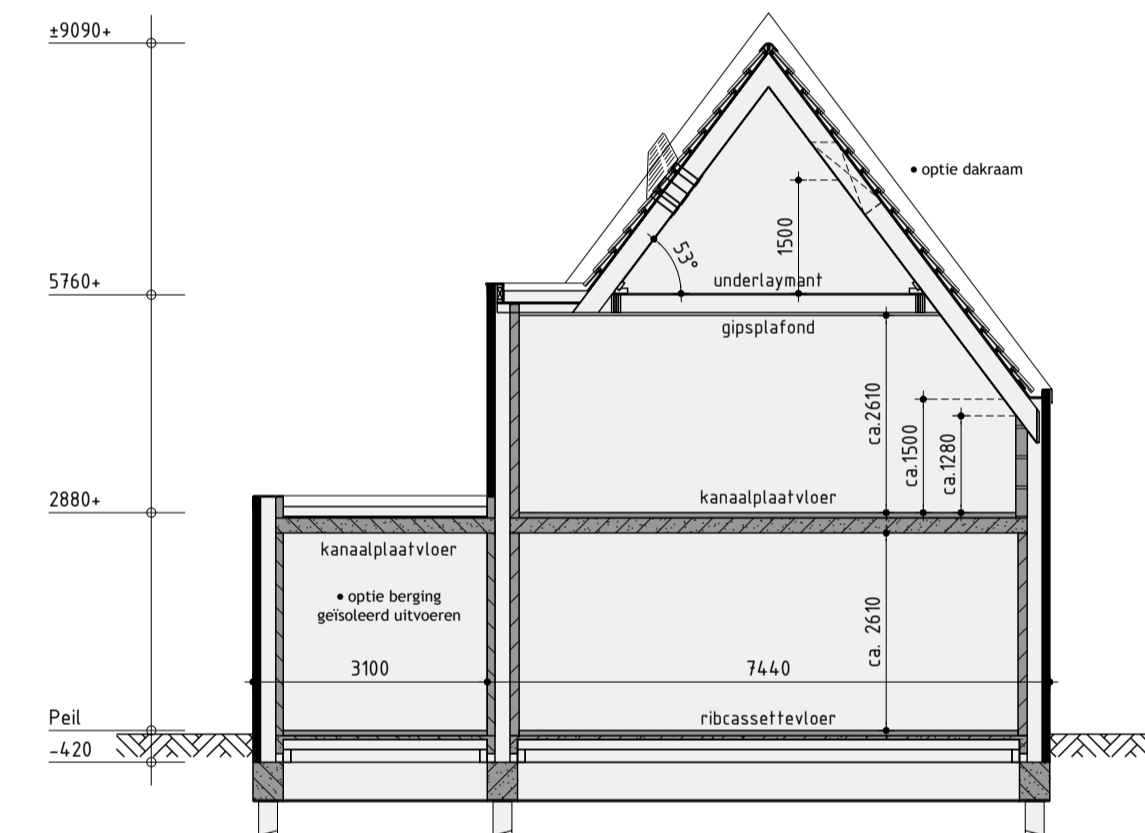


Principe doorsnede A-A

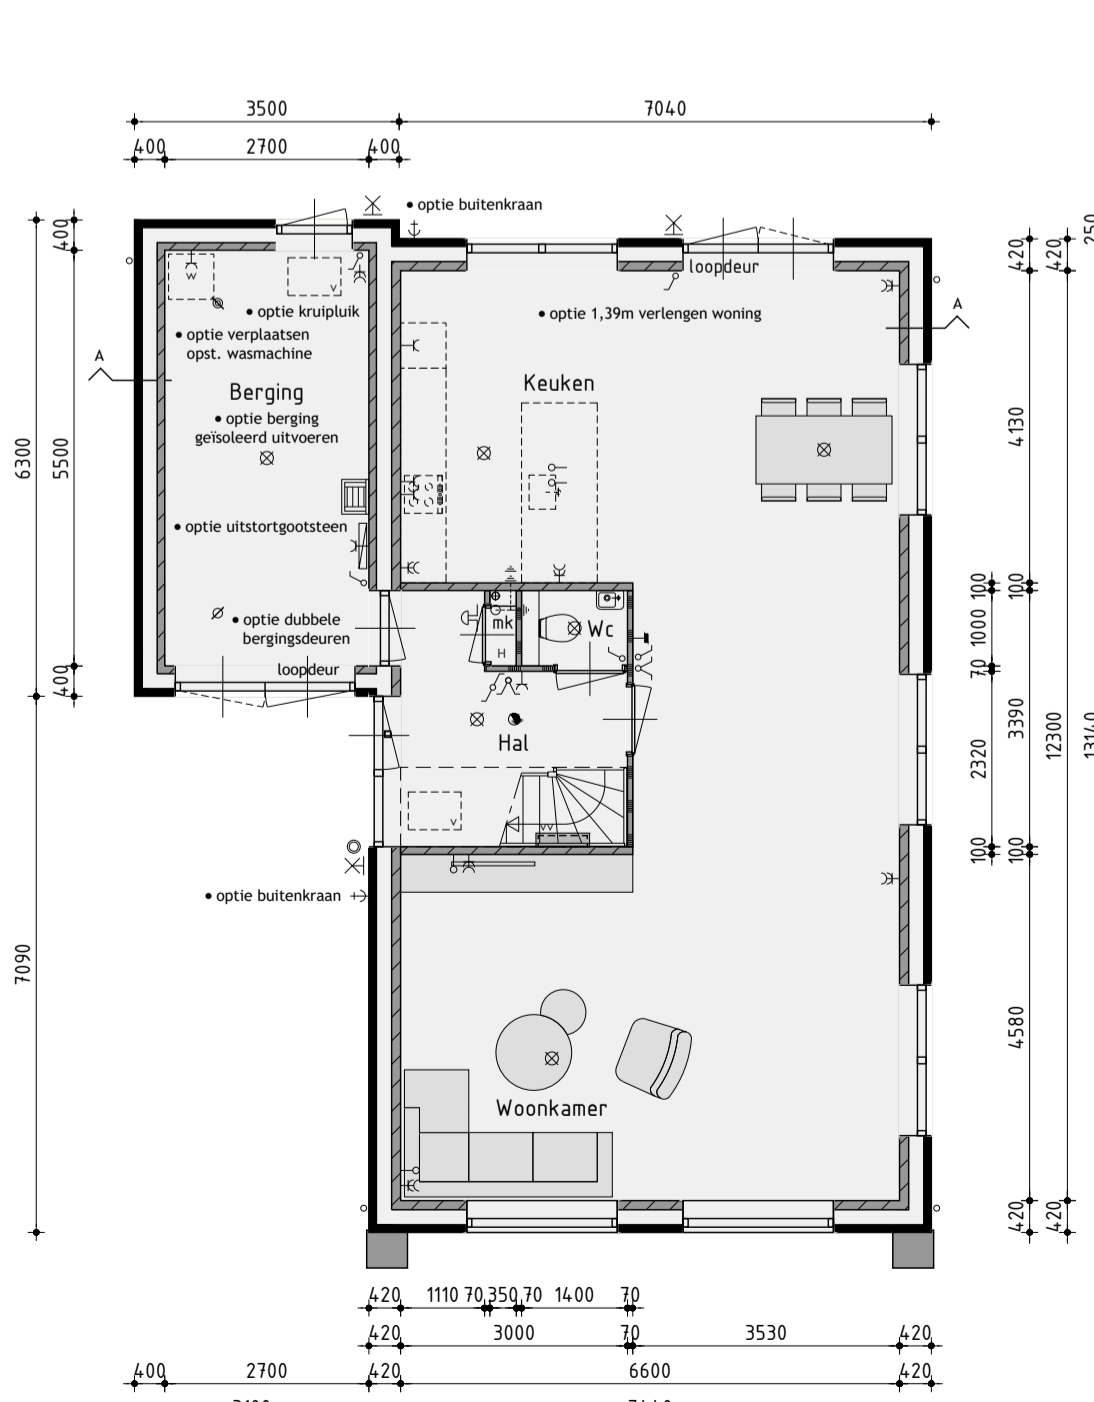


Begane grond
v.z.v. vloerverwarming exclusief berging

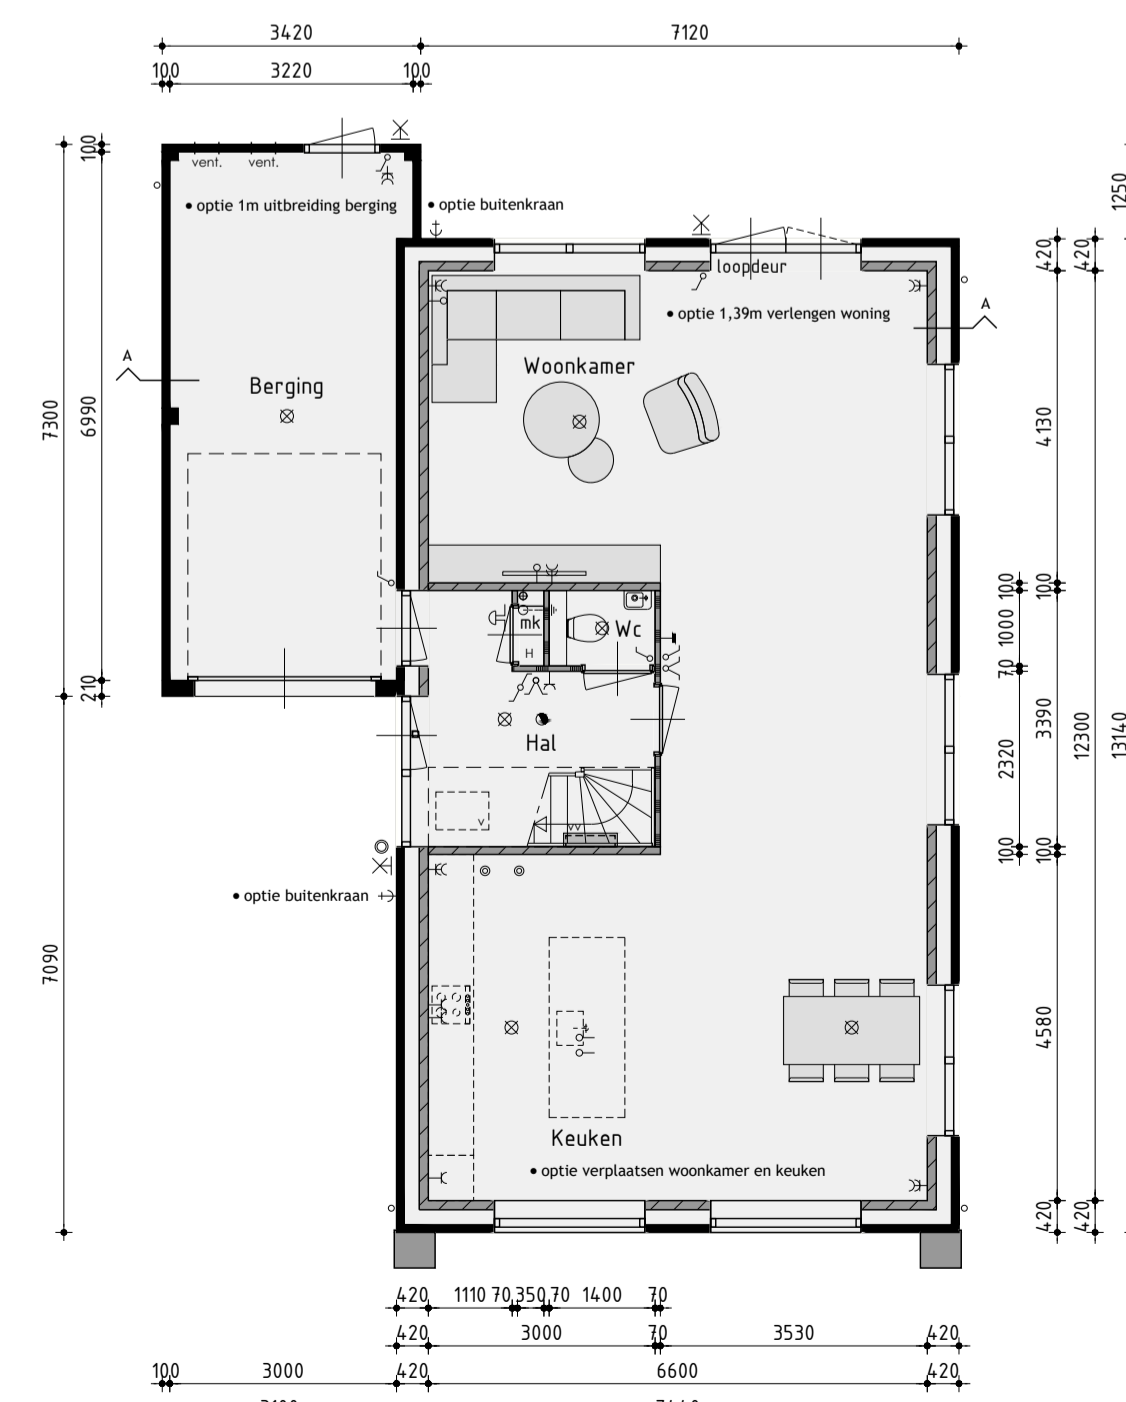

Begane grond
v.z.v. vloerverwarming exclusief berging

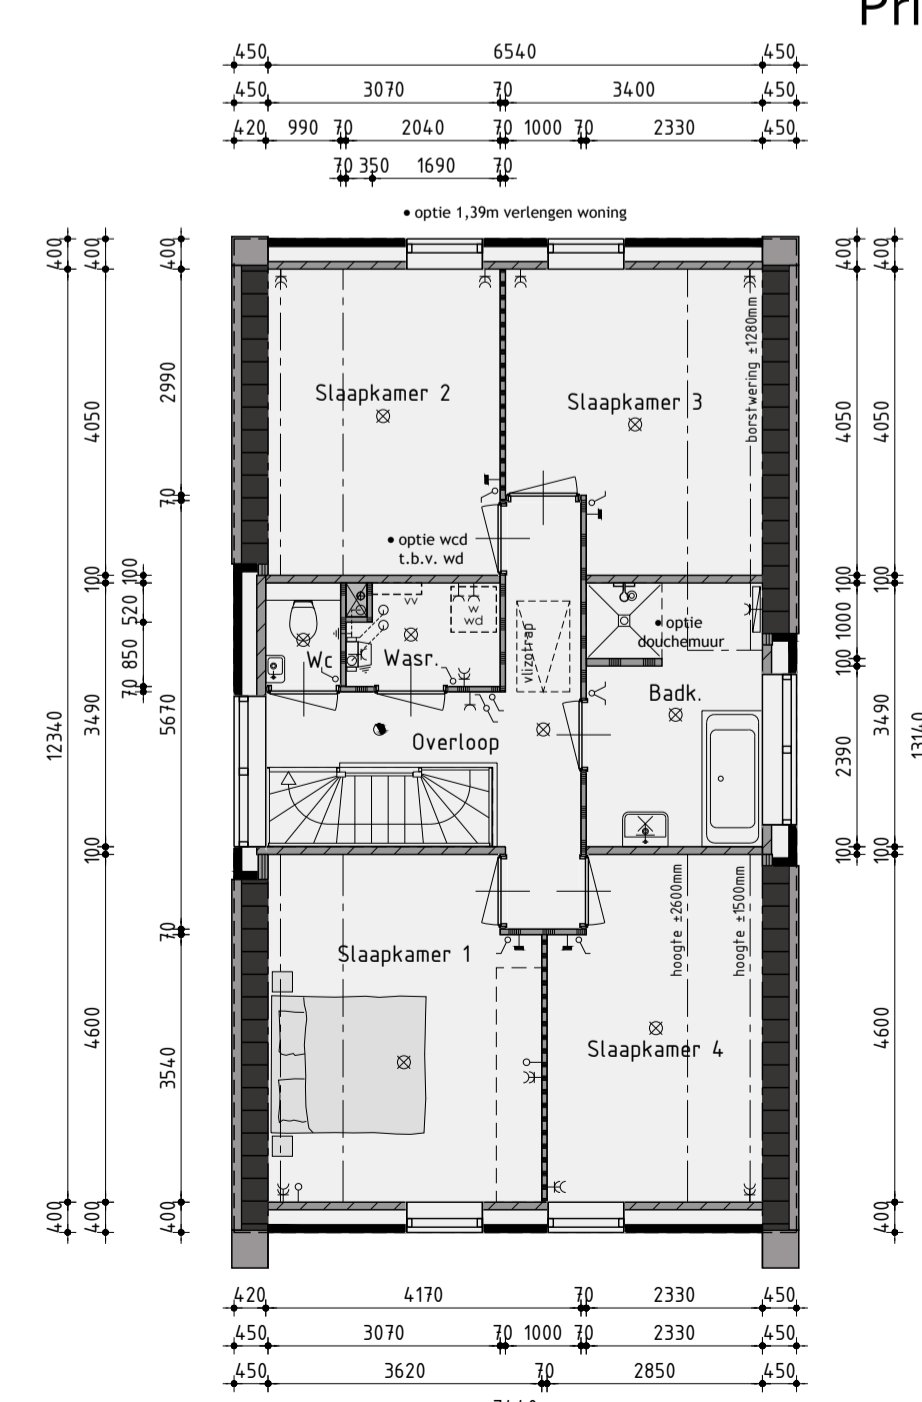

1ste Verdieping
v.z.v. vloerverwarming

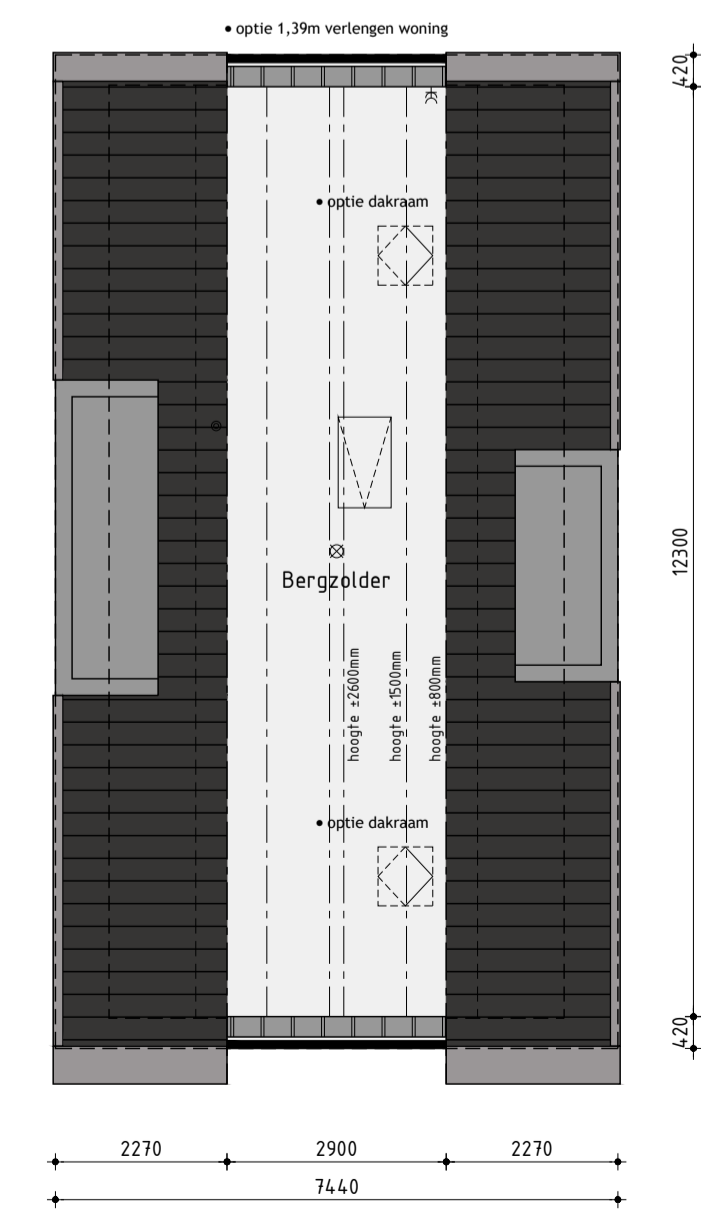

2de Verdieping

Realisatie en copersbegeleiding:
AMNENROEGEBOUW
KUIN bv De Tocht 5 | 1611 HT | Bovenkarspel
(0228) 51 13 13 | info@kuinbv.nl

Bouwnummer 43
Nieuwbouw vrijstaand type VS120

Plan: De Draai, fase 7 te Heerhugowaard
Gemeente Dijk en Waard

Ontwikkeling: **bpd**
Amsterdam

Verkooptekening

Datum 1 - 24-01-2023
Datum 2 - 21-02-2023
Datum 3 - 28-02-2023
Datum 4 - 06-03-2023
Datum 5 - 27-03-2023
Datum 6 - 05-04-2023 bestek
Datum 7 - 17-05-2023
Datum 8 - 19-06-2023

Getekend: Roy Zwagemaker
Formaat: A1
Schaal: 1:100

Datum 9 - 18-07-2023
Datum 10 -
Datum 11 -
Datum 12 -
Datum 13 -
Datum 14 -
Datum 15 -
Datum 16 -

studiodwp

Nijverheidsweg 3a | 1613 DZ Oortbroek | T: 0228 56 50 50 | info@studiodwp.nl | www.studiodwp.nl

Werknummer: 23304
Bladnummer: **V-09-0**

Ruben de Kraker | Yoni Blankendaal