

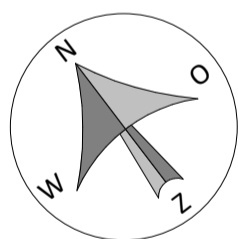


GEBRUIKSOPPERVLAK (GBO)  
78,7 m<sup>2</sup>

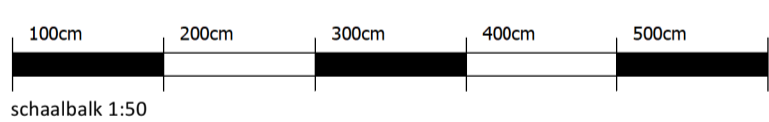

RENVOOI

- |  |  |  |  |
|--|--|--|--|
|  | algemene ruimte                          |  | centraaldoos (plafondlichtpunt)                |
|  | betreft bouwnummer                       |  | plafondspot balkon                             |
|  | gebouwentree / entree stallingsgarage    |  | wandlichtpunt balkon                           |
|  | entree woning                            |  | lichtaansluitpunt badkamer                     |
|  | wandcontactdoos horizontaal dubbel       |  | centraal aardpunt                              |
|  | wandcontactdoos enkel                    |  | vereffening                                    |
|  | wandcontactdoos opbouw dubbel            |  | schakelaar                                     |
|  | wandcontactdoos enkel spatwaterdicht     |  | serieschakelaar                                |
|  | wandcontactdoos enkel t.b.v. afzuigkap   |  | wisselchakelaar                                |
|  | wandcontactdoos enkel t.b.v. koelkast    |  | rookmelder                                     |
|  | wandcontactdoos enkel t.b.v. wtw-unit    |  | CO2 sensor                                     |
|  | wandcontactdoos dubbel t.b.v. verdeelset |  | deurbel drukker                                |
|  | wandcontactdoos enkel t.b.v. oven        |  | videfoon                                       |
|  | wandcontactdoos enkel t.b.v. vaatwasser  |  | mechanische ventilatie afvoer/toevoer plafond  |
|  | wandcontactdoos enkel t.b.v. wasdroger   |  | mechanische ventilatie afvoer/toevoer wand/box |
|  | wandcontactdoos enkel t.b.v. wasmachine  |  | deur 30/60 minuten brandwerend                 |
|  | perilex t.b.v. kooktoestel               |  | deur zelfsluitend                              |
|  | voeding t.b.v. elektrische radiator      |  |  |
|  | bedraad aansluitpunt t.b.v. data         |  |  |
|  | bedraad aansluitpunt t.b.v. cai          |  |  |
|  | overnamepunt data en cai                 |  |  |
|  | loze leiding thermostaat                 |  |  |

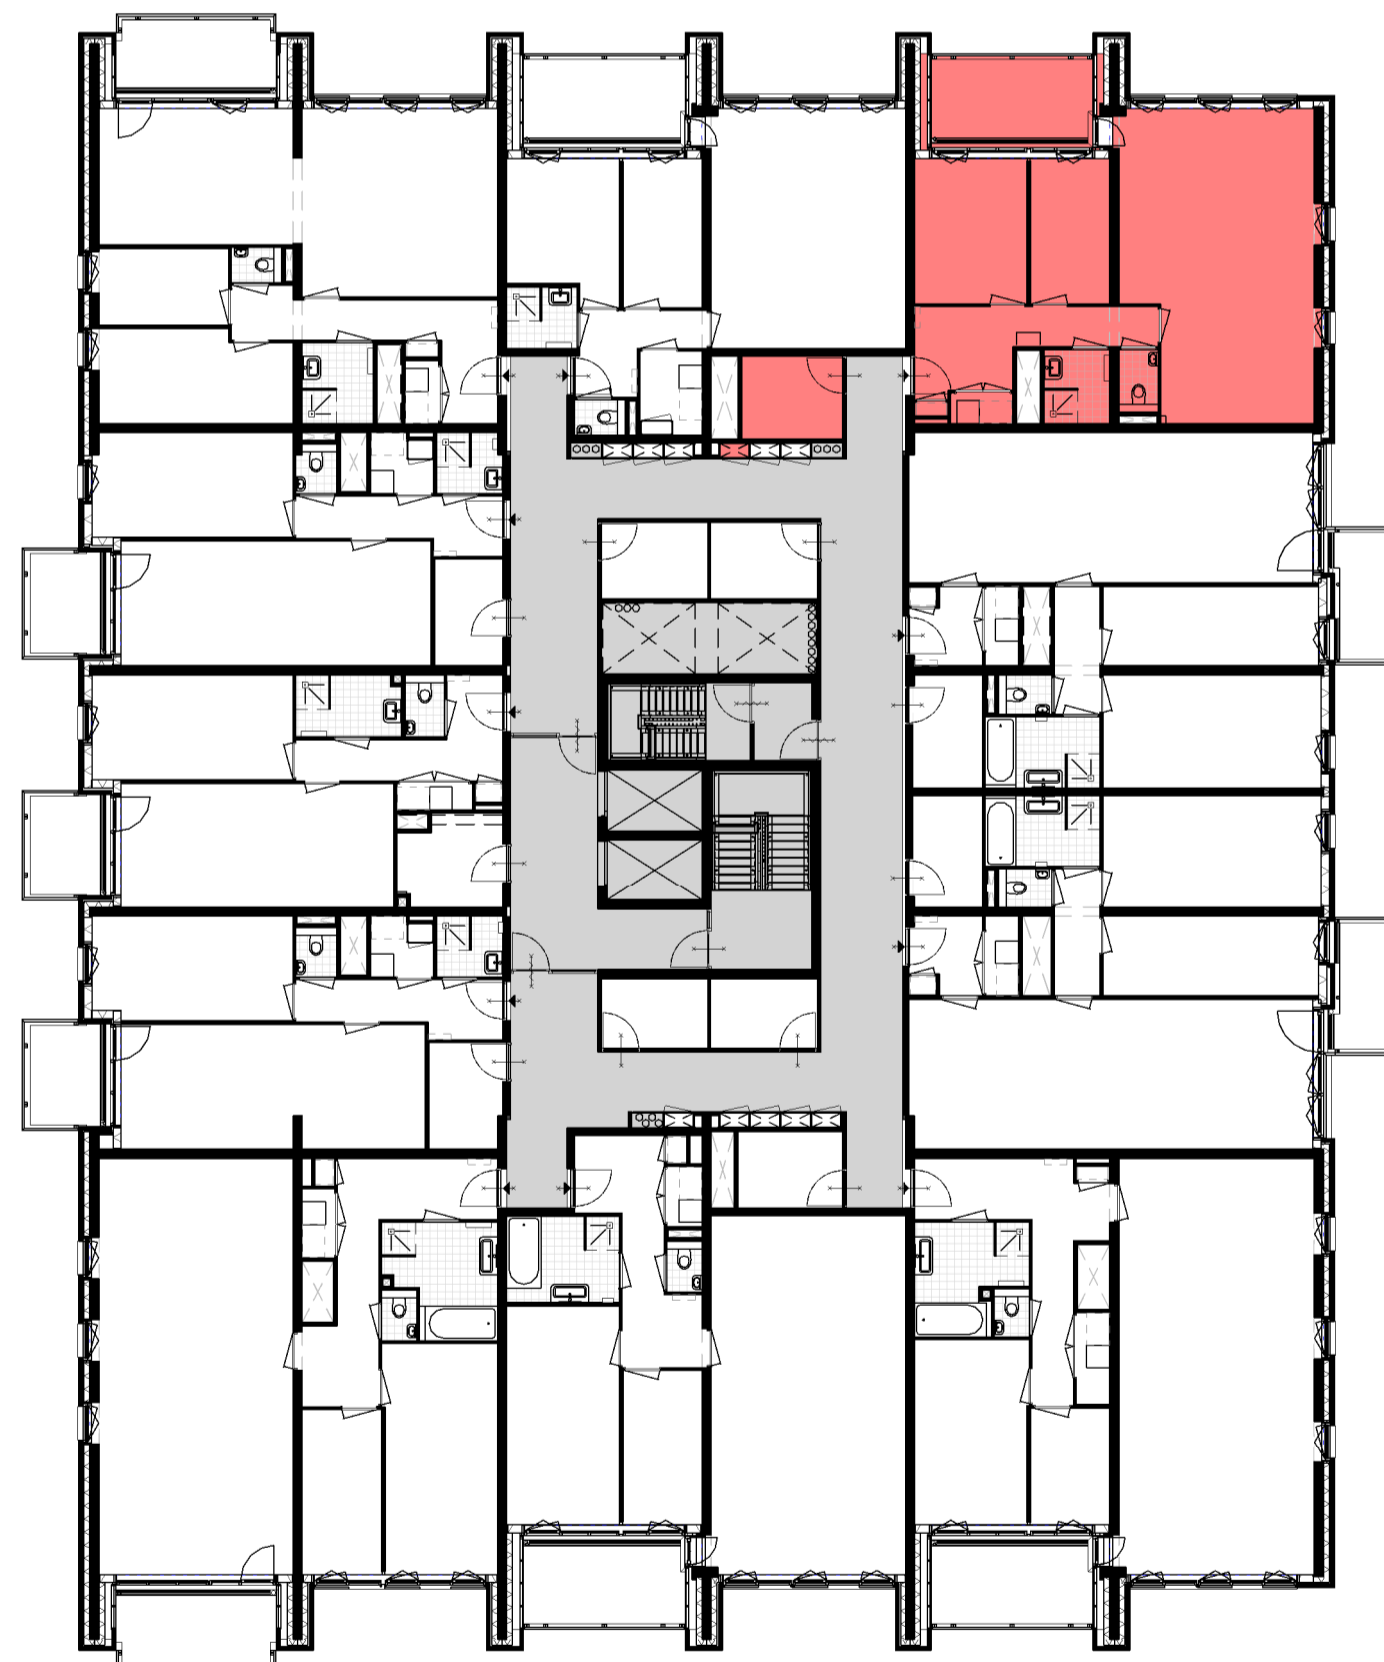

NIEUWBOUW 228 APPARTEMENTEN TE ALKMAAR

TOREN 3 - 2e VERDIEPING

BOUWNUMMER 1A3.02.24

DATUM: CONCEPT  
17-06-2024

SCHAAL: 1:50 / 1:200

VH-1A3.02.24