



Doorsnede A-A

schaal 1 : 200

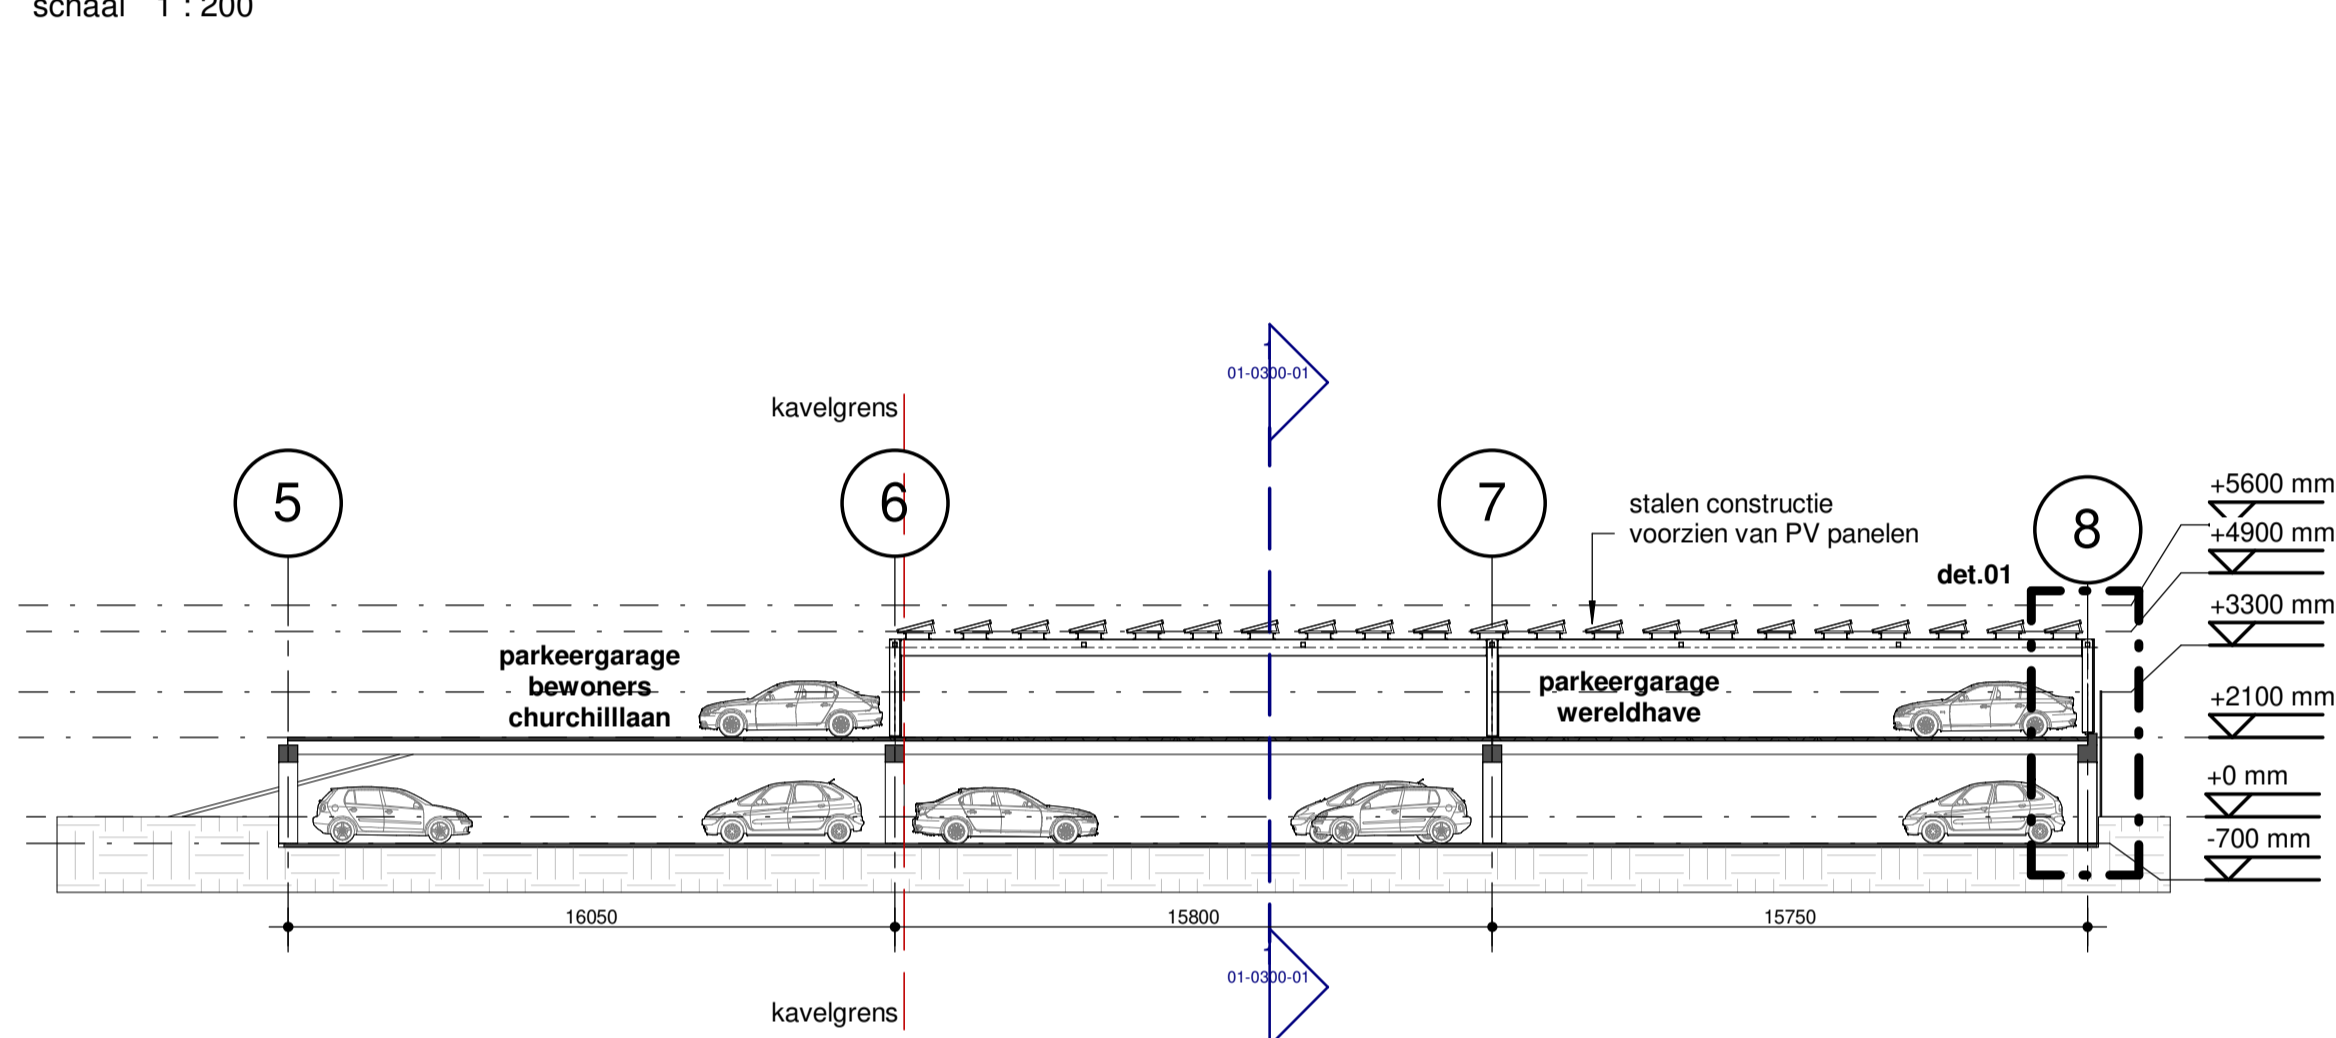

Doorsnede B-B

schaal 1 : 200

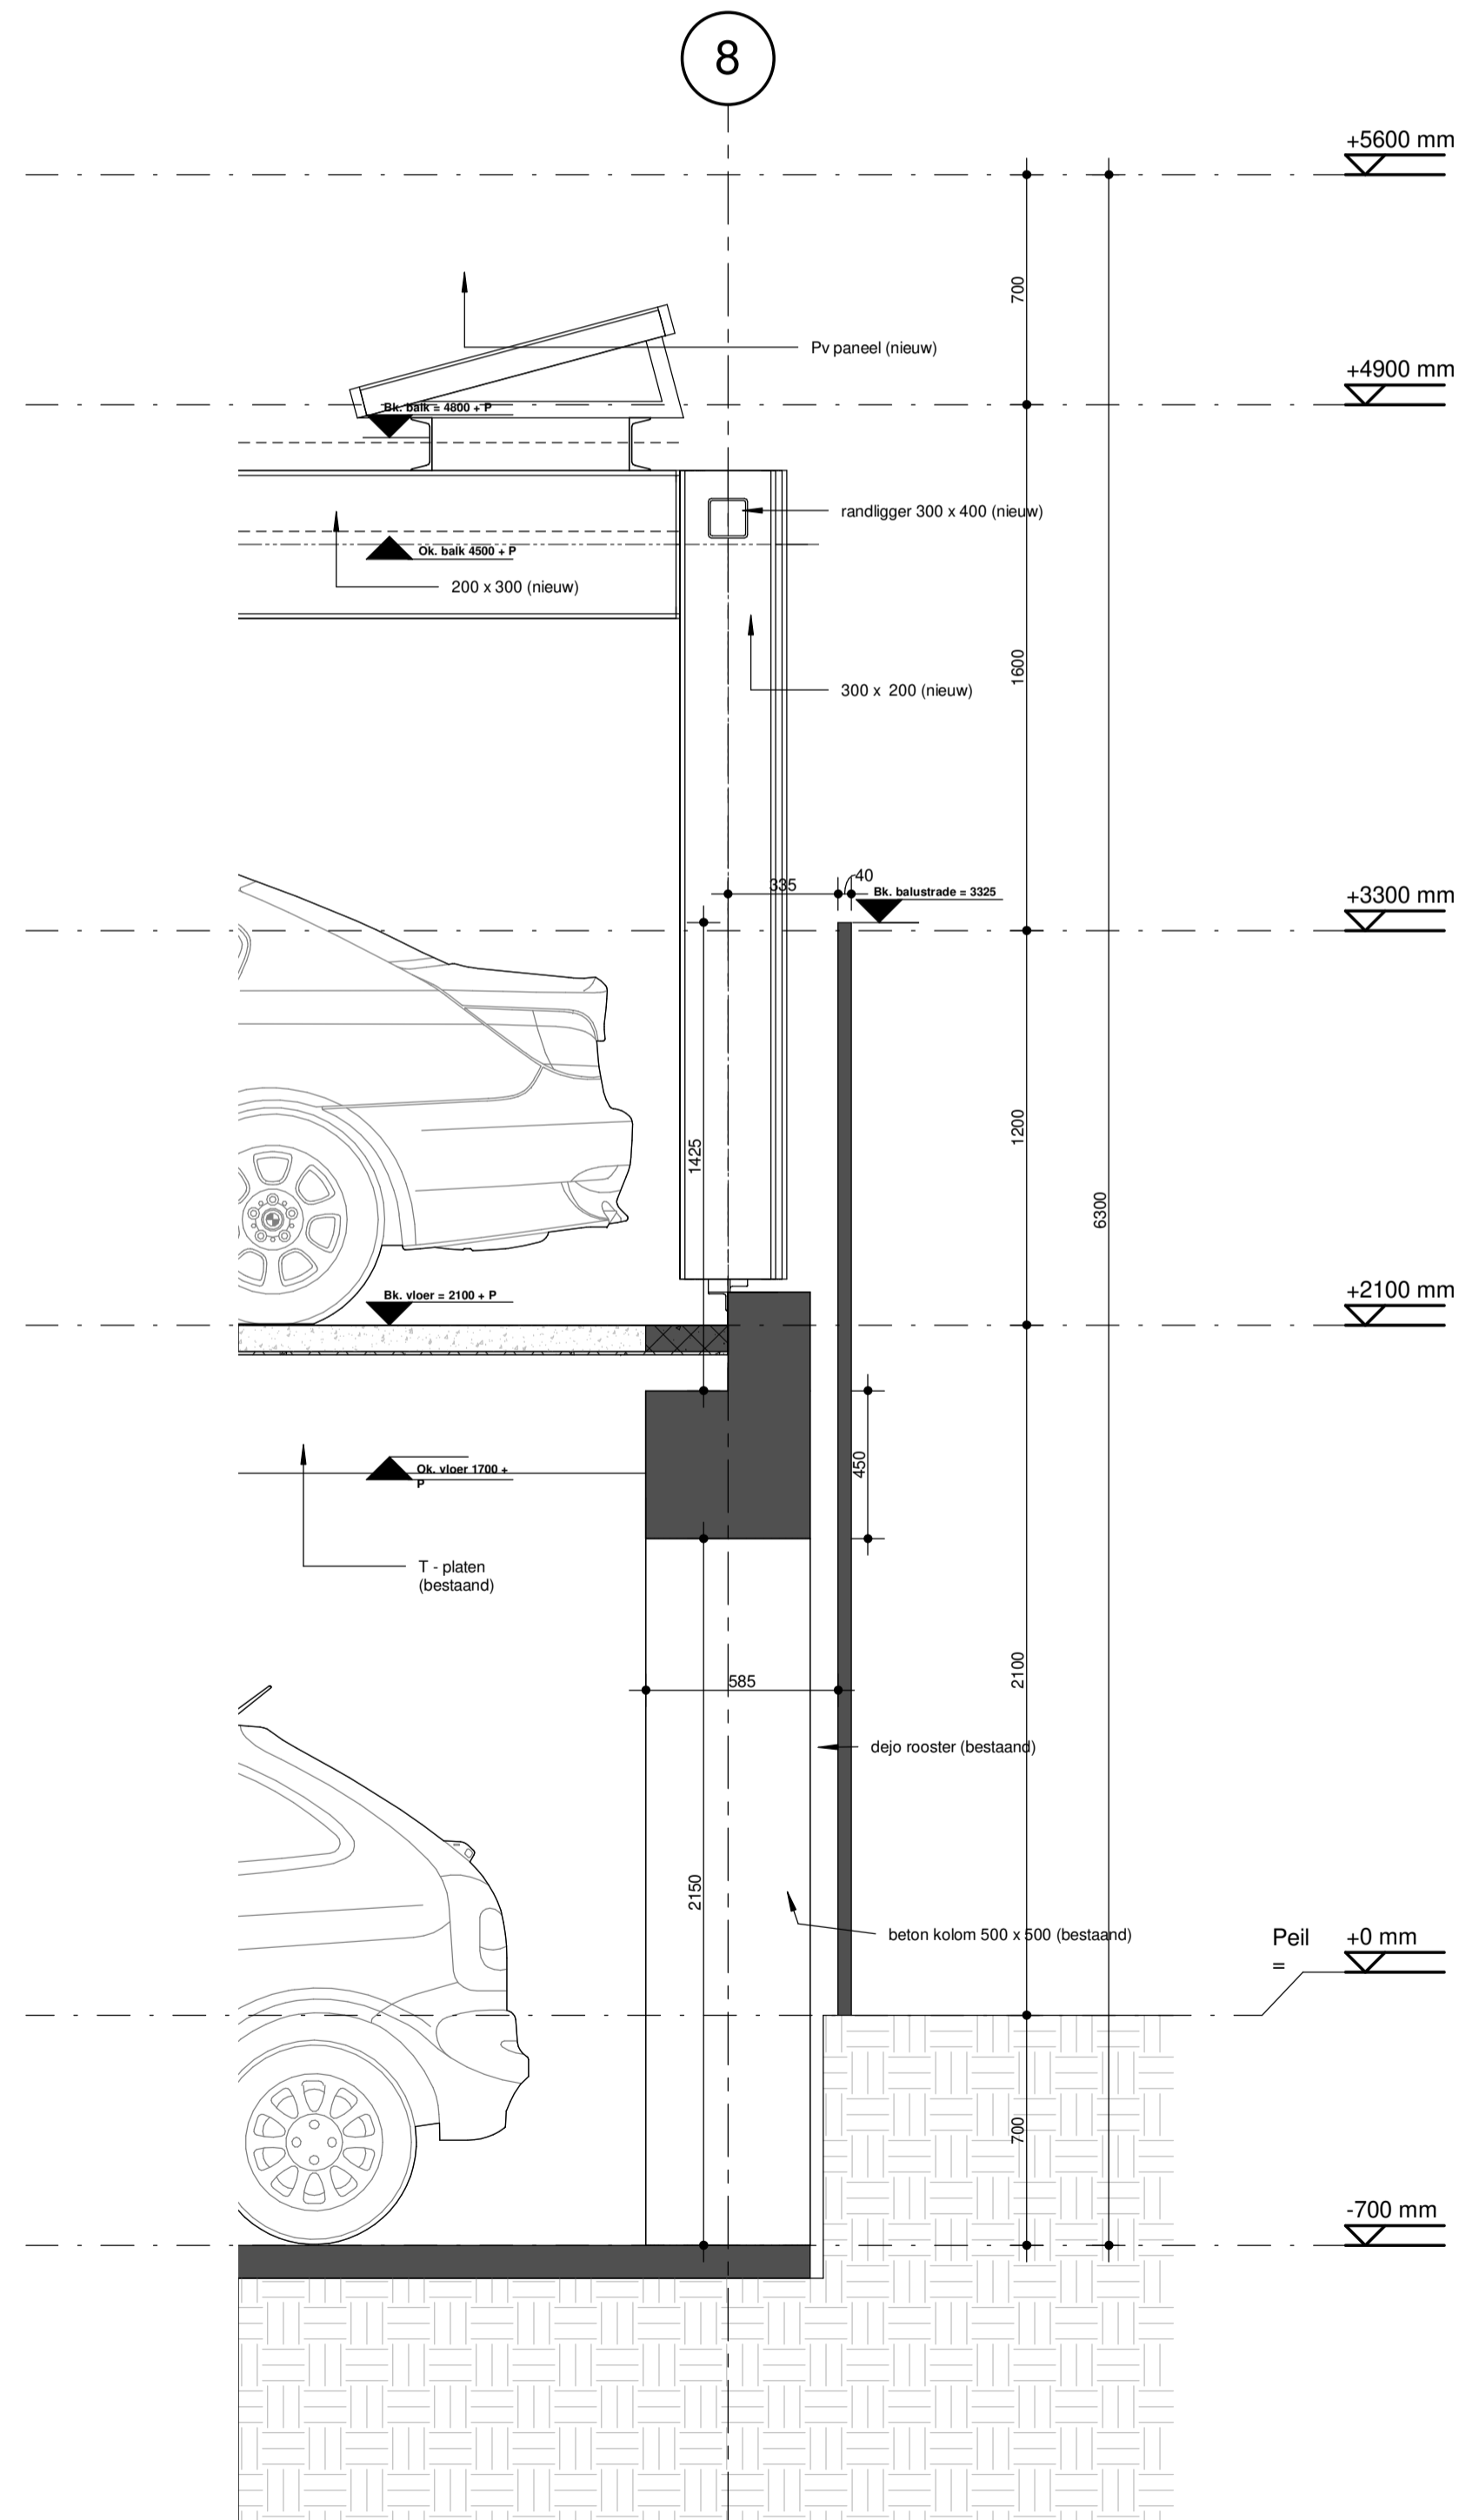

Doorsnede B-B - Fragment

schaal 1 : 20

RENVOOI			
	betonconstructie		zelfslukend
	kalkzandsteen		30 minuten
	lichte scheidingswand gbo		60 minuten
	socialie		WBDBo resp 30/60 minuten
	HSB wand		DBL
			droge blusleiding
			wasmachine
			rookmelder
			meterkast

ALLE MATEN IN HET WERK TE CONTROLEREN

- Disclaimer:
 Deze informatie is samengesteld op basis van de beschikbare informatie uit archieven en de elektronische informatie van de klant. De nauwkeurigheid van deze informatie is niet in het werk gecontroleerd aan de hand van een gecertificeerde bouwkundige opmeting en alle betrokken partijen dienen de inherente risico's hiervan te erkennen.
- ZZDP Architecten B.V. aanvaardt geen aansprakelijkheid voor de nauwkeurigheid van de informatie op deze tekeningen of de beslissingen, die op basis van deze informatie worden genomen.
 - Alle betrokken partijen dienen gedurende het ontwerpproces, waarbinnen fouten of gebreken door te geven aan de auteur en alle andere betrokkenen en dienen vervolgens zo nodig hun eigen informatie aan te passen.

TECHNISCH ONTWERP				
NO	DATUM	GETEKEND	GECONTROLEERD	
ZZDP ARCHITECTEN				
Valchersteede 374, 1029 GD, Amsterdam t: (020) 647 18 81 • e: zzdp@zzdp.nl • w: www.zzdp.nl				
Churchill Tower Churchillaan 366 Rijswijk				
ONDERDEEL nieuwe situatie Doorsnede A-A en B-B				
DATUM	10-05-2019	GETEKEND	MP	GECONTROLEERD
PROJECTNUMMER	2164----	BOUWFASE	TO	STATUS
AS INDICATED	AS INDICATED	FORMAAT	A1	CONCEPT
ONDERDEEL/SF CODE-VOLGNUMMER	01-0300-01	REVISIE		