



TERREIN (1:200)

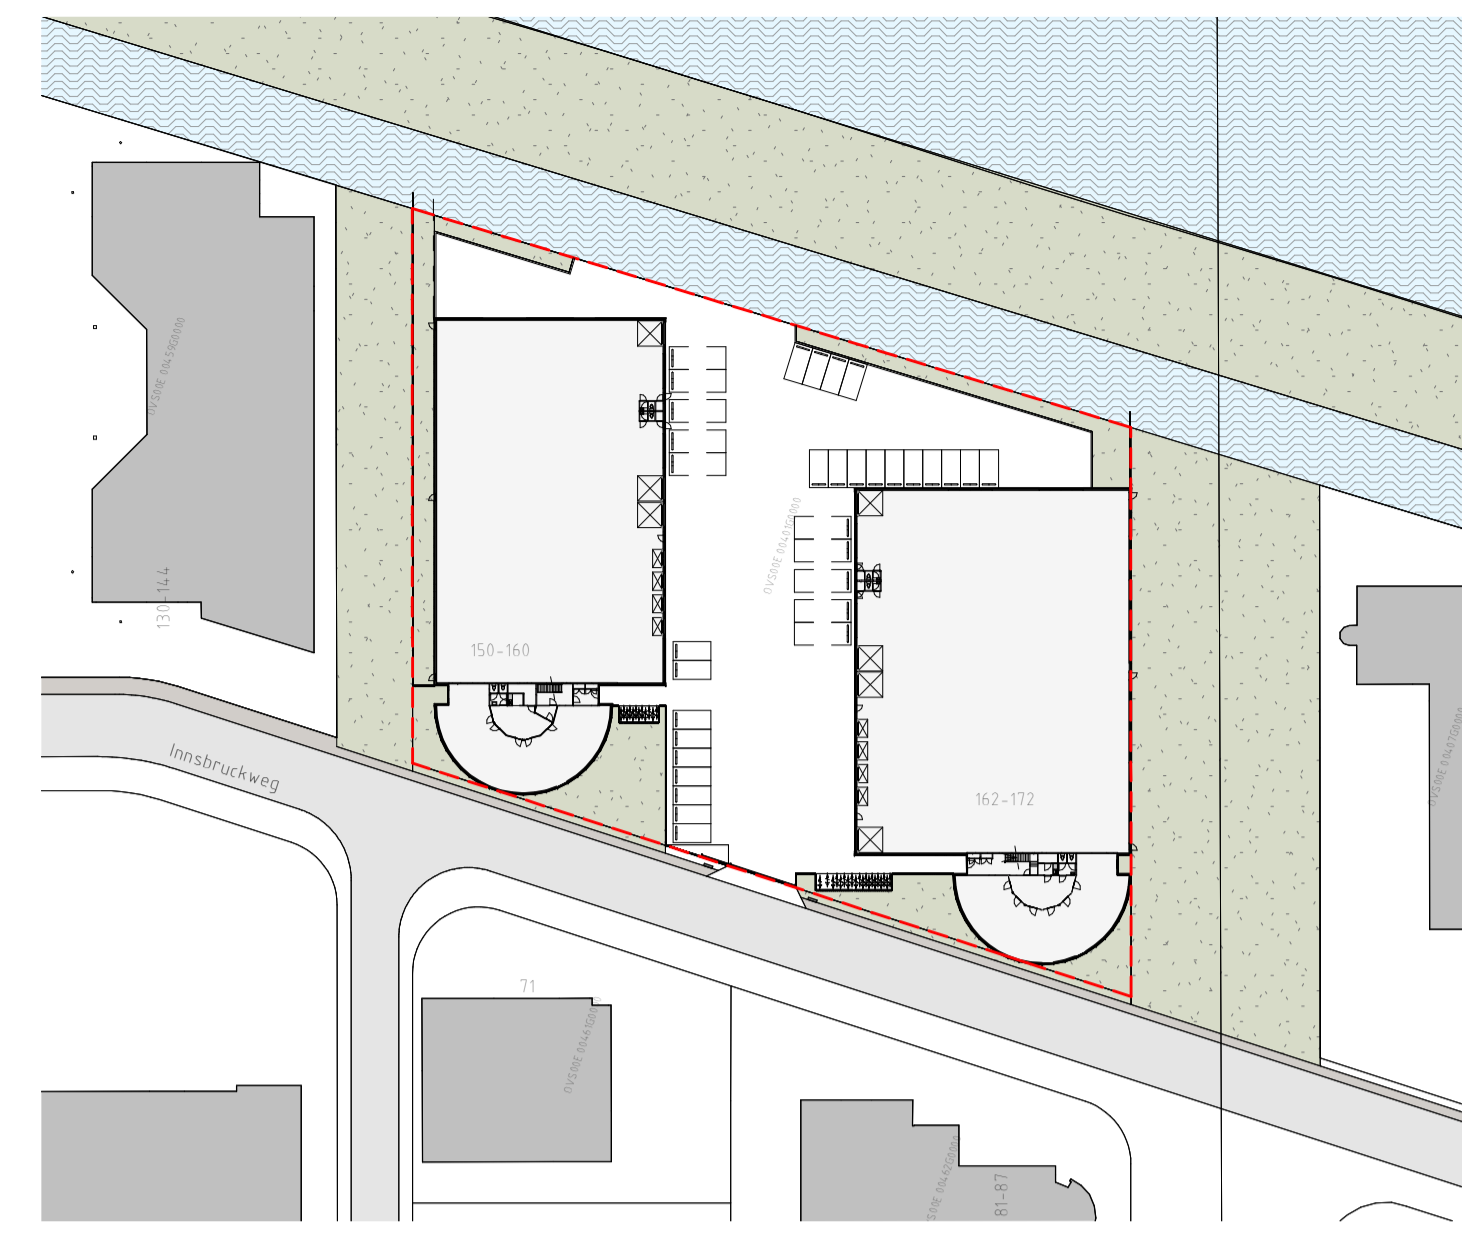

SITUATIE (1:1000)

**KADASTRAAL BEKEND**

gemeente: Rotterdam  
sectie: E  
nummer: 401  
perceel oppervlakte: 7060 m<sup>2</sup>  
bebouwd oppervlakte: 3780 m<sup>2</sup>  
PEIL = bovenkant bestaande begane grondvloer = 1.35m + N.A.P.

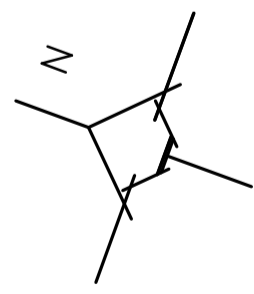

BRONSGEVEER BLAAK & BUREAU  
HCP & POSTBUREAU  
WWW.BRONSGEVEERBLAAK.NL - BUREAU@BRONSGEVEERBLAAK.NL

<p><b>project</b>  Verbouw bedrijfspand  Innsbruckweg te  Rotterdam</p>	<p><b>opdrachtgever</b>  IC Logistics  Netherlands II B.V.  Helicopterstraat 25e  1059 CE Amsterdam</p>	<p><b>fase</b>  <b>onderwerp</b>  terrein gebouw A en B</p>	<p><b>f</b> <b>e</b> <b>d</b> <b>c</b> <b>b</b> <b>a</b></p>
<p><b>status</b></p>	<p><b>formaat</b>  A1  <b>schaal</b>  1:200</p>	<p><b>datum</b>  5 maart 2024</p>	<p><b>werknnummer</b>  <b>21-1313</b></p> <p><b>bladnummer</b>  <b>600</b></p>