


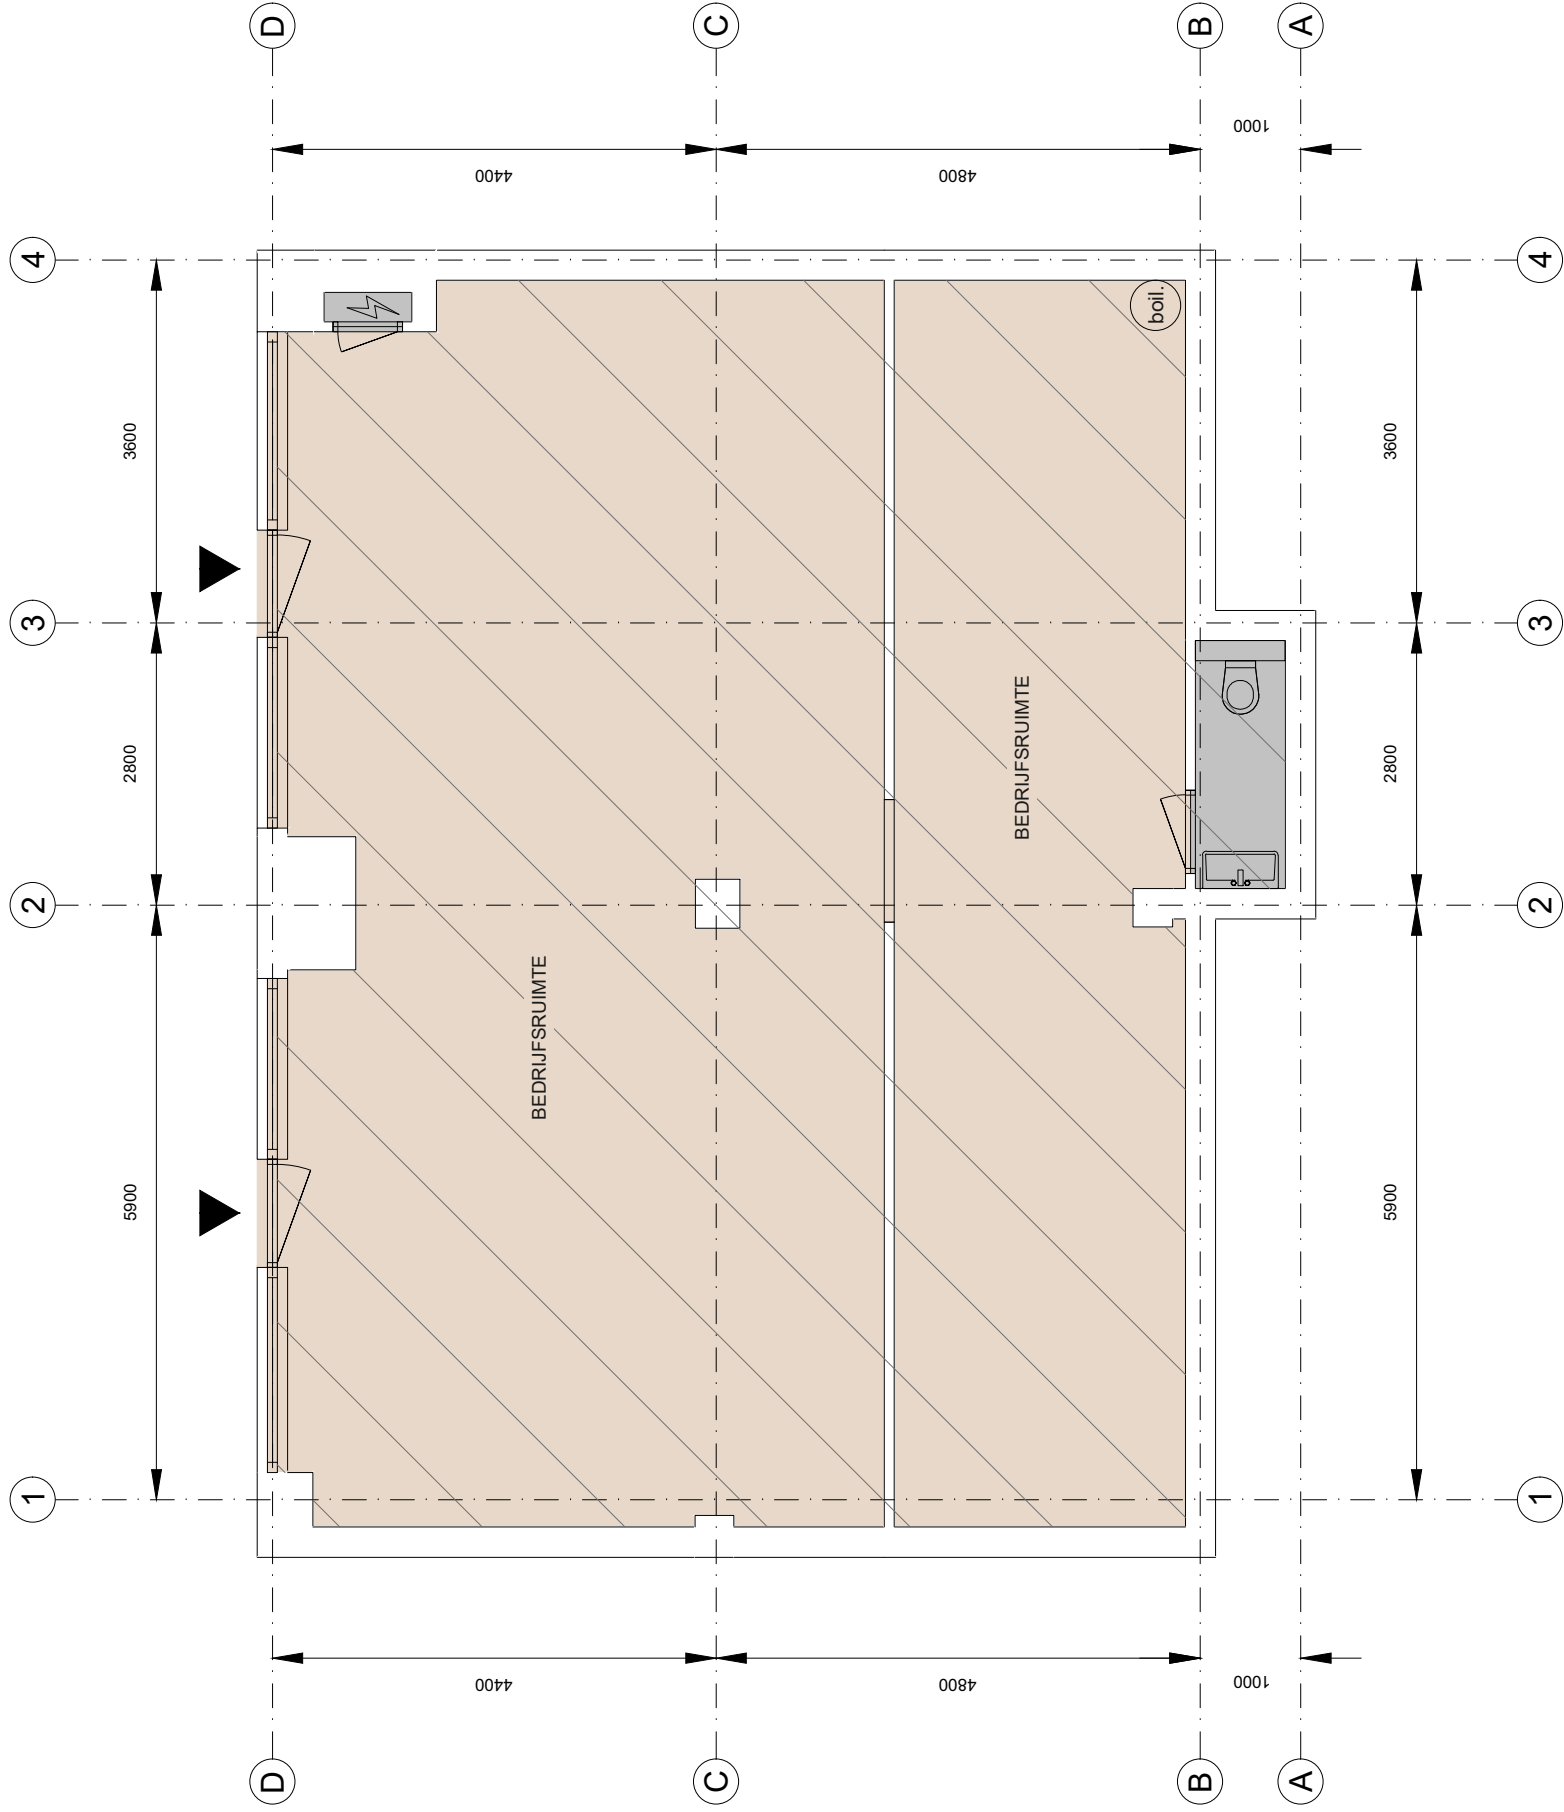

Kantoor

VVO 0,00 m²

Bedrijfsruimte

VVO 109 m²

Verkeersruimte

VVO 0,00 m²

Toilet,- facilitaire,- techniekruimte

VVO 2,30 m²

EB & GGB

Hoogte tot spant

Hoogte tot plafond

Markt van Matena 4, 3356 DL, Papendrecht, NL

Begane grond

Schaal 1:75

0 .75 1.5 3 4.5