
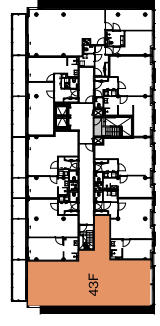


| | |
|------------------------------------|------------------------------------|
| Centraaldoos | Erkekeppige Schakelaar |
| Serieschakelaar | Wisselschakelaar |
| Series-wissel schakelaar | Pulsdrukter |
| Bewegingsschakelaar | Armatuur |
| Wandarmatuur L&V, Verlichting | Armatuur 600x600mm |
| Erkele Wandcontactdoos | Dubbele wandcontactdoos |
| Vieroudge wandcontactdoos | Perletoes |
| Plafond wandcontactdoos | Loze aansluiting |
| Beckrade Aansluiting | Vaste Voeding 230V |
| Vaste voeding 400V | Erkele data aansluiting |
| Dubbele data aansluiting | Schel |
| Drukknop | Binnentoestel videfoon installatie |
| Buitentoestel videfoon installatie | Optische Rookmelder |
| Multisensor Rookmelder | Neuwindicator |
| Schermeschakelaar | Aarding vloer |
| Groepenkast | Aarding |

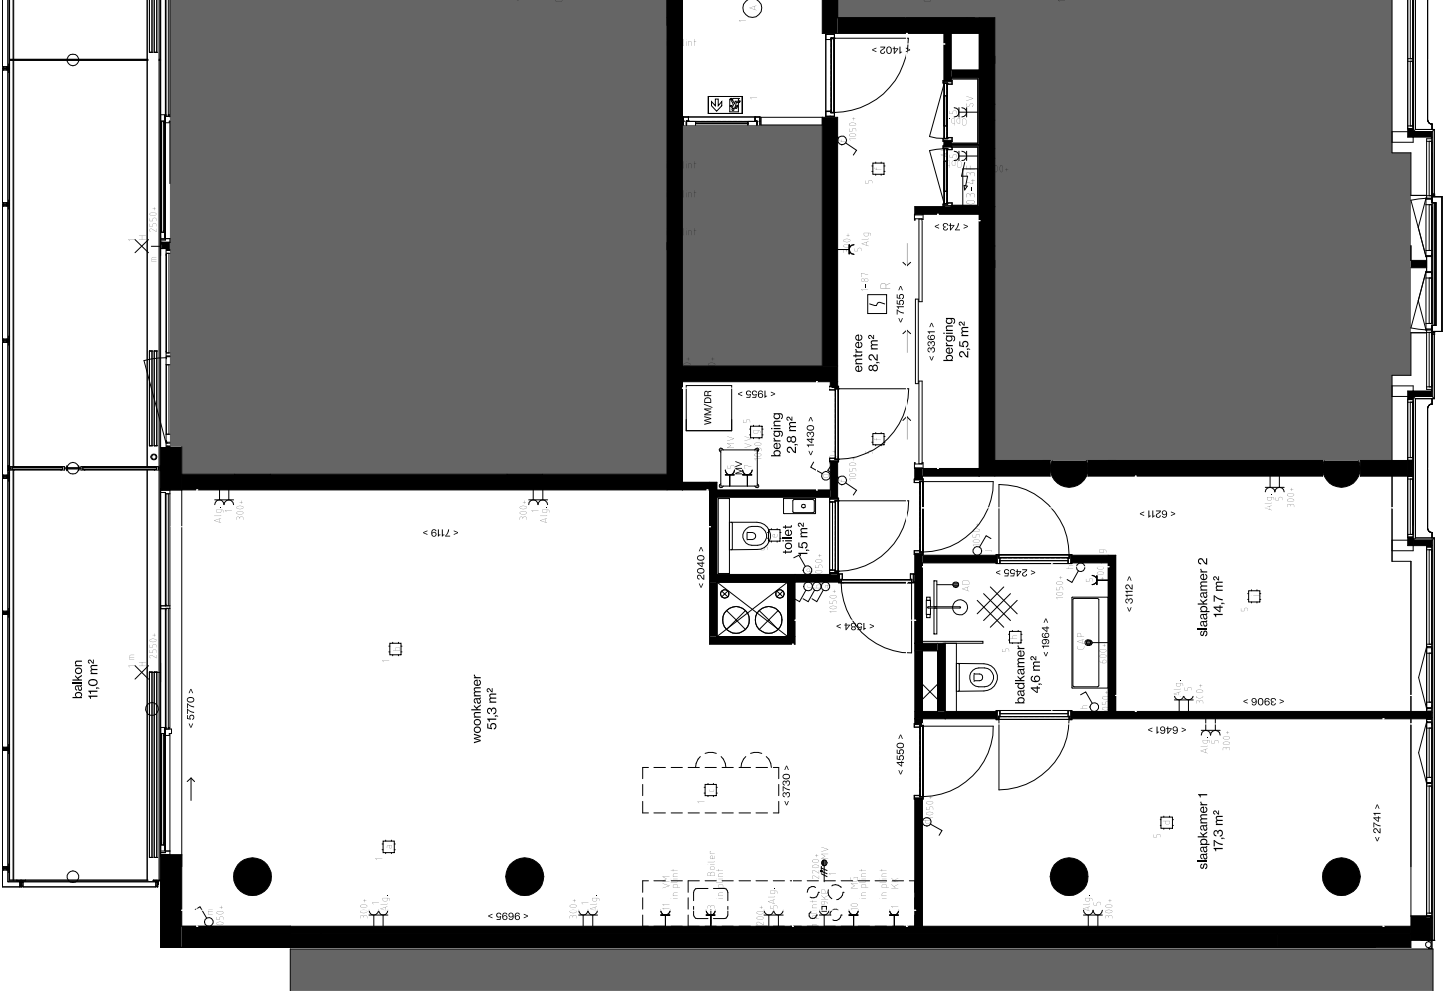

derde verdieping