
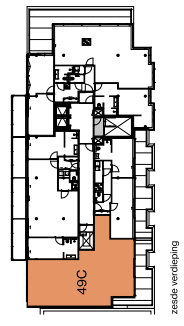


□	Centraaldoos
↶	Erkeledege Schakelaar
↷	Serie Schakelaar
↶↷	Wisselschakelaar
↶↷↶	Serie-wissel schakelaar
↶↷↶↷	Pulsruiker
↶↷↶↷↶	Bewegingsschakelaar
○	Armatuur
⊗	Wandansluitpunt L&N, Verlichting
□	Armatuur 600x600mm
Y	Erkele Wandcontactdoos
Y	Dubbele wandcontactdoos
W	Vieroudge wandcontactdoos
↑	Relais
↑	Pliand wandcontactdoos
↑	Loze Aansluiting
↑	Beckrade Aansluiting
↑	Vaste Voeding 230V
↑	Vaste voeding 400V
↑	Erkele data aansluiting
↑	Dubbele data aansluiting
↑	Schel
↑	Drukknop
↑	Binnentoestel videfoon installatie
↑	Buitentoestel videfoon installatie
↑	Optische Roekmelder
↑	Multisensor Roekmelder
↑	Newindicator
↑	Schermeschakelaar
↑	Aarding vloer
↑	Groepkast
↑	Aarding

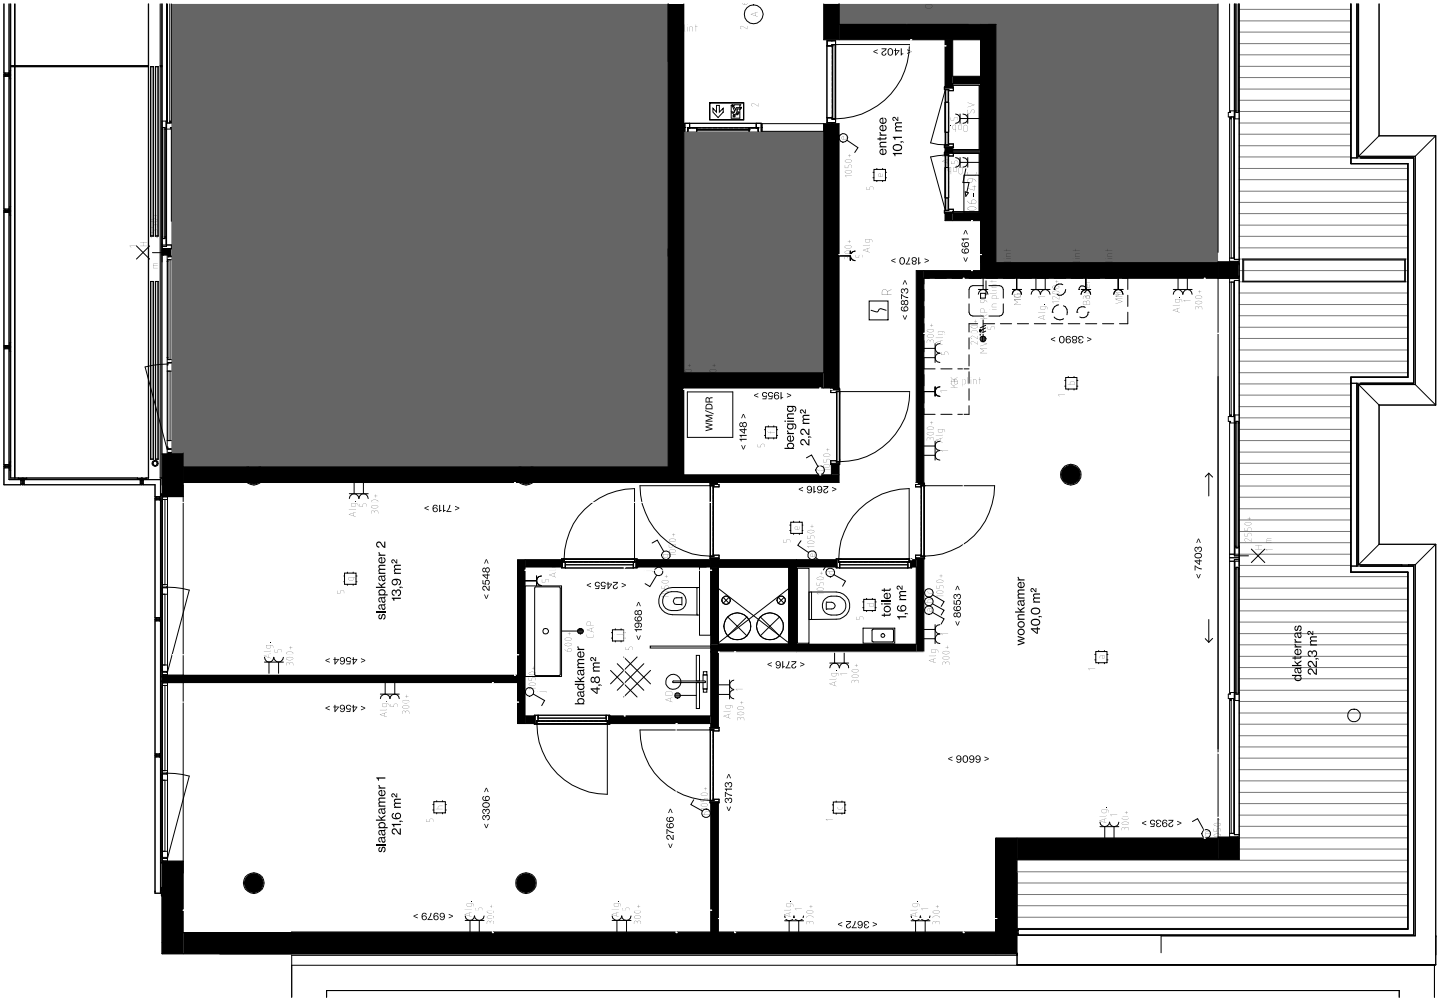

APPARTEMENT 49C | 99,3 m²
 150
 2024-01-23

THE CALAND