


Zijgevel 1:100




Achtergevel 1:100




Achtergevel 1:100

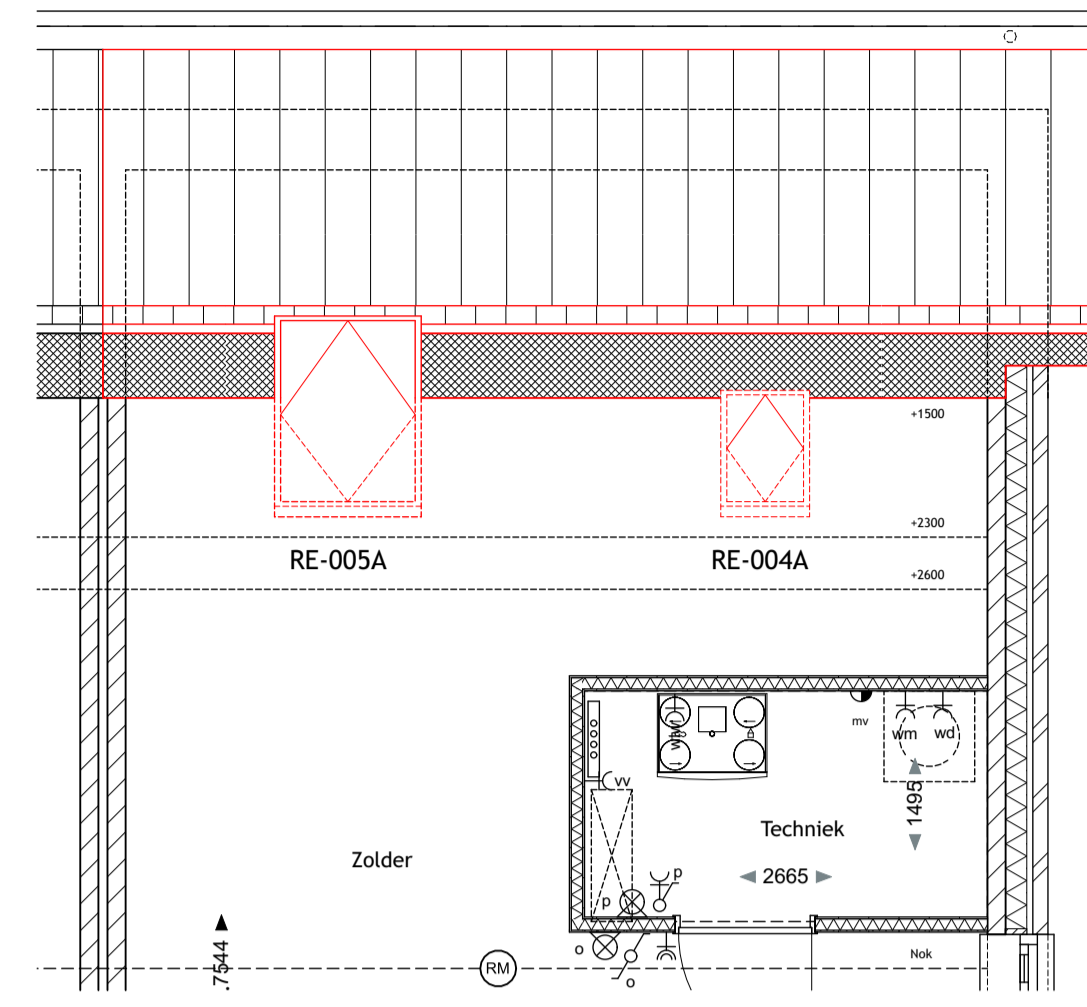


2e Verdieping 1:50

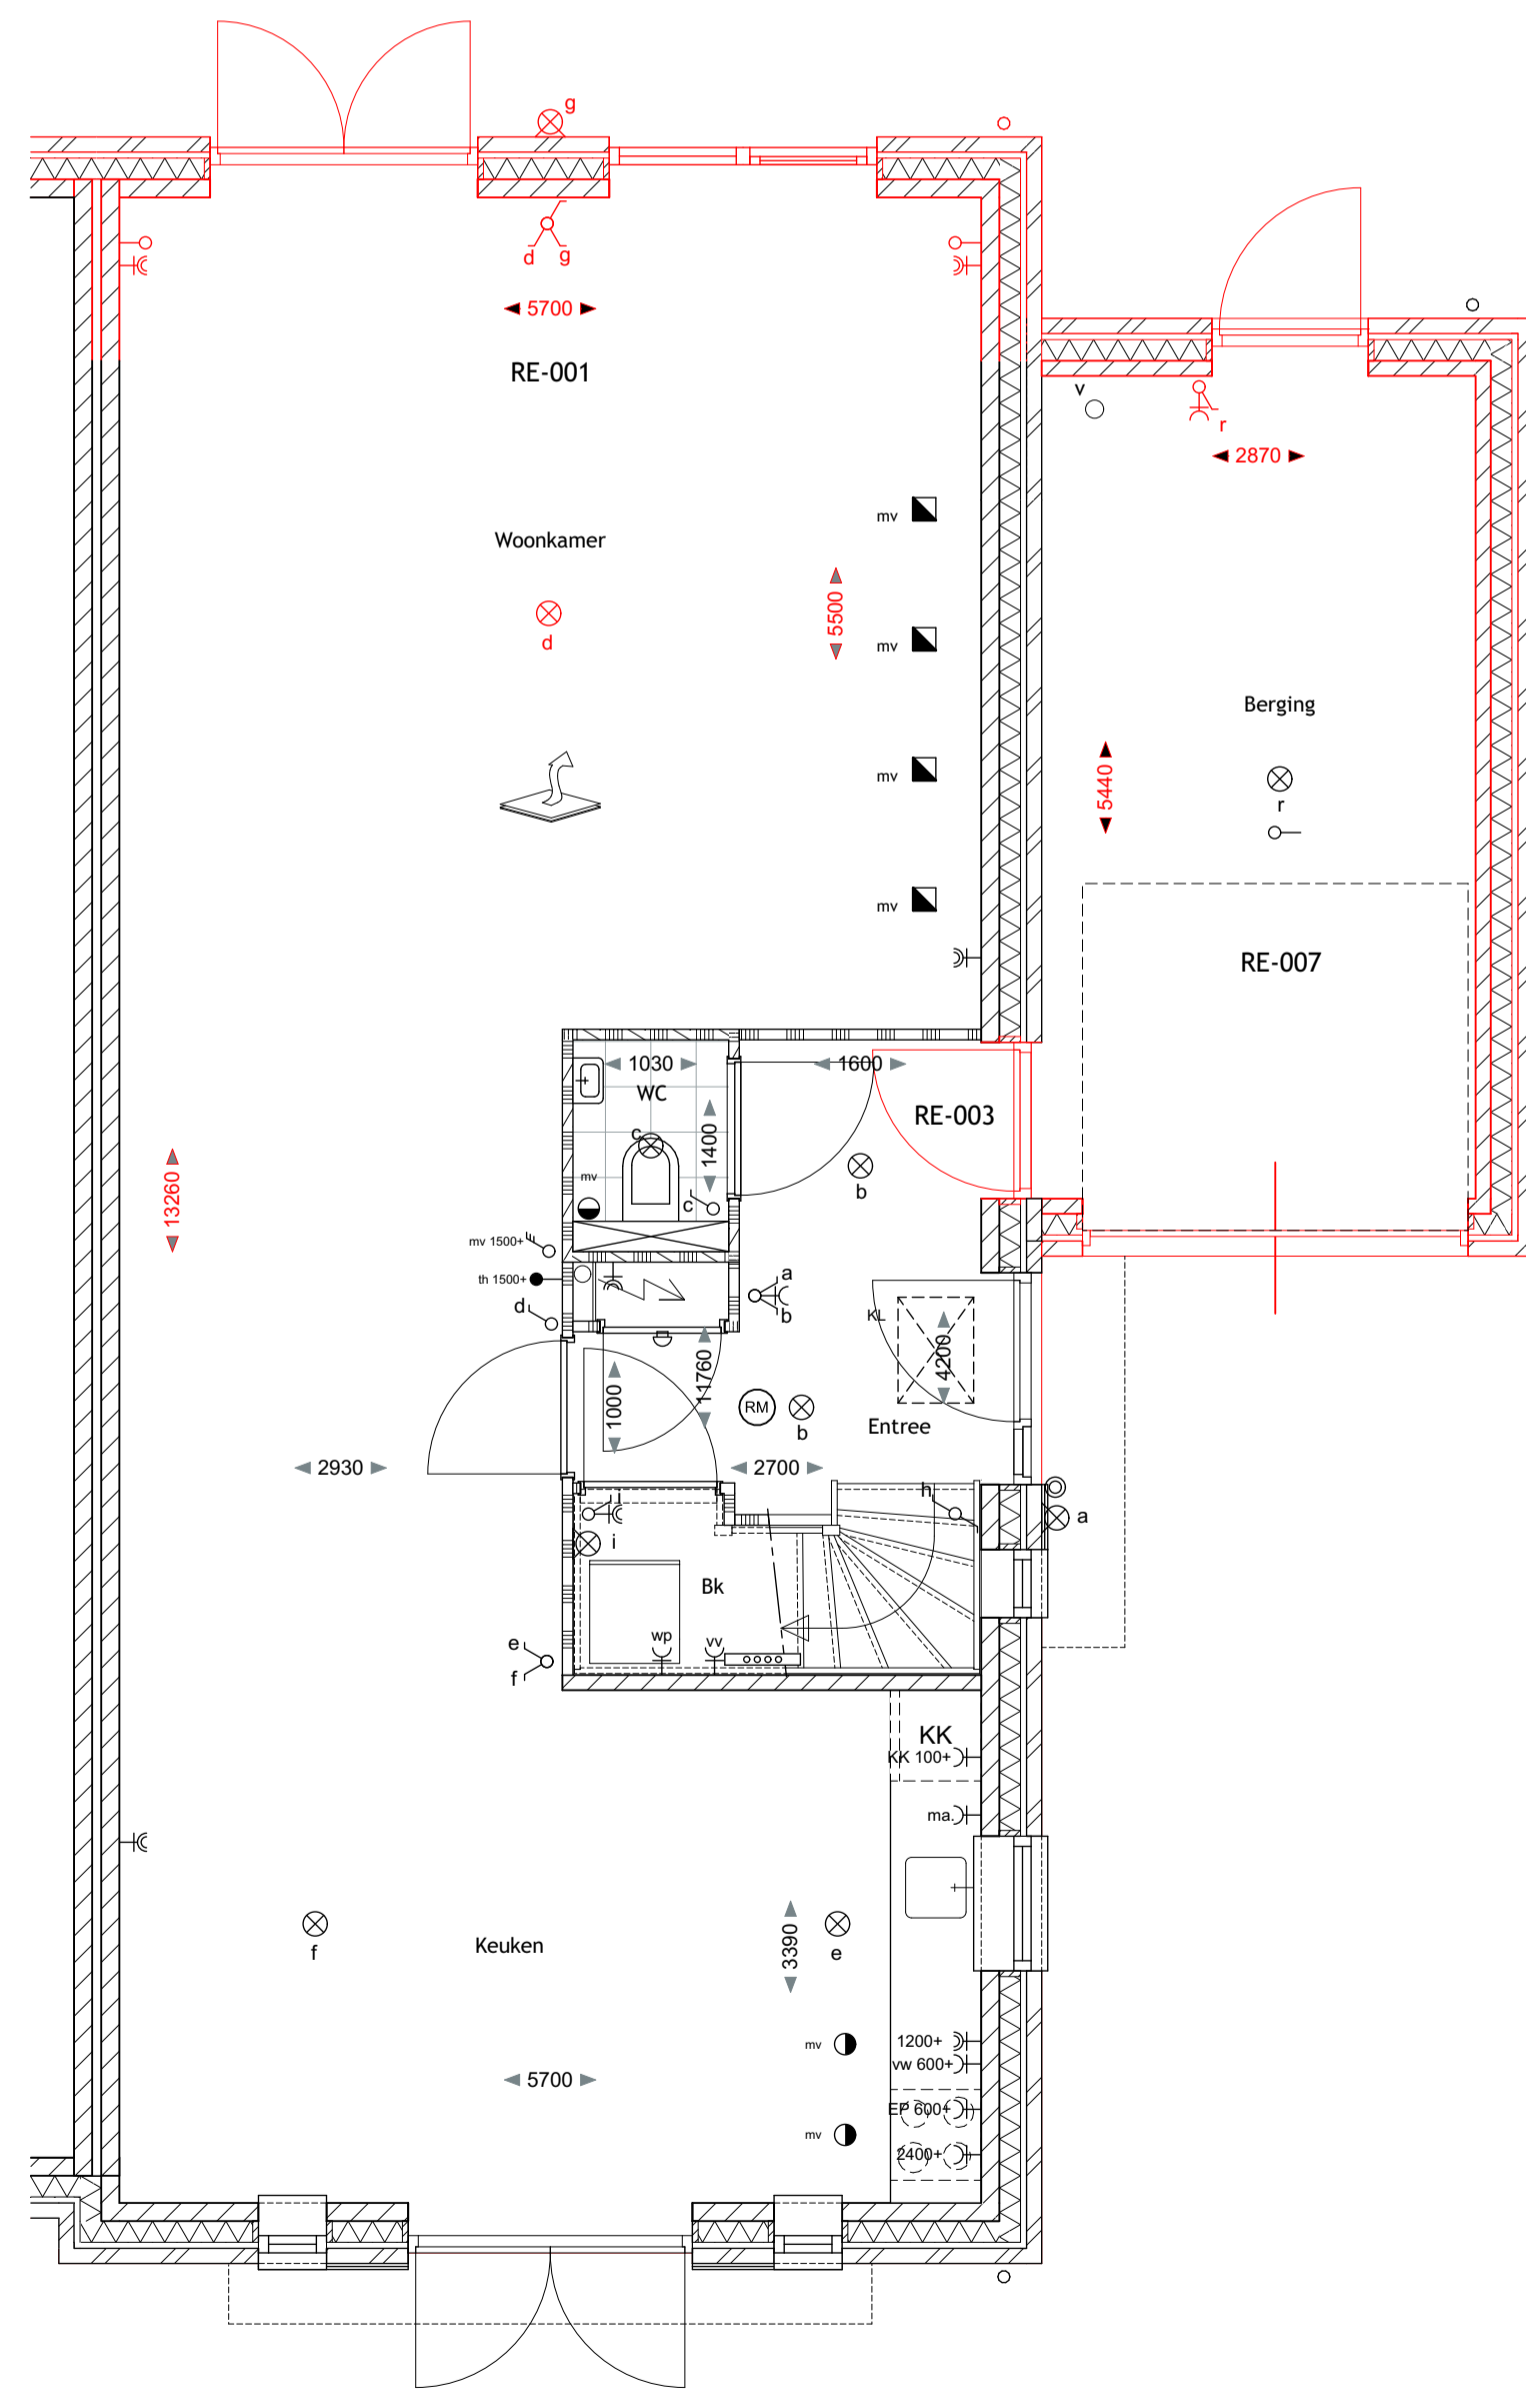

Begane grond 1:50

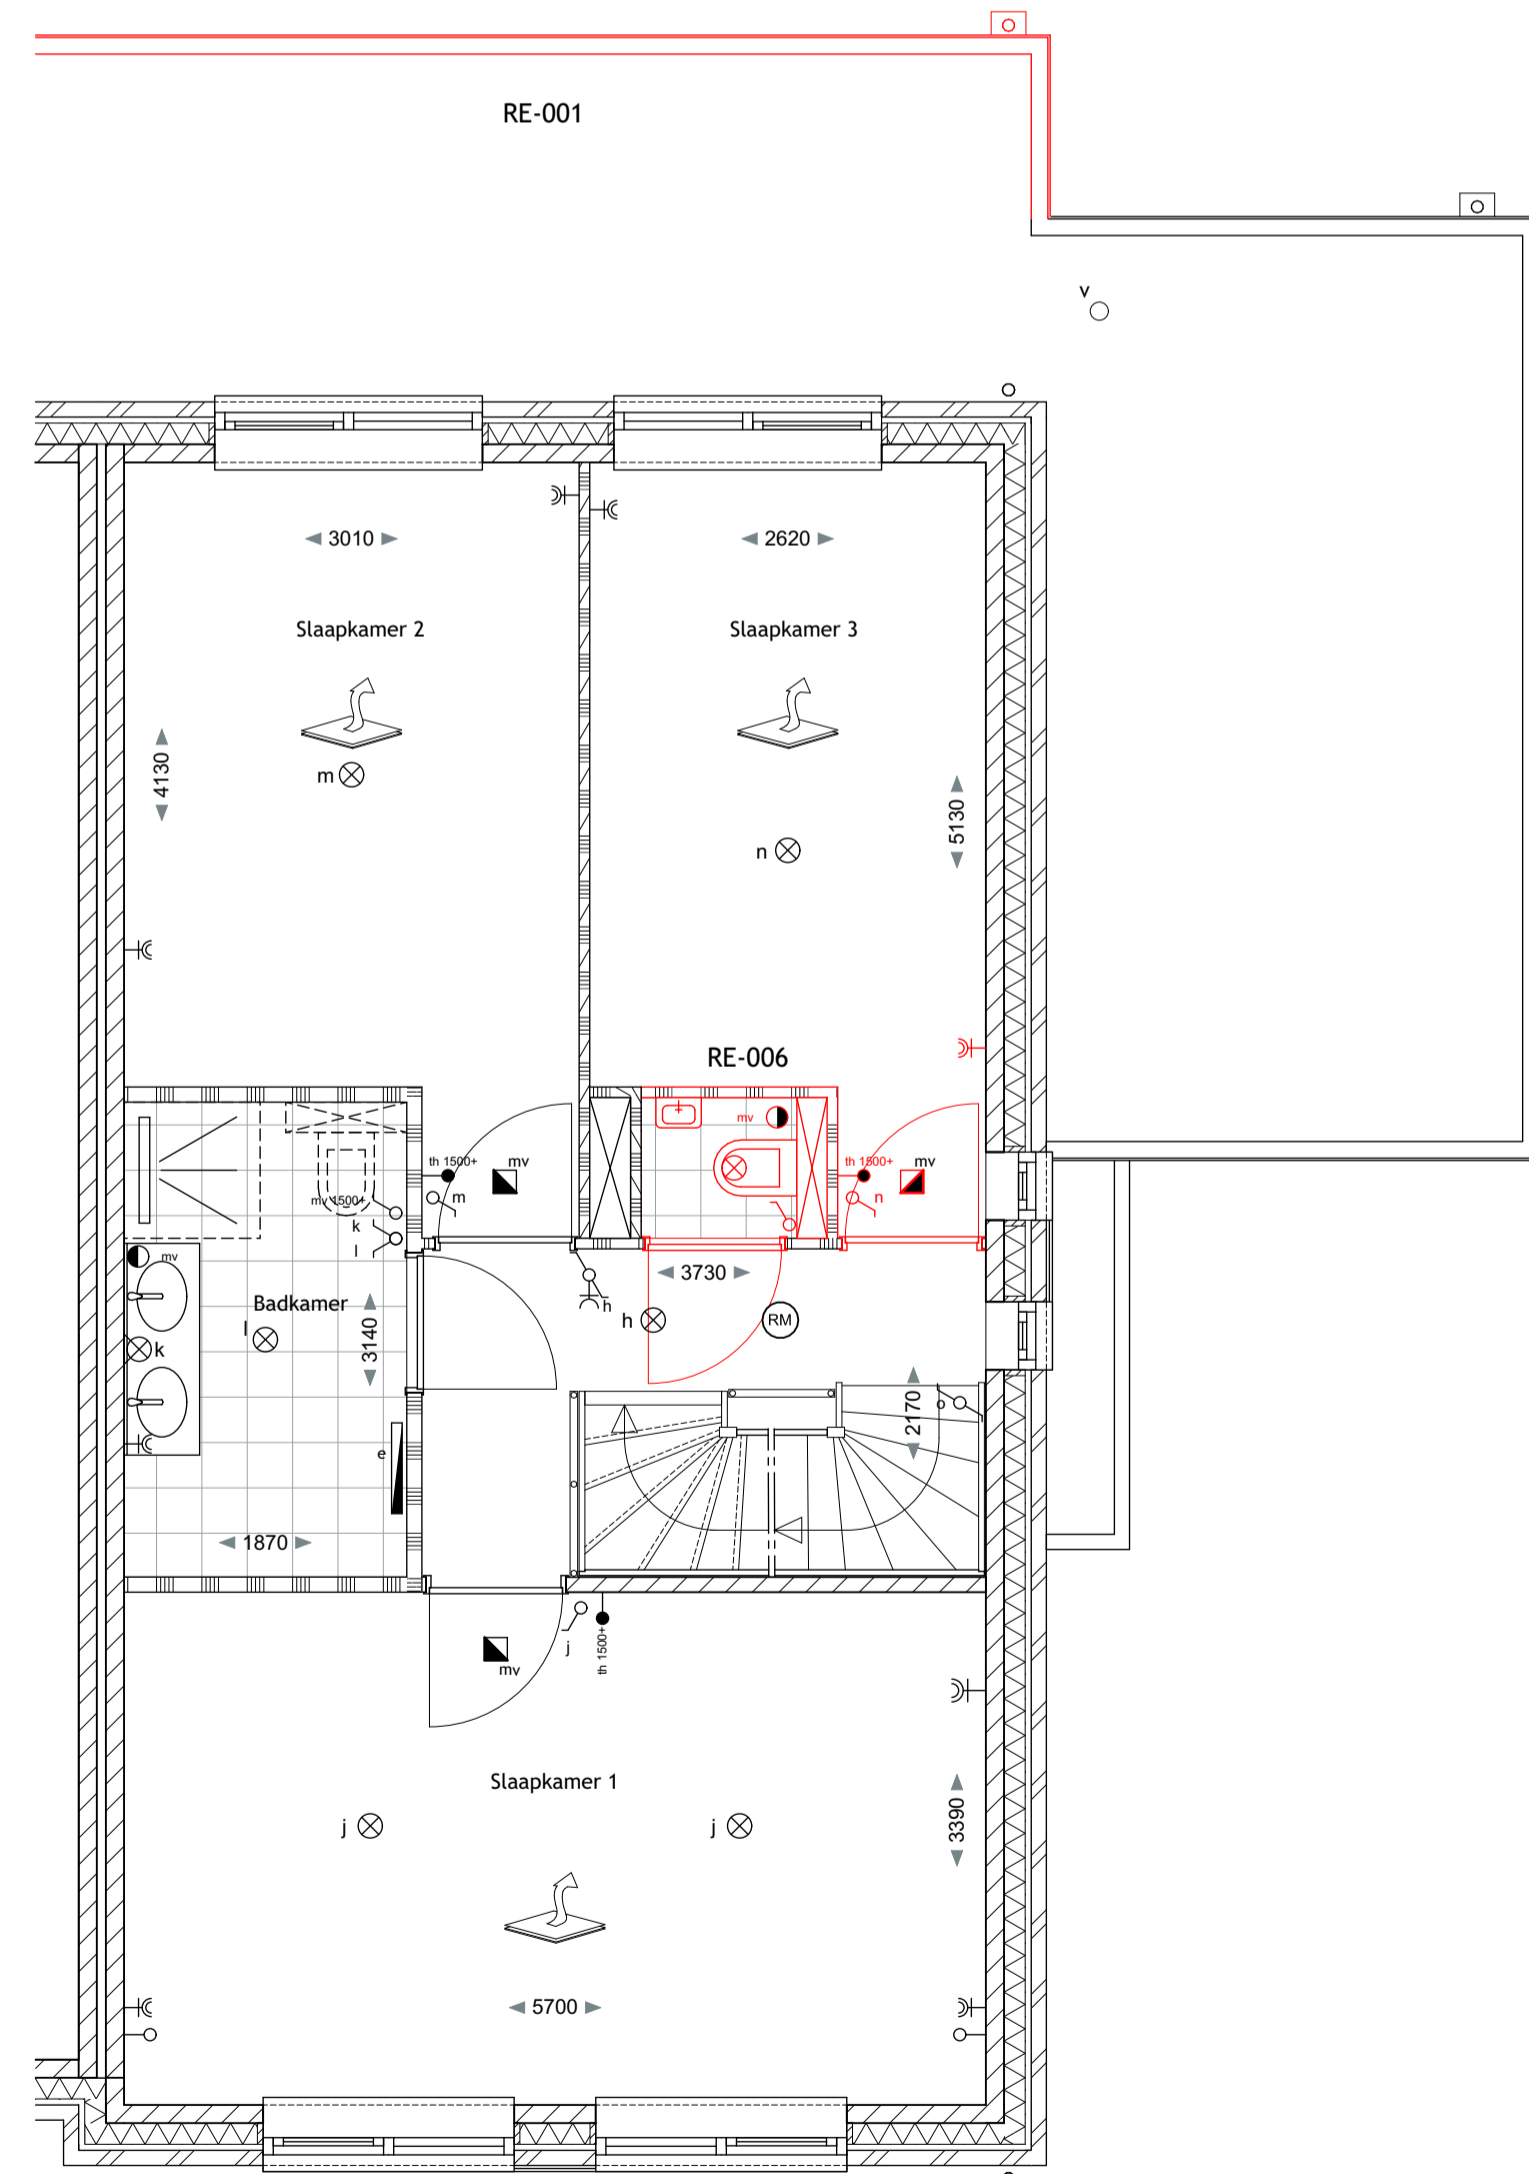

1e Verdieping 1:50

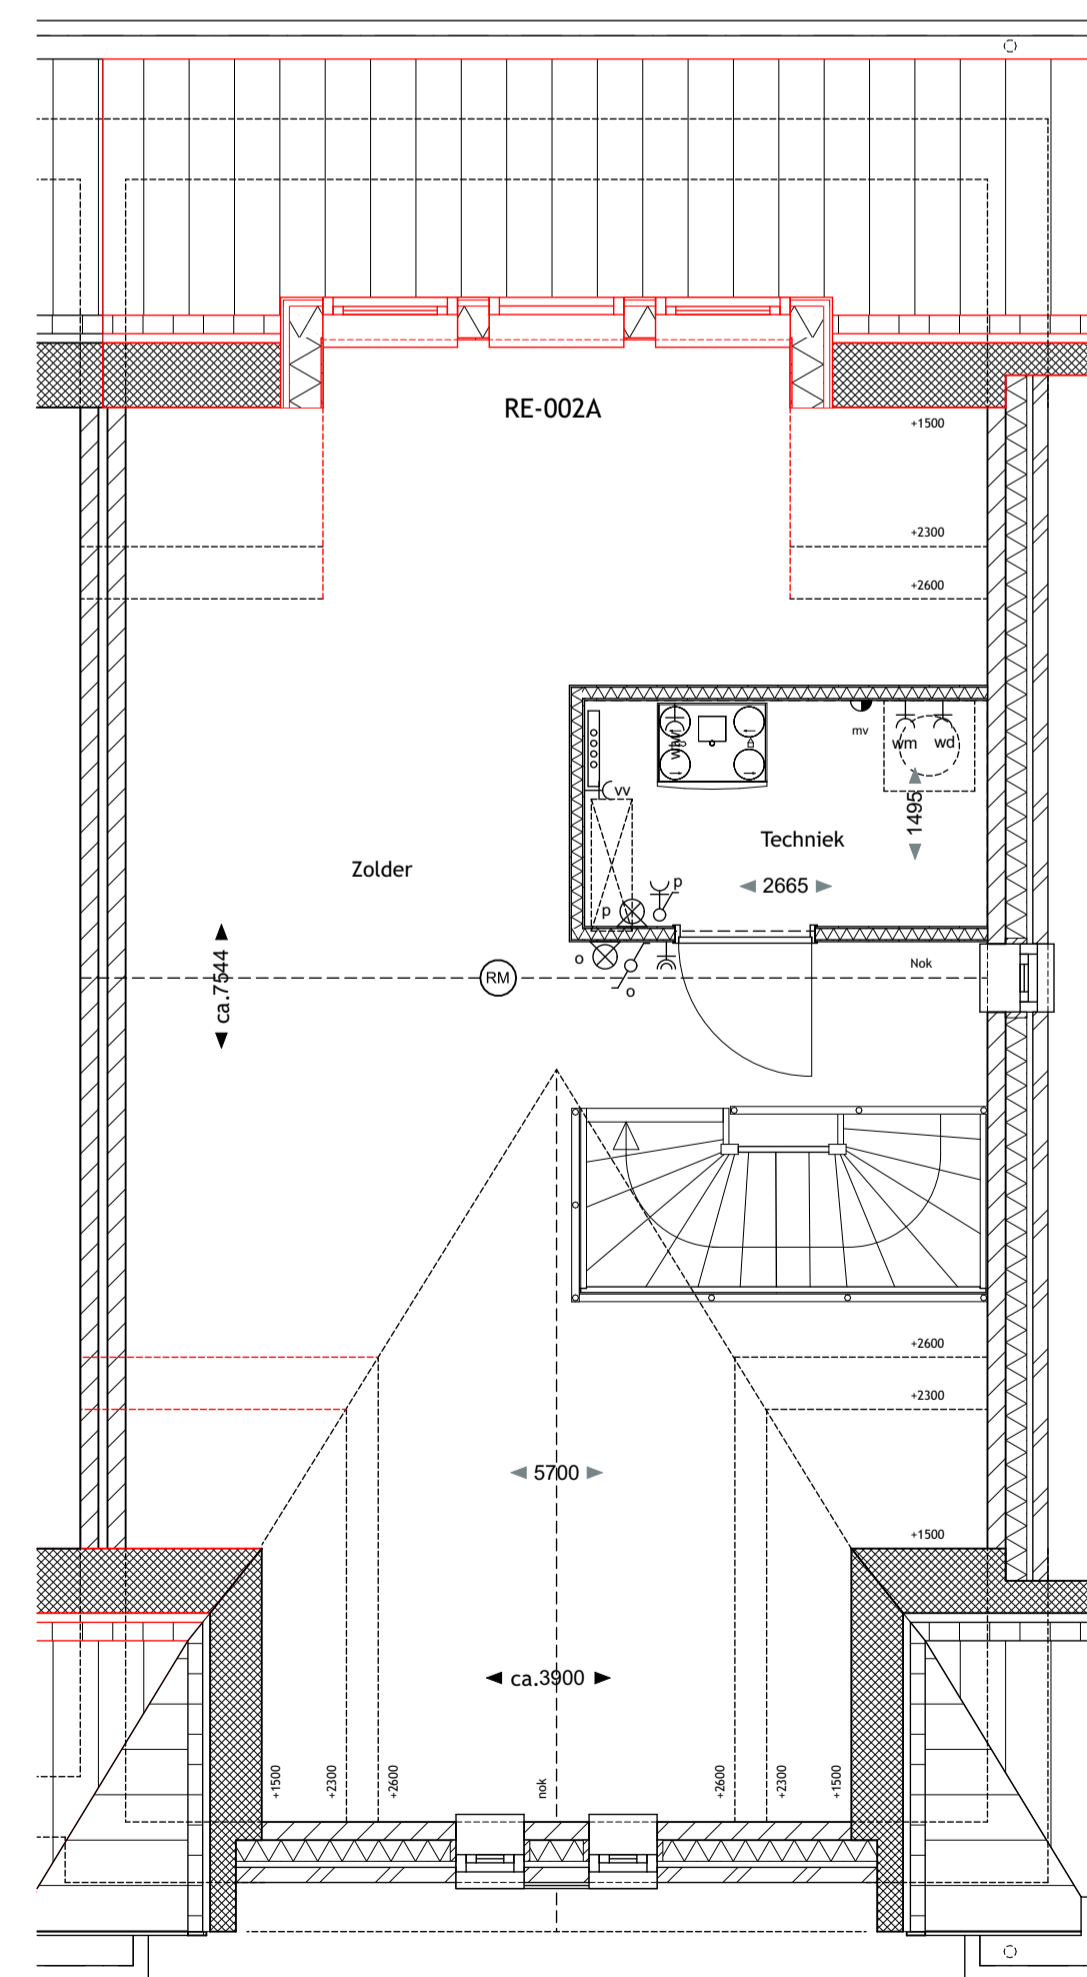

2e Verdieping 1:50

- Cv 1500+ videfoon
- ⊙ bel / schiel
- ⊙ plafondlichtpunt
- ⊙ wandlichtpunt
- ⊙ enkelpolige schakelaar
- ⊙ wisselschakelaar
- ⊙ dubbelpolige schakelaar
- ⊙ dubbele wandcontactdoos geard (naast elkaar geplaatst)
- ⊙ dubbele wandcontactdoos geard op 1,2m boven de vloer (naast elkaar geplaatst)
- ⊙ enkele wandcontactdoos geard
- ⊙ enkele wandcontactdoos geard tbv afslagrap op 2,4m boven de vloer
- ⊙ enkele wandcontactdoos geard tbv kooktoestel op 0,6m boven de vloer
- ⊙ enkele wandcontactdoos geard tbv koelkast
- ⊙ enkele wandcontactdoos geard tbv magnetron
- ⊙ enkele wandcontactdoos geard tbv wasmachine
- ⊙ enkele wandcontactdoos geard tbv wasdroger
- ⊙ enkele wandcontactdoos geard tbv WTW-unit
- ⊙ enkele wandcontactdoos geard tbv Wasmtepomp
- ⊙ enkele wandcontactdoos geard tbv vloerverwarming verdeiler
- ⊙ aansluitpunt loos
- ⊙ aansluitpunt loos tbv boiler op 0,6m boven de vloer
- ⊙ aansluitpunt loos tbv vaatwasser op 0,6m boven de vloer
- ⊙ aansluitpunt bedraad
- ⊙ thermostaat vloerverwarming
- ⊙ hoofdbediening mechanische ventilatie
- ⊙ bediening mechanische ventilatie
- ⊙ rookmelder (aangesloten op lichtnet) conform NEN 2555
- ⊙ plafondafzuigpunt mechanische ventilatie positie en aantal indicatief weergegeven
- ⊙ plafond inblaspunt mechanische ventilatie positie en aantal indicatief weergegeven
- ⊙ wand inblaspunt mechanische ventilatie positie indicatief weergegeven
- ⊙ meterkast
- ⊙ opstelplaats kooktoestel
- ⊙ spoelbak
- ⊙ opstelplaats koelkast
- ⊙ toilet in badkamer is optioneel
- ⊙ WTW-unit
- ⊙ warmtepomp
- ⊙ opstelplaats wasmachine/wasdroger
- ⊙ vloerverwarming
- ⊙ badkamer radiator
- ⊙ omvormer tbv PV-panelen

optienummer	optie omschrijving
RE-001	uitbouw 1,20 m
RE-002A	dakkapel achtergevel
RE-003	deur tussen berging en hal
RE-004A	dakraam klein achtergevel
RE-005A	dakraam groot achtergevel
RE-006	separaat 2e toilet 1e verdieping
RE-007	geïsoleerde berging