



Snelder Zijlstra
Makelaars

Thuis in Twente



Noordhoek Hegtstraat 66

Enschede | € 250.000 k.k.



Noordhoek Hegtstraat 66

Klein maar fijn! Charmante hoekwoning voor starters in Tweckelerveld.

Een heerlijke plek om thuis te komen! Deze knusse hoekwoning is perfect voor starters en ligt in de wijk Tweckelerveld. Een rustige, maar centrale locatie met talloze voorzieningen binnen handbereik. Op de fiets ben je in een paar minuten bij winkelcentrum Tweckelerveld, waar je terecht kunt voor dagelijkse boodschappen bij supermarkten, speciaalzaken en landelijke winkelketens. Scholen, sportverenigingen en andere faciliteiten zijn op korte afstand te vinden. Moet je vaak de weg op? Geen probleem! De uitvalswegen zijn vanaf hier eenvoudig bereikbaar.

Indeling o.a.:

Via de voordeur stap je binnen in de entree met de trapopgang naar de bovenliggende verdiepingen. Vanuit deze ruimte loop je de woonkamer en een voorkamer in. Vanaf de woonkamer heb je toegang tot een praktische kelderkast en de keuken, welke voorzien is van over inbouwapparatuur. Verder beschikt de benedenverdieping over een tweede hal met mogelijkheid tot het aansluiten van de wasmachine. Via deze hal heb je toegang tot de tuin en de badkamer. De badkamer is op de begane grond aan de achterkant van de woning gesitueerd. Deze is uitgerust met een wastafel, toilet en douche.

Eerste verdieping: overloop met bergkast en drie slaapkamers.

Tweede verdieping: een bergzolder welke via een vlizotrap te bereiken is.

Buiten: de achtertuin ligt op het westen en is een fijne plek om van de middag- en avondzon te genieten. De tuin heeft een achterom, een terrasoverkapping én een vrijstaand houten schuurtje met diverse mogelijkheden. Daarnaast is de tuin in de zomer een fijne schaduwrijke plek, dankzij de boom die dan vol in blad staat.

Kenmerken en bijzonderheden:

Bouwjaar 1930. Woonoppervlakte ca. 70 m². Inhoud ca. 270 m³. Perceeloppervlakte: 196 m². Energielabel: F

- Buiten schilderwerk uitgevoerd in zomer 2022;
- Intergas combiketel (2006, eigendom, laatst onderhouden in maart 2023);
- Ruime vrijstaande schuur met diverse mogelijkheden;
- Gunstige ligging nabij winkels, scholen en sportclubs;
- Bouwtechnische keuring aanwezig en toegevoegd aan Move.nl

Aanvaarding: in overleg, kan snel plaatsvinden.



Bijzonderheden koopovereenkomst:

- De koopovereenkomst wordt bindend zodra koper en verkoper beiden hebben getekend.
- In de koopovereenkomst zal een ouderdoms- en asbestclausule worden opgenomen.
- De woning wordt verkocht met een 'niet door verkoper bewoond' clausule (as is, where is).
- Voor de koper geldt een verplichting tot het stellen van een 10% waarborgsom/ bankgarantie.

Ben jij enthousiast over deze woning? Schakel direct je eigen NVM-aankoopmakelaar in. Jouw NVM-aankoopmakelaar staat voor jouw belangen en bespaart je tijd, geld en zorgen. Op Funda vind je de contactgegevens van collega NVM-aankoopmakelaars in Twente.

Disclaimer: deze presentatie geeft een informatieve en geheel vrijblijvende indruk. Aan eventuele onjuistheden kunnen geen rechten worden ontleend.

Kenmerken

Bouw

Soort woonhuis
Type woning
Bouwjaar

eengezinswoning
hoekwoning
1930

Oppervlakten en inhoud

Wonen
Overig in pandige ruimte
Gebouwgebonden buitenruimte
Perceel
Inhoud

70 m²
-
-
196 m²
270 m³

Indeling

Aantal kamers
Aantal woonlagen

5
3


Energie




Energielabel
Isolatie
Verwarming
Warm water
Cv-ketel



F
dakisolatie, vloerisolatie, gedeeltelijk dubbel glas
c.v.-ketel, houtkachel
c.v.-ketel





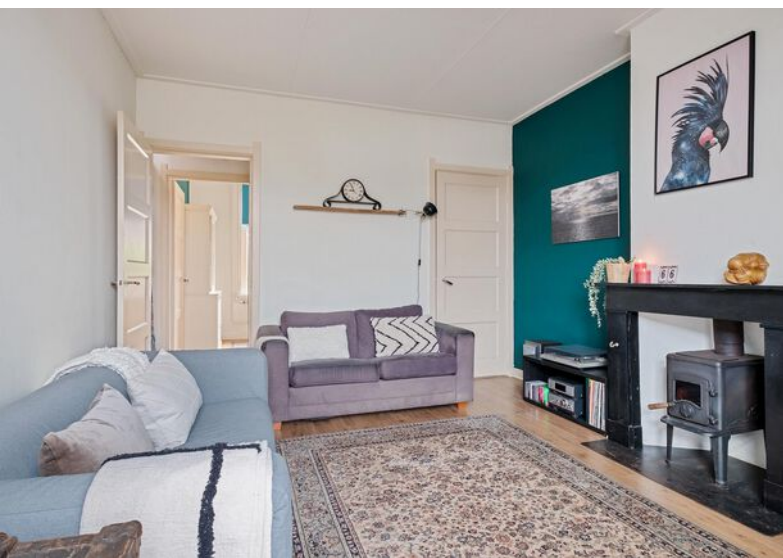

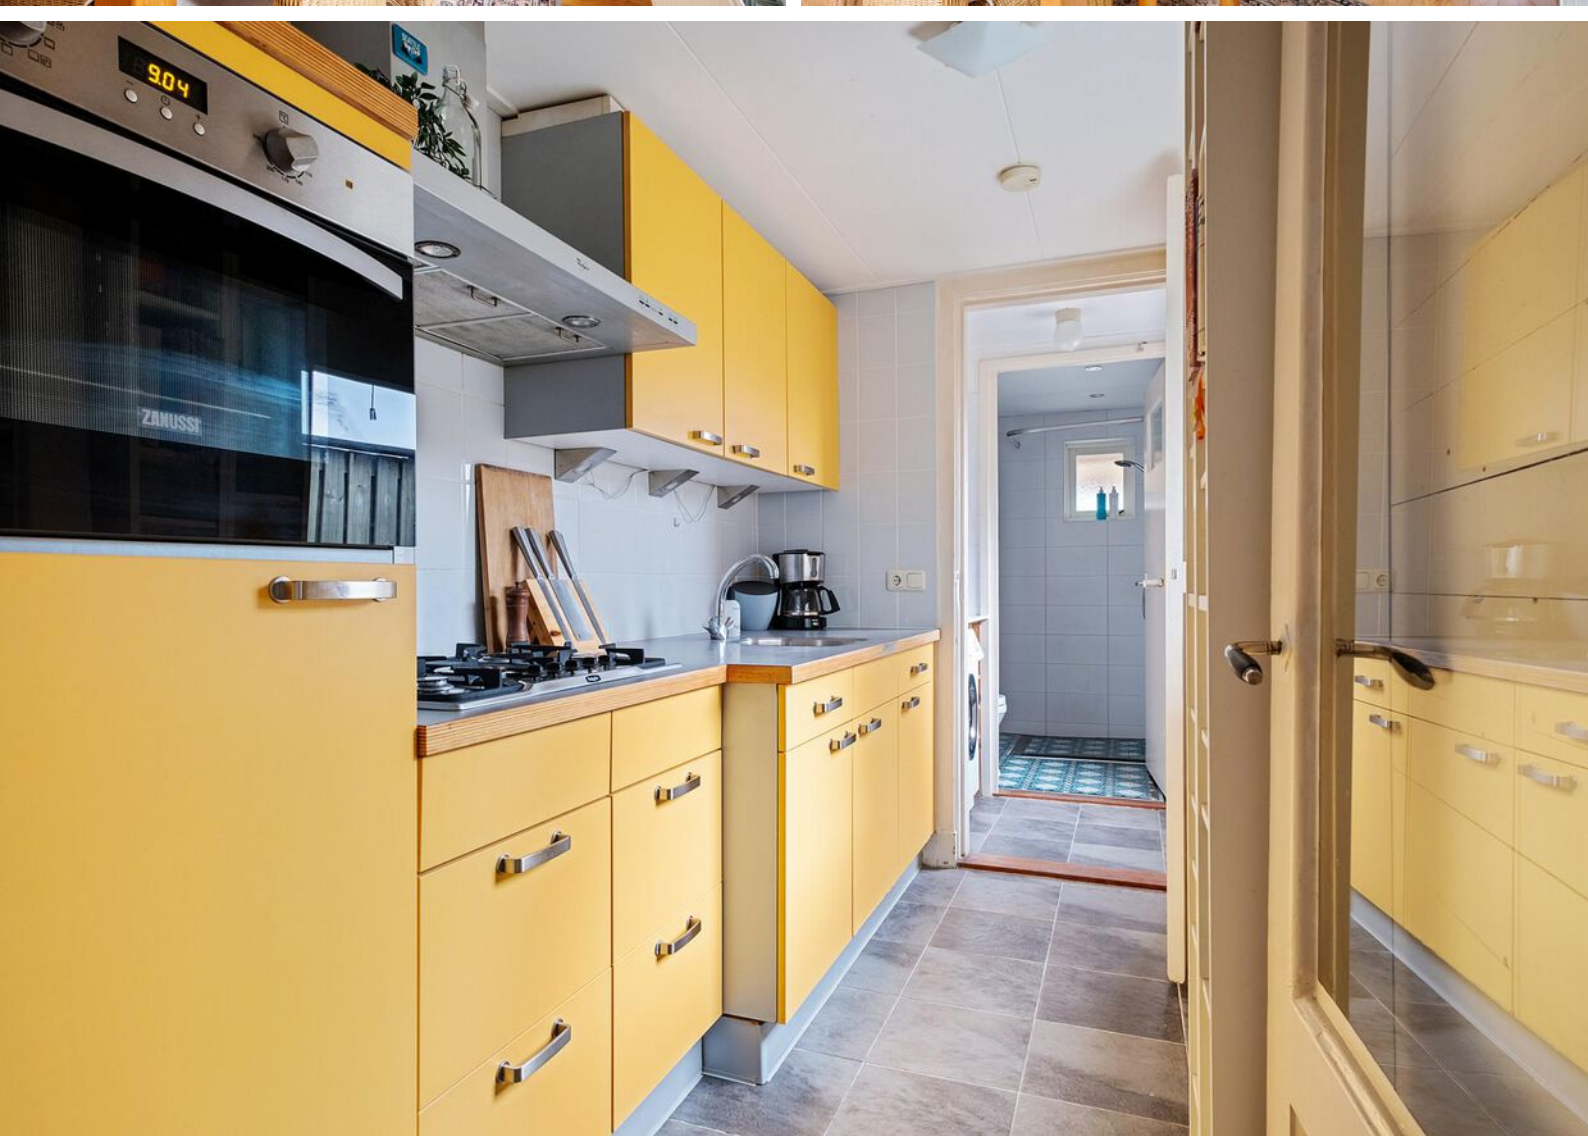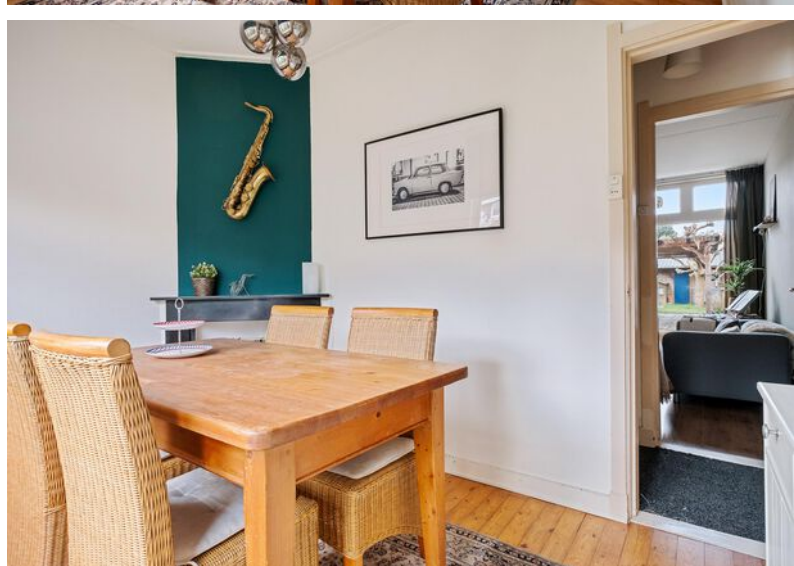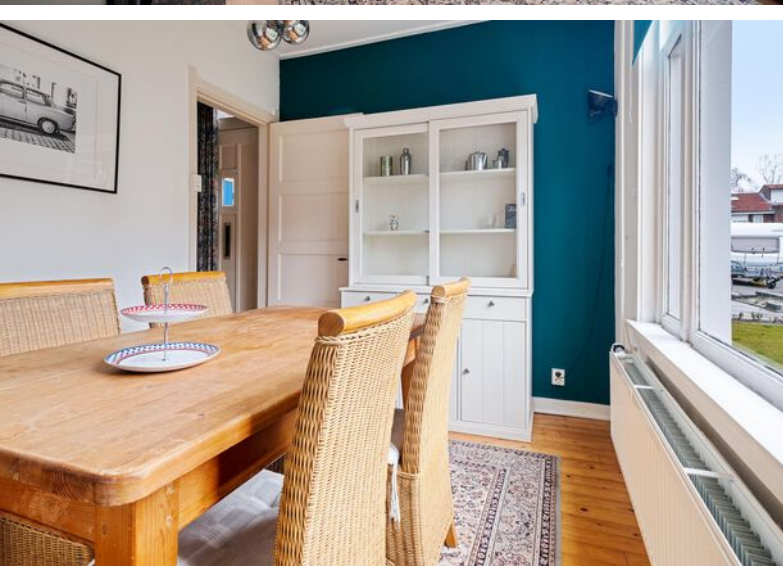


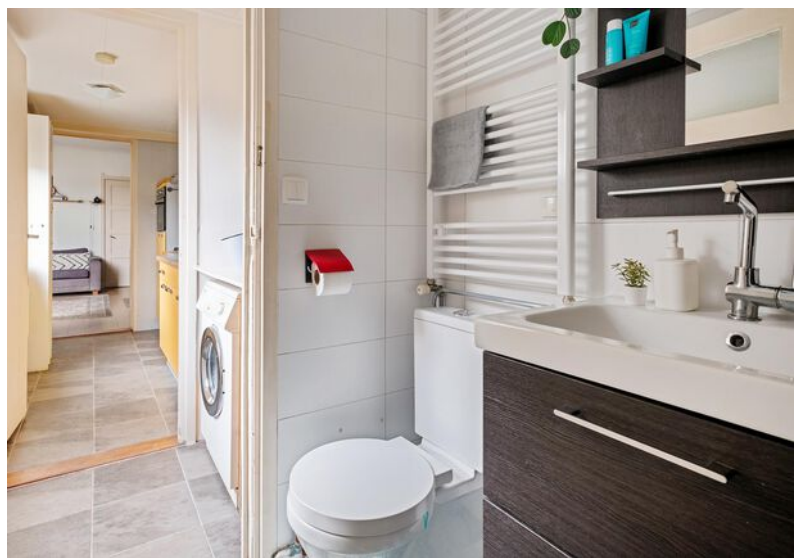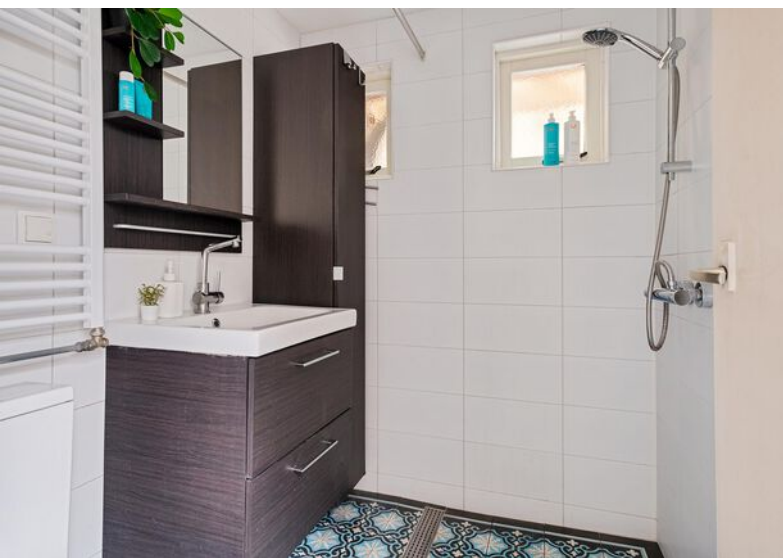







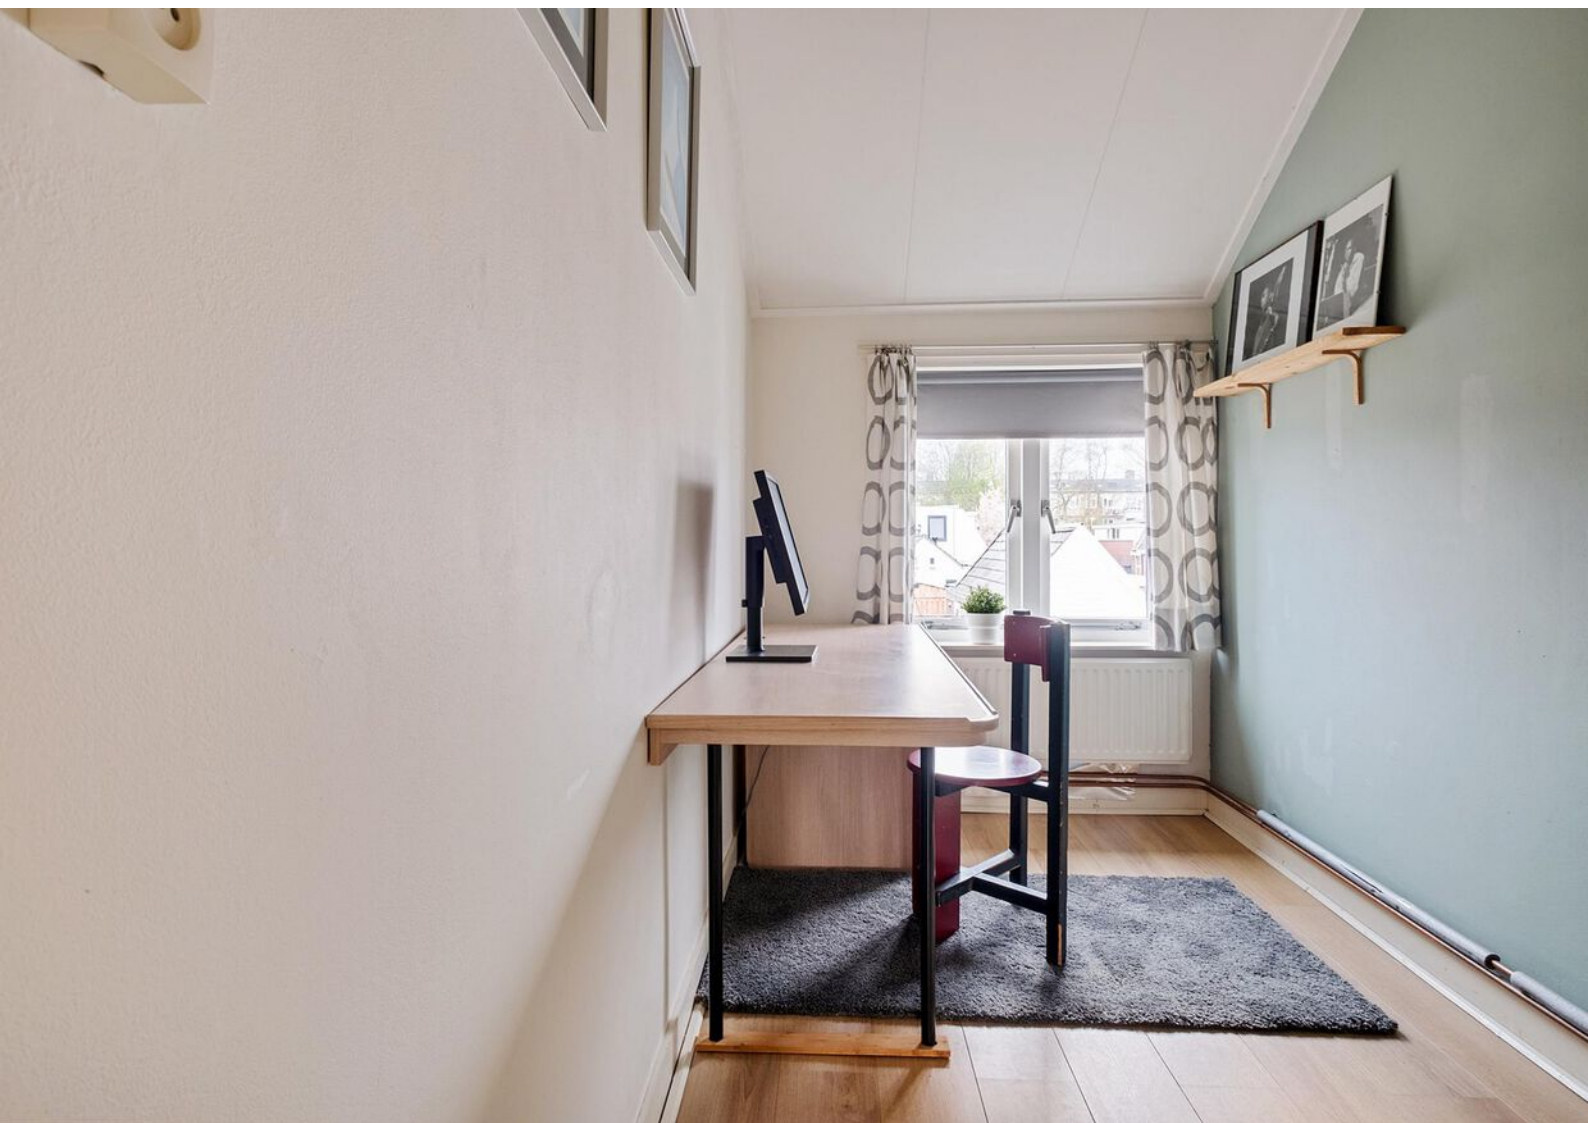









Lijst van zaken

	Blijft achter	Gaat mee	Ter overname	NVT
Woning - Interieur				
(Voorzet) openhaard met toebehoren				X
Allesbrander				X
Houtkachel	X			
(Gas)kachels				X
Designradiator(en)				X
Radiatorafwerking				X
Verlichting, te weten				
- inbouwspots/dimmers				X
- opbouwspots/armaturen/lampen/dimmers		X		
- losse (hang)lampen		X		
-				X
-				X
(Losse)kasten, legplanken, te weten				
-				X
-				X
Raamdecoratie/zonwering binnen, te weten				
- gordijnrails	X			
- gordijnen	X			
- overgordijnen				X
- vitrages				X
- rolgordijnen	X			
- lamellen				X
- jaloezieën				X
- (losse) horren/rolhorren				X
-				X
-				X

Lijst van zaken

	Blijft achter	Gaat mee	Ter overname	NVT
Vloerdecoratie, te weten				
- vloerbedekking		X		
- parketvloer	X			
- houten vloer(delen)	X			
- laminaat	X			
- plavuizen	X			
-				X
-				X
Overig, te weten				
- spiegelwanden				X
- schilderij ophangstelsel				X
-				X
-				X
-				X
-				X
Woning - Keuken				
Keukenblok (met bovenkasten)	X			
Keuken (inbouw)apparatuur, te weten				
- kookplaat	X			
- (gas)fornuis	X			
- afzuigkap	X			
- magnetron				X
- oven	X			
- combi-oven/combimagnetron				X
- koelkast	X			
- vriezer				X
- koel-vriescombinatie				X

Lijst van zaken

	Blijft achter	Gaat mee	Ter overname	NVT
- vaatwasser				X
- Quooker				X
- koffiezetapparaat		X		
-				X
-				X
Keukenaccessoires, te weten				
-				X
-				X
-				X
-				X
-				X
-				X
-				X
-				X
Woning - Sanitair/sauna				
Sauna met toebehoren				X
				X
				X
Toilet met de volgende toebehoren				
- toilet	X			
- toiletrolhouder	X			
- toiletborstel(houder)		X		
- fontein	X			
-				X
-				X
Badkamer met de volgende toebehoren				
- ligbad				X

Lijst van zaken

	Blijft achter	Gaat mee	Ter overname	NVT
- jacuzzi/whirlpool				X
- douche (cabine/scherf)	X			
- stoomdouche (cabine)				X
- wastafel	X			
- wastafelmeubel	X			
- planchet				X
- toiletkast	X			
- toilet	X			
- toilethouder				X
- toiletborstel(houder)		X		
-				X
-				X
Woning - Extérieur/installaties/ veiligheid/energiebesparing				
Schotel/antenne				X
Brievenbus				X
Kluis				X
(Voordeur)bel	X			
Alarminstallatie				X
(Veiligheids)sloten en overige inbraakpreventie	X			
Rookmelders	X			
(Klok)thermostaat	X			
Airconditioning				X
Screens				X
Rolluiken				X
Zonwering buiten				X
Telefoonaansluiting/internetaansluiting				X
Veiligheidsschakelaar wasautomaat				X
Waterslot wasautomaat				X


Lijst van zaken

	Blijft achter	Gaat mee	Ter overname	NVT
Zonnepanelen				X
Oplaadpunt elektrische auto				X
				X
				X
				X
				X
				X
Warmwatervoorziening, te weten				
- CV-installatie	X			
- boiler				X
- geiser				X
-				X
-				X
-				X
Isolatievoorzieningen (voorzetramen/ radiatorfolie etc.), te weten				
-				X
-				X
Tuin - Inrichting				
Tuinaanleg/bestrating	X			
Beplanting	X			
				X
Tuin - Verlichting/installaties				
Buitenverlichting	X			
Tijd- of schemerschakelaar/ bewegingsmelder	X			
				X

Lijst van zaken


	Blijft achter	Gaat mee	Ter overname	NVT
Tuin - Bebouwing				
Tuinhuis/buitenberging	X			
Kasten/werkbank in tuinhuis/berging			X	
(Broei)kas				X
				X
				X
Tuin - Overig				
Overige tuin, te weten				
- (sier)hek				X
- vlaggenmast(houder)				X
-				X
-				X
Overig - Contracten				
CV: Nee				
Boiler: Nee				
Zonnepanelen: Nee				

Plattegronden

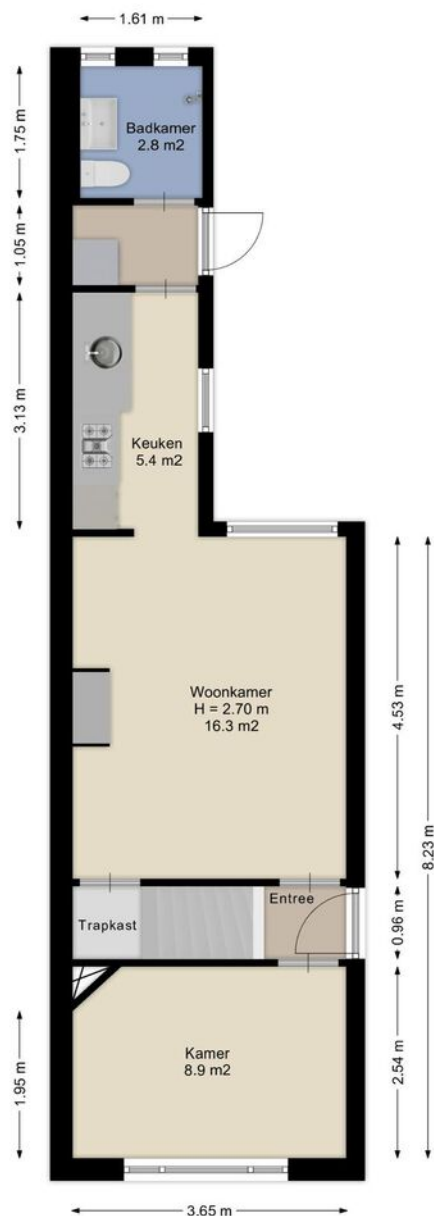


Aan de plattegronden kunnen geen rechten worden ontleend.
www.proland.nl

Plattegronden

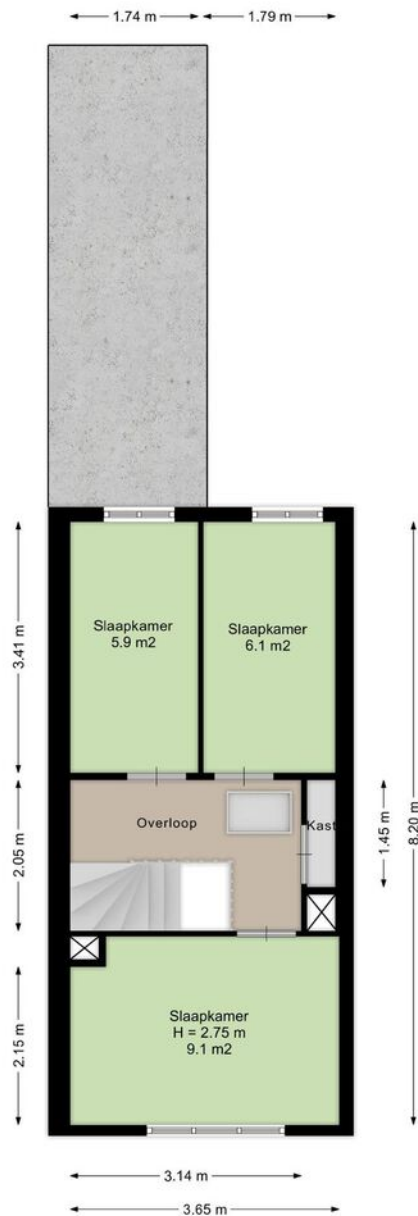


Aan de plattegronden kunnen geen rechten worden ontleend.
www.proland.nl

Plattegronden

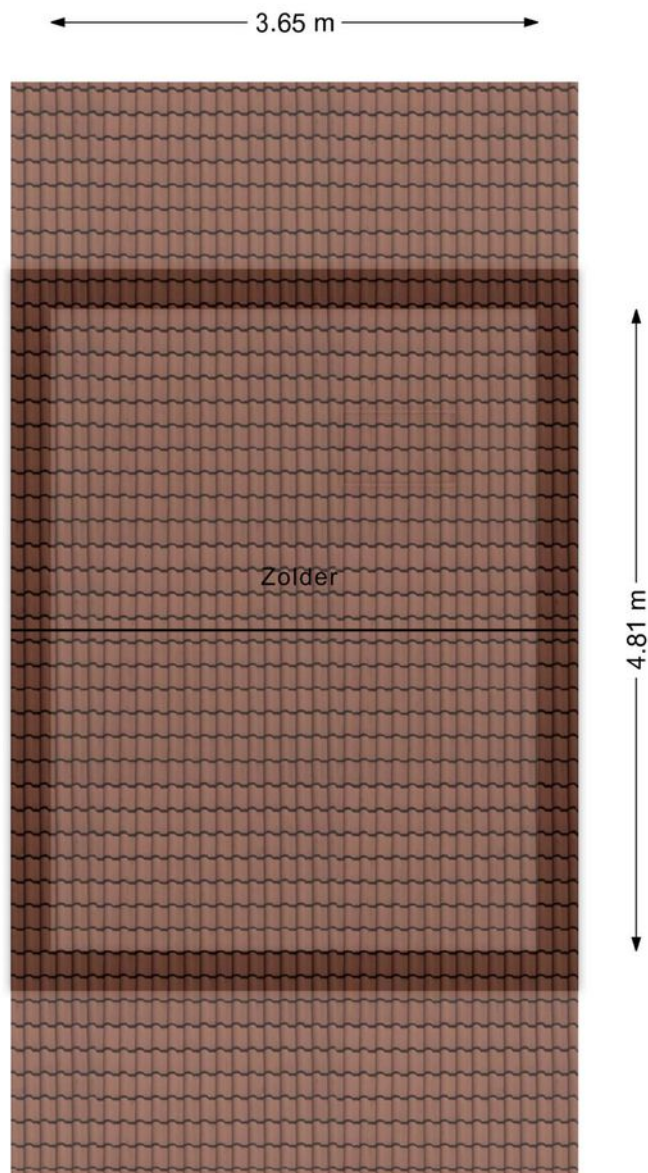


Aan de plattegronden kunnen geen rechten worden ontleend.
www.proland.nl

Plattegronden

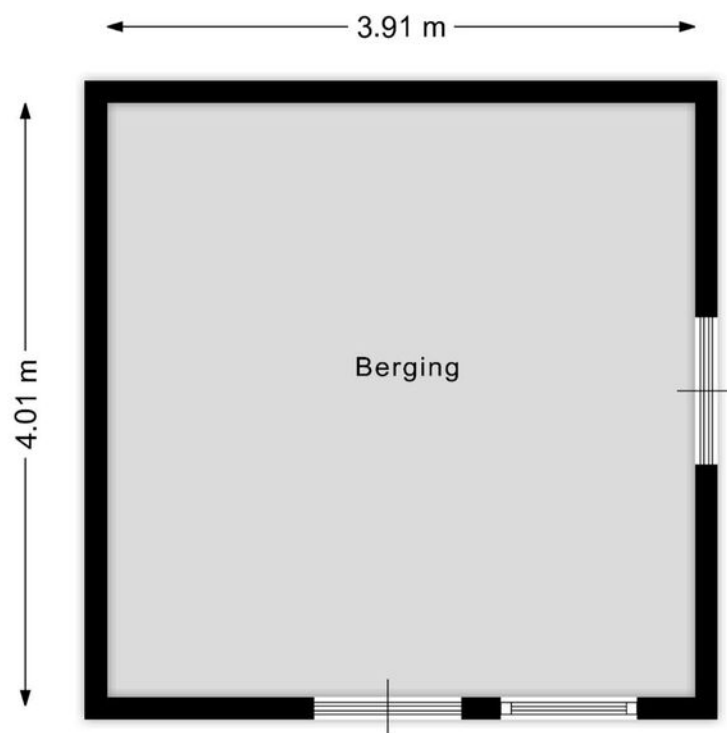

Aan de plattegronden kunnen geen rechten worden ontleend.
www.proland.nl

Plattegronden

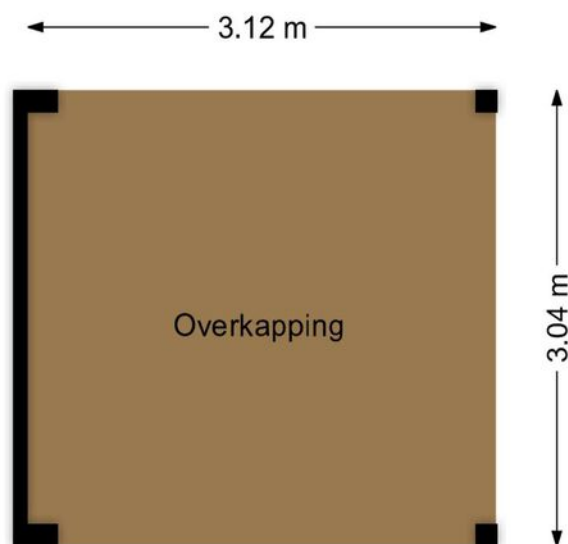

Aan de plattegronden kunnen geen rechten worden ontleend.
www.proland.nl

Kadastrale gegevens

Bestemmingsplan

Het bestemmingsplan is te raadplegen op www.ruimtelijkeplannen.nl of ter inzage bij de gemeente.

Adres

Noordhoek Hegtstr. 66

Gemeente

Lonneker

Perceeloppervlakte

196 m²

Postcode, plaats


7521 GE, Enschede

Sectie / perceel

S / 482



Kadastrale kaart

Uw referentie: ---

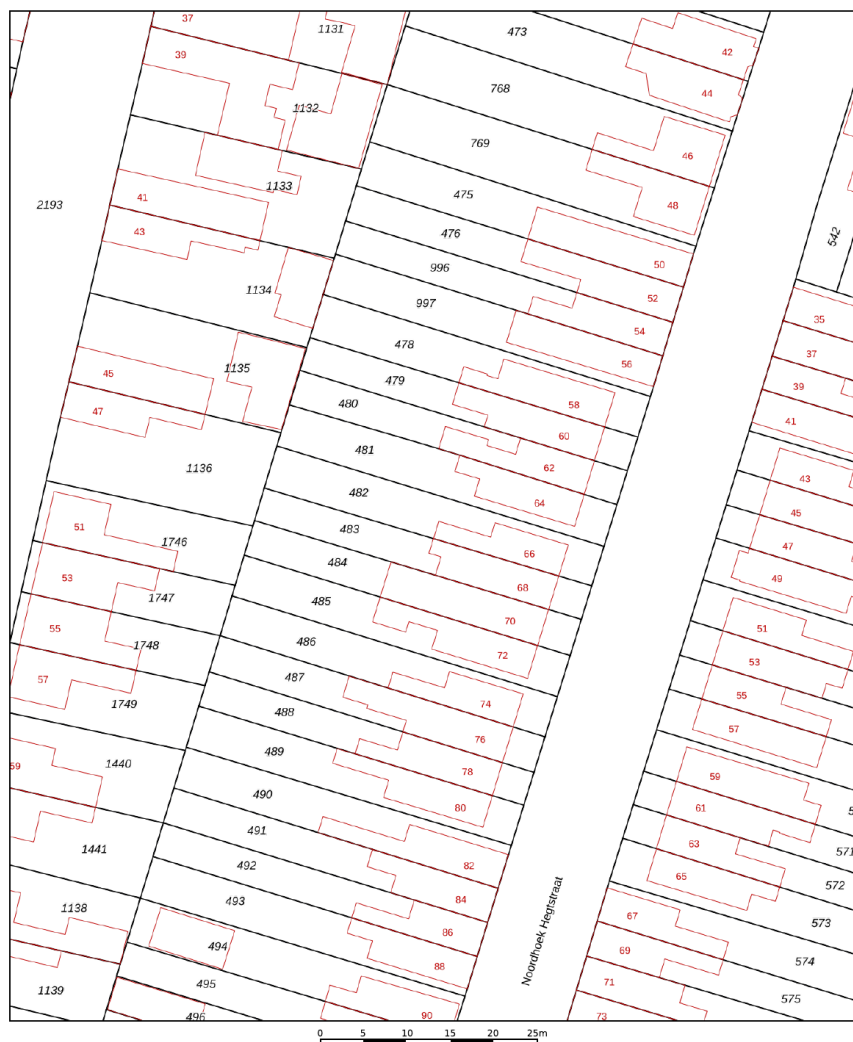

12345	Deze kaart is noordgericht	Schaal 1: 500	kadaster
25	Perceelnummer	Kadastrale gemeente Lonneker	
	Huisnummer	Sectie S	
	Vastgestelde kadastrale grens	Perceel 482	
	Voorlopige kadastrale grens		
	Administratieve kadastrale grens		
	Bebouwing		
Voor een eensluidend uittreksel, geleverd op 30 januari 2025			
De bewaarder van het kadaster en de openbare registers			
Aan dit uittreksel kunnen geen betrouwbare maten worden ontleend.			
De Dienst voor het kadaster en de openbare registers behoudt zich de intellectuele eigendomsrechten voor, waaronder het auteursrecht en het databankenrecht.			

Locatie in Enschede

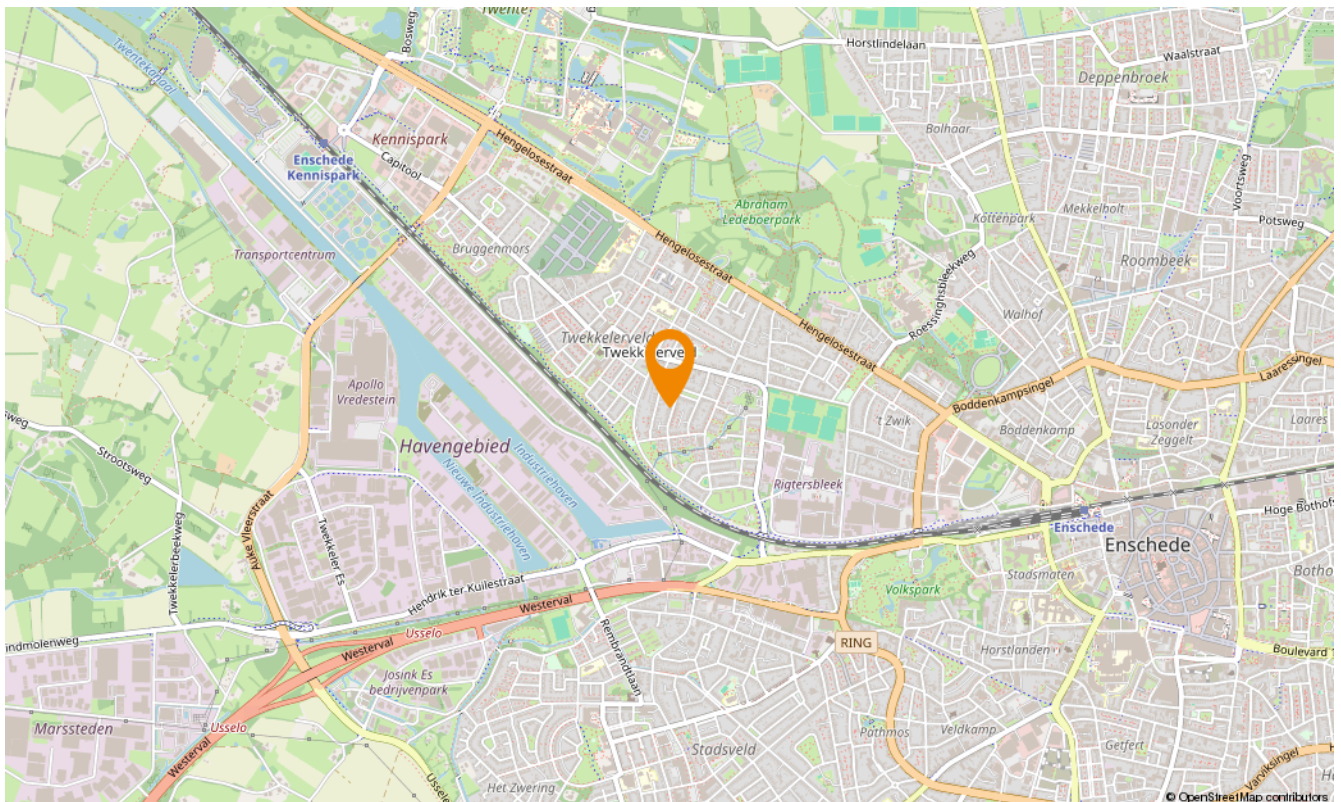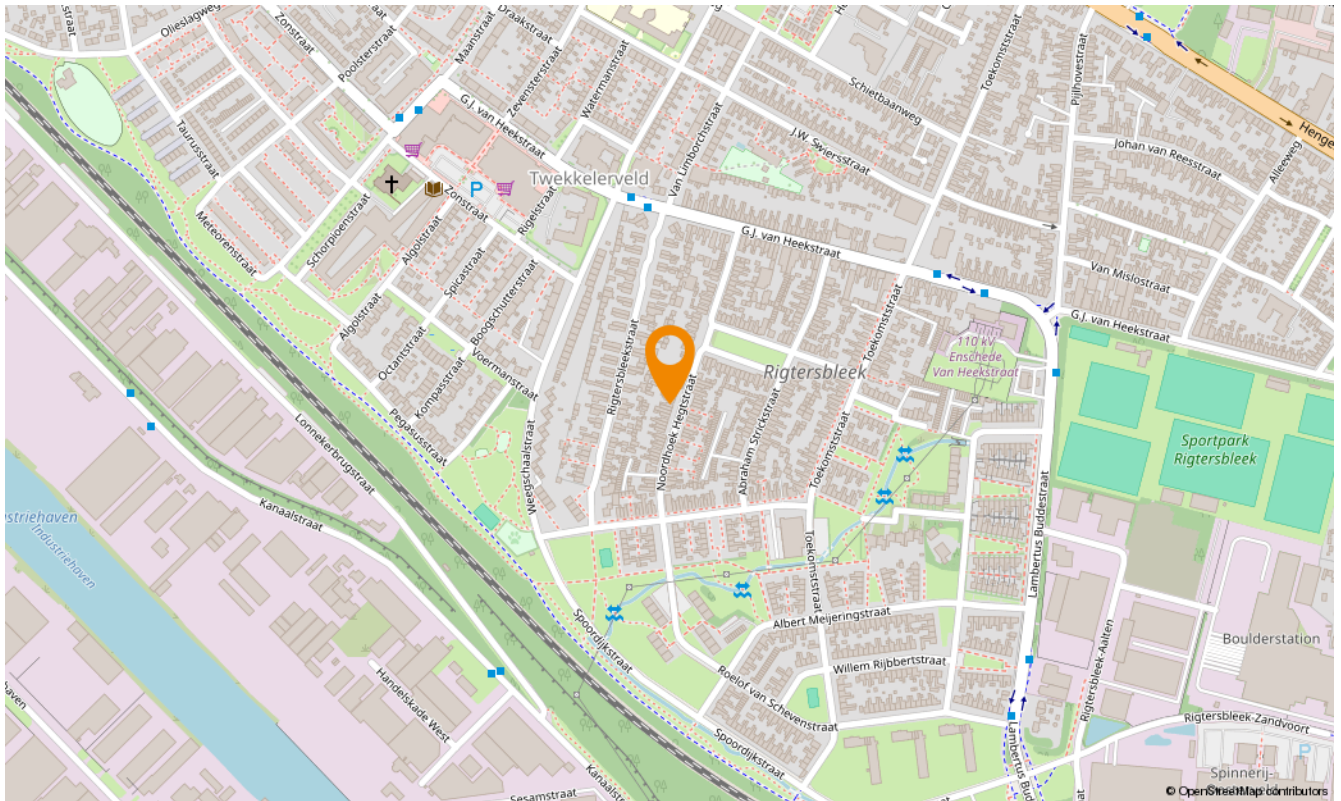



Aanvullende diensten

Wat is uw huis waard?

Wilt u uw huis verkopen? Dan is dit hét moment. De lage hypotheekrente en de blijvend aantrekkende woningmarkt in Twente zorgen voor een ideaal moment om uw huis in de verkoop te zetten. En bovendien kan uw huis zomaar meer waard zijn dan u denkt. Laat u goed voorlichten en begin met een vrijblijvende waardebeoordeling. U weet dan snel wat uw woning waard is en wij vertellen u meteen over onze persoonlijke aanpak. Onze makelaars komen graag naar u toe om u te ontmoeten!

Zoekopdracht

Precies in beeld wat je zoekt maar jouw droomwoning nog niet gevonden? Laat dan een gratis zoekopdracht bij ons achter. Als ingeschreven zoeker wordt u als eerste, vaak zelfs al enkele dagen voordat het aanbod op Funda komt, geïnformeerd over huizen die bij uw woonwensen passen!

Onafhankelijk hypotheekadvies

Hoe ziet uw financiële situatie eruit? Kunt u de hypotheeklasten dragen, zodat u ook in uw droomhuis comfortabel kunt blijven leven? Het is verstandig om – nog voordat u huizen gaat bezichtigen – met een financieel adviseur om tafel te gaan. Zo voorkomt u eventuele teleurstellingen wanneer u uw droomhuis op het oog heeft. Onze onafhankelijke hypotheekadviseur vertelt u alles over uw financiële mogelijkheden.

Of het nu gaat om een nieuwe hypotheek, een oversluiting, een overbrugging of een verbouwing, zelfs voor een Duitse (verhuur)hypotheek kunnen zij de mogelijkheden met u doornemen.

Snelder Zijlstra Hypotheken werkt volgens een vast stappenplan:

- Vrijblijvend oriënterend gesprek en kennismaking
- Advies op maat op basis van uw wensen en mogelijkheden
- Aanvraag hypotheekofferte
- Afwikkeling hypotheekdossier

Uiteraard zullen zij u van tussentijds rente advies voorzien, verzorgen zij de nazorg en blijven zij gedurende de looptijd van de hypotheek uw aanspreekpunt. Dit alles voor een voordelig all-in tarief zodat u op voorhand weet waar u aan toe bent, wel zo prettig!





Over ons

Wilt u uw huis verkopen? Of bent u op zoek naar uw nieuwe droomhuis? Maak dan kennis met Snelder Zijlstra Makelaars, het sterkste makelaarskantoor in Twente. Bij ons krijgt u te maken met makelaars die oprecht oog hebben voor uw persoonlijke situatie.

Volg ons op social



@snelderzijlstra



@snelderzijlstra



@snelderzijlstramakelaars



Hoedemakerplein 1, Enschede
enschede@snelderzijlstra.nl
snelderzijlstra.nl | 053 485 22 22



Snelder Zijlstra
Makelaars