




Oostgevel

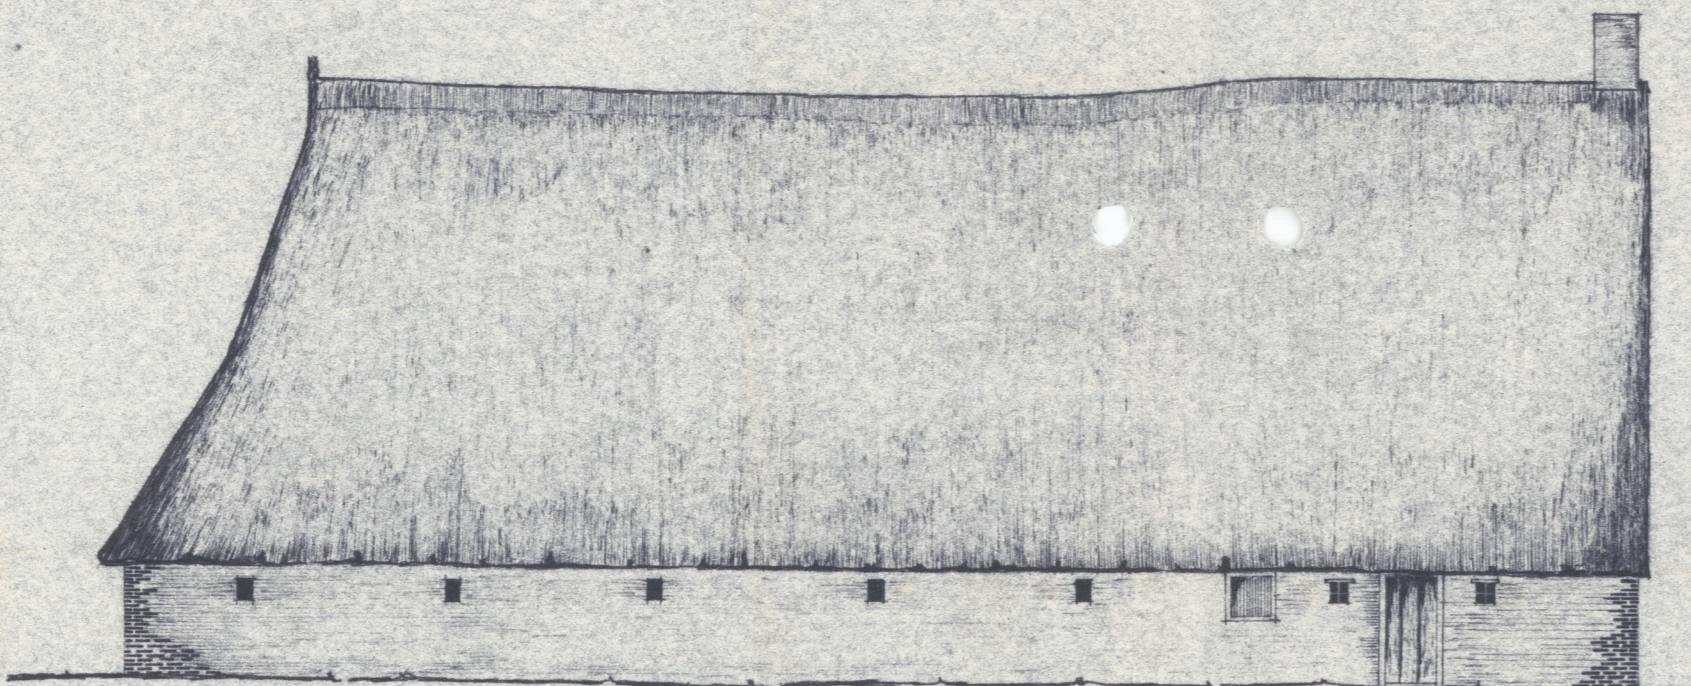



Noordgevel

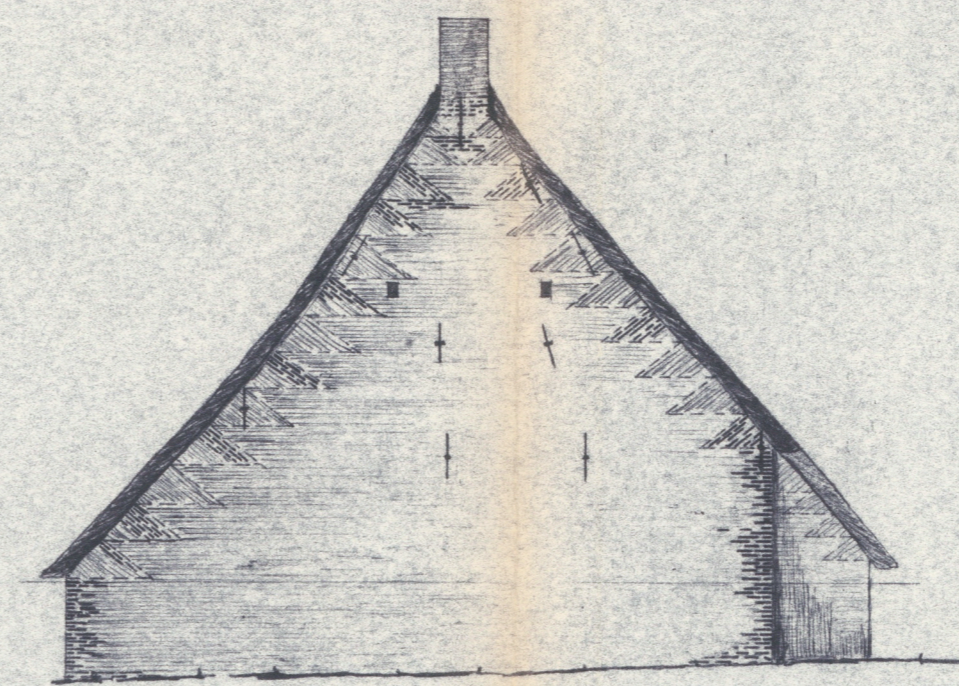


Westgevel

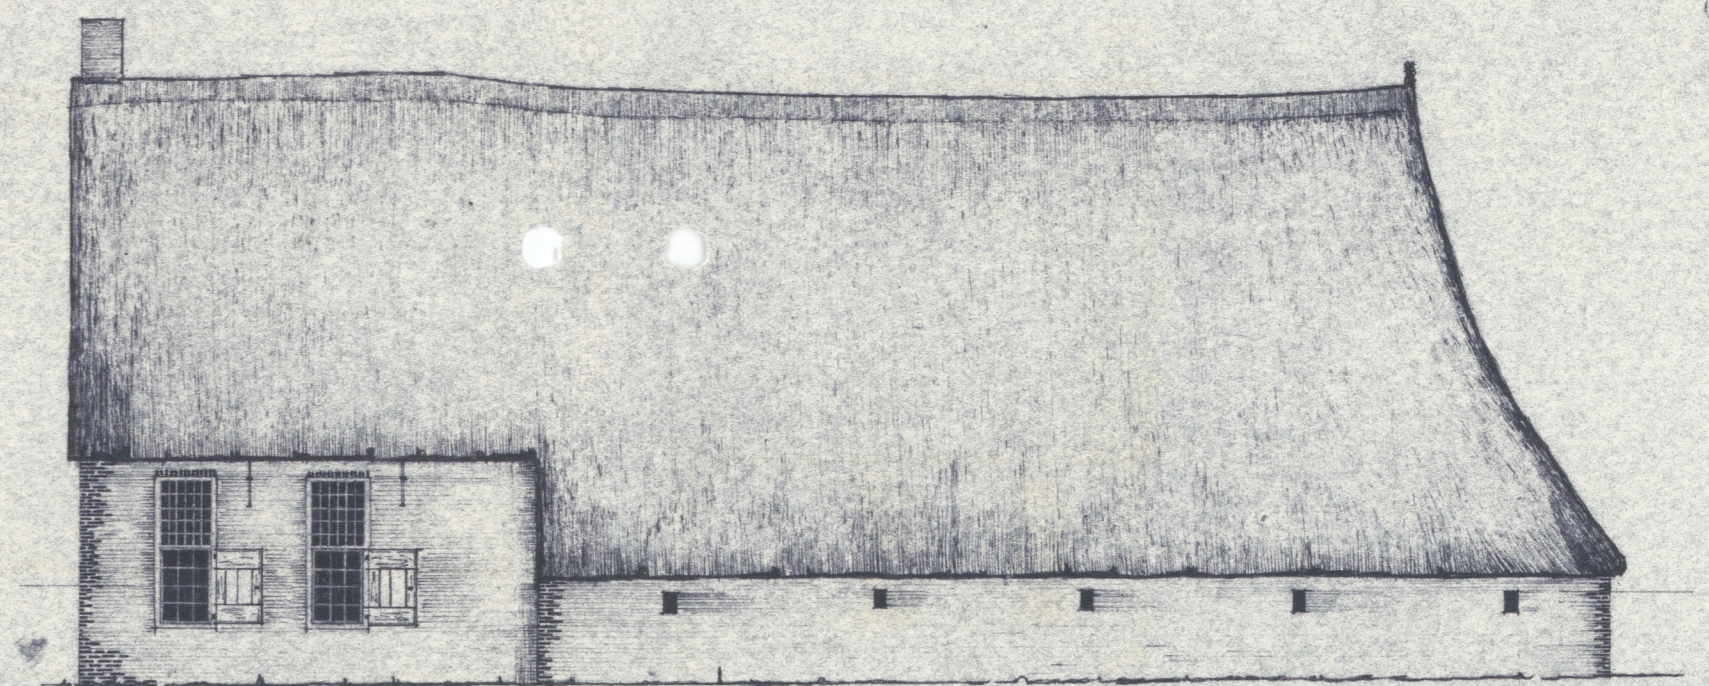


Zuidgevel

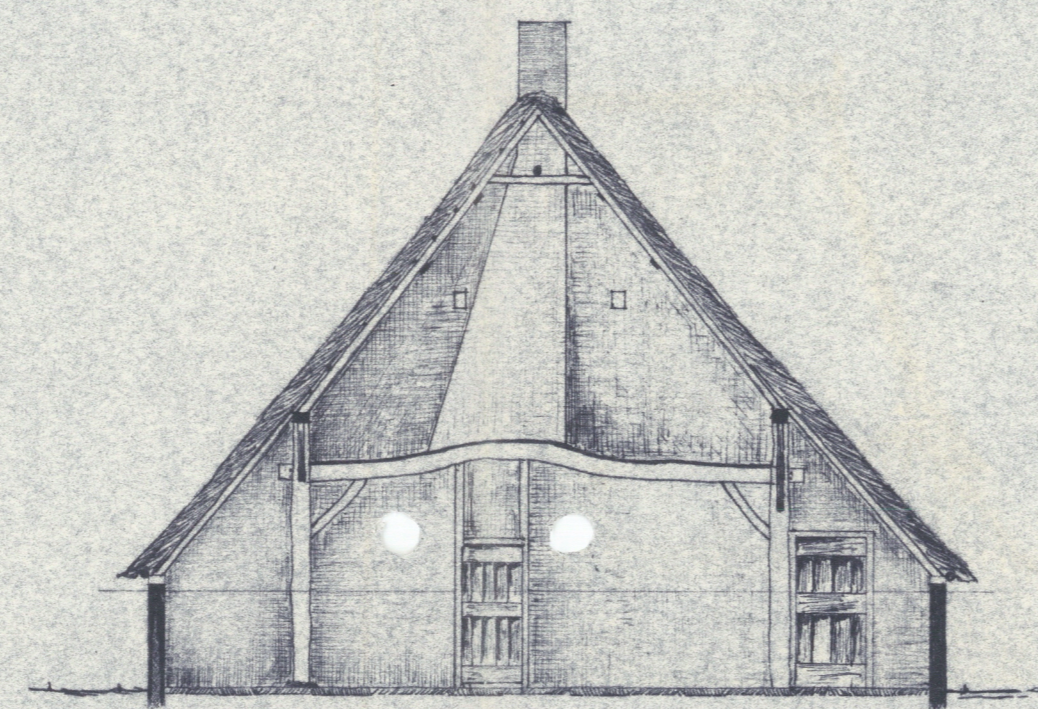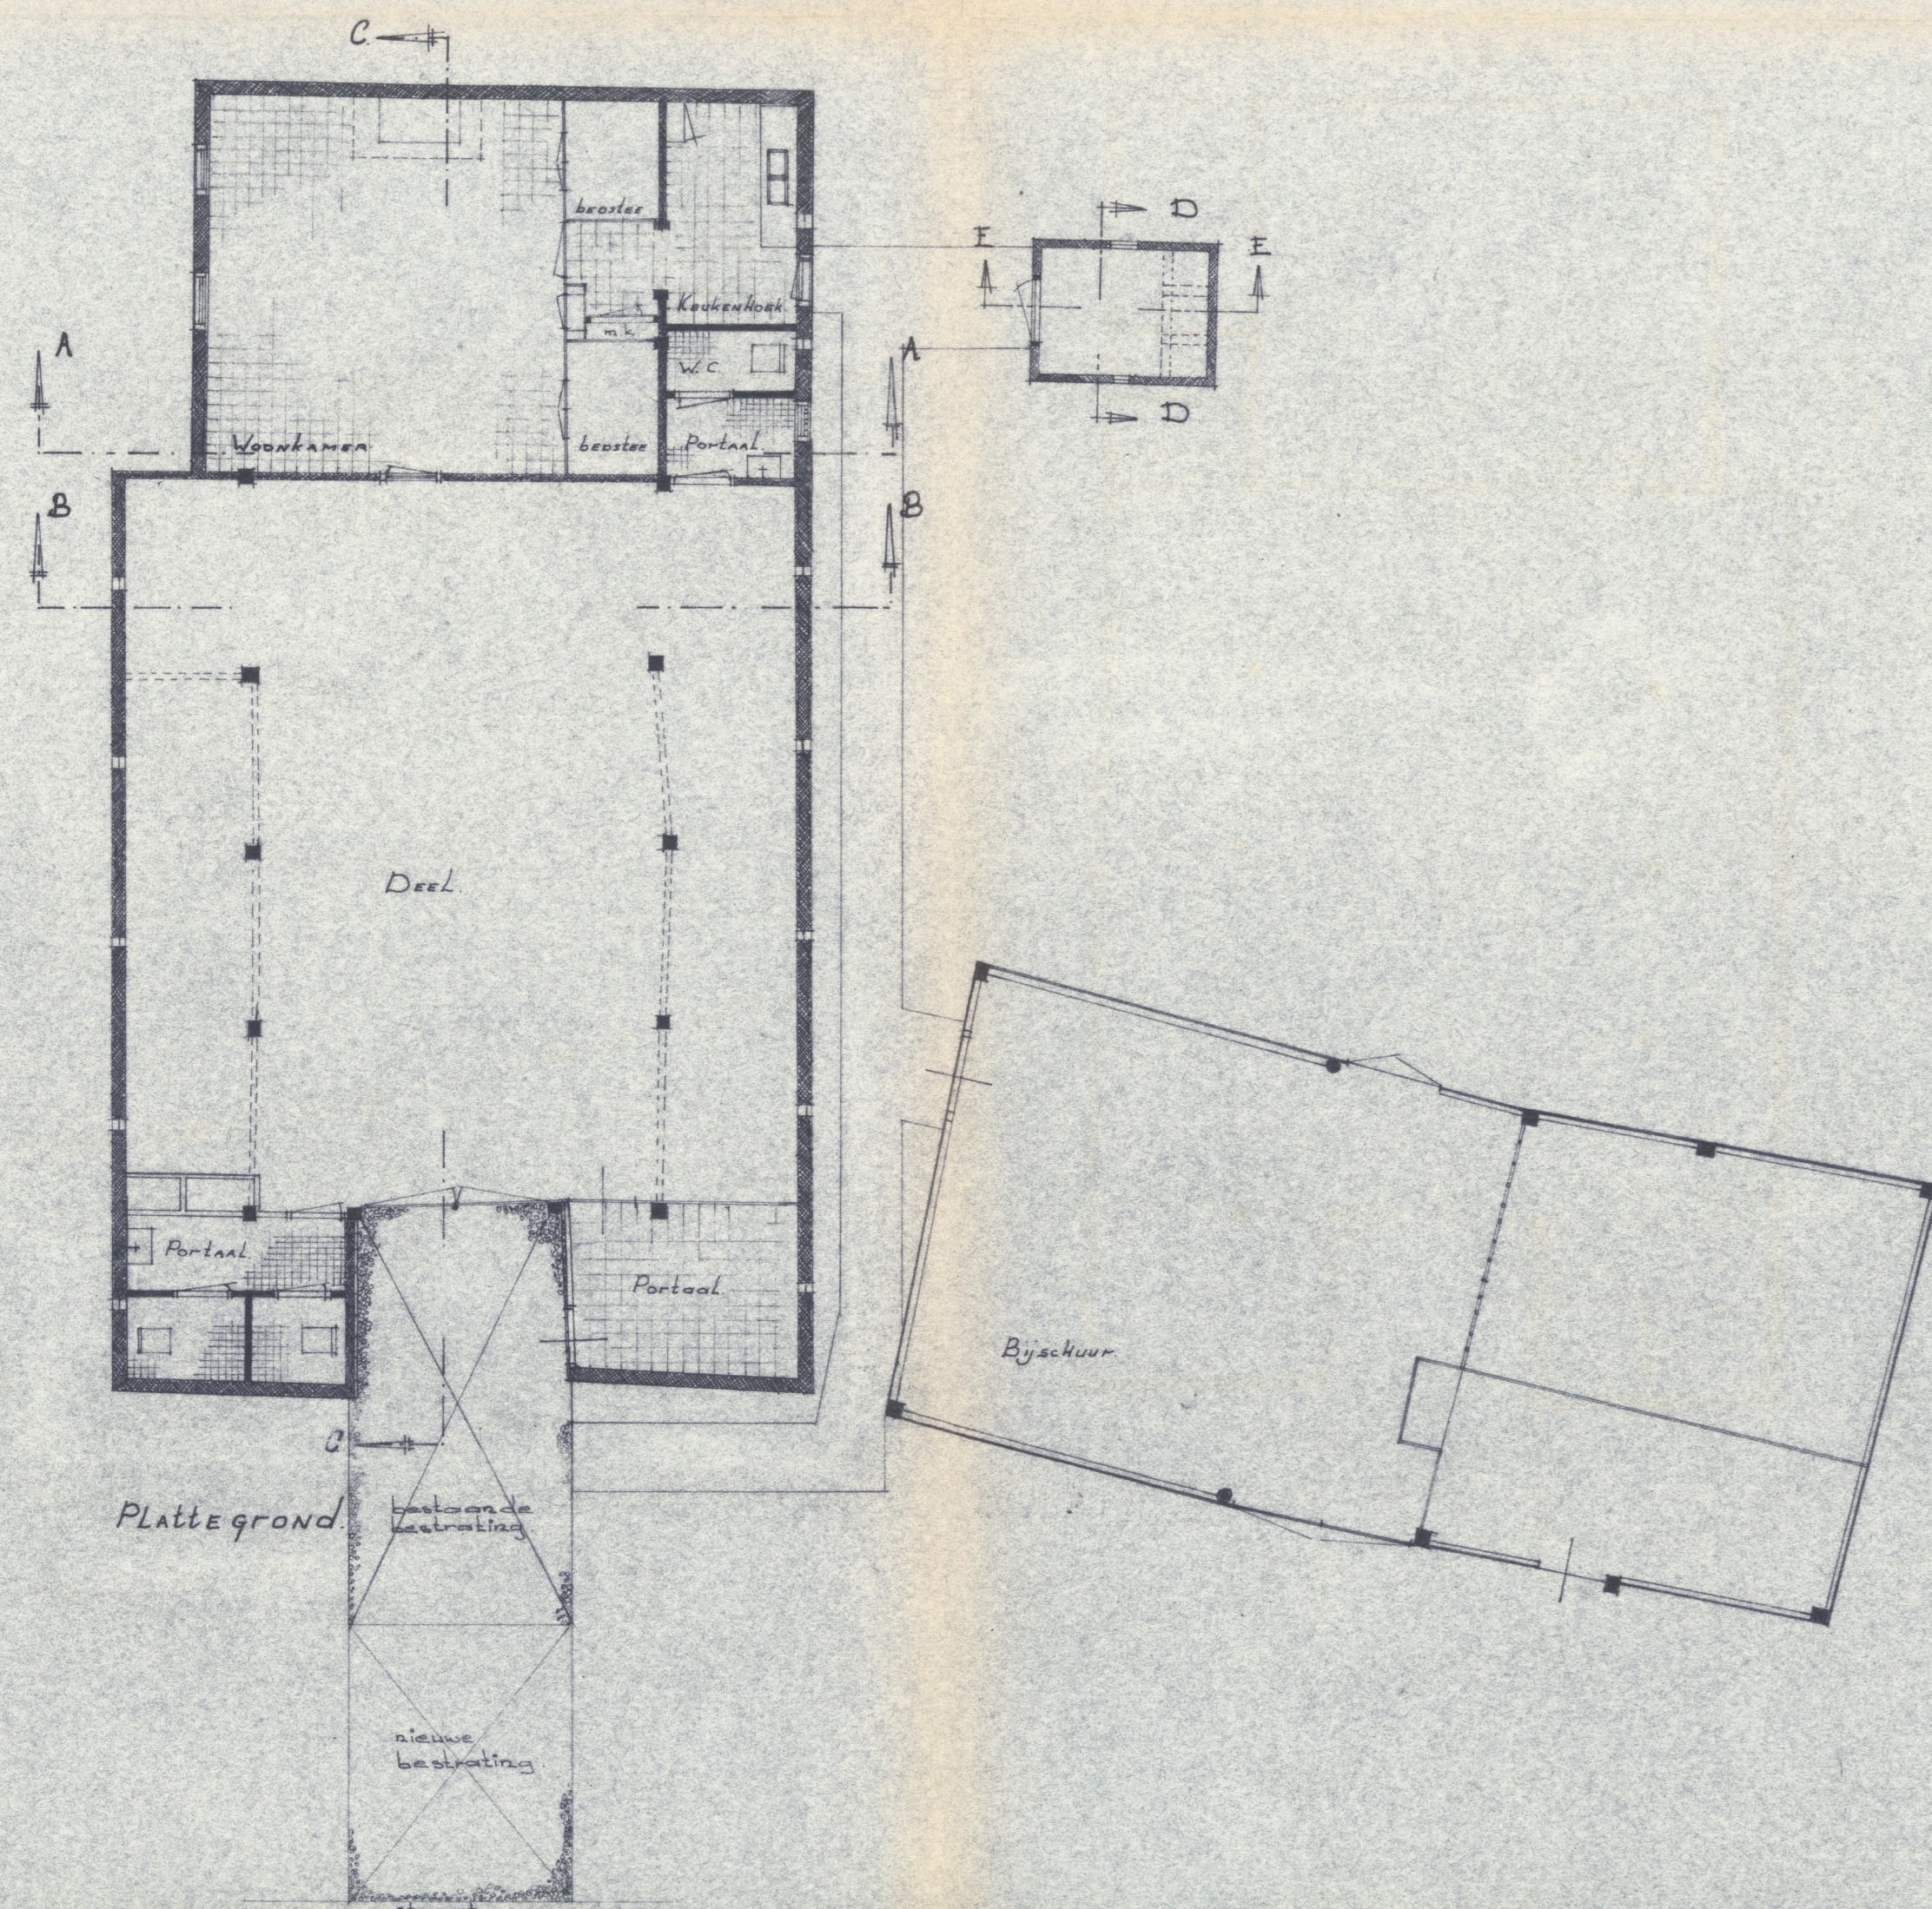


Doorsnede BB

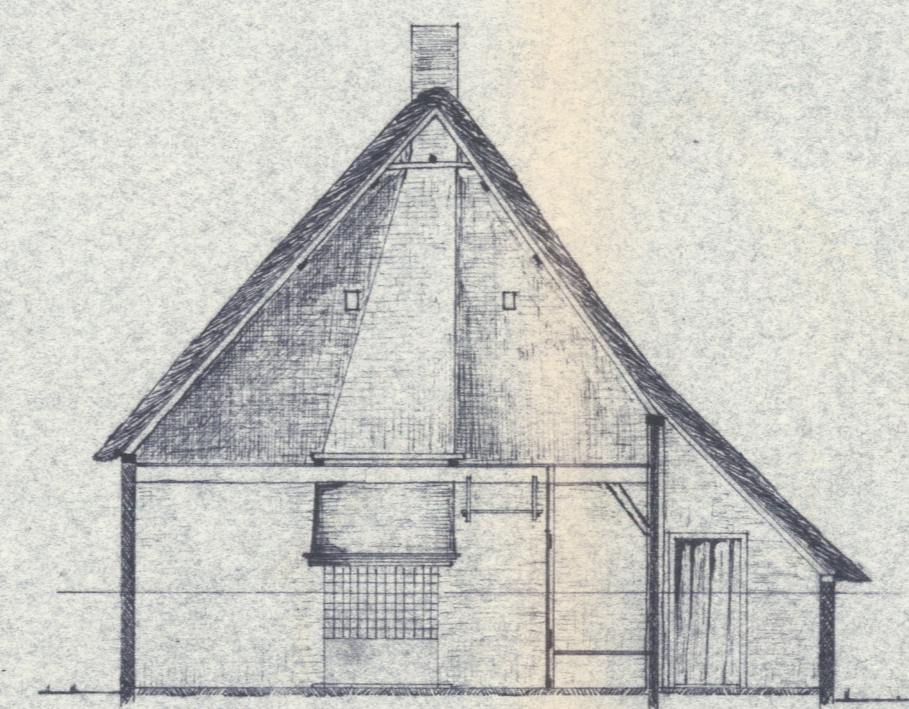


Doorsnede MM

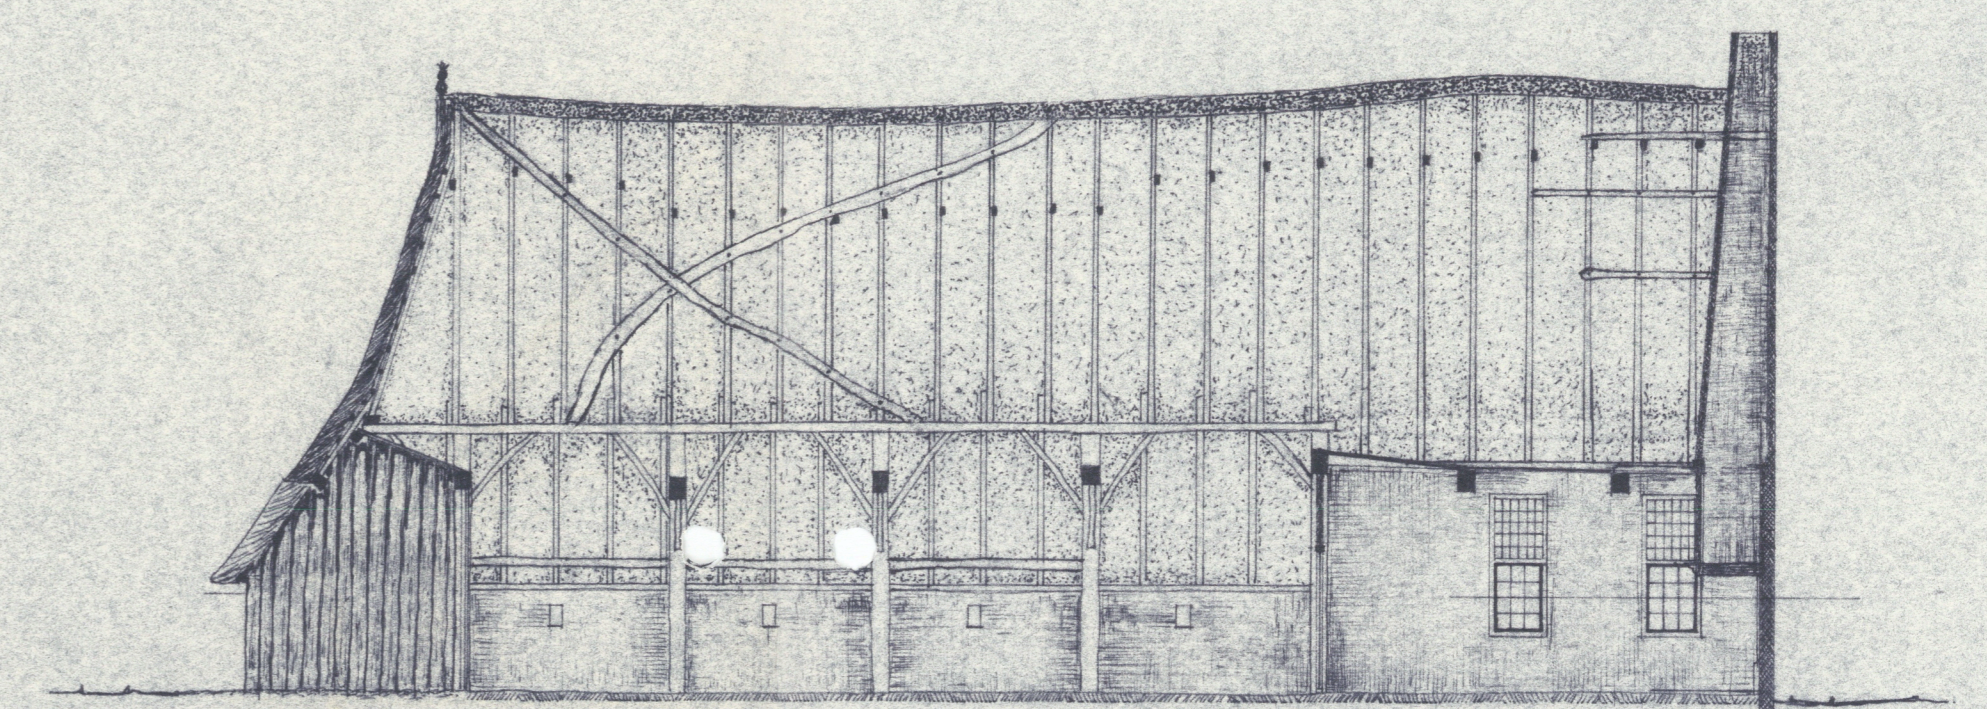


Doorsnede LL

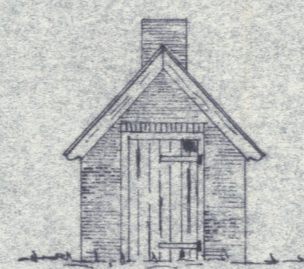


Zuidgevel

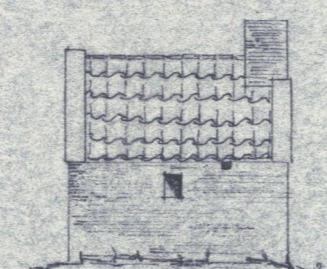


Oostgevel

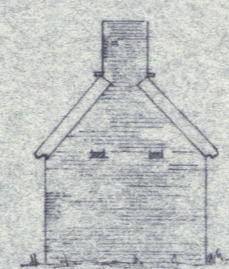


Noordgevel

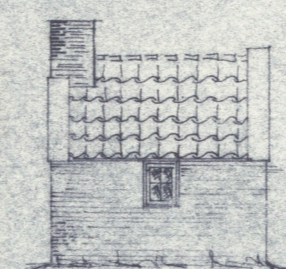

Westgevel

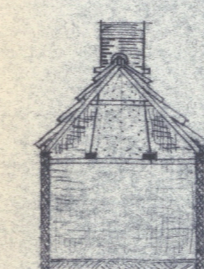

Doorsnede P-D

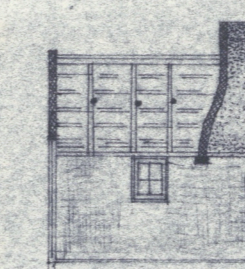

Doorsnede E-E



Situatie ged. Anloo.  
Sectie K, blad 2, N<sup>o</sup> 1843  
Toestand 1868  
Schaal 1:2500

PROVINCIAAL MUSEUM VAN DRENTHE			
BUREAU MONUMENTENZORG			
Boerderijtje Lunsenhof 20			Get. P. F. I. van
ANLOO			Datum 5.3.69
RESTAURATIEPLAN			Bestek N <sup>o</sup> 31
De directie	Get. J. H.	Tekening N <sup>o</sup>	ANLOO
Schaal 1:100	Formaat B5	II.2	

Behoort bij besluit van  
Burgemeester en Wethouders/De Raad der  
gemeente Anloo van 3 maart 1971  
Mij bekend, De Gemeentesecretaris,