


GEBOUW B
BEGANE GROND (P=000+)

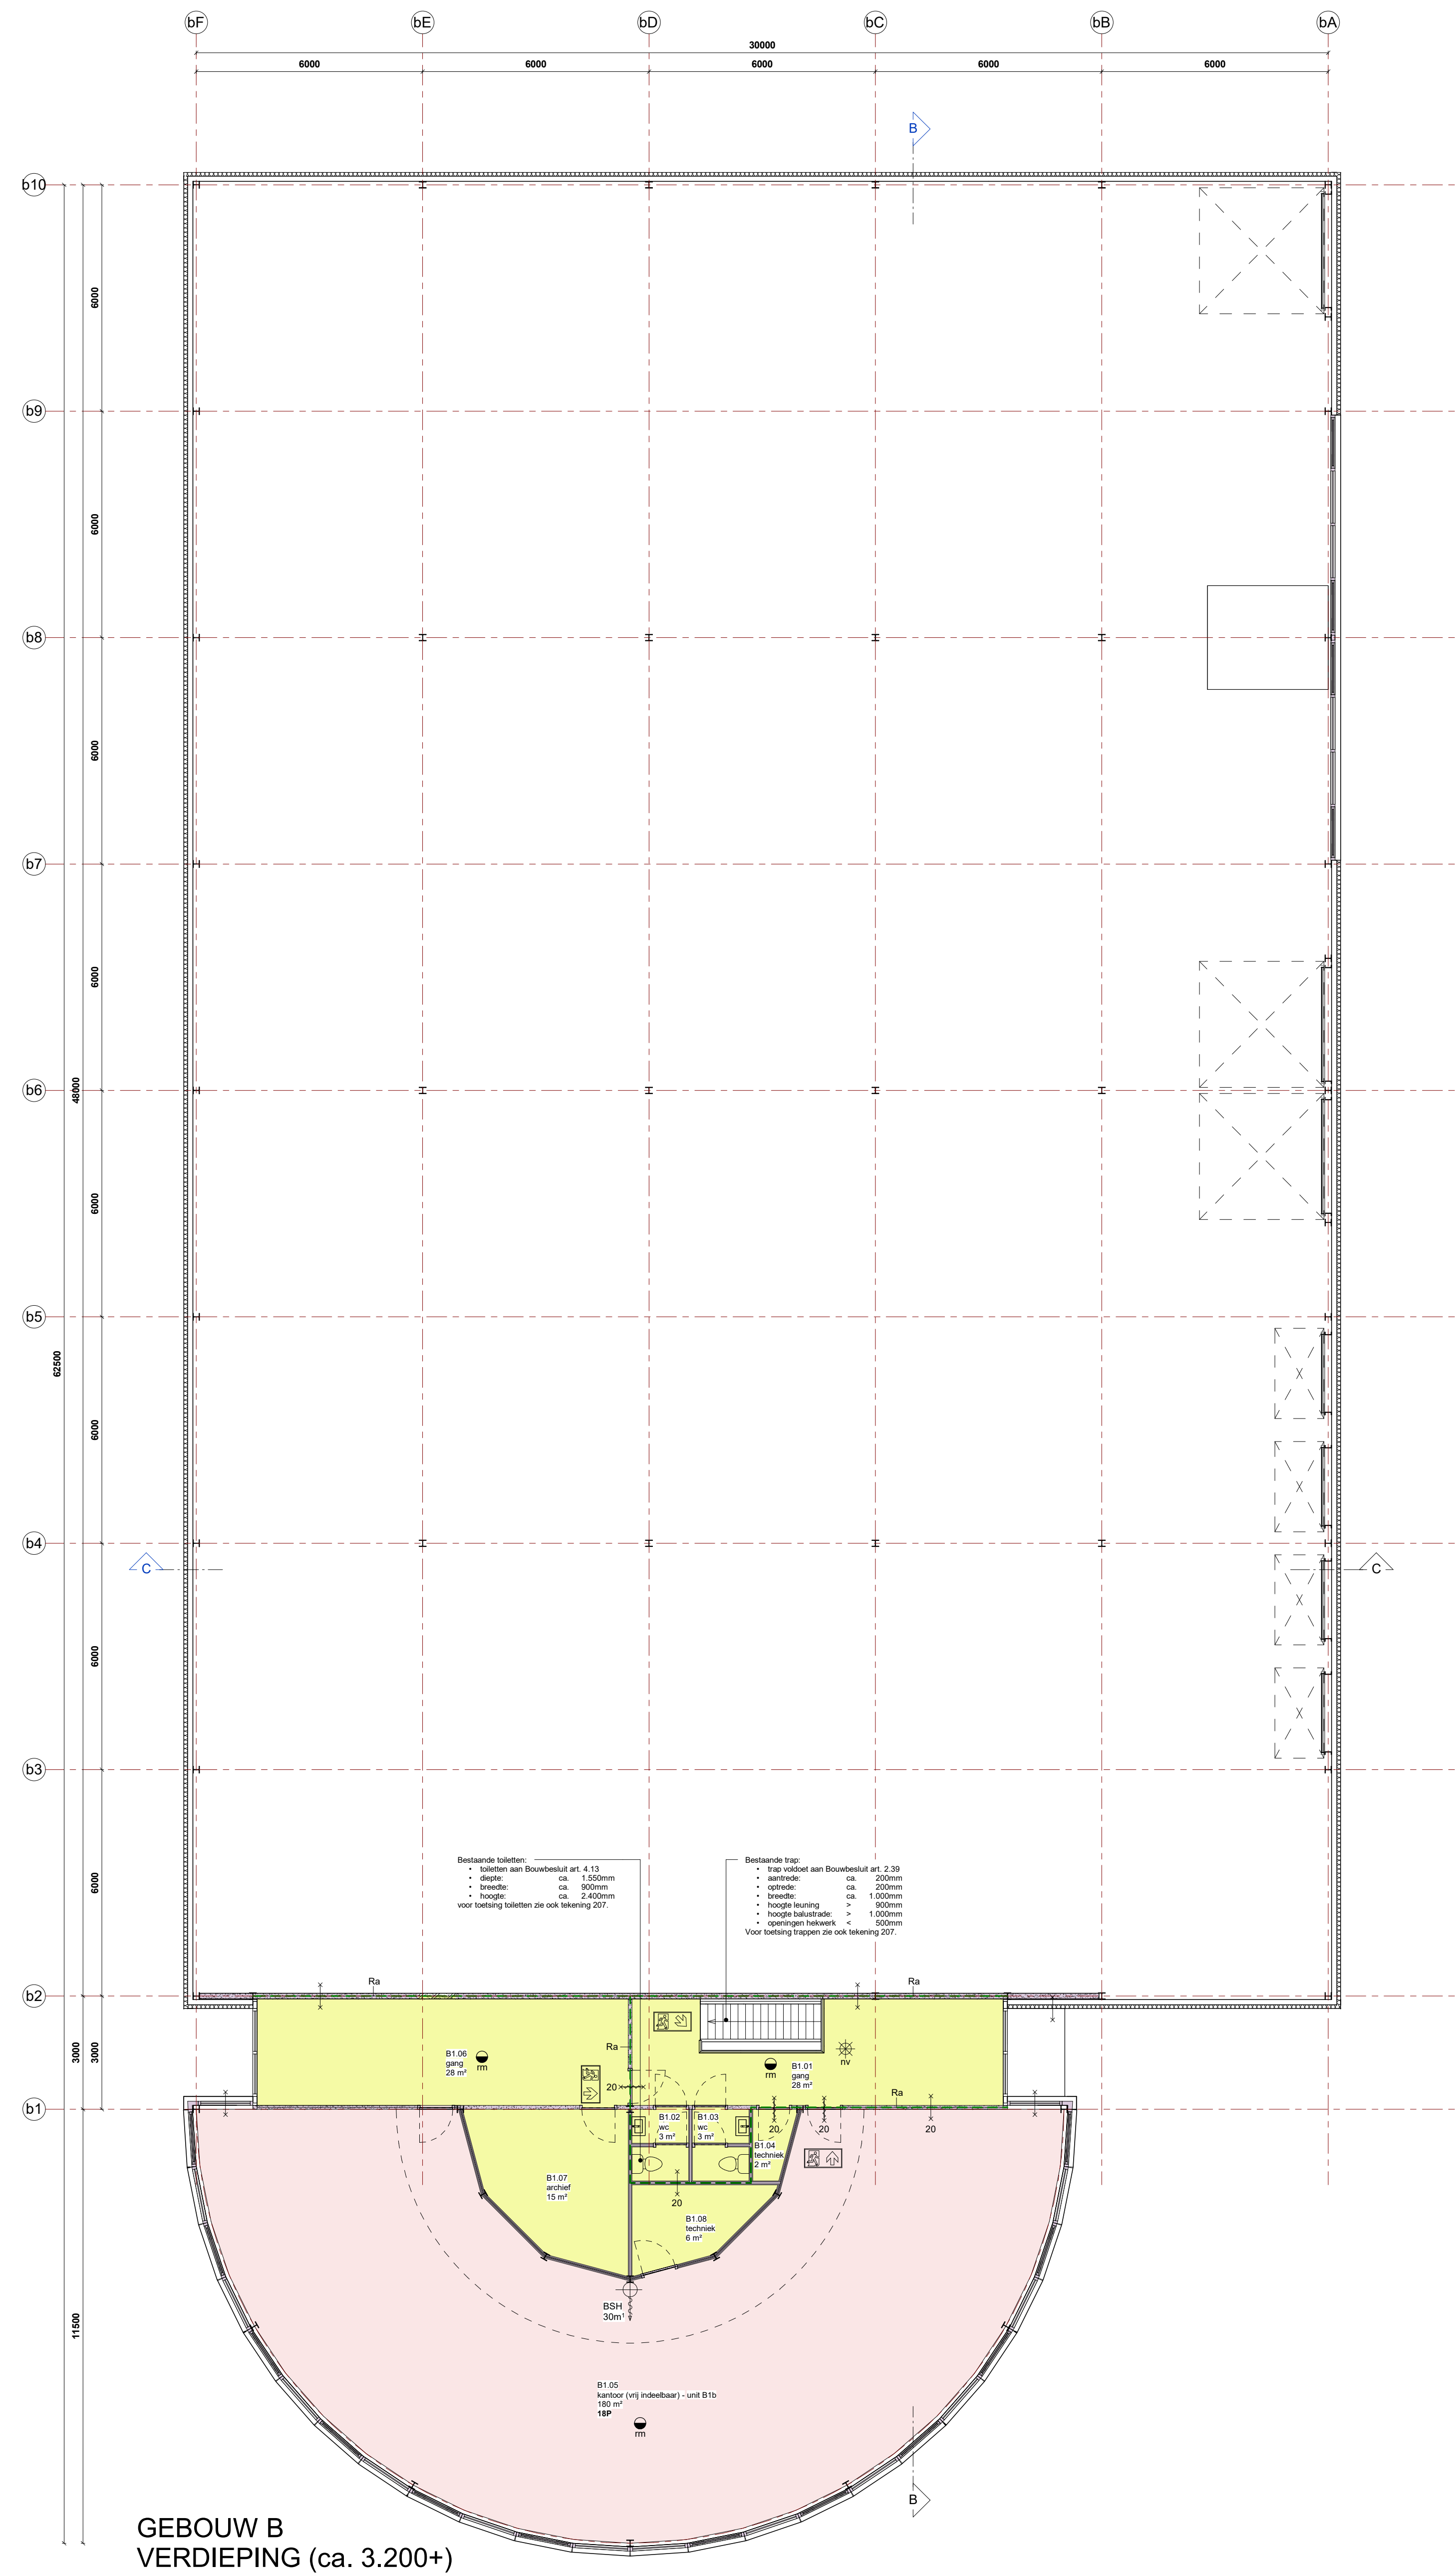

GEBOUW B
VERDIEPING (ca. 3.200+)

MAATVOERING IN HET WERK CONTROLEREN

project Verbouw bedrijfspand Innsbruckweg te Rotterdam	opdrachtgever IC Logistics Netherlands II B.V. Helicopterstraat 25e 1059 CE Amsterdam	fase onderwerp plaatgronden begane grond en verdieping gebouw B	f e d c b a datum 5 maart 2024
--	--	---	--

status formaat 1000/750mm schaal 1:100	werknummer 21-1313 bladnummer 602
---	--



BUREAU VOOR
 ARCHITECTUUR EN
 INGENIEURWERK
 WWW.BVIA.NL