
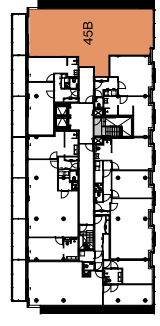


Centraaldoos	Erkelepoeg Schakelaar	Series Schakelaar	Wisselschakelaar	Series-wissel schakelaar	Pulsruiker	Bewegingsschakelaar	Armatuur	Wandarmatuur L&V, Verlichting	Armatuur 600x600mm	Erkele Wandcontactdoos	Dubbele wandcontactdoos	Vieroudige wandcontactdoos	Perleto	Pliand wandcontactdoos	Loze Aansluiting	Beckrade Aansluiting	Vaste Voeding 230V	Vaste voeding 400V	Erkele data aansluiting	Dubbele data aansluiting	Schel	Drukknop	Binnentotaal videfoon installatie	Buitentotaal videfoon installatie	Optische Rookmelder	Multisensor Rookmelder	Nieuwindicator	Schermenschakelaar	Aarding vloer	Groepenkast	Aarding
□	⌂	⌂	⌂	⌂	⌂	⌂	○	⌂	⌂	⌂	⌂	⌂	⌂	⌂	⌂	⌂	⌂	⌂	⌂	⌂	⌂	⌂	⌂	⌂	⌂	⌂	⌂	⌂	⌂	⌂	

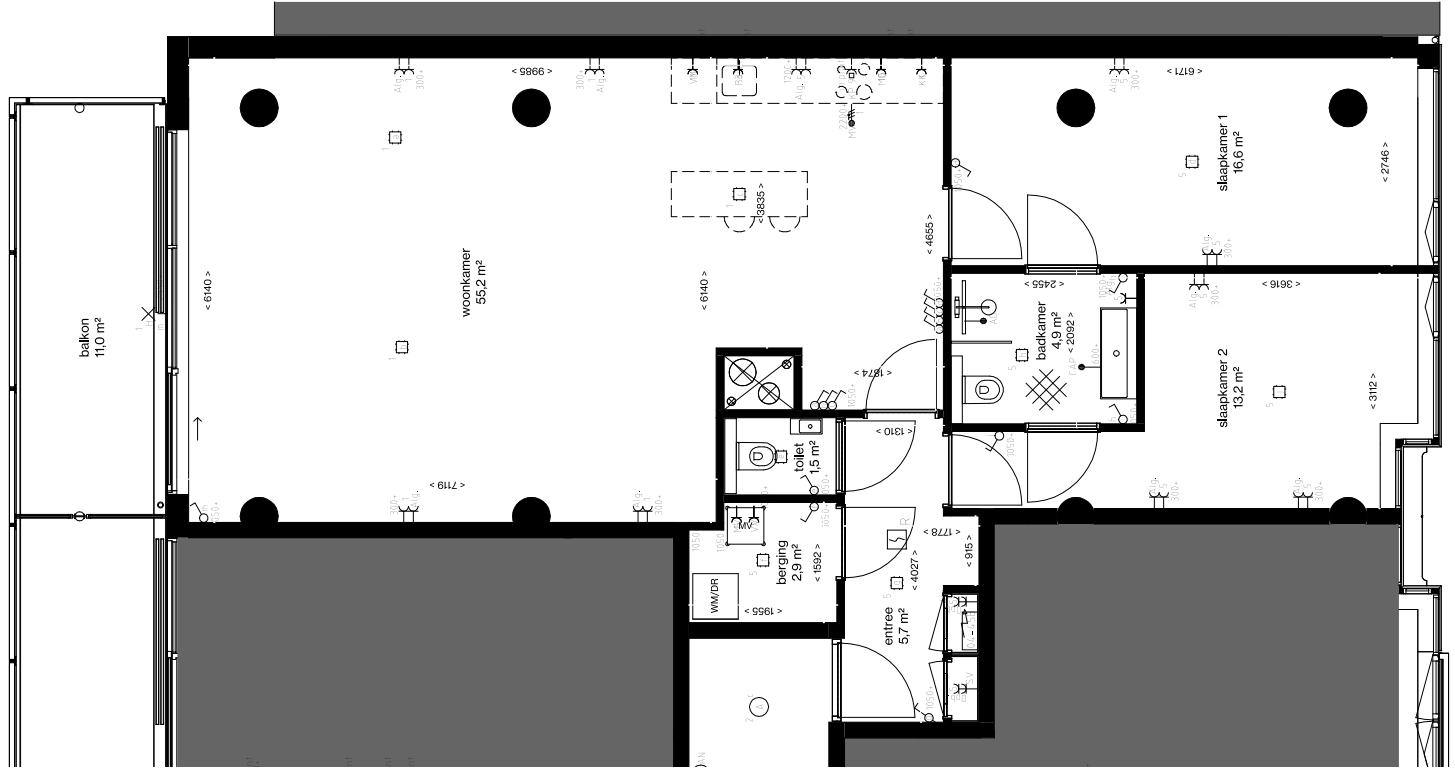

vierde verdieping