


□	Centraaldoos
⌚	Enkelpolige Schakelaar
⌚	Serie Schakelaar
⌚	Wisselschakelaar
⌚	Serie- wissel schakelaar
⌚	Pulsdrukker
⌚	Bewegingsschakelaar
○	Armatuur
⊗	Wandaansluitpunt t.b.v. Verlichting
□	Armatuur 600x600mm
⌚	Enkele Wandcontactdoos
⌚	Dubbele wandcontactdoos
⌚	Viervoudige wandcontactdoos
⌚	Perilex
⌚	Plafond wandcontactdoos
⌚	Loze Aansluiting

⌚	Bedrade Aansluiting
⌚	Vaste Voeding 230V
⌚	Vaste voeding 400V
⌚	Enkele data aansluiting
⌚	Dubbele data aansluiting
⌚	Schel
⌚	Druknop
⌚	Binnentoestel videofoon installatie
⌚	Buitentoestel videofoon installatie
⌚	Optische Rookmelder
⌚	Multisensor Rookmelder
⌚	Nevenindicator
⌚	Schemerschakelaar
⌚	Aarding vloer
⌚	Groepenkast
⌚	Aarding

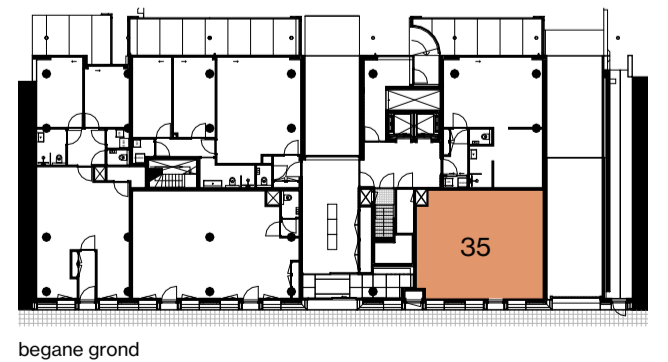


APPARTEMENT 35 | 57,9 m²

1:50


2024 01 23

THE CALAND

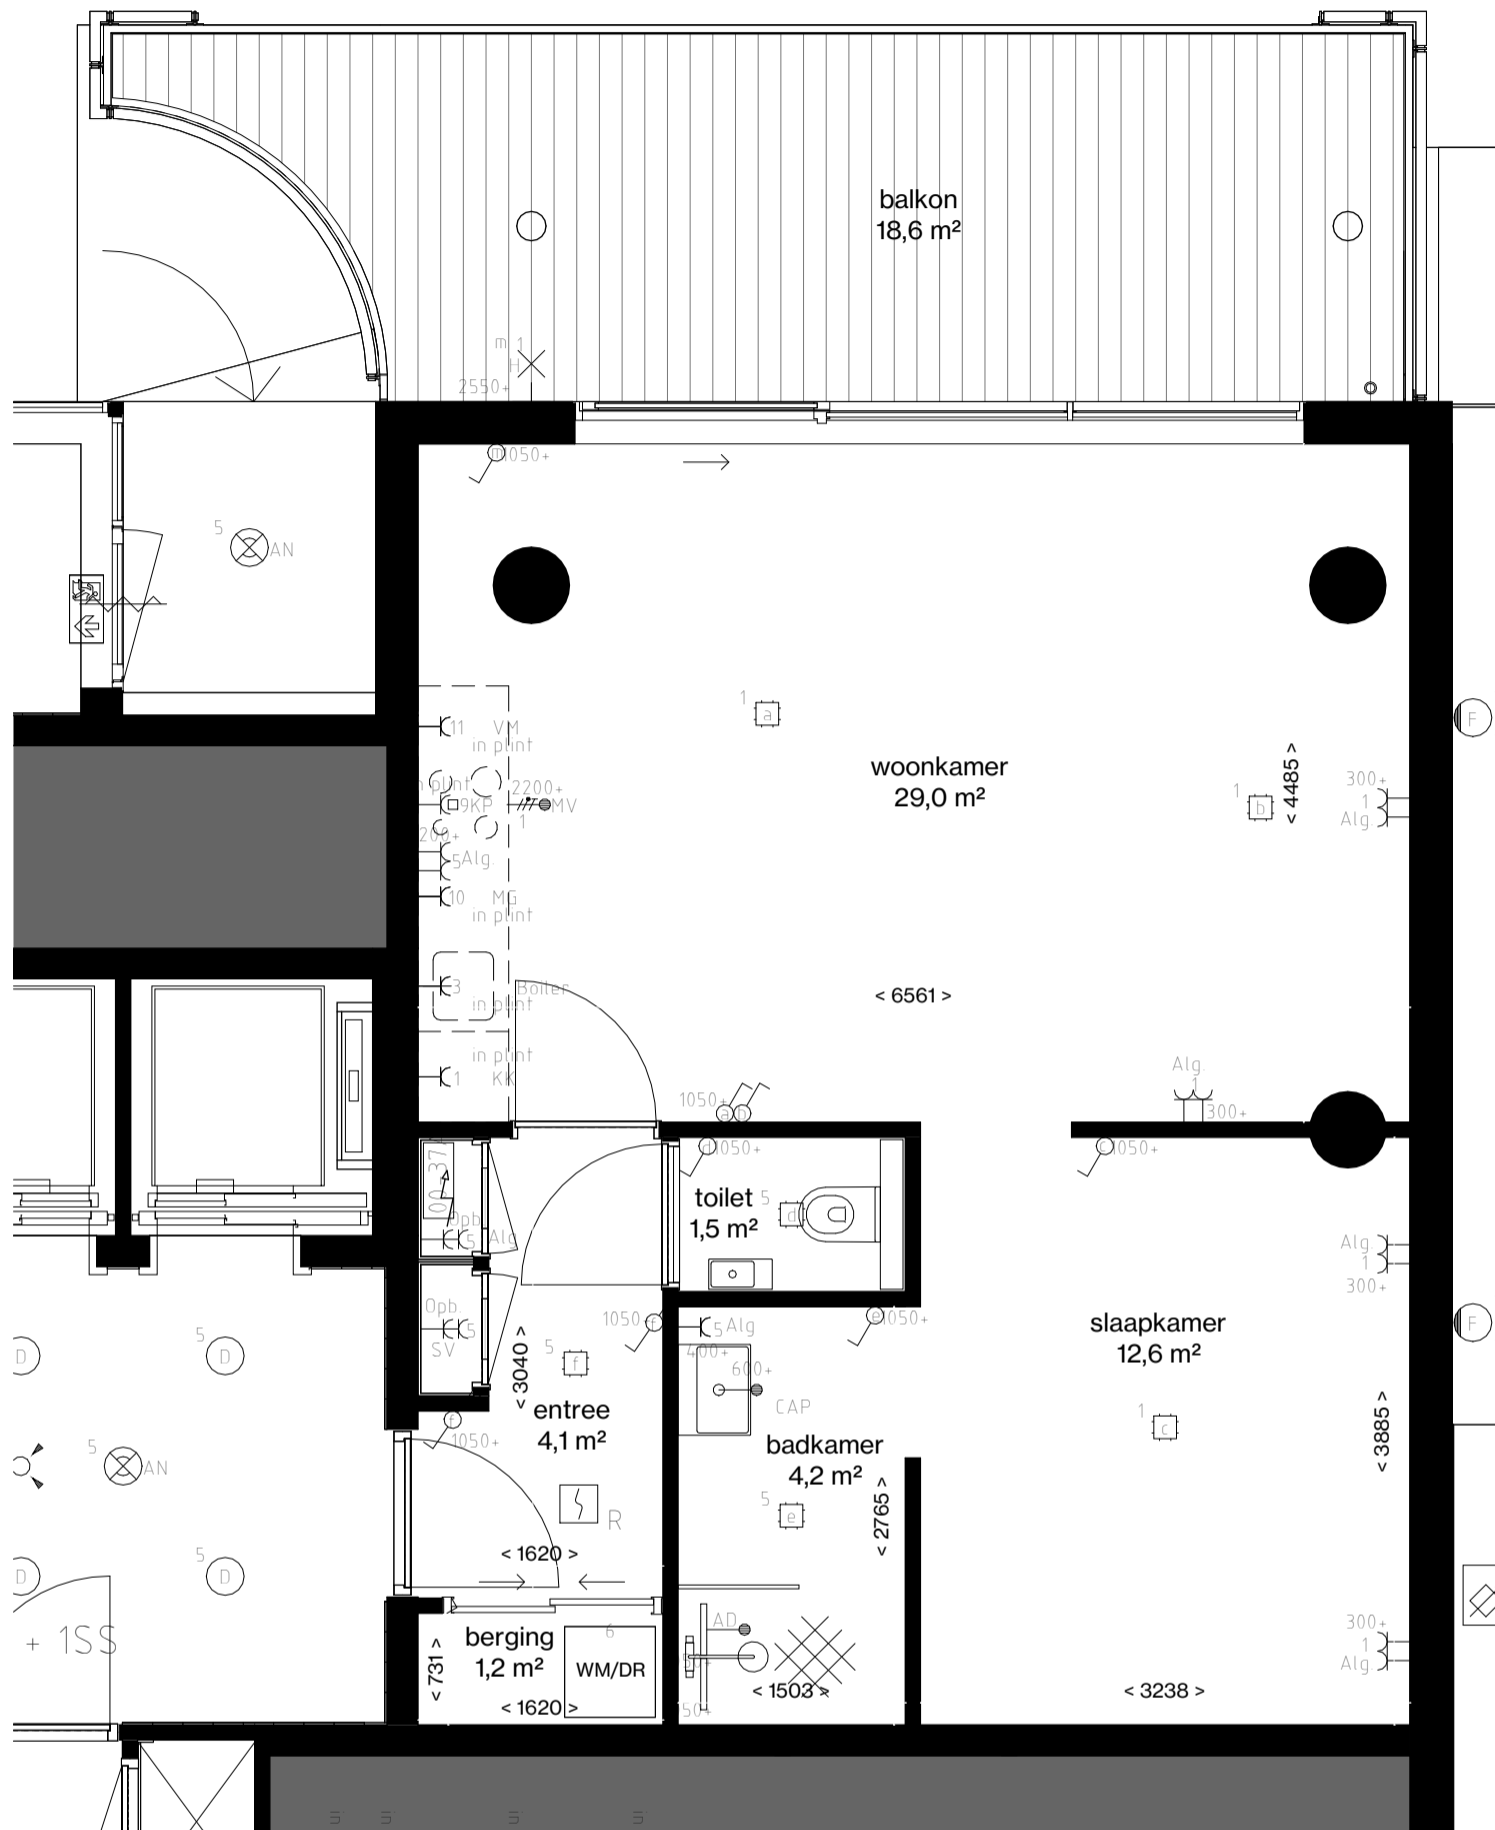

□	Centraaldoos
⊗	Enkelpolige Schakelaar
⊗	Serie Schakelaar
⊗	Wisselschakelaar
⊗	Serie- wissel schakelaar
⊗	Pulsdrukker
⊗	Bewegingsschakelaar
○	Armatuur
⊗	Wandaansluitpunt t.b.v. Verlichting
□	Armatuur 600x600mm
⊗	Enkele Wandcontactdoos
⊗	Dubbele wandcontactdoos
⊗	Viervoudige wandcontactdoos
⊗	Perilex
⊗	Plafond wandcontactdoos
⊗	Loze Aansluiting

⊗	Bedrade Aansluiting
⊗	Vaste Voeding 230V
⊗	Vaste voeding 400V
⊗	Enkele data aansluiting
⊗	Dubbele data aansluiting
⊗	Schel
⊗	Druknop
⊗	Binnentoestel videofoon installatie
⊗	Buitentoestel videofoon installatie
⊗	Optische Rookmelder
⊗	Multisensor Rookmelder
⊗	Nevenindicator
⊗	Schemerschakelaar
⊗	Aarding vloer
⊗	Groepenkast
⊗	Aarding

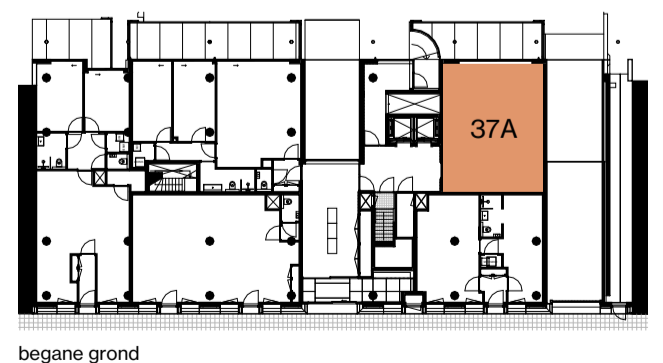

begane grond


APPARTEMENT 37A | 56,3 m²

1:50
2024 01 23

THE CALAND




- Centraaldoos
- Enkelpolige Schakelaar
- ⌘ Serie Schakelaar
- ⌘ Wisselschakelaar
- ⌘ Serie- wissel schakelaar
- ⌘ Pulsdrukker
- ⌘ Bewegingsschakelaar
- Armatuur
- ⊕ Wandaansluitpunt t.b.v. Verlichting
- Armatuur 600x600mm
- ⊕ Enkele Wandcontactdoos
- ⊕ Dubbele wandcontactdoos
- ⊕⊕⊕ Viervoudige wandcontactdoos
- ⊕ Perilex
- ⊕ Plafond wandcontactdoos
- ⊕ Loze Aansluiting
- ⊕ Bedrade Aansluiting
- ⊕ Vaste Voeding 230V
- ⊕ Vaste voeding 400V
- ⊕ Enkele data aansluiting
- ⊕ Dubbele data aansluiting
- ⊕ Schel
- ⊕ Drukknop
- ⊕ Binnentoestel videofoon installatie
- ⊕ Buitentoestel videofoon installatie
- ⊕ Optische Rookmelder
- ⊕ MS Multisensor Rookmelder
- ⊕ Nevenindicator
- ⊕ Schemerschakelaar
- ⊕ Aarding vloer
- Groepenkast
- ⊕ Aarding

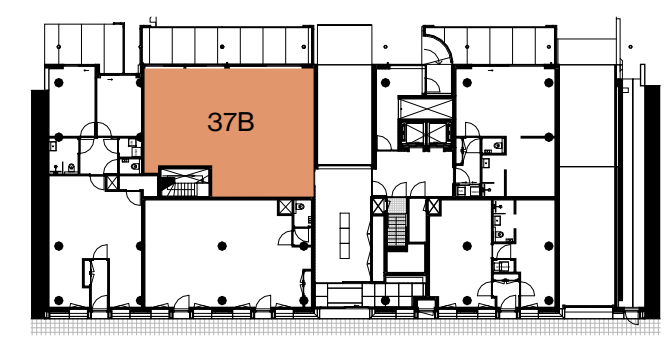

begane grond


APPARTEMENT 37B | 86,4 m²
 1:50
 2024 01 23

THE CALAND

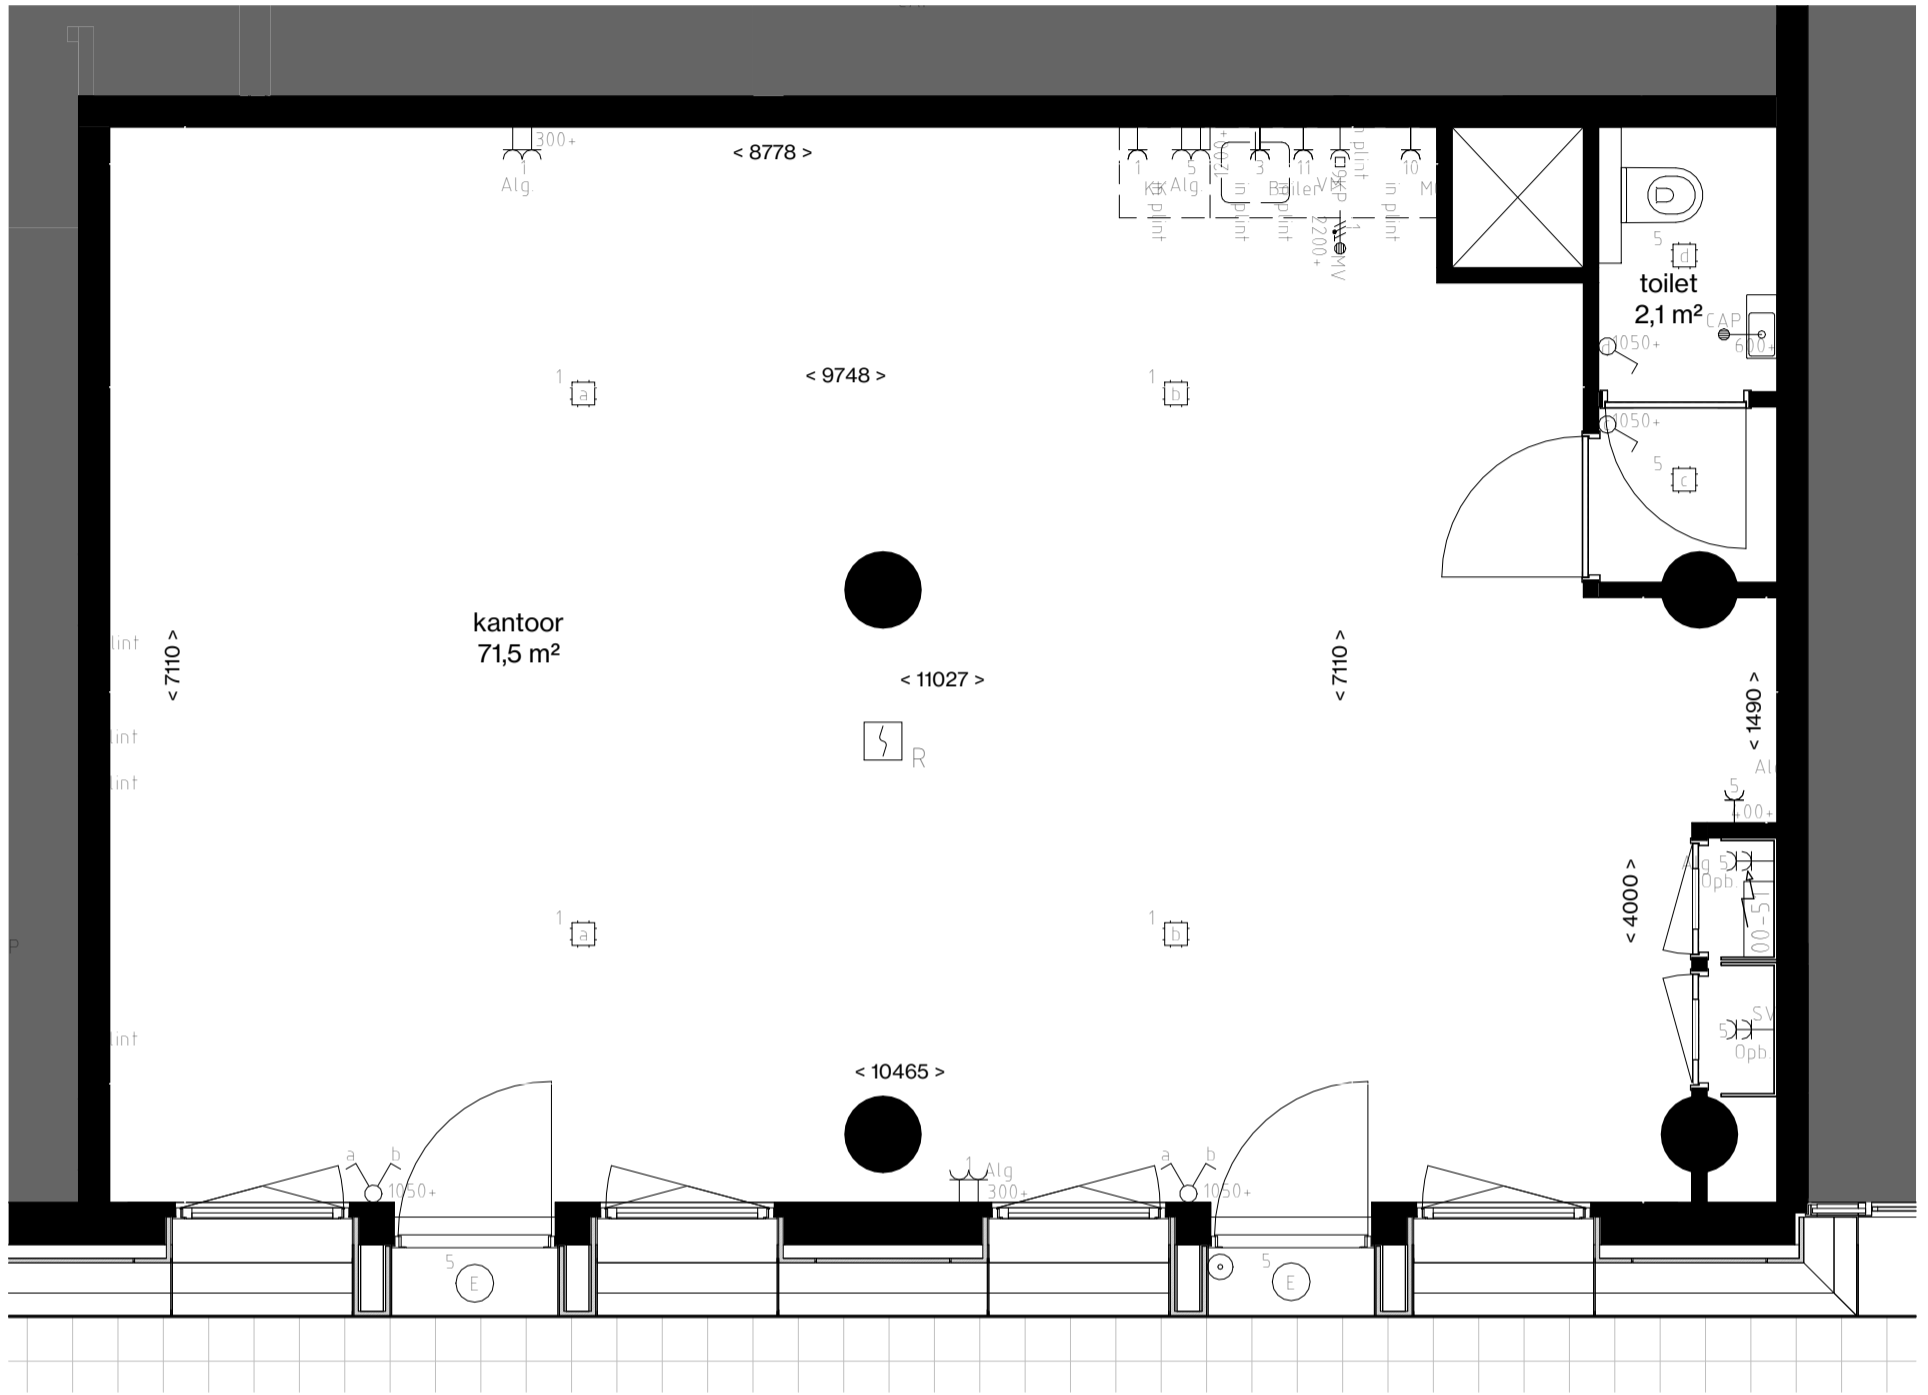


	Centraaldoos
	Enkelpolige Schakelaar
	Serie Schakelaar
	Wisselschakelaar
	Serie- wissel schakelaar
	Pulsdrukker
	Bewegingsschakelaar
	Armatuur
	Wandaansluitpunt t.b.v. Verlichting
	Armatuur 600x600mm
	Enkele Wandcontactdoos
	Dubbele wandcontactdoos
	Viervoudige wandcontactdoos
	Perilex
	Plafond wandcontactdoos
	Loze Aansluiting

	Bedrade Aansluiting
	Vaste Voeding 230V
	Vaste voeding 400V
	Enkele data aansluiting
	Dubbele data aansluiting
	Schel
	Drukknop
	Binnentoestel videofoon installatie
	Buitentoestel videofoon installatie
	Optische Rookmelder
	Multisensor Rookmelder
	Nevenindicator
	Schemerschakelaar
	Aarding vloer
	Groepenkast
	Aarding

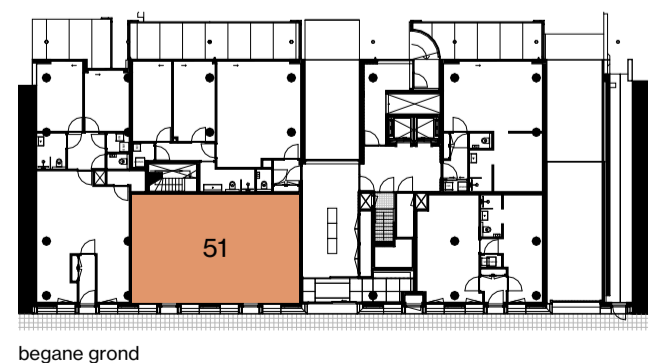


KANTOOR 51 | ? m²
 1:50
 2024 01 23

THE CALAND

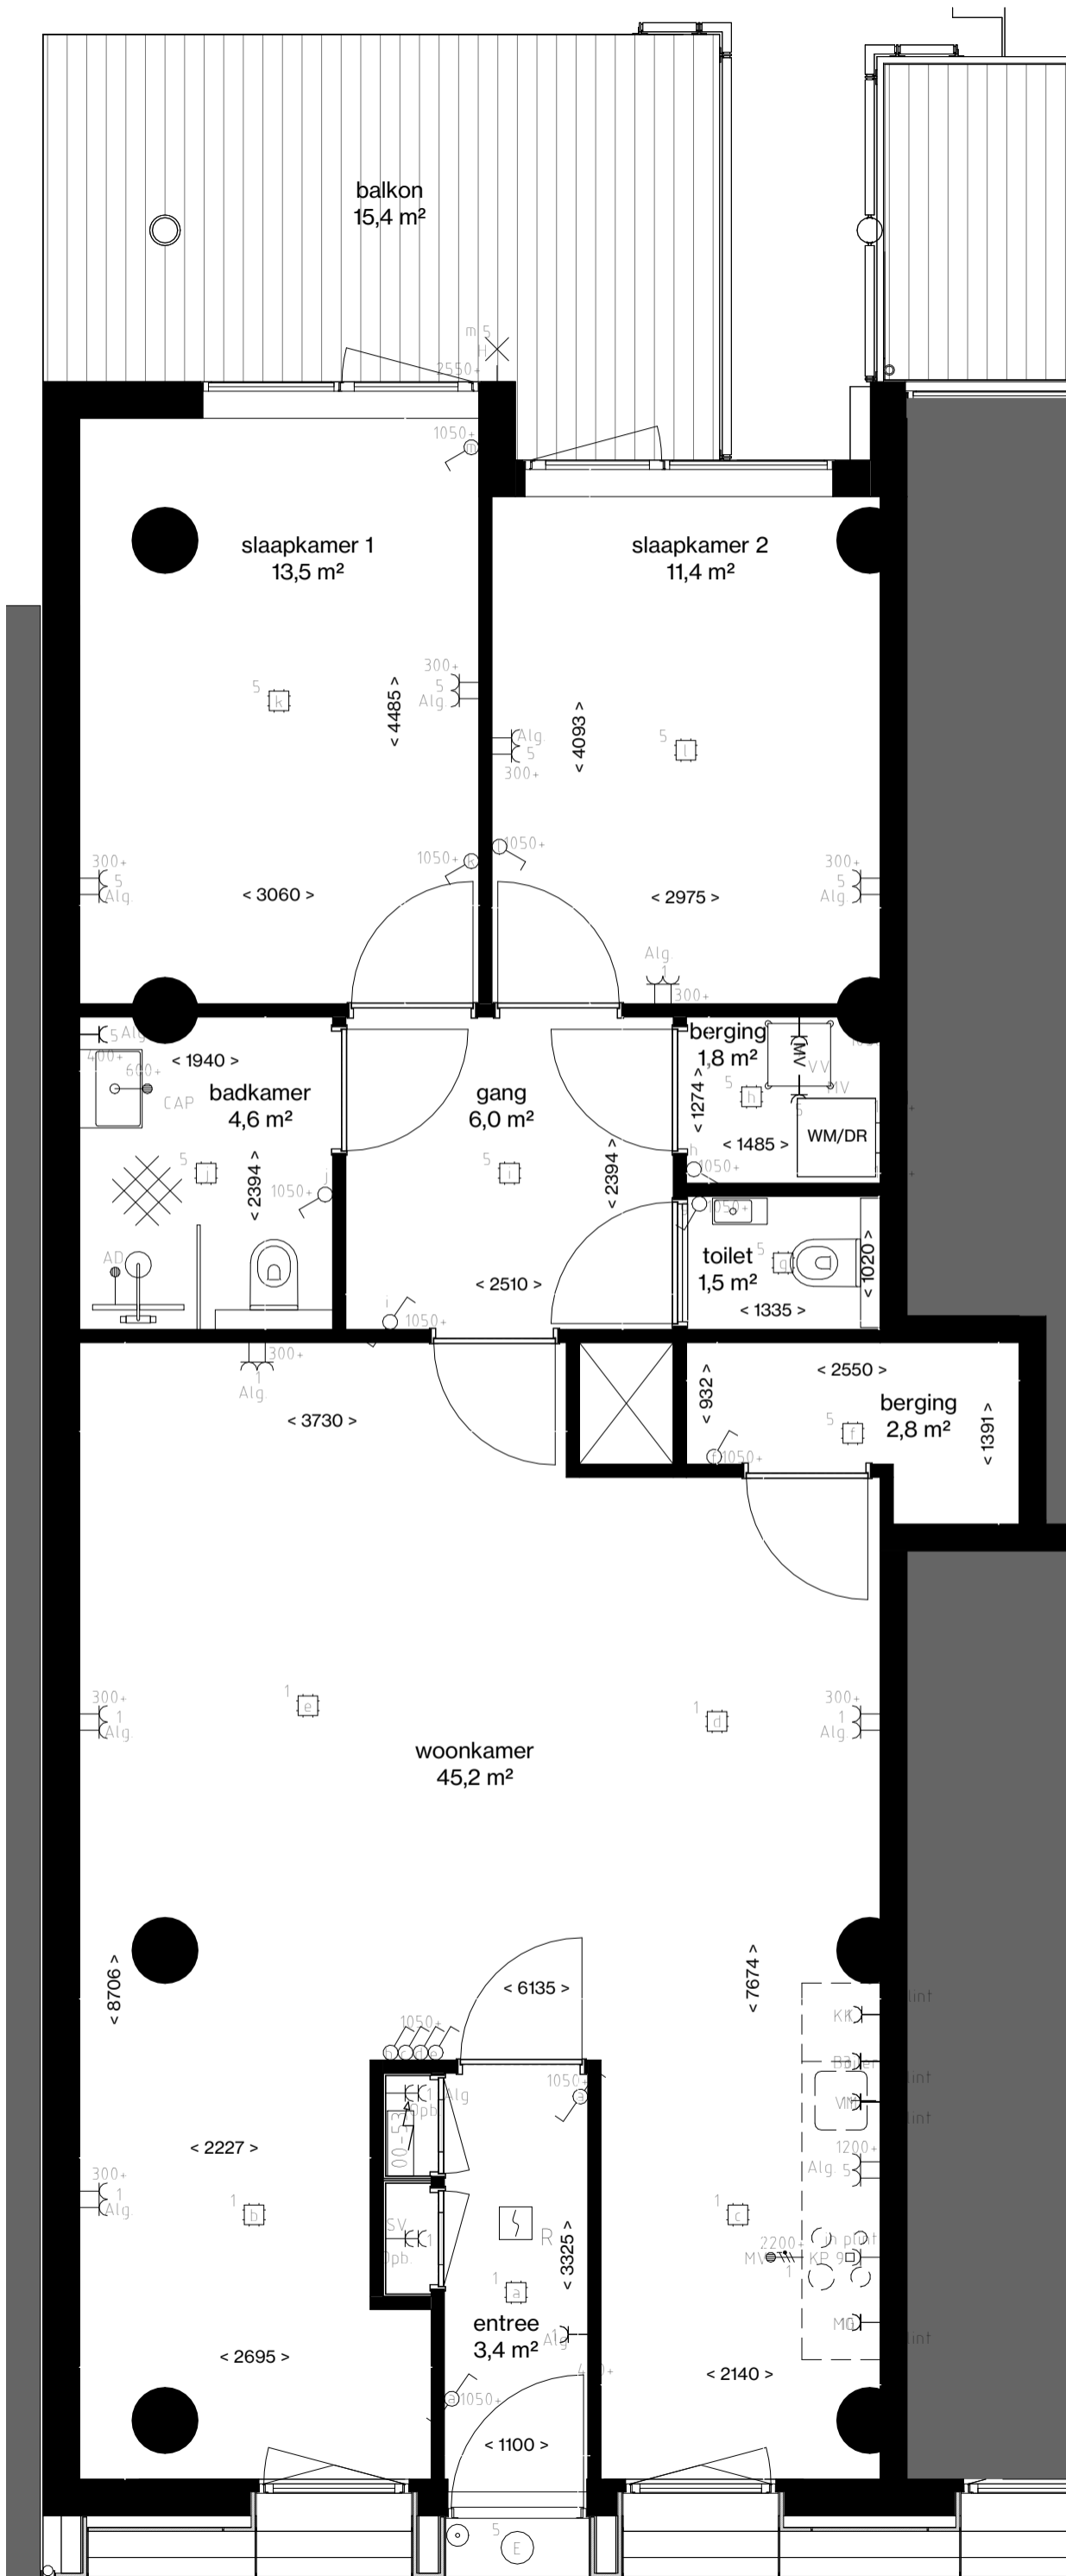

	Centraaldoos
	Enkelpolige Schakelaar
	Serie Schakelaar
	Wissel Schakelaar
	Serie- wissel schakelaar
	Pulsdrucker
	Bewegingsschakelaar
	Armatuur
	Wandaansluitpunt t.b.v. Verlichting
	Armatuur 600x600mm
	Enkele Wandcontactdoos
	Dubbele wandcontactdoos
	Viervoudige wandcontactdoos
	Perilex
	Plafond wandcontactdoos
	Loze Aansluiting
	Bedrade Aansluiting
	Vaste Voeding 230V
	Vaste voeding 400V
	Enkele data aansluiting
	Dubbele data aansluiting
	Schel
	Drukknop
	Binnentoestel videfoon installatie
	Buitentoestel videfoon installatie
	Optische Rookmelder
	Multisensor Rookmelder
	Nevenindicator
	Schemerschakelaar
	Aarding vloer
	Groepenkast
	Aarding

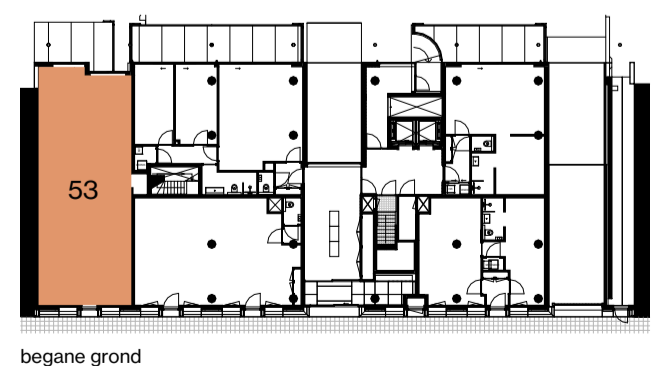


begane grond

APPARTEMENT 53 | 95,4 m²

1:50


2024 01 23

THE CALAND

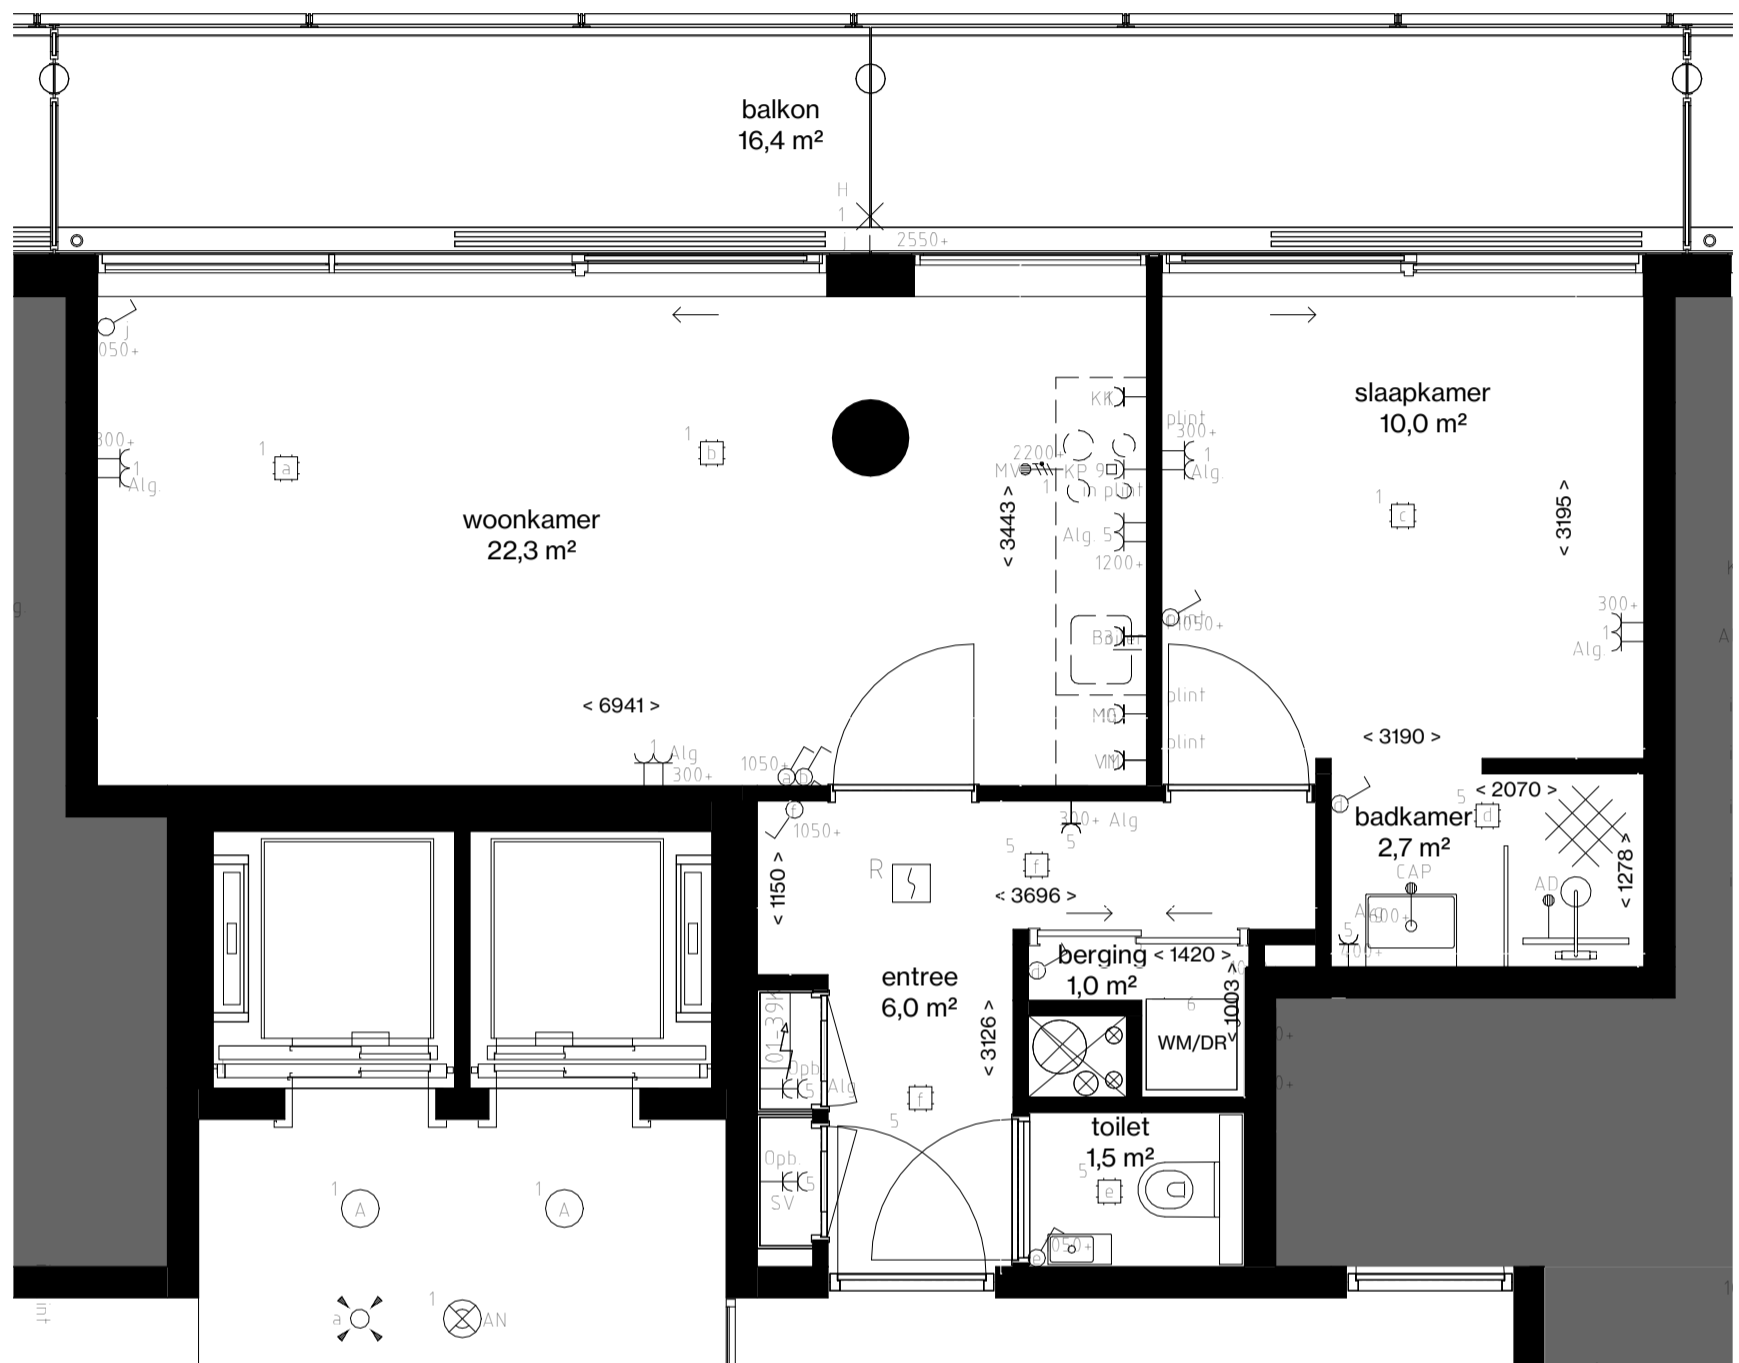

	Centraaldoos
	Enkelpolige Schakelaar
	Serie Schakelaar
	Wisselchakelaar
	Serie- wissel schakelaar
	Pulsdrucker
	Bewegingsschakelaar
	Armatuur
	Wandaansluitpunt t.b.v. Verlichting
	Armatuur 600x600mm
	Enkele Wandcontactdoos
	Dubbele wandcontactdoos
	Viervoudige wandcontactdoos
	Perilex
	Plafond wandcontactdoos
	Loze Aansluiting

	Bedrade Aansluiting
	Vaste Voeding 230V
	Vaste voeding 400V
	Enkele data aansluiting
	Dubbele data aansluiting
	Schel
	Druknop
	Binnentoestel videofoon installatie
	Buitentoestel videofoon installatie
	Optische Rookmelder
	Multisensor Rookmelder
	Nevenindicator
	Schemerschakelaar
	Aarding vloer
	Groepenkast
	Aarding

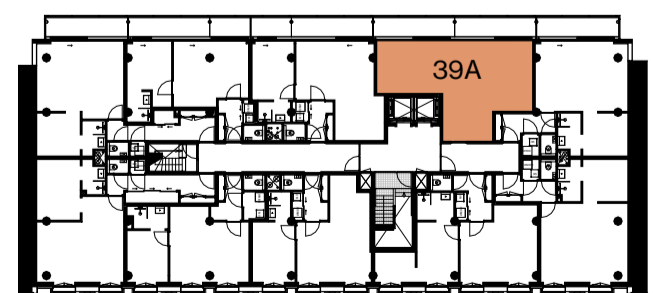


eerste verdieping

APPARTEMENT 39A | 47,4 m²

1:50


2024 01 23

THE CALAND

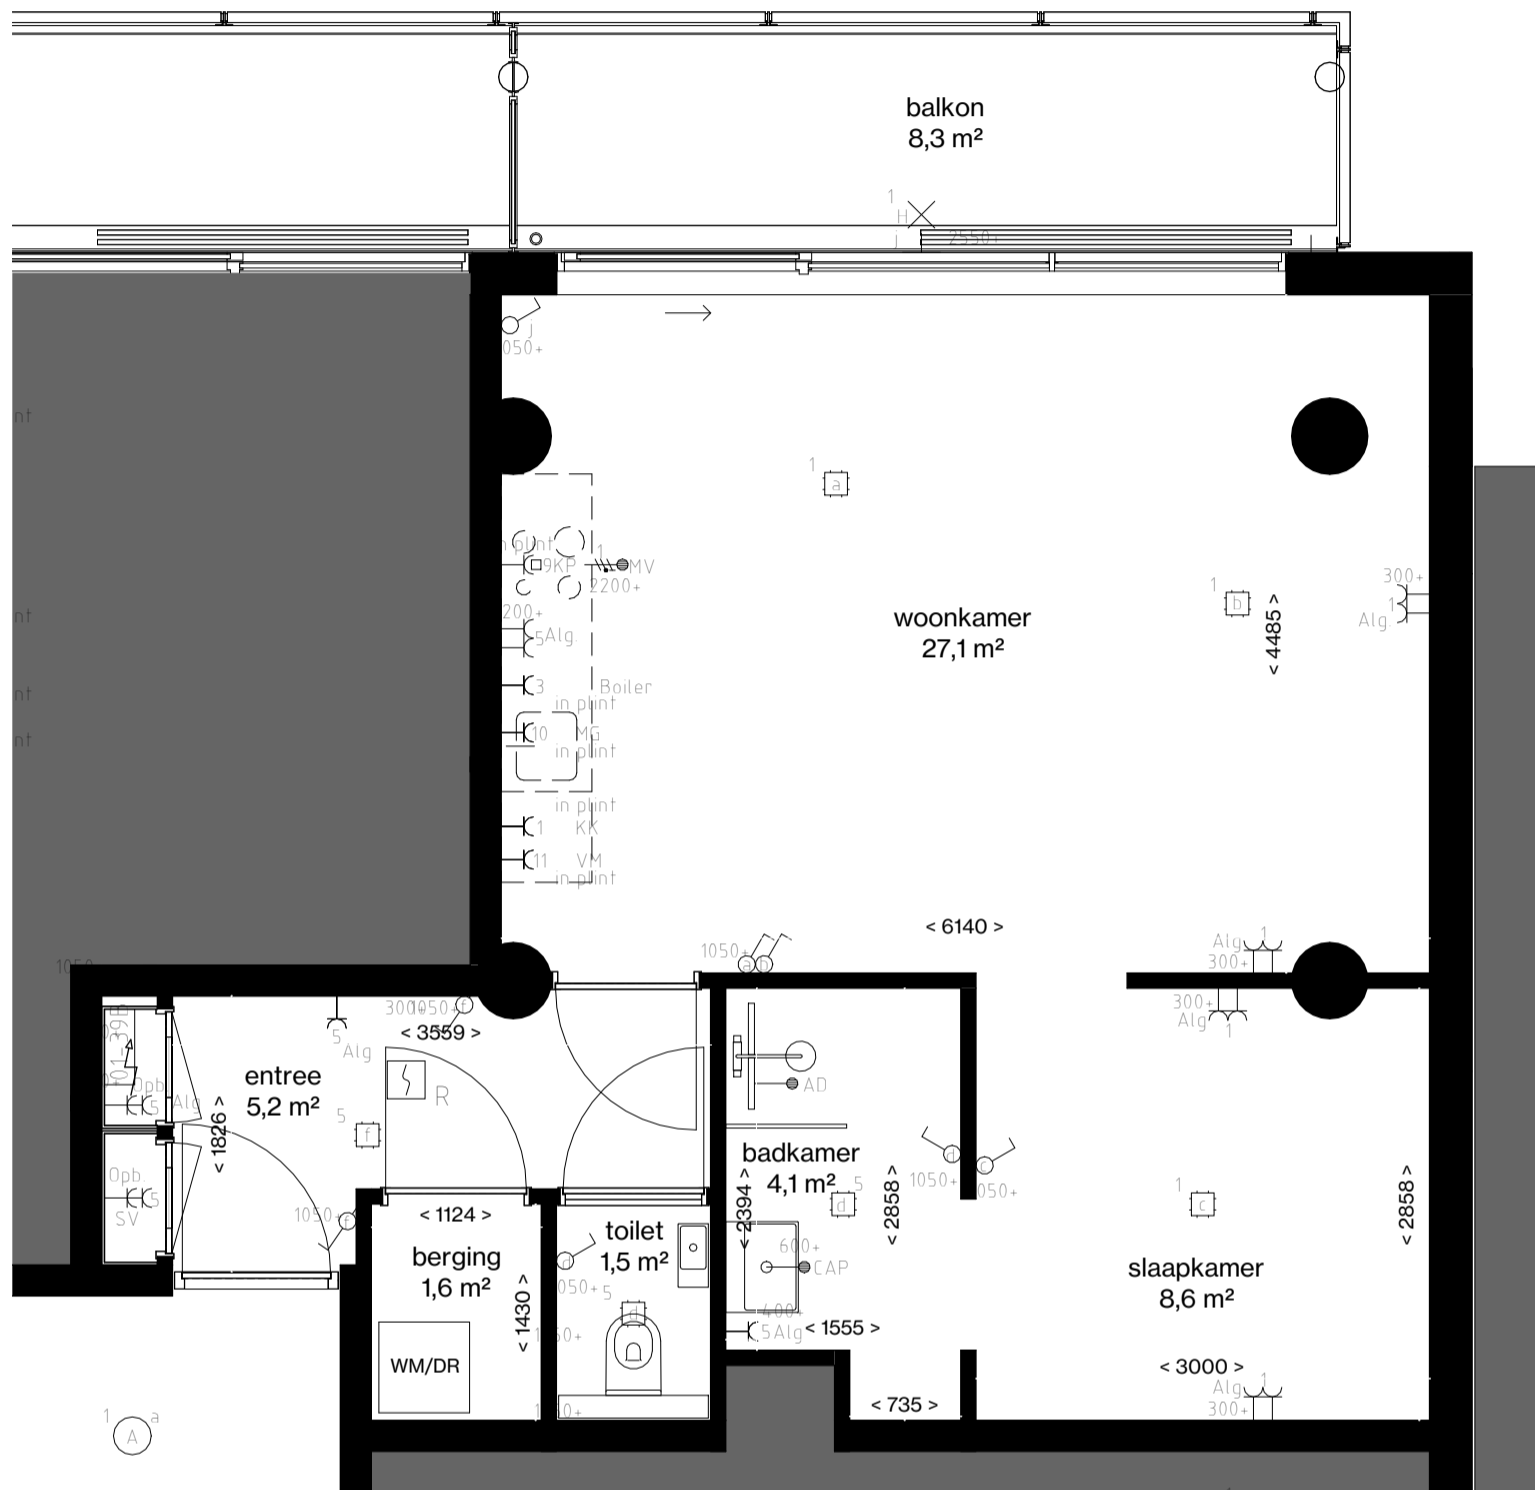

□	Centraaldoos
⊗	Enkelpolige Schakelaar
⊗	Serie Schakelaar
⊗	Wisselschakelaar
⊗	Serie- wissel schakelaar
⊗	Pulsdrukker
⊗	Bewegingsschakelaar
○	Armatuur
⊗	Wandaansluitpunt t.b.v. Verlichting
□	Armatuur 600x600mm
⊗	Enkele Wandcontactdoos
⊗	Dubbele wandcontactdoos
⊗	Viervoudige wandcontactdoos
⊗	Perilex
⊗	Plafond wandcontactdoos
⊗	Loze Aansluiting

⊗	Bedrade Aansluiting
⊗	Vaste Voeding 230V
⊗	Vaste voeding 400V
⊗	Enkele data aansluiting
⊗	Dubbele data aansluiting
⊗	Schel
⊗	Drukknop
⊗	Binnentoestel videofoon installatie
⊗	Buitentoestel videofoon installatie
⊗	Optische Rookmelder
⊗	Multisensor Rookmelder
⊗	Nevenindicator
⊗	Schemerschakelaar
⊗	Aarding vloer
⊗	Groepenkast
⊗	Aarding

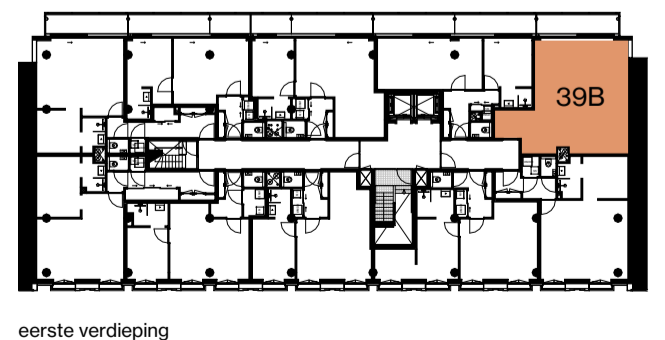

APPARTEMENT 39B | 51,6 m²

1:50


2024 01 23

THE CALAND



□	Centraaldoos
⊗	Enkelpolige Schakelaar
⊕	Serie Schakelaar
⊖	Wisselschakelaar
⊕⊖	Serie- wissel schakelaar
⊕⊖⊕	Pulsdrukker
⊕⊖⊕⊖	Bewegingsschakelaar
○	Armatuur
⊕	Wandaansluitpunt t.b.v. Verlichting
□	Armatuur 600x600mm
⊕	Enkele Wandcontactdoos
⊕⊕	Dubbele wandcontactdoos
⊕⊕⊕⊕	Viervoudige wandcontactdoos
⊕	Perilex
⊕	Plafond wandcontactdoos
⊕	Loze Aansluiting

⊕	Bedrade Aansluiting
⊕	Vaste Voeding 230V
⊕	Vaste voeding 400V
⊕	Enkele data aansluiting
⊕	Dubbele data aansluiting
⊕	Schel
⊕	Drukknop
⊕	Binnentoestel videofoon installatie
⊕	Buitentoestel videofoon installatie
⊕	Optische Rookmelder
⊕	Multisensor Rookmelder
⊕	Nevenindicator
⊕	Schemerschakelaar
⊕	Aarding vloer
⊕	Groepenkast
⊕	Aarding

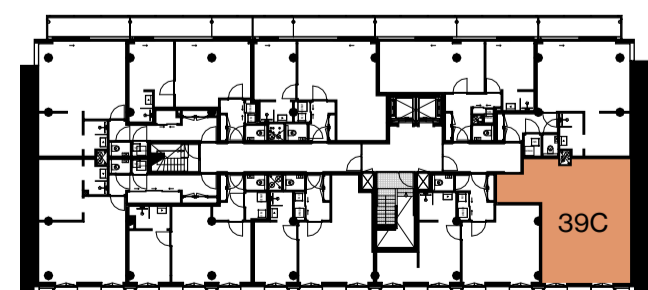


eerste verdieping

APPARTEMENT 39C | 52,9 m²

1:50


2024 01 23

THE CALAND

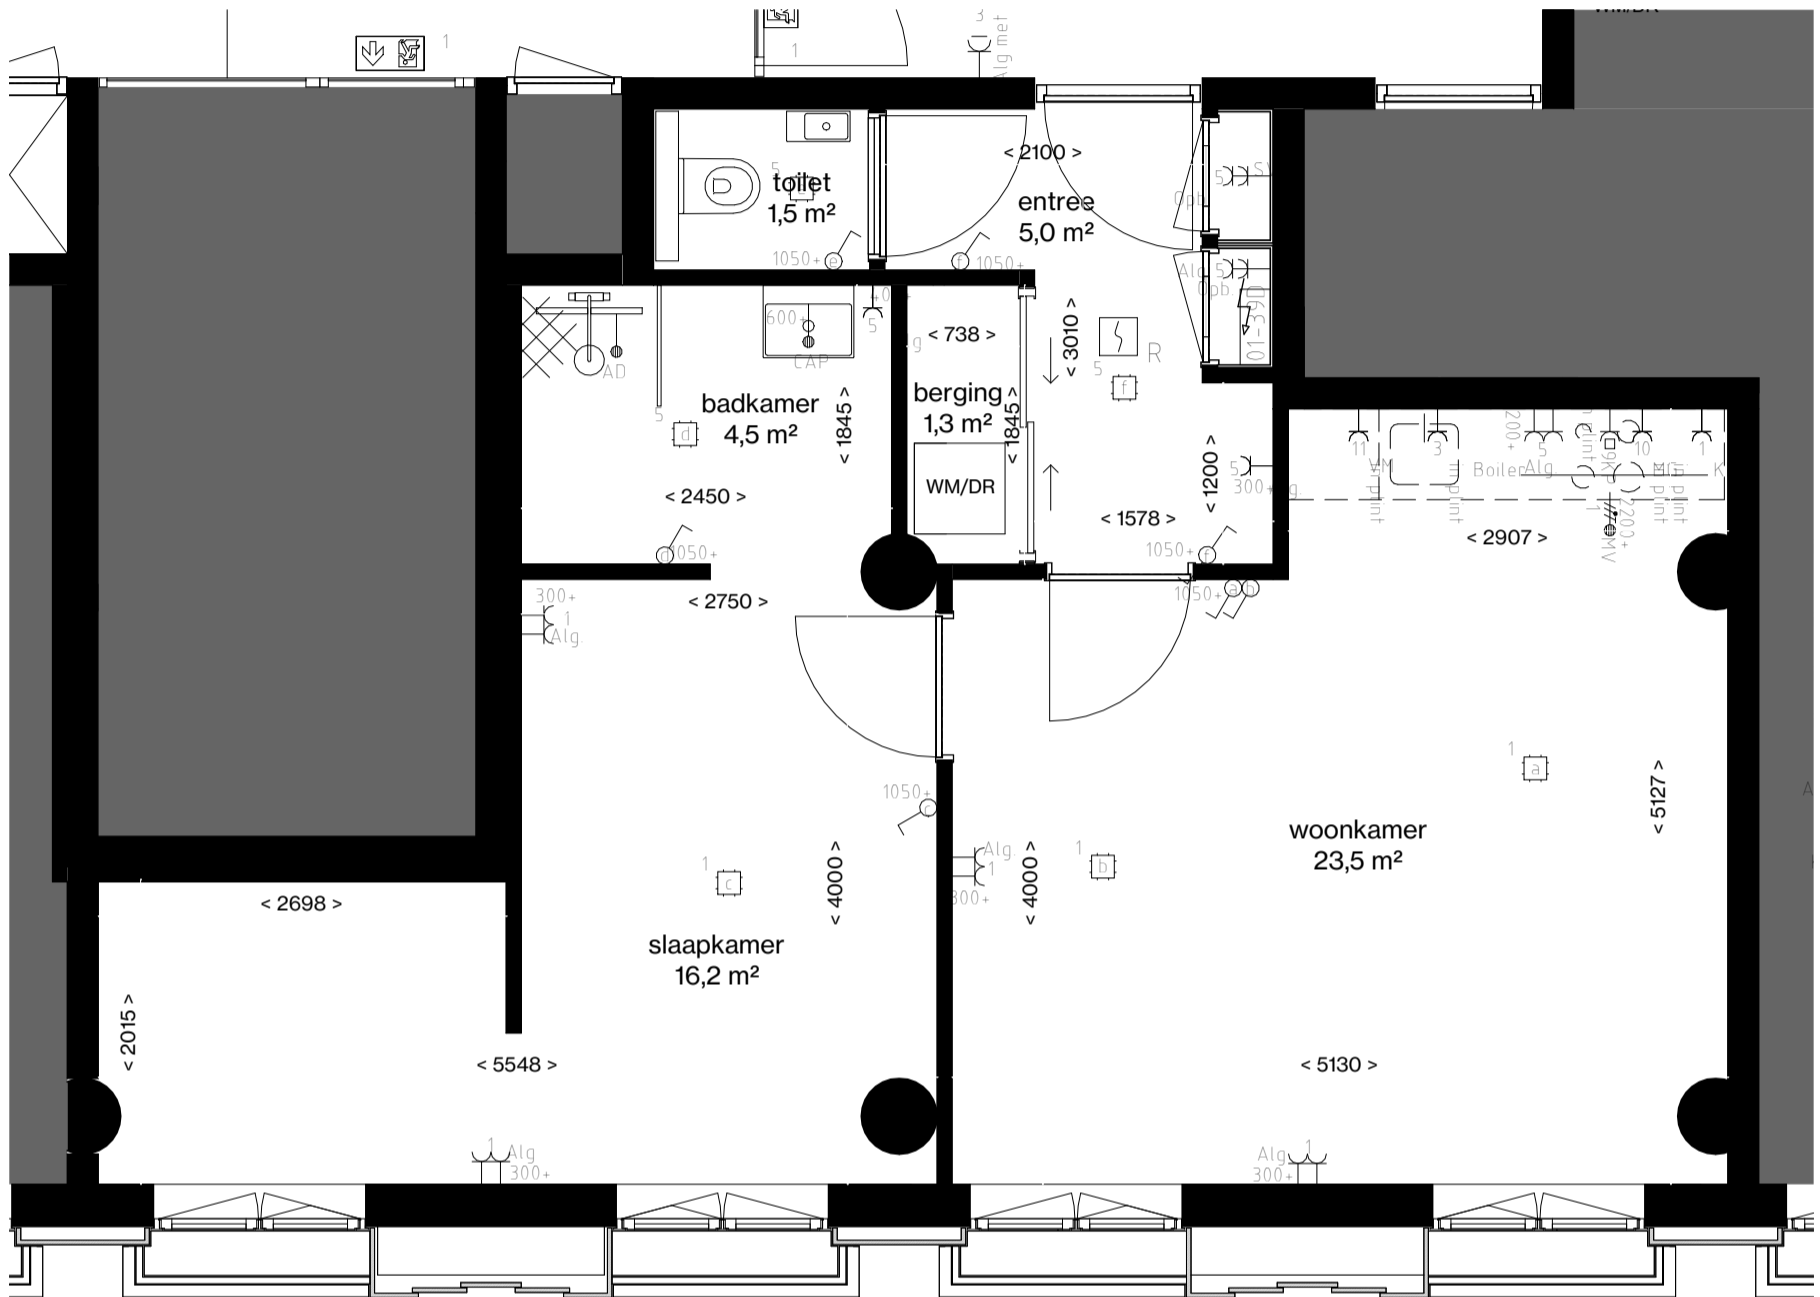

□	Centraaldoos
⊗	Enkelpolige Schakelaar
⊗	Serie Schakelaar
⊗	Wisselschakelaar
⊗	Serie- wissel schakelaar
⊗	Pulsdrukker
⊗	Bewegingsschakelaar
○	Armatuur
⊗	Wandaansluitpunt t.b.v. Verlichting
□	Armatuur 600x600mm
⊗	Enkele Wandcontactdoos
⊗	Dubbele wandcontactdoos
⊗	Viervoudige wandcontactdoos
⊗	Perilex
⊗	Plafond wandcontactdoos
⊗	Loze Aansluiting

⊗	Bedrade Aansluiting
⊗	Vaste Voeding 230V
⊗	Vaste voeding 400V
⊗	Enkele data aansluiting
⊗	Dubbele data aansluiting
⊗	Schel
⊗	Drukknop
⊗	Binnentoestel videofoon installatie
⊗	Buitentoestel videofoon installatie
⊗	Optische Rookmelder
⊗	Multisensor Rookmelder
⊗	Nevenindicator
⊗	Schemerschakelaar
⊗	Aarding vloer
⊗	Groepenkast
⊗	Aarding

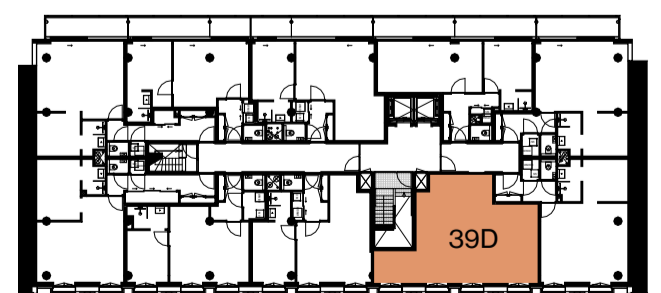


eerste verdieping

APPARTEMENT 39D | 55,4 m²


1:50
2024 01 23

THE CALAND

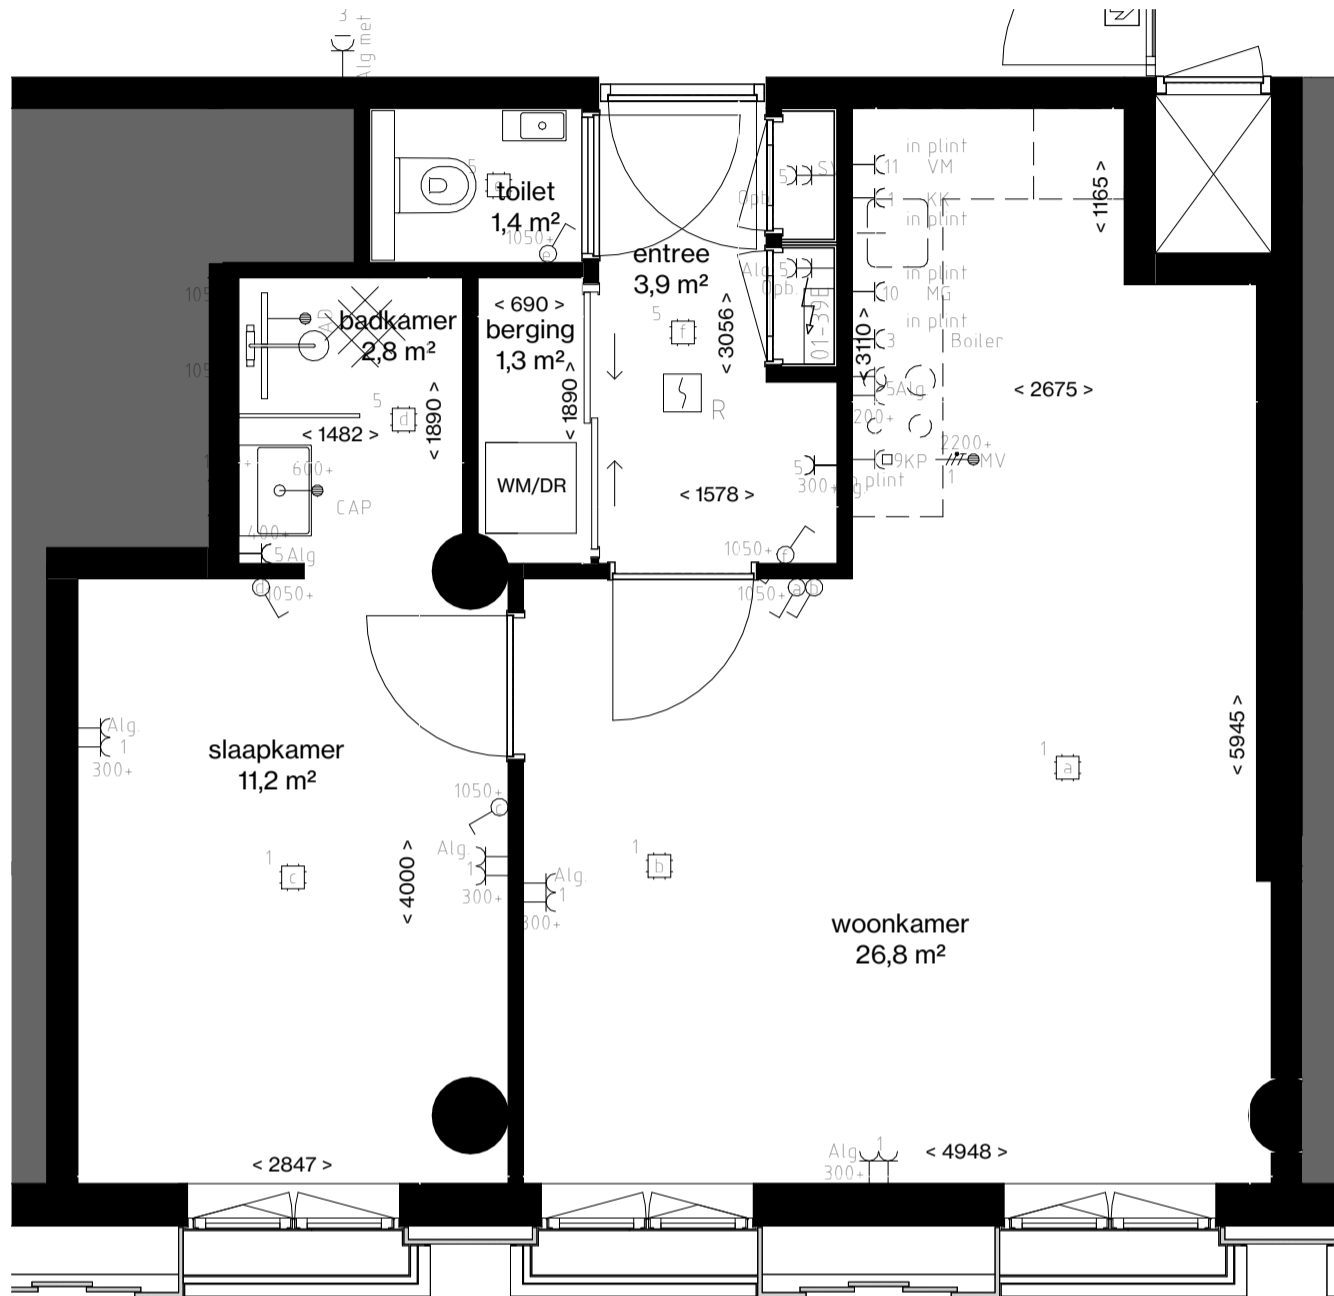

□	Centraaldoos
⊗	Enkelpolige Schakelaar
⊗	Serie Schakelaar
⊗	Wisselschakelaar
⊗	Serie- wissel schakelaar
⊗	Pulsdrukker
⊗	Bewegingsschakelaar
○	Armatuur
⊗	Wandaansluitpunt t.b.v. Verlichting
□	Armatuur 600x600mm
⊗	Enkele Wandcontactdoos
⊗	Dubbele wandcontactdoos
⊗	Viervoudige wandcontactdoos
⊗	Perilex
⊗	Plafond wandcontactdoos
⊗	Loze Aansluiting

⊗	Bedrade Aansluiting
⊗	Vaste Voeding 230V
⊗	Vaste voeding 400V
⊗	Enkele data aansluiting
⊗	Dubbele data aansluiting
⊗	Schel
⊗	Druknop
⊗	Binnentoestel videofoon installatie
⊗	Buitentoestel videofoon installatie
⊗	Optische Rookmelder
⊗	Multisensor Rookmelder
⊗	Nevenindicator
⊗	Schemerschakelaar
⊗	Aarding vloer
⊗	Groepenkast
⊗	Aarding

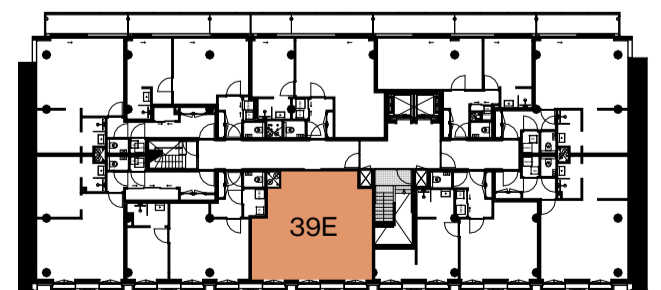


eerste verdieping

APPARTEMENT 39E | 50,3 m²

1:50


2024 01 23

THE CALAND

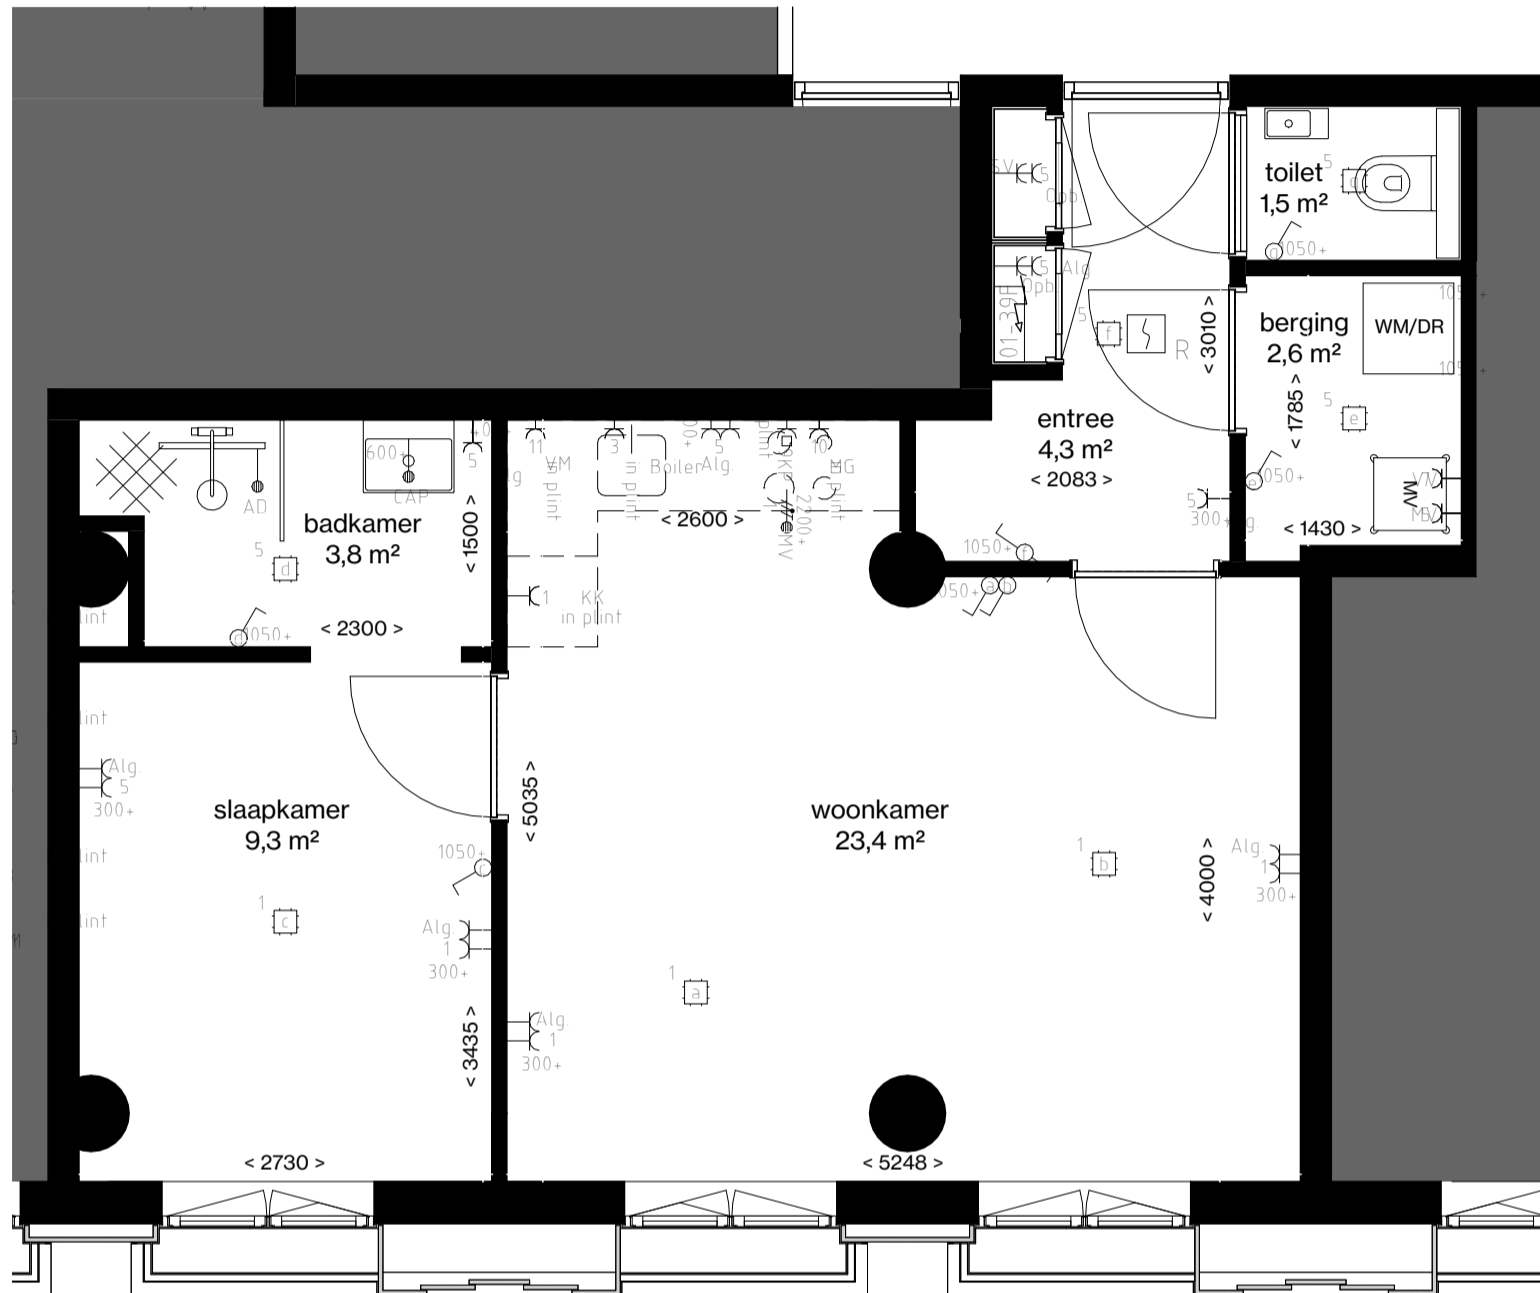

	Centraaldoos
	Enkelpolige Schakelaar
	Serie Schakelaar
	Wisselchakelaar
	Serie- wissel schakelaar
	Pulsdrukker
	Bewegingsschakelaar
	Armatuur
	Wandaansluitpunt t.b.v. Verlichting
	Armatuur 600x600mm
	Enkele Wandcontactdoos
	Dubbele wandcontactdoos
	Viervoudige wandcontactdoos
	Perilex
	Plafond wandcontactdoos
	Loze Aansluiting

	Bedrade Aansluiting
	Vaste Voeding 230V
	Vaste voeding 400V
	Enkele data aansluiting
	Dubbele data aansluiting
	Schel
	Druknop
	Binnentoestel videofoon installatie
	Buitentoestel videofoon installatie
	Optische Rookmelder
	Multisensor Rookmelder
	Nevenindicator
	Schemerschakelaar
	Aarding vloer
	Groepenkast
	Aarding

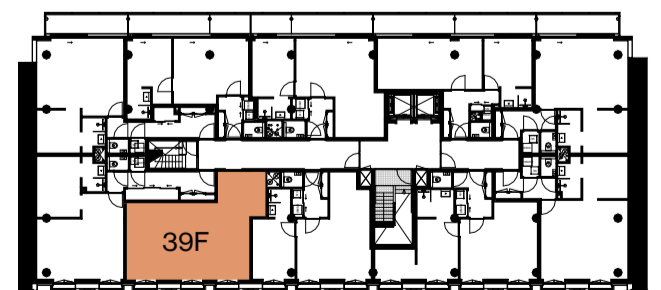


eerste verdieping

APPARTEMENT 39F | 48,0 m²


1:50
2024 01 23

THE CALAND

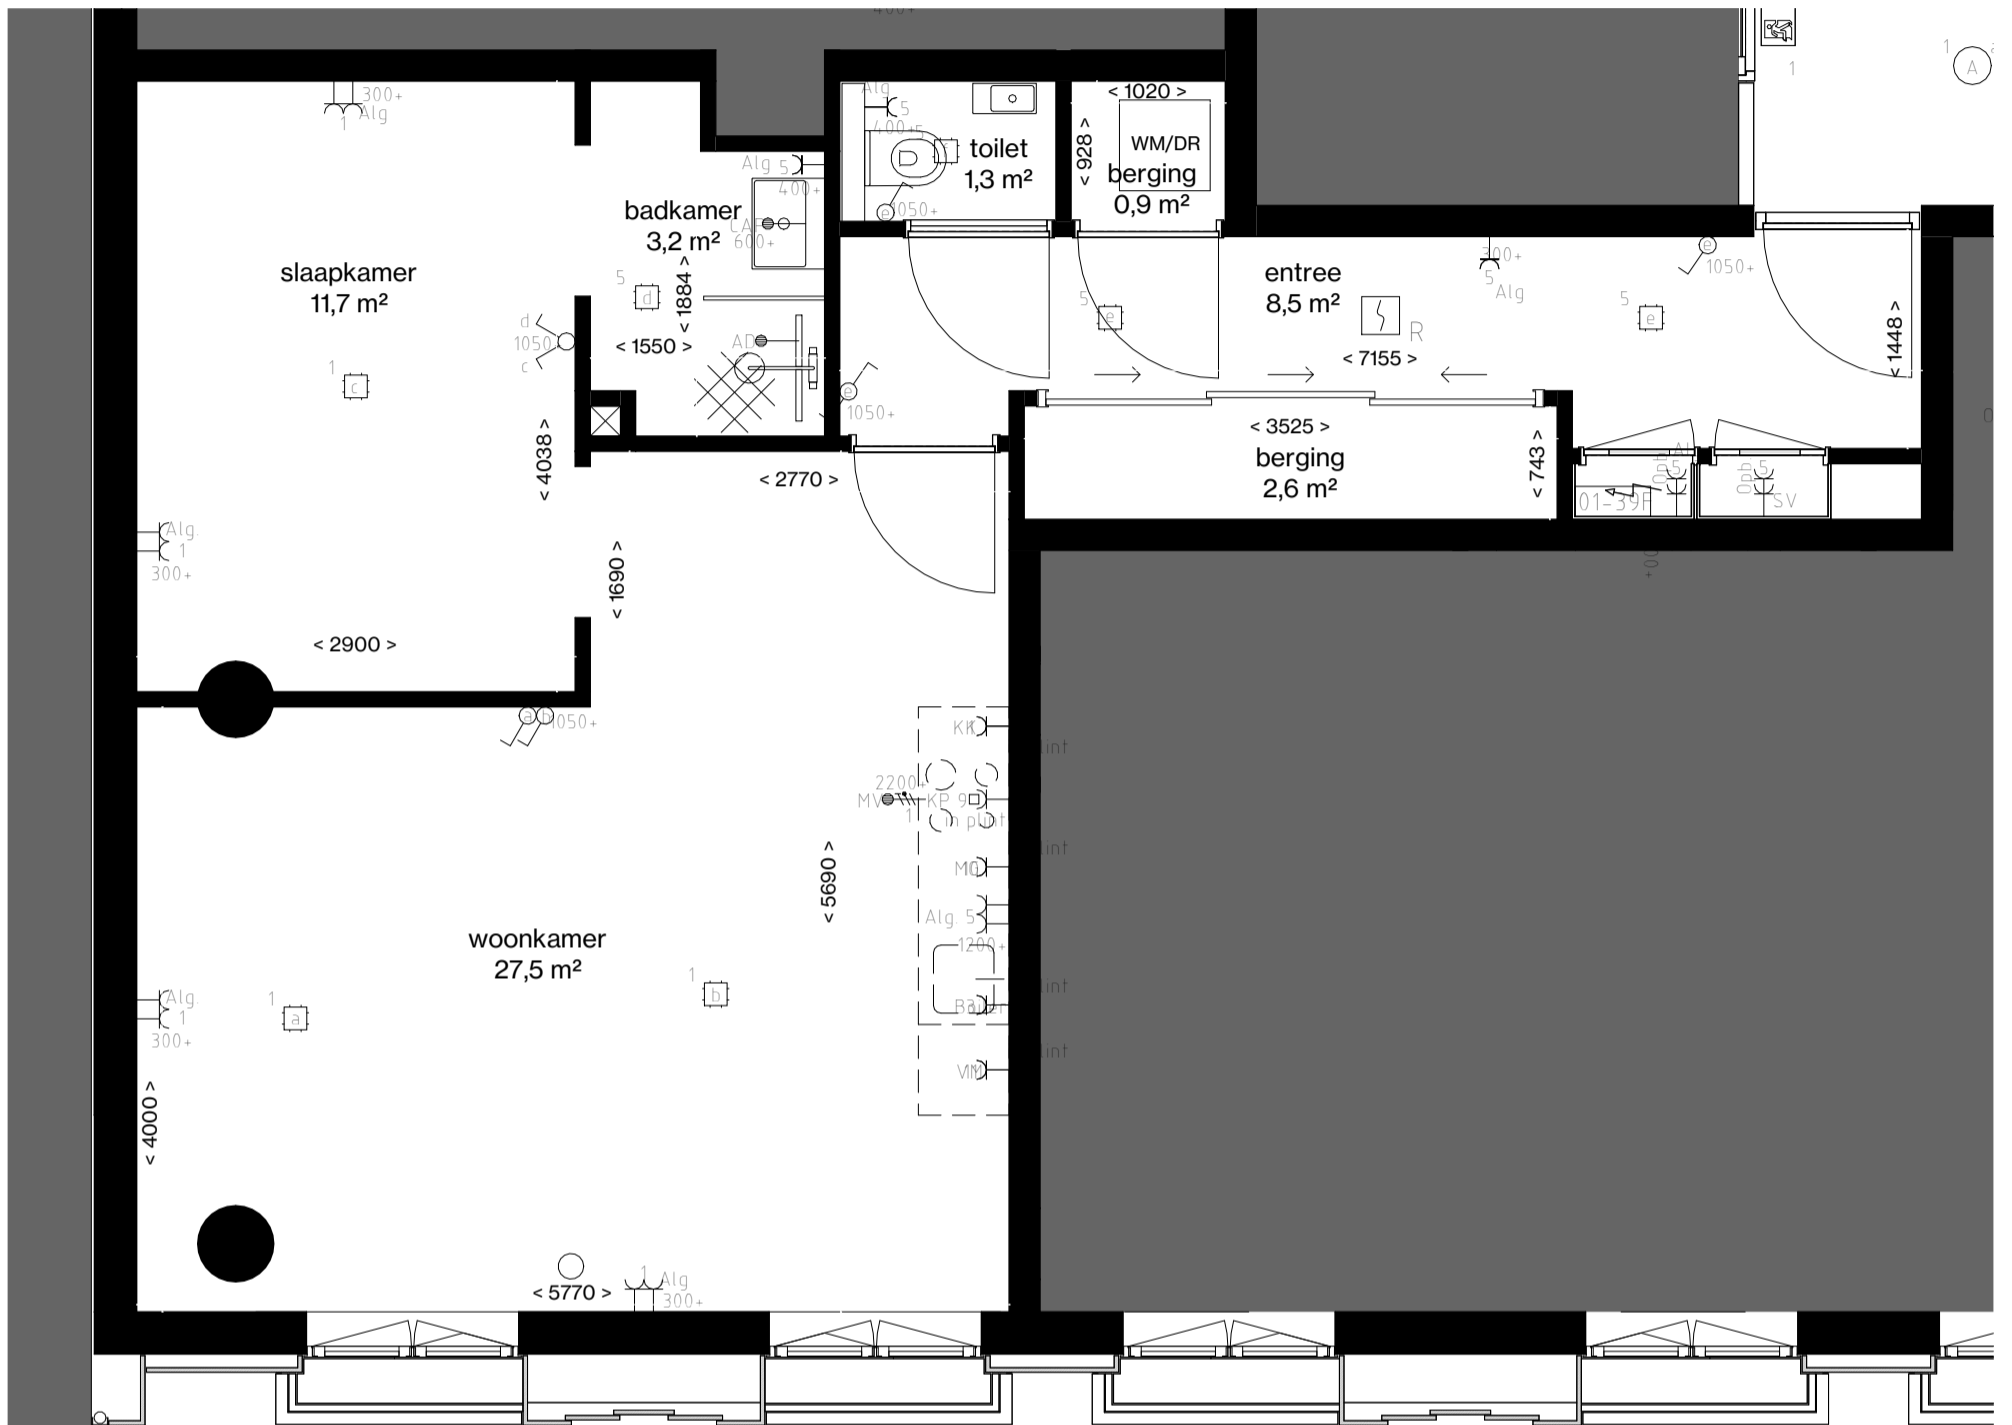

	Centraaldoos
	Enkelpolige Schakelaar
	Serie Schakelaar
	Wisselchakelaar
	Serie- wissel schakelaar
	Pulsdrucker
	Bewegingsschakelaar
	Armatuur
	Wandaansluitpunt t.b.v. Verlichting
	Armatuur 600x600mm
	Enkele Wandcontactdoos
	Dubbele wandcontactdoos
	Viervoudige wandcontactdoos
	Perilex
	Plafond wandcontactdoos
	Loze Aansluiting

	Bedrade Aansluiting
	Vaste Voeding 230V
	Vaste voeding 400V
	Enkele data aansluiting
	Dubbele data aansluiting
	Schel
	Druknop
	Binnentoestel videofoon installatie
	Buitentoestel videofoon installatie
	Optische Rookmelder
	Multisensor Rookmelder
	Nevenindicator
	Schemerschakelaar
	Aarding vloer
	Groepenkast
	Aarding

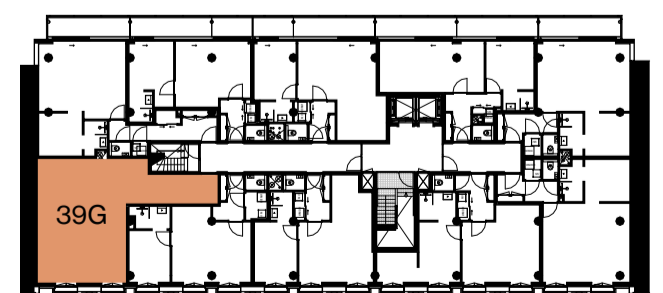


eerste verdieping

APPARTEMENT 39G | 59,1 m²

1:50


2024 01 23

THE CALAND

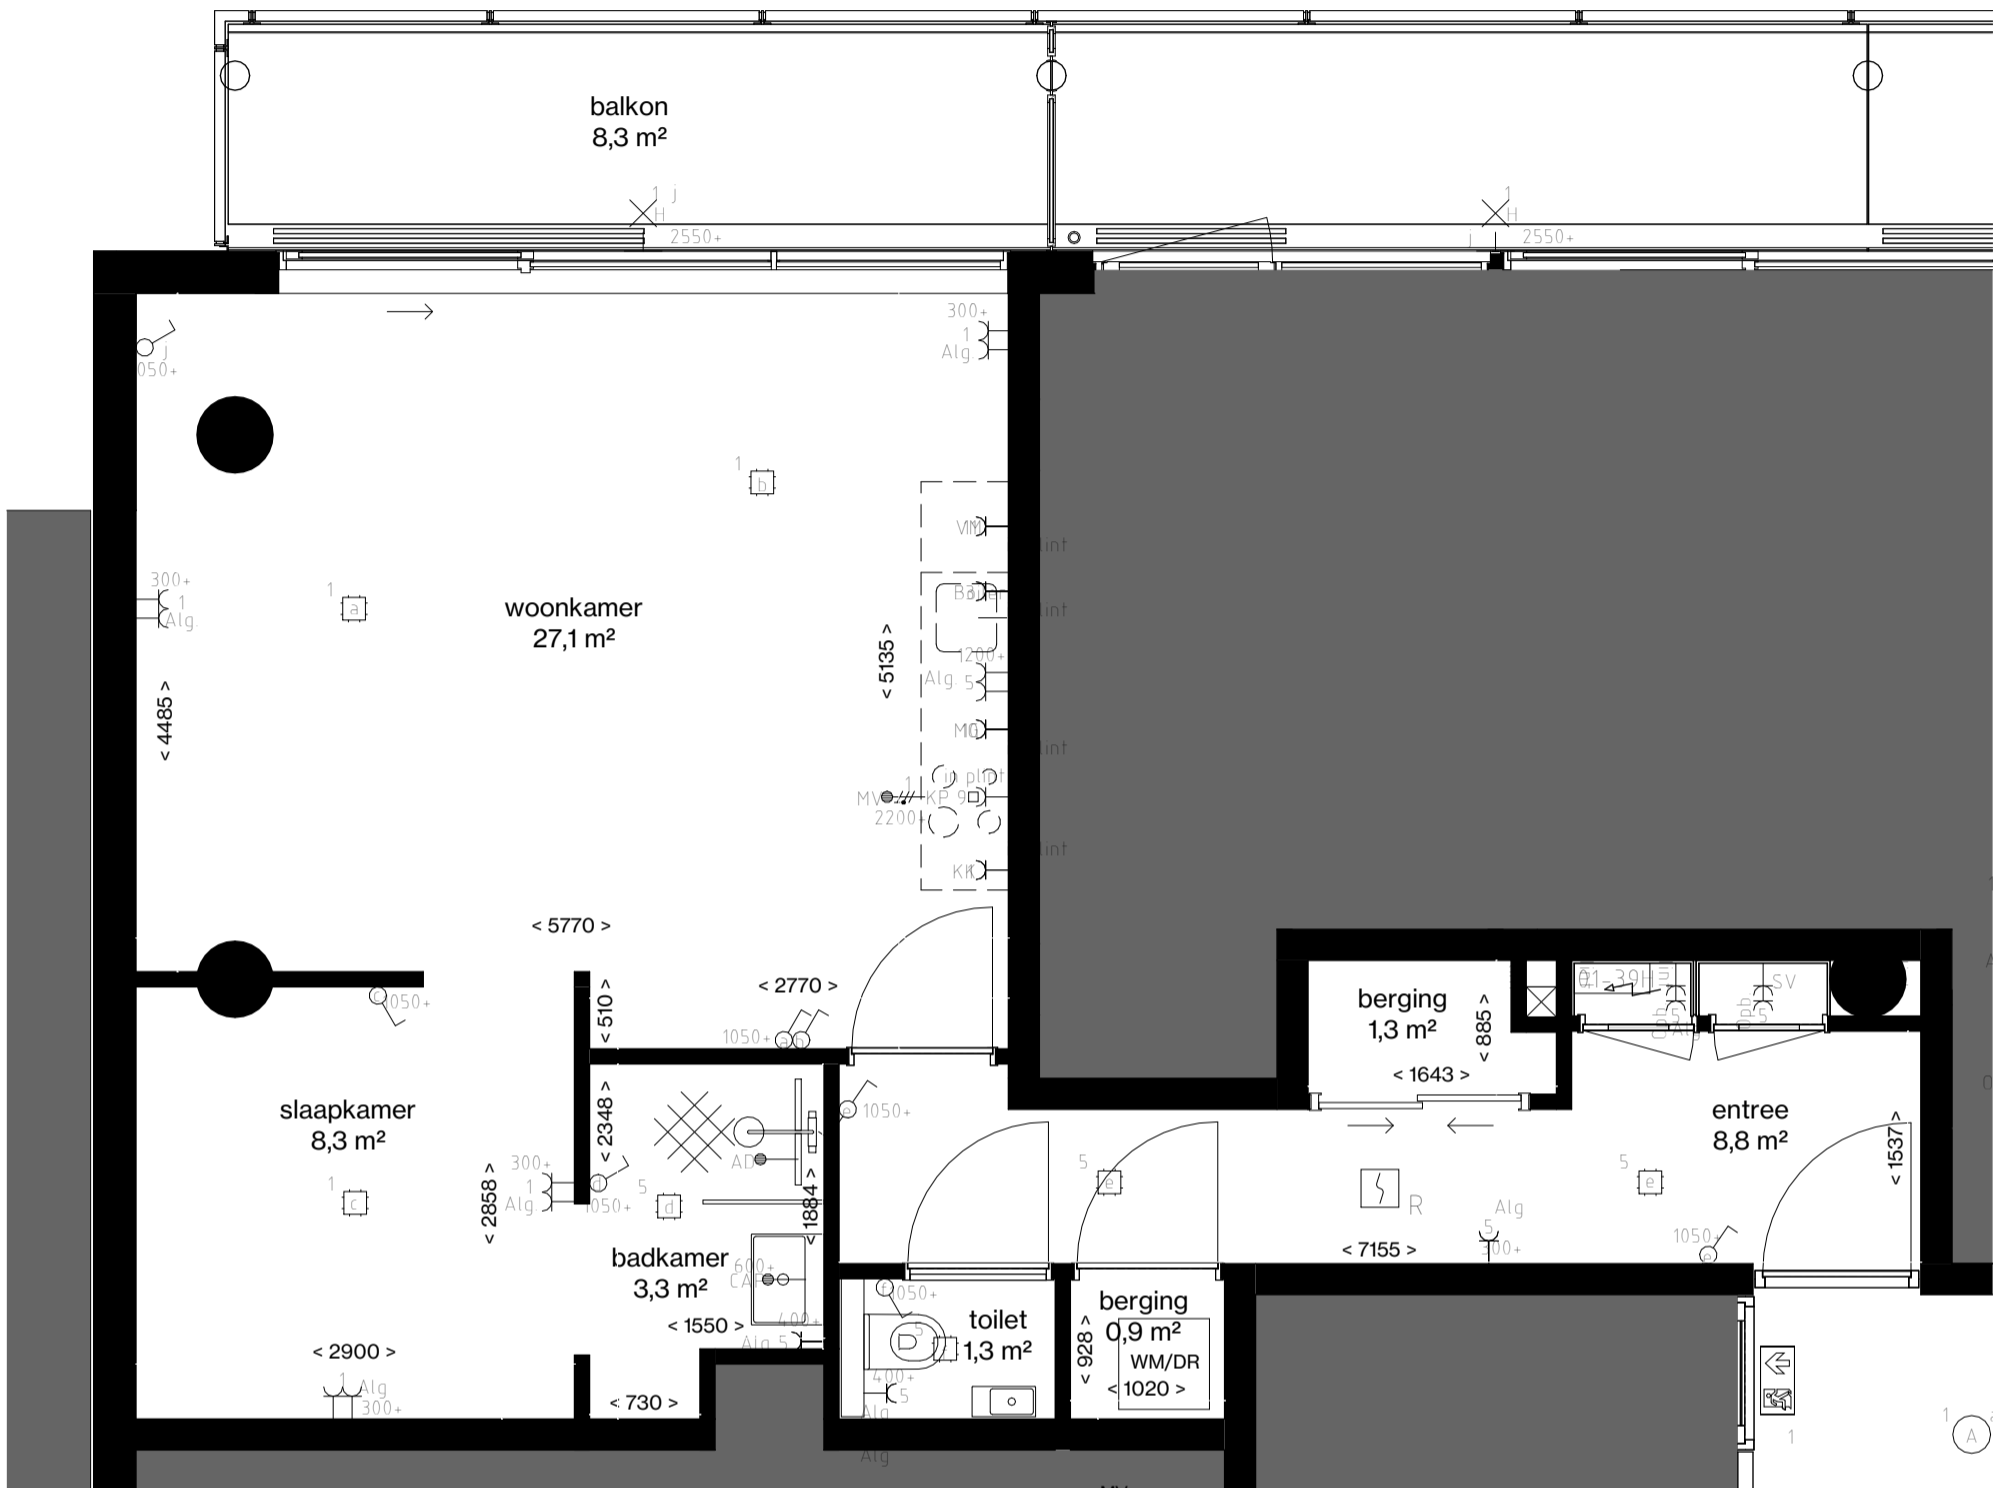

	Centraaldoos
	Enkelpolige Schakelaar
	Serie Schakelaar
	Wisselchakelaar
	Serie- wissel schakelaar
	Pulsdrucker
	Bewegingsschakelaar
	Armatuur
	Wandaansluitpunt t.b.v. Verlichting
	Armatuur 600x600mm
	Enkele Wandcontactdoos
	Dubbele wandcontactdoos
	Viervoudige wandcontactdoos
	Perilex
	Plafond wandcontactdoos
	Loze Aansluiting

	Bedrade Aansluiting
	Vaste Voeding 230V
	Vaste voeding 400V
	Enkele data aansluiting
	Dubbele data aansluiting
	Schel
	Druknop
	Binnentoestel videofoon installatie
	Buitentoestel videofoon installatie
	Optische Rookmelder
	Multisensor Rookmelder
	Nevenindicator
	Schemerschakelaar
	Aarding vloer
	Groepenkast
	Aarding

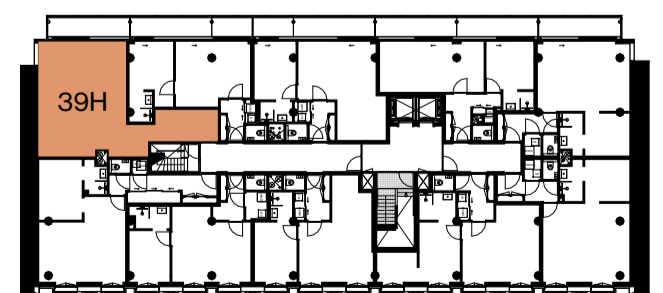


eerste verdieping

APPARTEMENT 39H | 54,7 m²

1:50


2024 01 23

THE CALAND

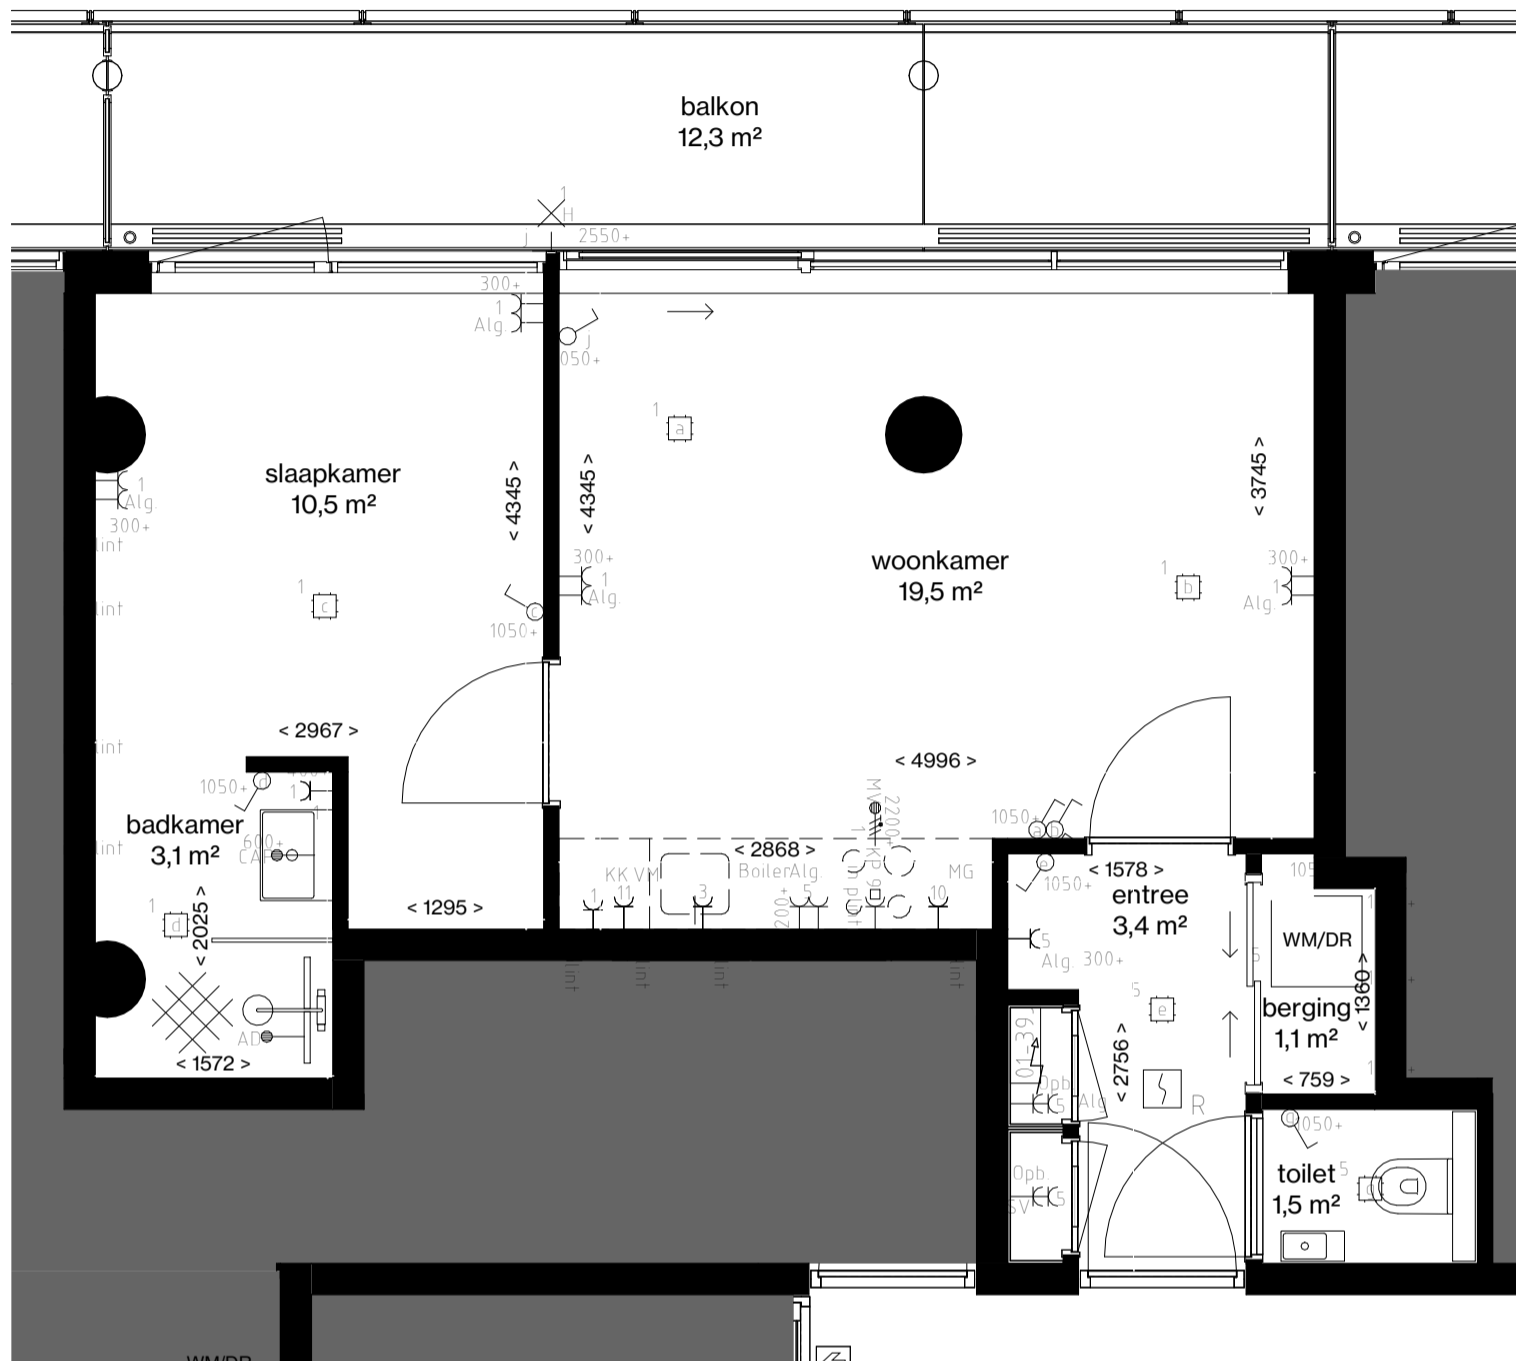

	Centraaldoos
	Enkelpolige Schakelaar
	Serie Schakelaar
	Wisselchakelaar
	Serie- wissel schakelaar
	Pulsdrucker
	Bewegingsschakelaar
	Armatuur
	Wandaansluitpunt t.b.v. Verlichting
	Armatuur 600x600mm
	Enkele Wandcontactdoos
	Dubbele wandcontactdoos
	Viervoudige wandcontactdoos
	Perilex
	Plafond wandcontactdoos
	Loze Aansluiting

	Bedrade Aansluiting
	Vaste Voeding 230V
	Vaste voeding 400V
	Enkele data aansluiting
	Dubbele data aansluiting
	Schel
	Druknop
	Binnentoestel videofoon installatie
	Buitentoestel videofoon installatie
	Optische Rookmelder
	Multisensor Rookmelder
	Nevenindicator
	Schemerschakelaar
	Aarding vloer
	Groepenkast
	Aarding

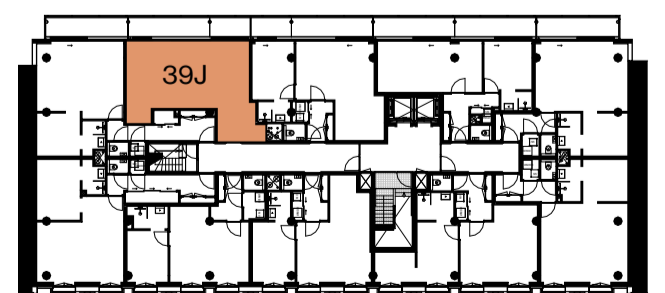


eerste verdieping

APPARTEMENT 39J | 42,8 m²

1:50


2024 01 23

THE CALAND

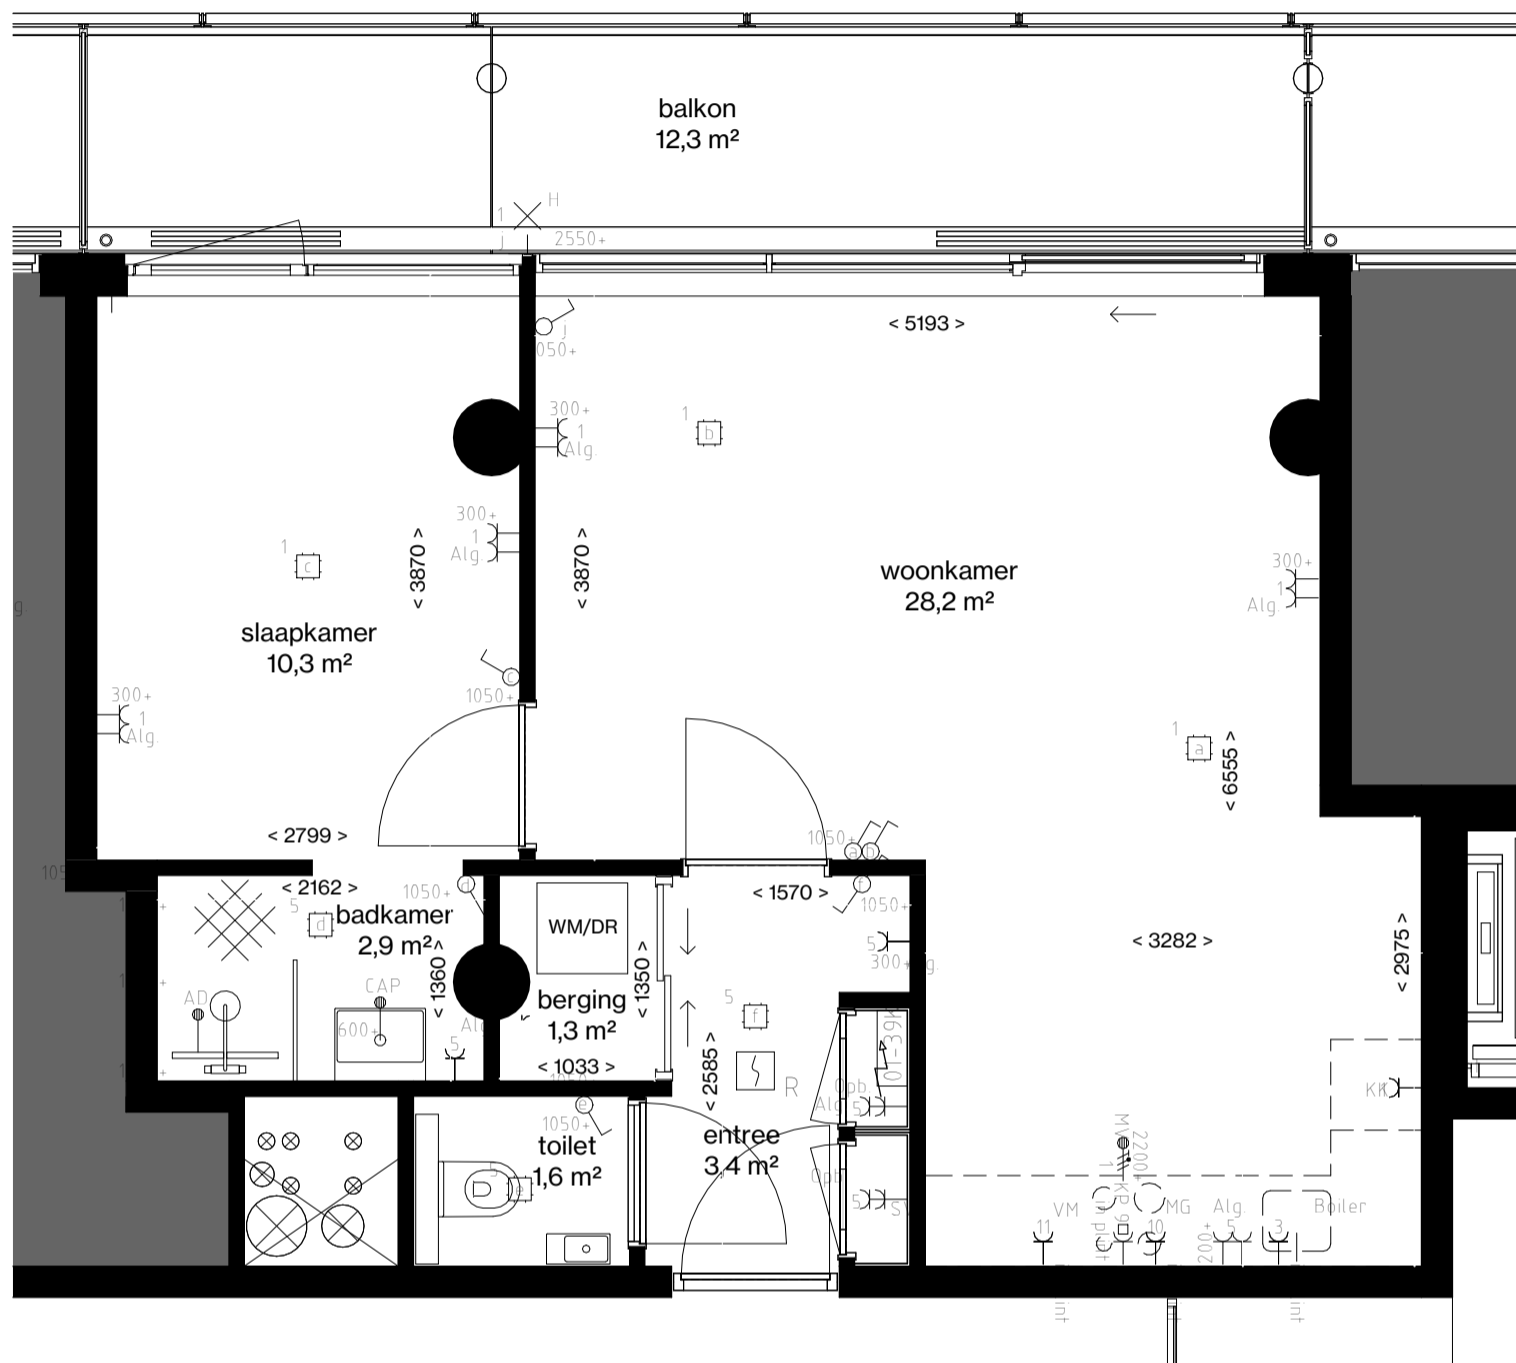

	Centraaldoos
	Enkelpolige Schakelaar
	Serie Schakelaar
	Wisselschakelaar
	Serie- wissel schakelaar
	Pulsdrukker
	Bewegingsschakelaar
	Armatuur
	Wandaansluitpunt t.b.v. Verlichting
	Armatuur 600x600mm
	Enkele Wandcontactdoos
	Dubbele wandcontactdoos
	Viervoudige wandcontactdoos
	Perilex
	Plafond wandcontactdoos
	Loze Aansluiting

	Bedrade Aansluiting
	Vaste Voeding 230V
	Vaste voeding 400V
	Enkele data aansluiting
	Dubbele data aansluiting
	Schel
	Drukknop
	Binnentoestel videofoon installatie
	Buitentoestel videofoon installatie
	Optische Rookmelder
	Multisensor Rookmelder
	Nevenindicator
	Schemerschakelaar
	Aarding vloer
	Groepenkast
	Aarding

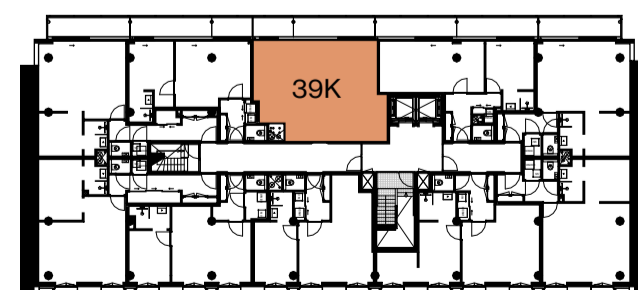


eerste verdieping

APPARTEMENT 39K | 51,9 m²

1:50


2024 01 23

THE CALAND

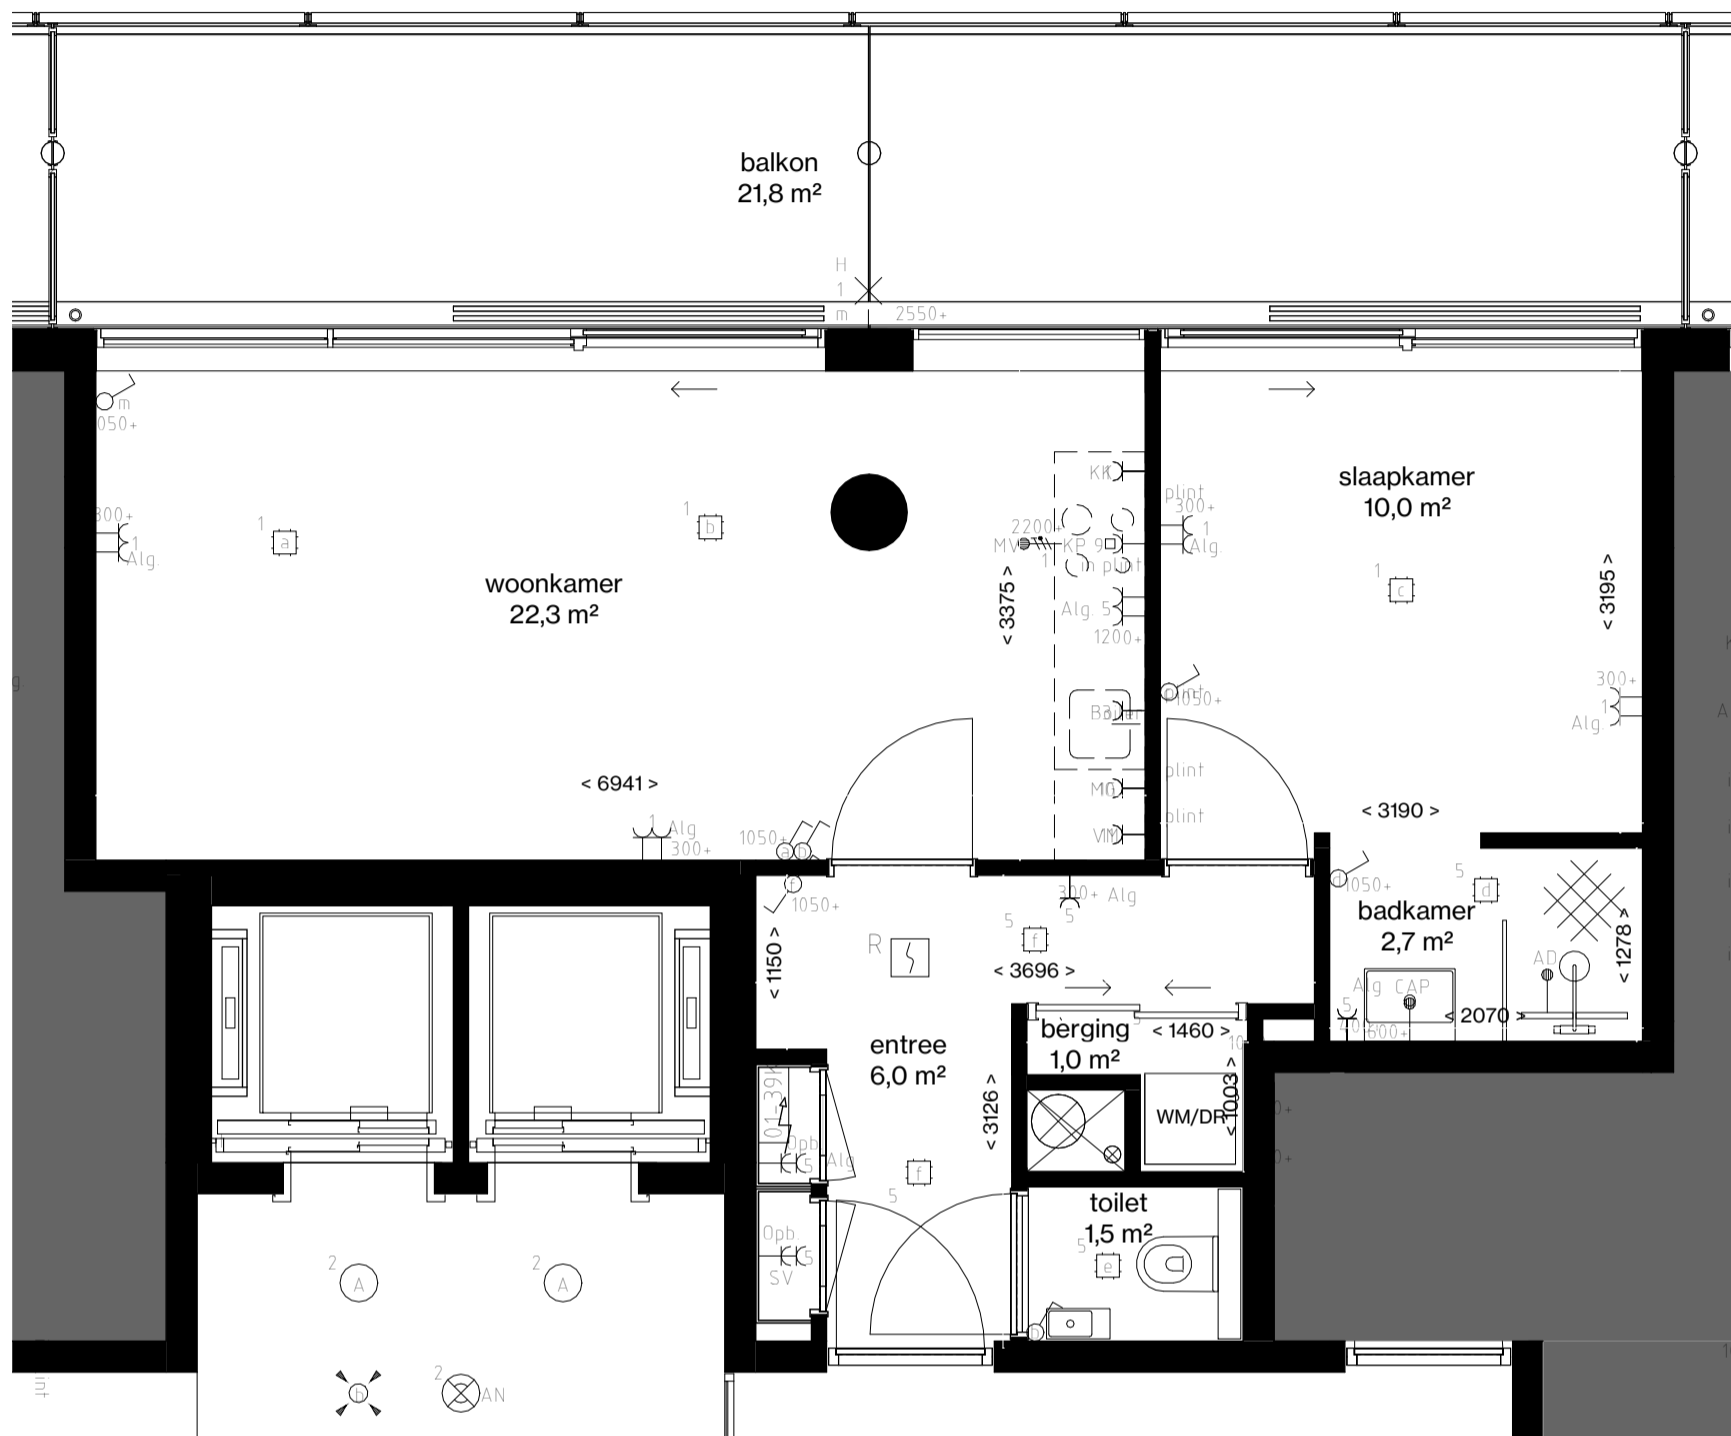

	Centraaldoos
	Enkelpolige Schakelaar
	Serie Schakelaar
	Wisselchakelaar
	Serie- wissel schakelaar
	Pulsdrucker
	Bewegingsschakelaar
	Armatuur
	Wandaansluitpunt t.b.v. Verlichting
	Armatuur 600x600mm
	Enkele Wandcontactdoos
	Dubbele wandcontactdoos
	Viervoudige wandcontactdoos
	Perilex
	Plafond wandcontactdoos
	Loze Aansluiting

	Bedrade Aansluiting
	Vaste Voeding 230V
	Vaste voeding 400V
	Enkele data aansluiting
	Dubbele data aansluiting
	Schel
	Druknop
	Binnentoestel videofoon installatie
	Buitentoestel videofoon installatie
	Optische Rookmelder
	Multisensor Rookmelder
	Nevenindicator
	Schemerschakelaar
	Aarding vloer
	Groepenkast
	Aarding

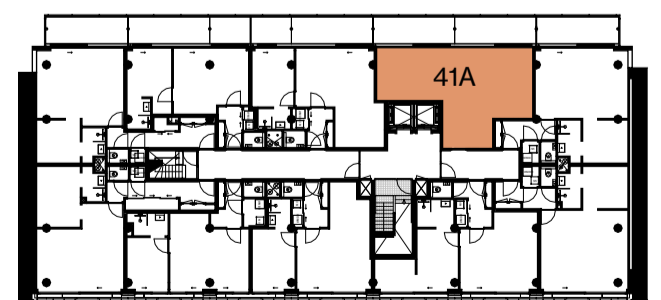


tweede verdieping

APPARTEMENT 41A | 47,4 m²

1:50


2024 01 23

THE CALAND

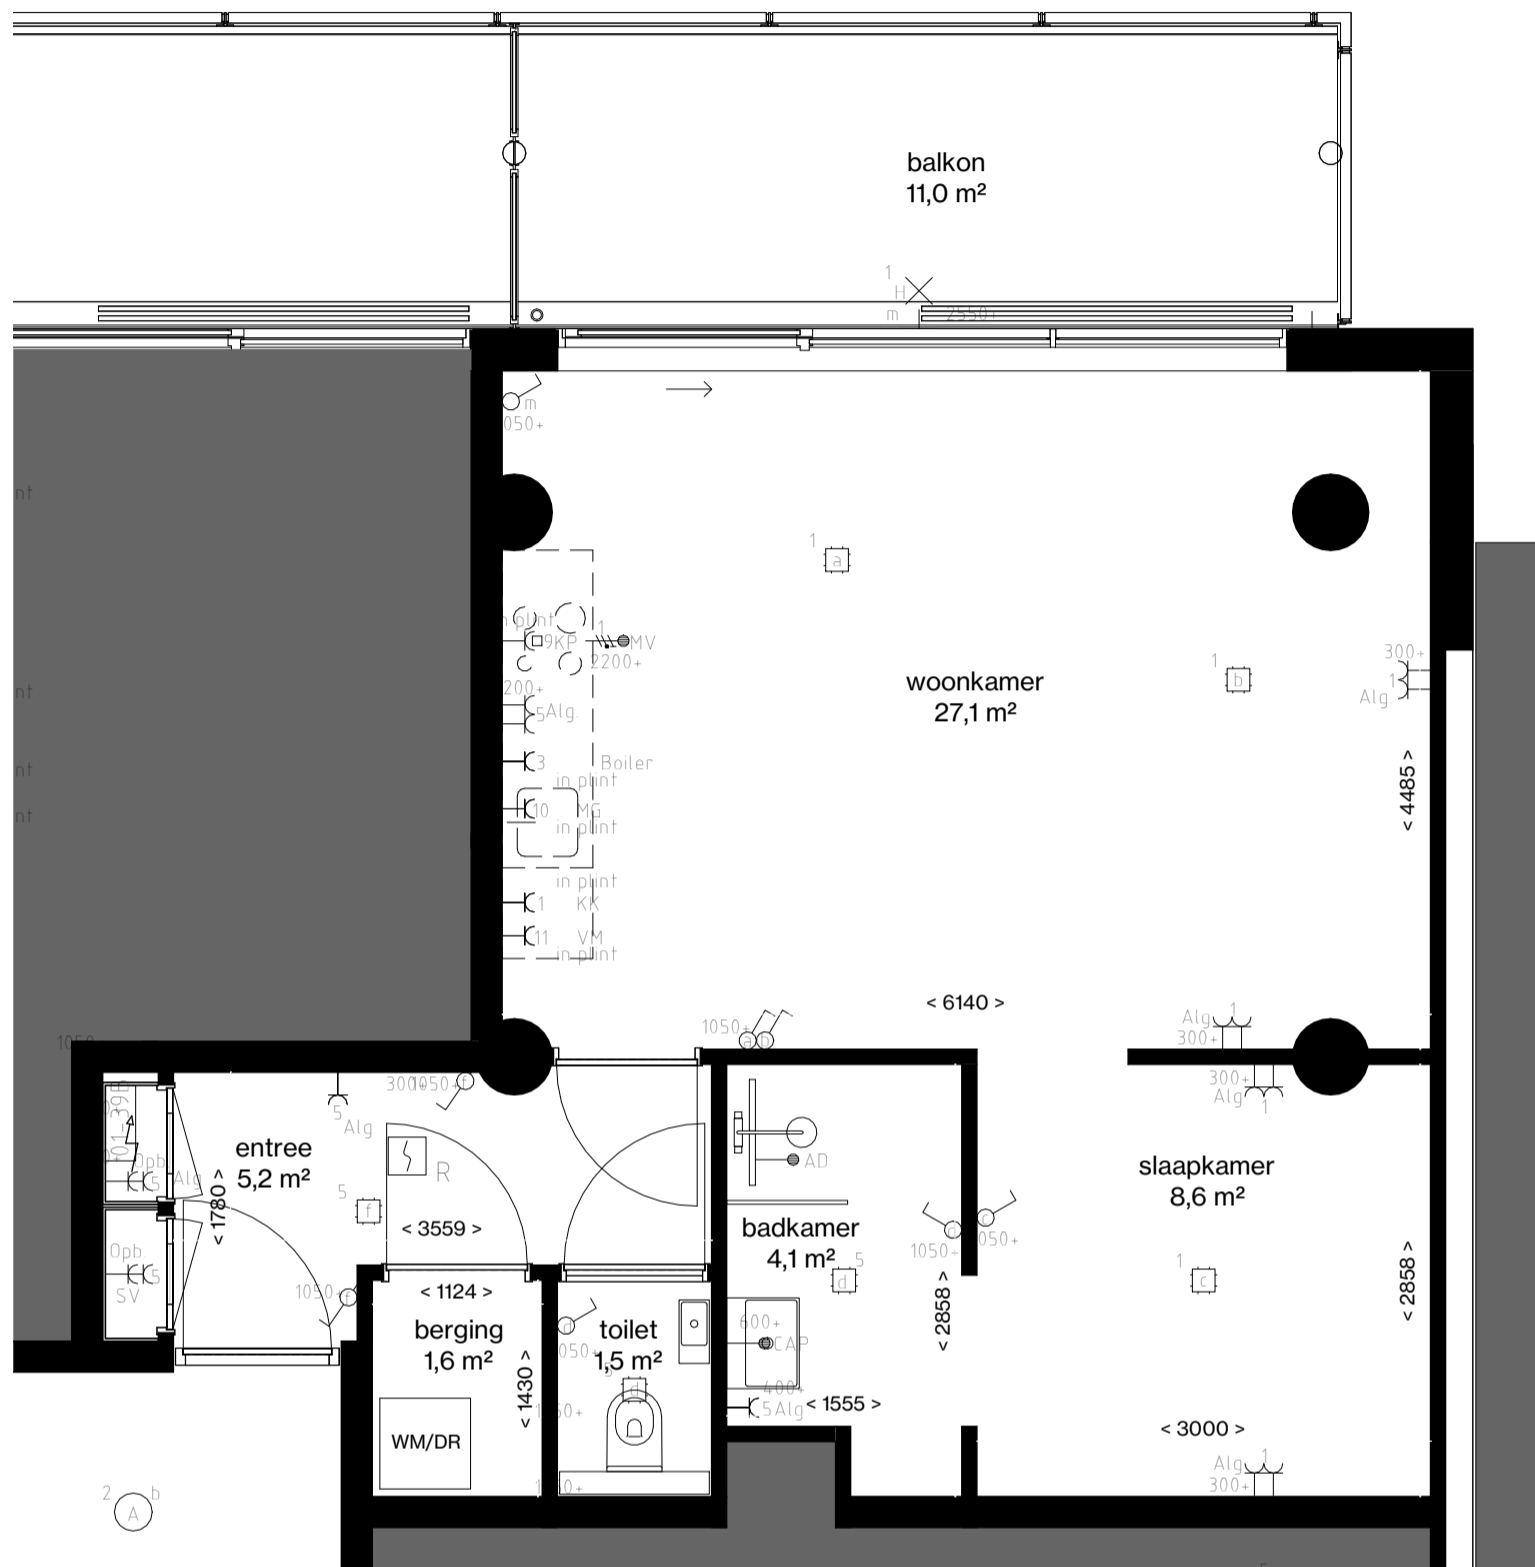

□	Centraaldoos
⊗	Enkelpolige Schakelaar
⊗	Serie Schakelaar
⊗	Wisselschakelaar
⊗	Serie- wissel schakelaar
⊗	Pulsdrukker
⊗	Bewegingsschakelaar
○	Armatuur
⊗	Wandaansluitpunt t.b.v. Verlichting
□	Armatuur 600x600mm
⊥	Enkele Wandcontactdoos
⊥	Dubbele wandcontactdoos
⊥	Viervoudige wandcontactdoos
⊥	Perilex
⊥	Plafond wandcontactdoos
⊥	Loze Aansluiting

⊥	Bedrade Aansluiting
⊥	Vaste Voeding 230V
⊥	Vaste voeding 400V
⊥	Enkele data aansluiting
⊥	Dubbele data aansluiting
⊥	Schel
⊗	Drukknop
⊗	Binnentoestel videofoon installatie
⊗	Buitentoestel videofoon installatie
⊗	Optische Rookmelder
⊗	Multisensor Rookmelder
⊗	Nevenindicator
⊗	Schemerschakelaar
⊗	Aarding vloer
⊗	Groepenkast
⊗	Aarding

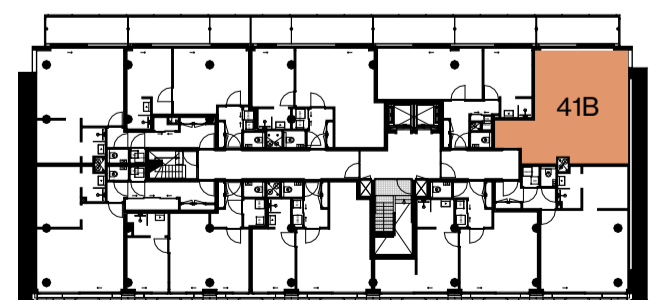

tweede verdieping

APPARTEMENT 41B | 51,6 m²


1:50
2024 01 23

THE CALAND



□	Centraaldoos
⊗	Enkelpolige Schakelaar
⊕	Serie Schakelaar
⊖	Wisselschakelaar
⊕⊖	Serie- wissel schakelaar
⊕⊖⊕	Pulsdrukker
⊕⊖⊕⊖	Bewegingsschakelaar
○	Armatuur
⊕	Wandaansluitpunt t.b.v. Verlichting
□	Armatuur 600x600mm
⊕	Enkele Wandcontactdoos
⊕⊕	Dubbele wandcontactdoos
⊕⊕⊕⊕	Viervoudige wandcontactdoos
⊕	Perilex
⊕	Plafond wandcontactdoos
⊕	Loze Aansluiting

⊕	Bedrade Aansluiting
⊕	Vaste Voeding 230V
⊕	Vaste voeding 400V
⊕	Enkele data aansluiting
⊕	Dubbele data aansluiting
⊕	Schel
⊕	Drukknop
⊕	Binnentoestel videofoon installatie
⊕	Buitentoestel videofoon installatie
⊕	Optische Rookmelder
⊕	Multisensor Rookmelder
⊕	Nevenindicator
⊕	Schemerschakelaar
⊕	Aarding vloer
⊕	Groepenkast
⊕	Aarding

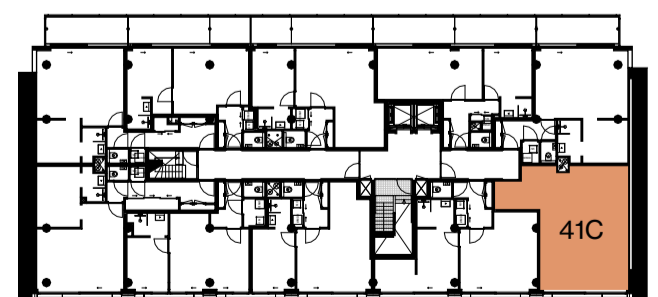


tweede verdieping

APPARTEMENT 41C | 52,9 m²

1:50


2024 01 23

THE CALAND

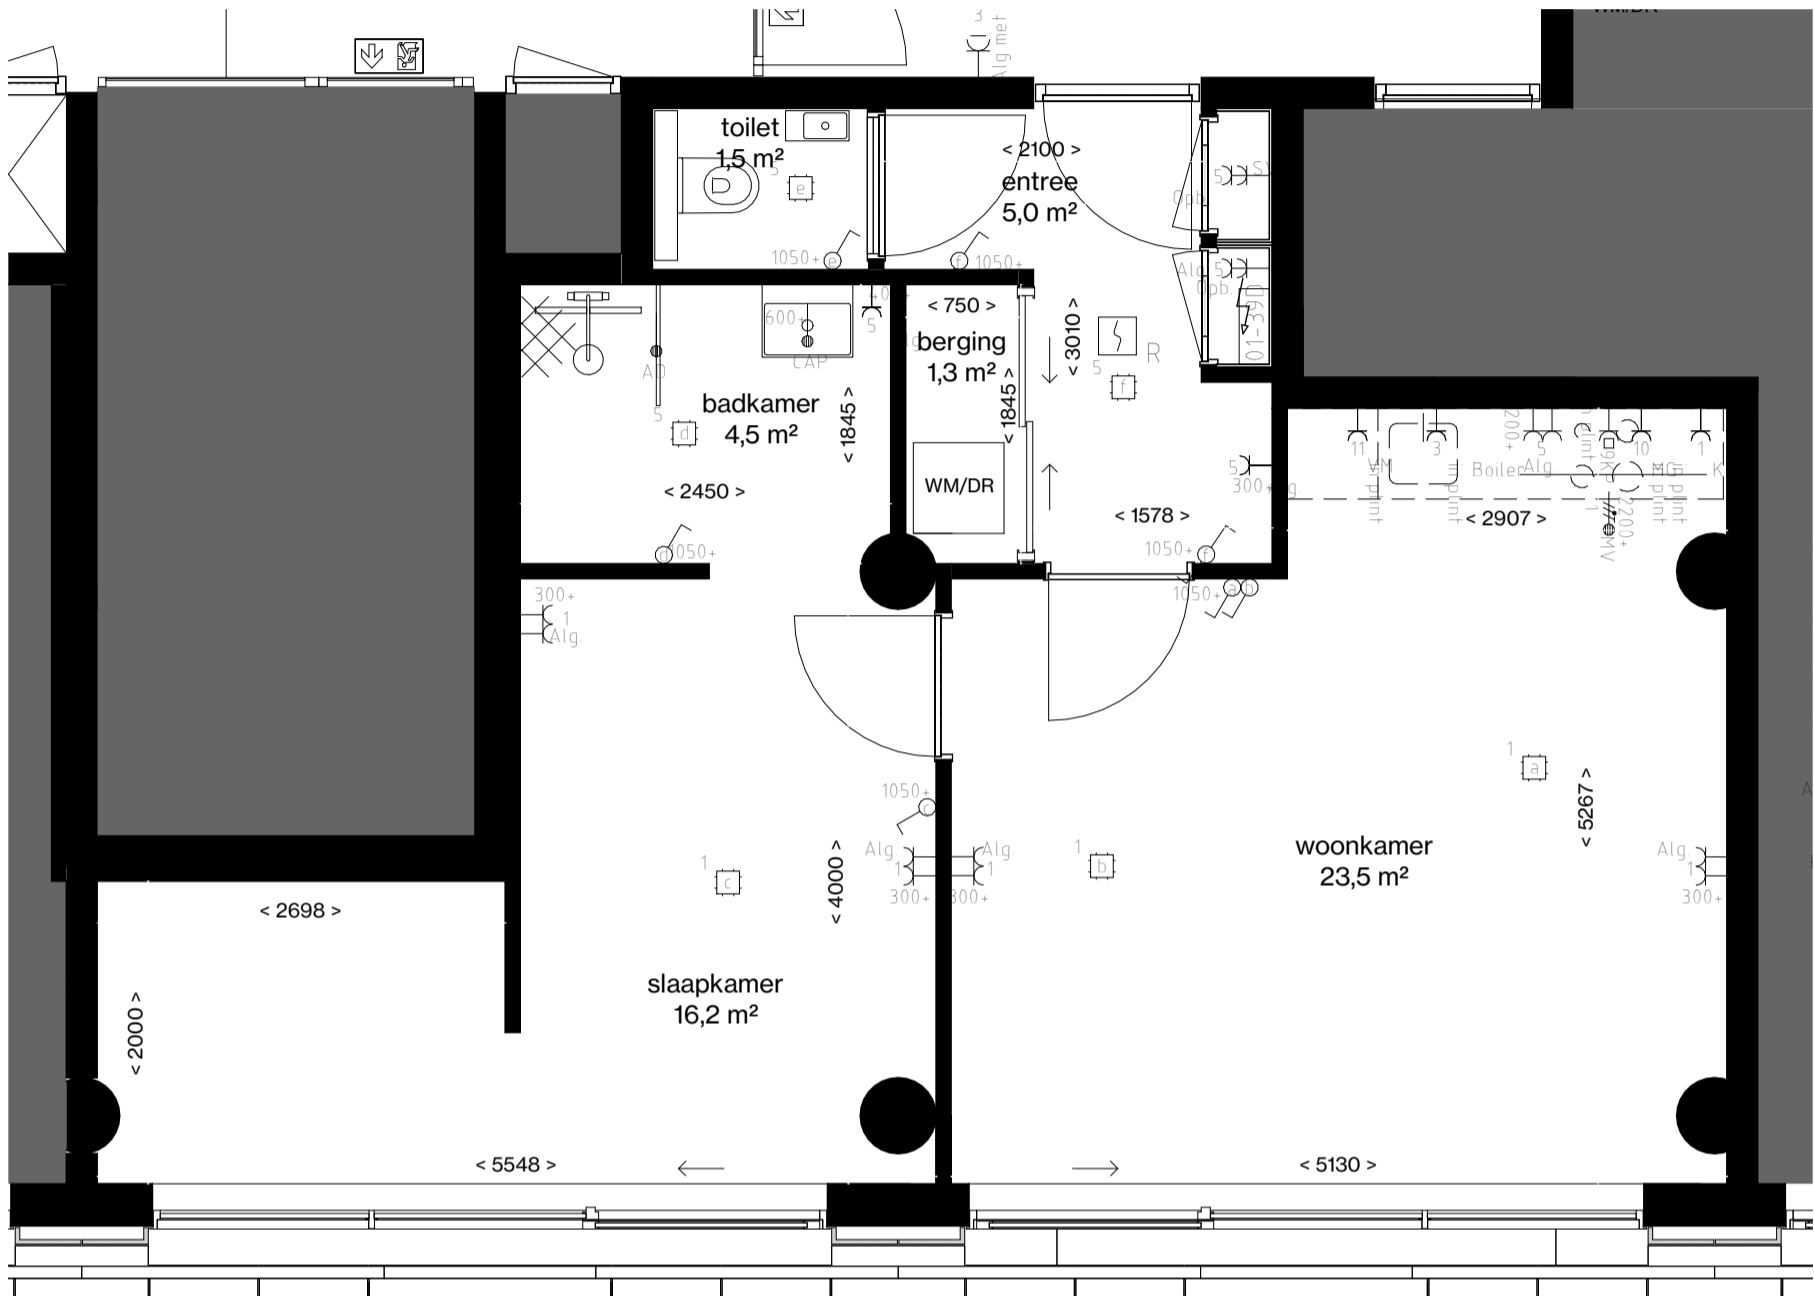

□	Centraaldoos
⊗	Enkelpolige Schakelaar
⊗	Serie Schakelaar
⊗	Wisselschakelaar
⊗	Serie- wissel schakelaar
⊗	Pulsdrukker
⊗	Bewegingsschakelaar
○	Armatuur
⊗	Wandaansluitpunt t.b.v. Verlichting
□	Armatuur 600x600mm
⊗	Enkele Wandcontactdoos
⊗	Dubbele wandcontactdoos
⊗	Viervoudige wandcontactdoos
⊗	Perilex
⊗	Plafond wandcontactdoos
⊗	Loze Aansluiting

⊗	Bedrade Aansluiting
⊗	Vaste Voeding 230V
⊗	Vaste voeding 400V
⊗	Enkele data aansluiting
⊗	Dubbele data aansluiting
⊗	Schel
⊗	Drukknop
⊗	Binnentoestel videofoon installatie
⊗	Buitentoestel videofoon installatie
⊗	Optische Rookmelder
⊗	Multisensor Rookmelder
⊗	Nevenindicator
⊗	Schemerschakelaar
⊗	Aarding vloer
⊗	Groepenkast
⊗	Aarding

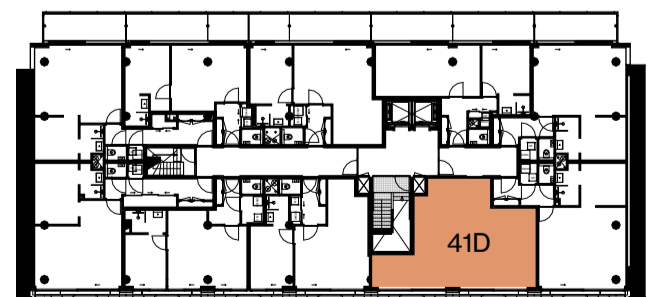


tweede verdieping

APPARTEMENT 41D | 55,4 m²

1:50


2024 01 23

THE CALAND

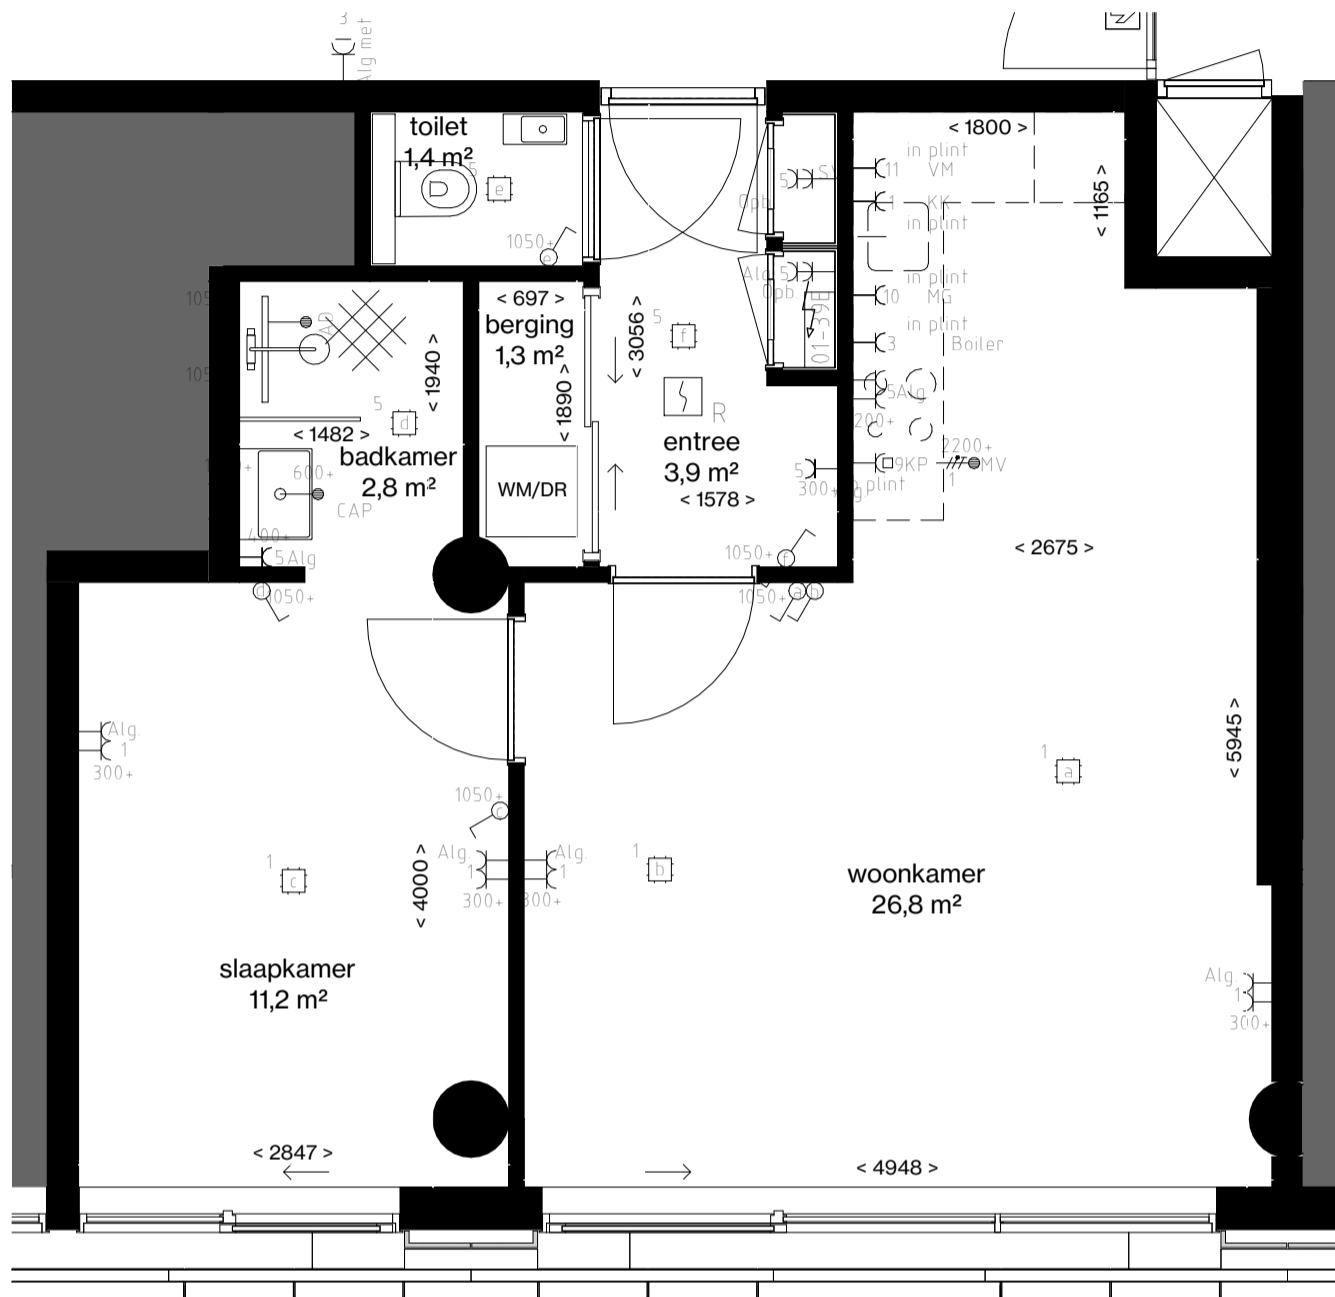

□	Centraaldoos
⊗	Enkelpolige Schakelaar
⊗	Serie Schakelaar
⊗	Wisselschakelaar
⊗	Serie- wissel schakelaar
⊗	Pulsdrukker
⊗	Bewegingsschakelaar
○	Armatuur
⊗	Wandaansluitpunt t.b.v. Verlichting
□	Armatuur 600x600mm
⊥	Enkele Wandcontactdoos
⊥	Dubbele wandcontactdoos
⊥	Viervoudige wandcontactdoos
⊥	Perilex
⊥	Plafond wandcontactdoos
⊥	Loze Aansluiting

⊥	Bedrade Aansluiting
⊥	Vaste Voeding 230V
⊥	Vaste voeding 400V
⊥	Enkele data aansluiting
⊥	Dubbele data aansluiting
⊥	Schel
⊗	Drukknop
⊥	Binnentoestel videofoon installatie
⊥	Buitentoestel videofoon installatie
⊥	Optische Rookmelder
⊥	Multisensor Rookmelder
⊗	Nevenindicator
⊗	Schemerschakelaar
⊗	Aarding vloer
⊥	Groepenkast
⊥	Aarding

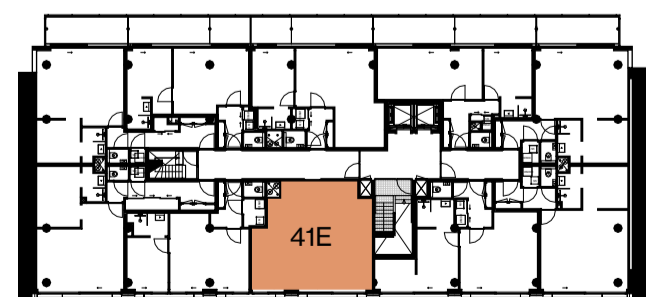


tweede verdieping

APPARTEMENT 41E | 50,3 m²

1:50


2024 01 23

THE CALAND

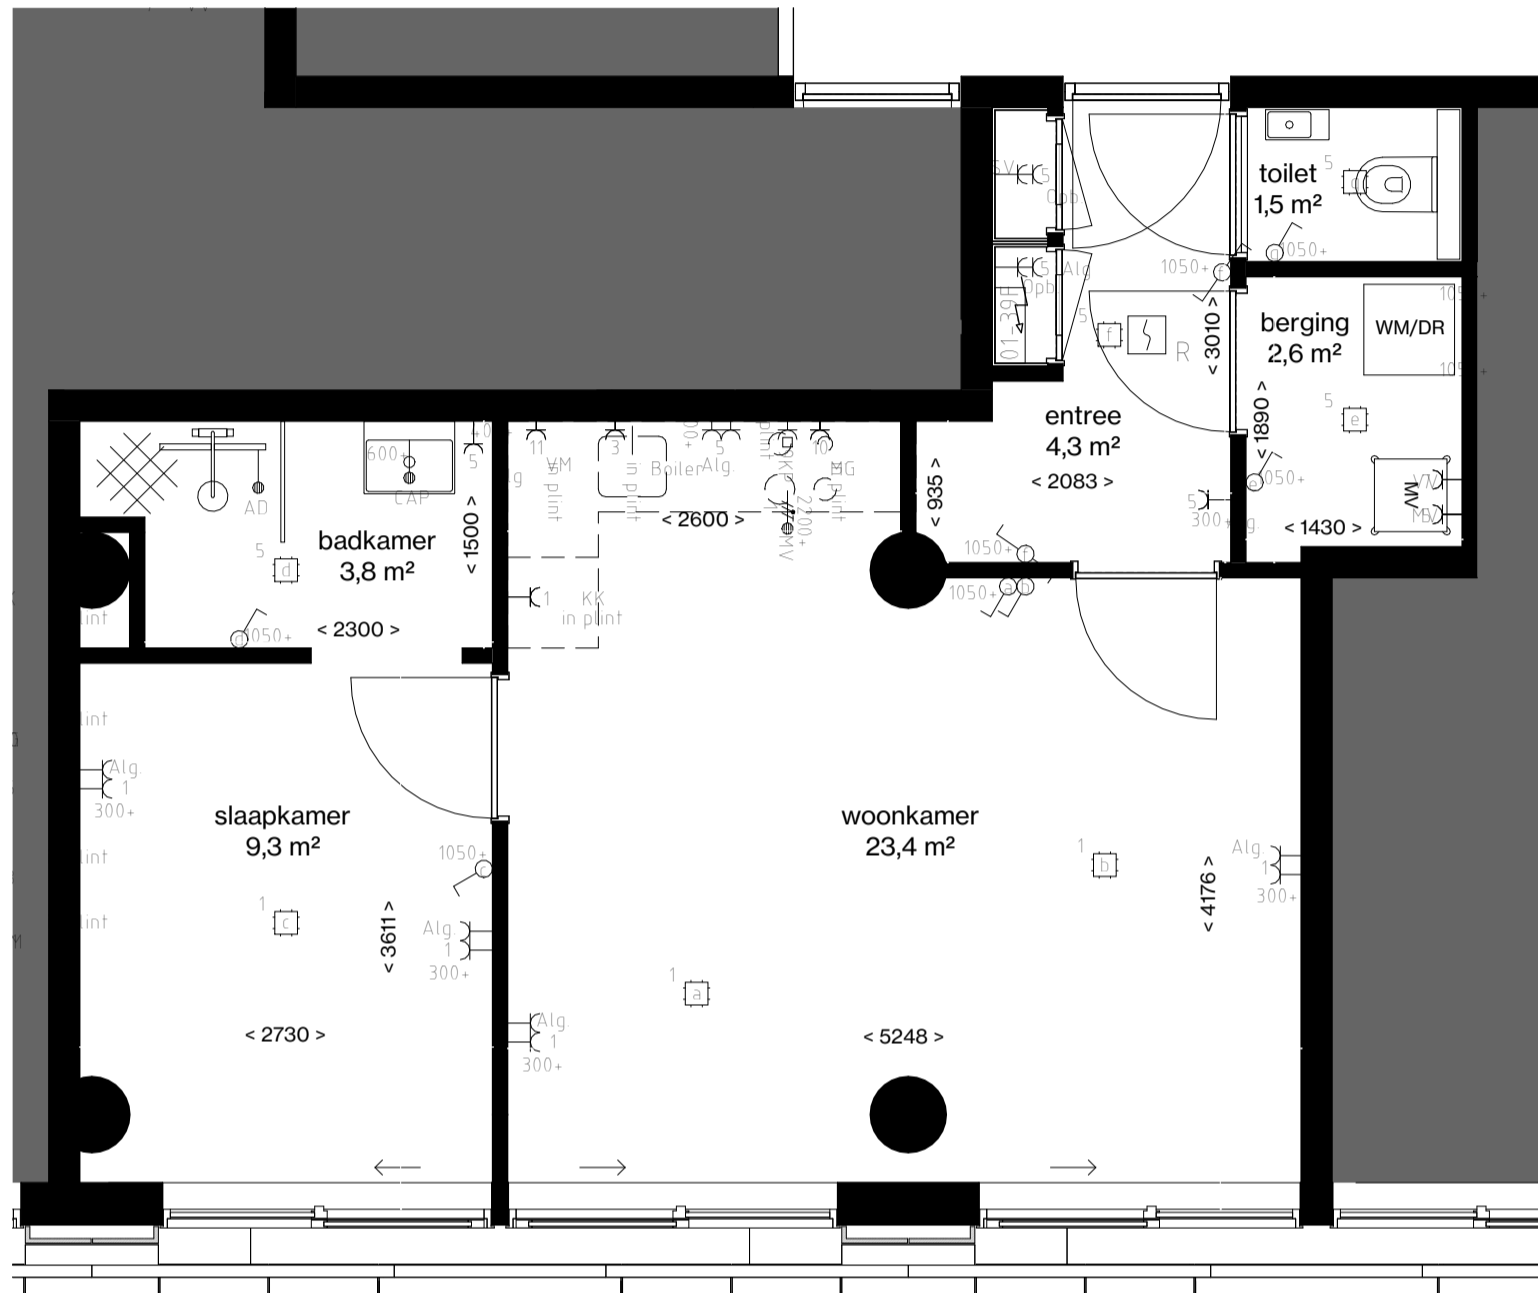

□	Centraaldoos
⊗	Enkelpolige Schakelaar
⊕	Serie Schakelaar
⊖	Wisselschakelaar
⊗⊕	Serie- wissel schakelaar
⊗⊖	Pulsdrukker
⊗⊕⊖	Bewegingsschakelaar
○	Armatuur
⊗	Wandaansluitpunt t.b.v. Verlichting
□	Armatuur 600x600mm
⊥	Enkele Wandcontactdoos
⊥⊥	Dubbele wandcontactdoos
⊥⊥⊥	Viervoudige wandcontactdoos
⊥	Perilex
⊥	Plafond wandcontactdoos
⊥	Loze Aansluiting

⊥	Bedrade Aansluiting
⊥	Vaste Voeding 230V
⊥	Vaste voeding 400V
⊥	Enkele data aansluiting
⊥	Dubbele data aansluiting
⊥	Schel
⊗	Druknop
⊗	Binnentoestel videofoon installatie
⊗	Buitentoestel videofoon installatie
⊗	Optische Rookmelder
⊗	Multisensor Rookmelder
⊗	Nevenindicator
⊗	Schemerschakelaar
⊗	Aarding vloer
⊗	Groepenkast
⊗	Aarding

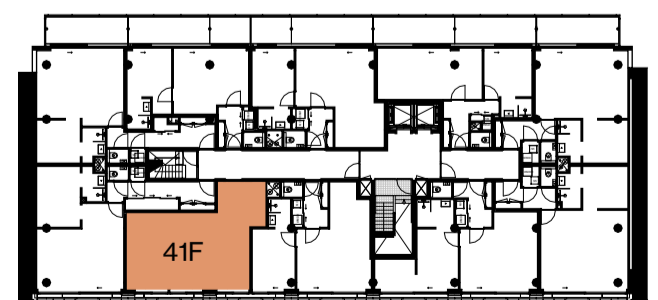


tweede verdieping

APPARTEMENT 41F | 48,0 m²


1:50
2024 01 23

THE CALAND

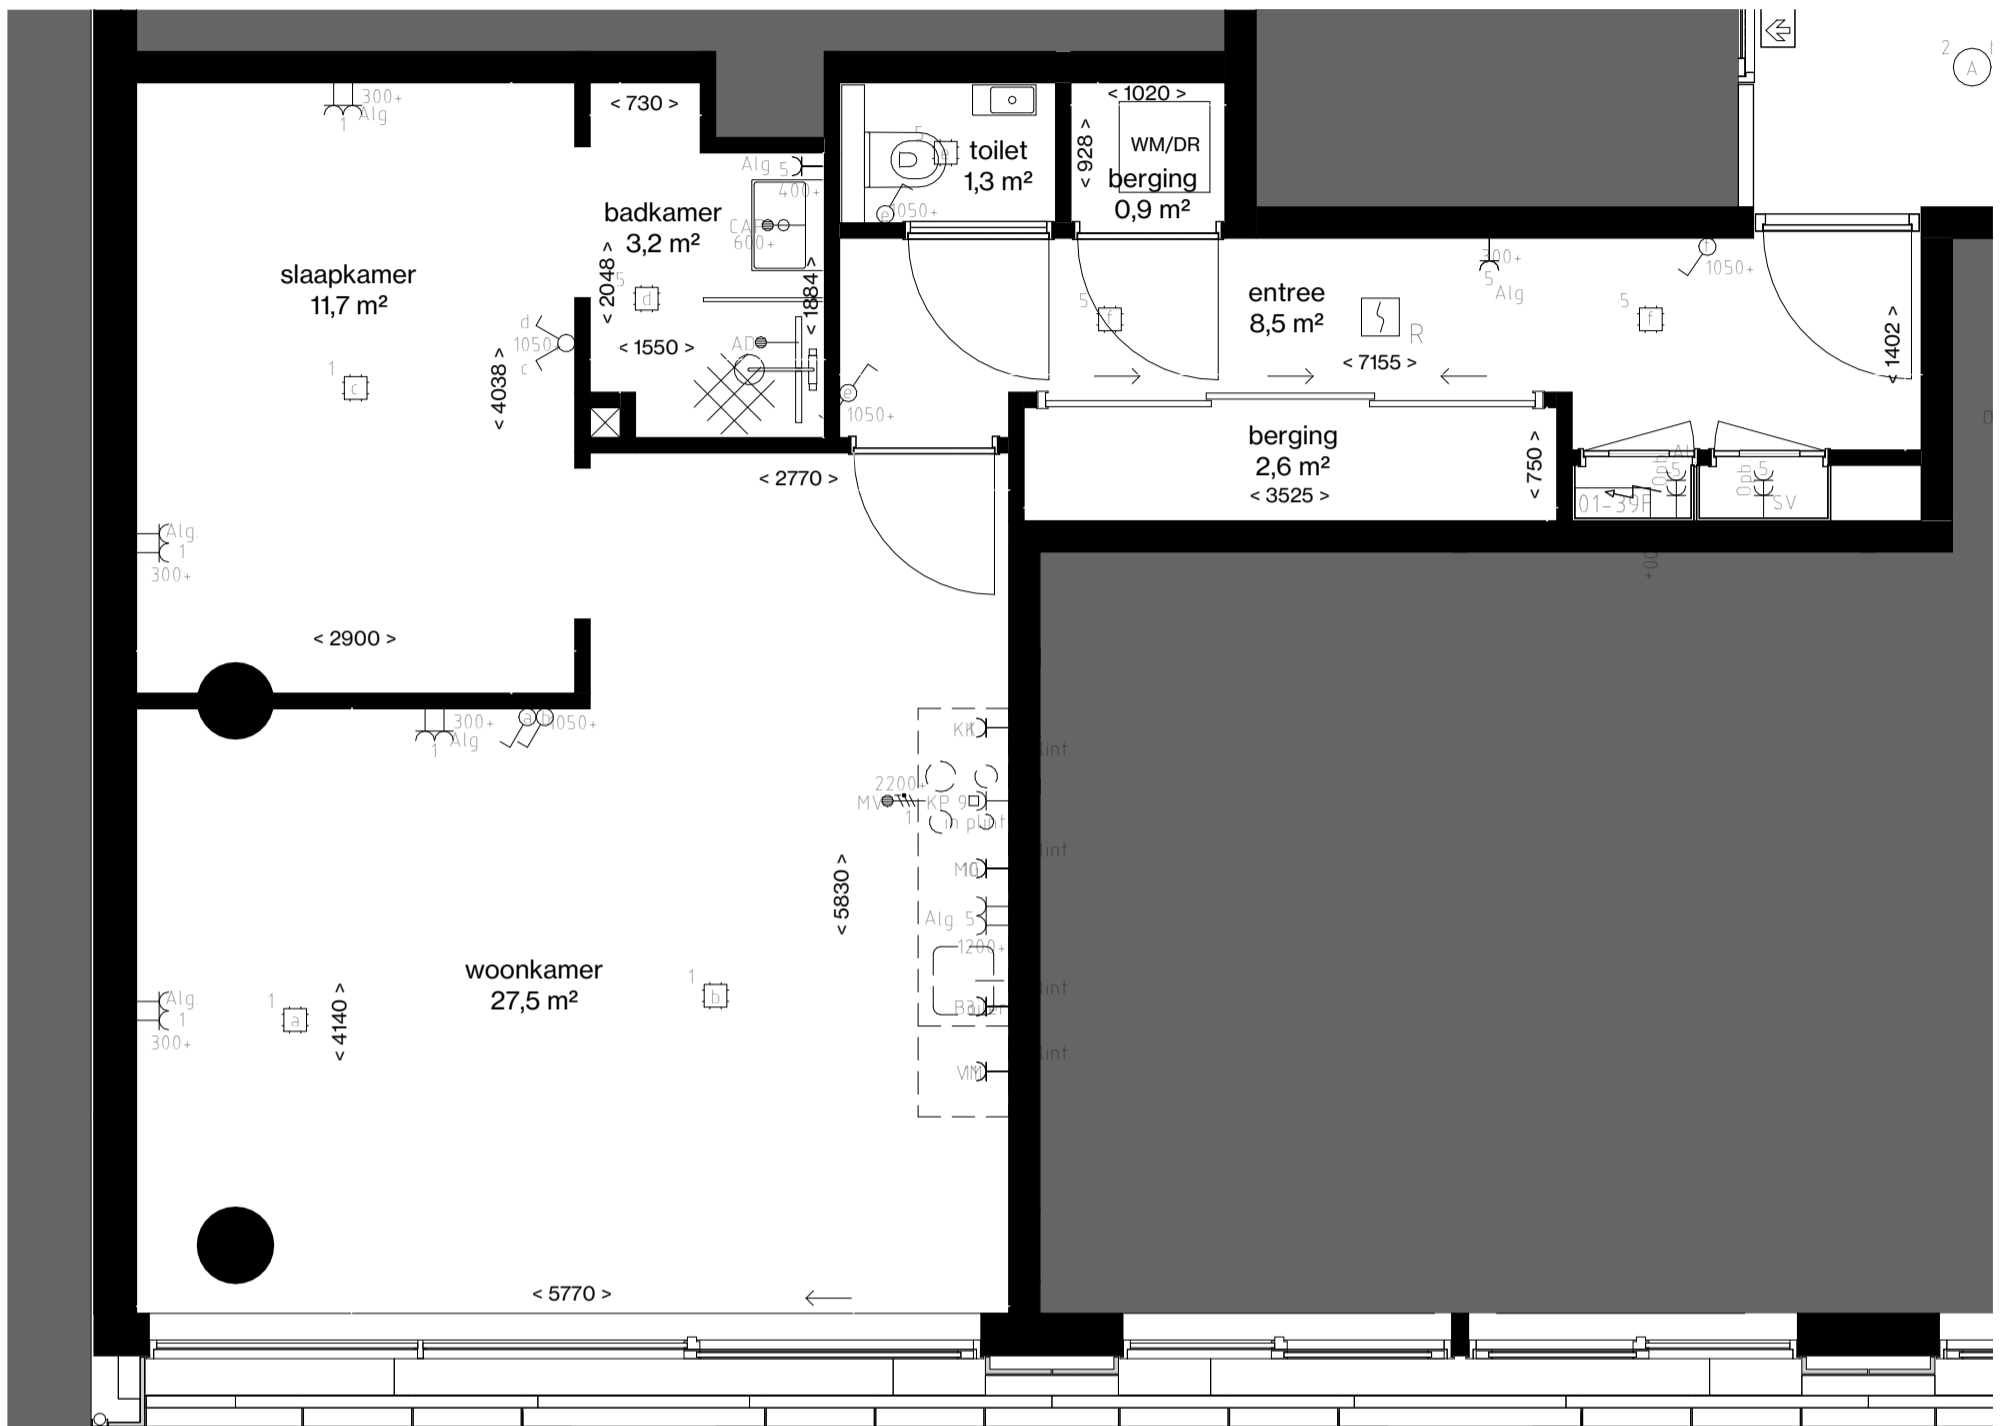

	Centraaldoos
	Enkelpolige Schakelaar
	Serie Schakelaar
	Wisselchakelaar
	Serie- wissel schakelaar
	Pulsdrukker
	Bewegingsschakelaar
	Armatuur
	Wandaansluitpunt t.b.v. Verlichting
	Armatuur 600x600mm
	Enkele Wandcontactdoos
	Dubbele wandcontactdoos
	Viervoudige wandcontactdoos
	Perilex
	Plafond wandcontactdoos
	Loze Aansluiting

	Bedrade Aansluiting
	Vaste Voeding 230V
	Vaste voeding 400V
	Enkele data aansluiting
	Dubbele data aansluiting
	Schel
	Druknop
	Binnentoestel videofoon installatie
	Buitentoestel videofoon installatie
	Optische Rookmelder
	Multisensor Rookmelder
	Nevenindicator
	Schemerschakelaar
	Aarding vloer
	Groepenkast
	Aarding

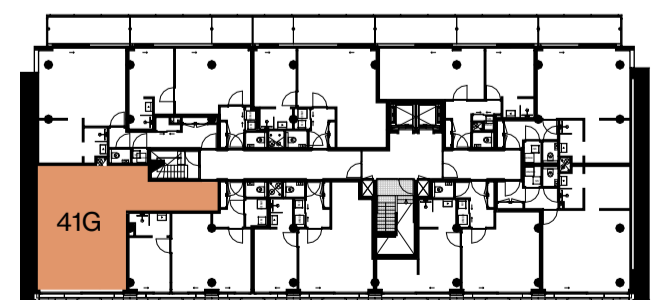


tweede verdieping

APPARTEMENT 41G | 59,1 m²


1:50
2024 01 23

THE CALAND

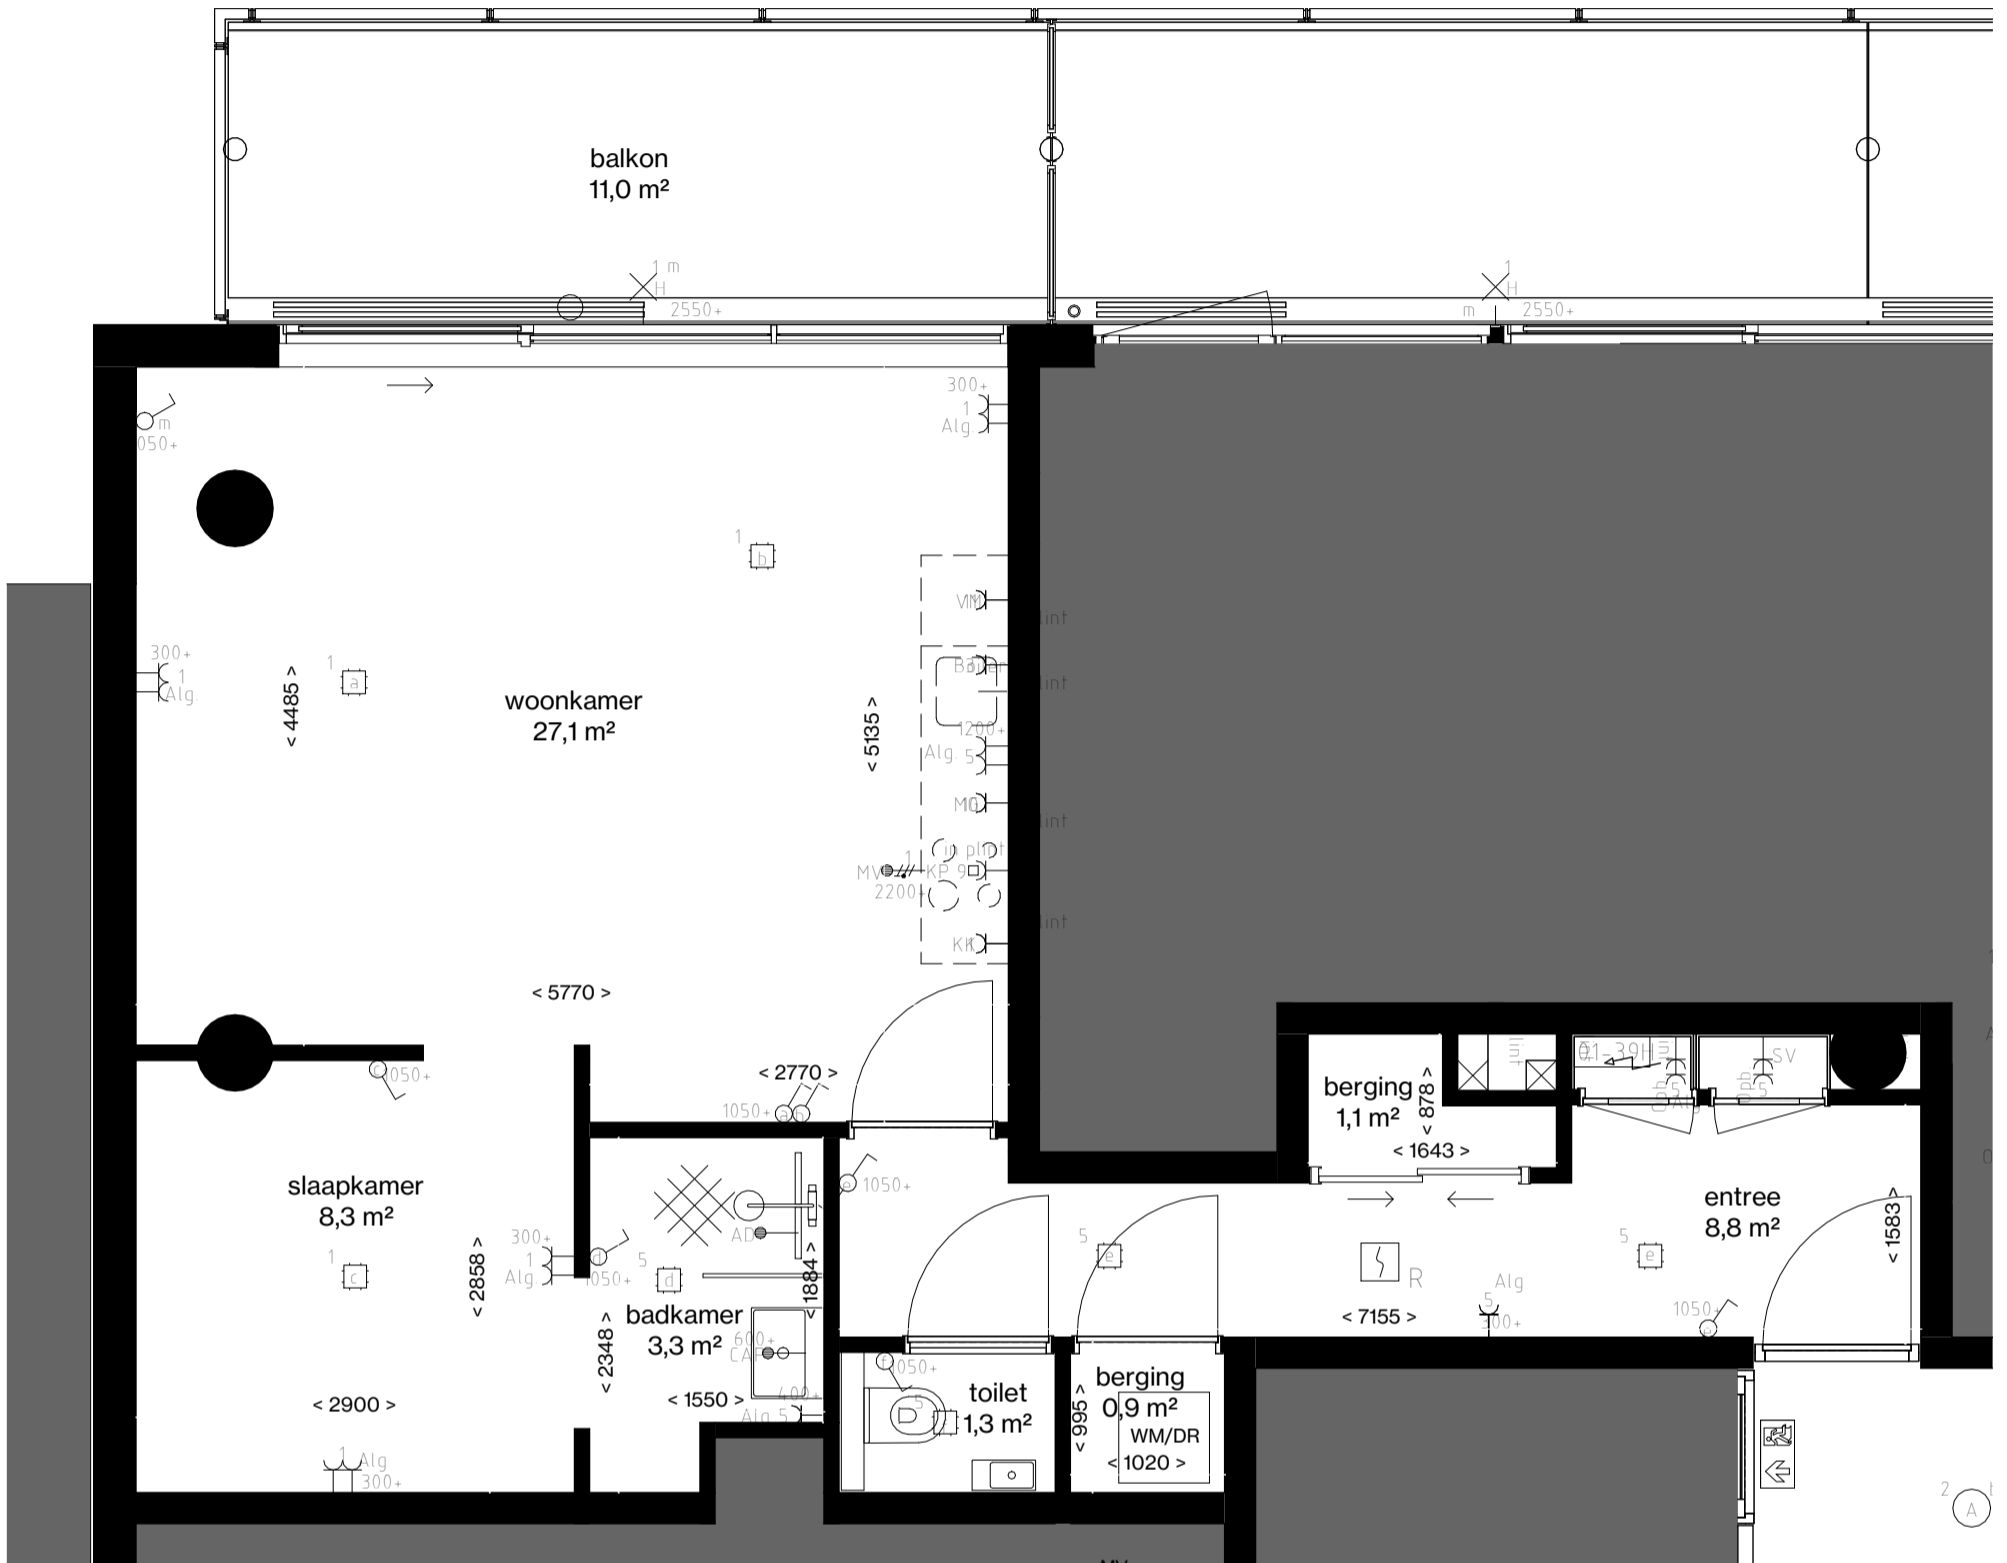

	Centraaldoos
	Enkelpolige Schakelaar
	Serie Schakelaar
	Wisselchakelaar
	Serie- wissel schakelaar
	Pulsdrukker
	Bewegingsschakelaar
	Armatuur
	Wandaansluitpunt t.b.v. Verlichting
	Armatuur 600x600mm
	Enkele Wandcontactdoos
	Dubbele wandcontactdoos
	Viervoudige wandcontactdoos
	Perilex
	Plafond wandcontactdoos
	Loze Aansluiting

	Bedrade Aansluiting
	Vaste Voeding 230V
	Vaste voeding 400V
	Enkele data aansluiting
	Dubbele data aansluiting
	Schel
	Druknop
	Binnentoestel videofoon installatie
	Buitentoestel videofoon installatie
	Optische Rookmelder
	Multisensor Rookmelder
	Nevenindicator
	Schemerschakelaar
	Aarding vloer
	Groepenkast
	Aarding

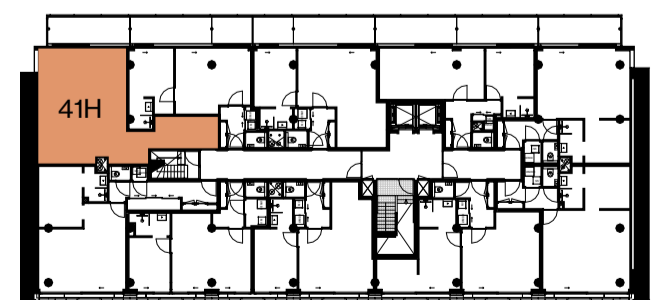


tweede verdieping

APPARTEMENT 41H | 54,7 m²

1:50


2024 01 23

THE CALAND

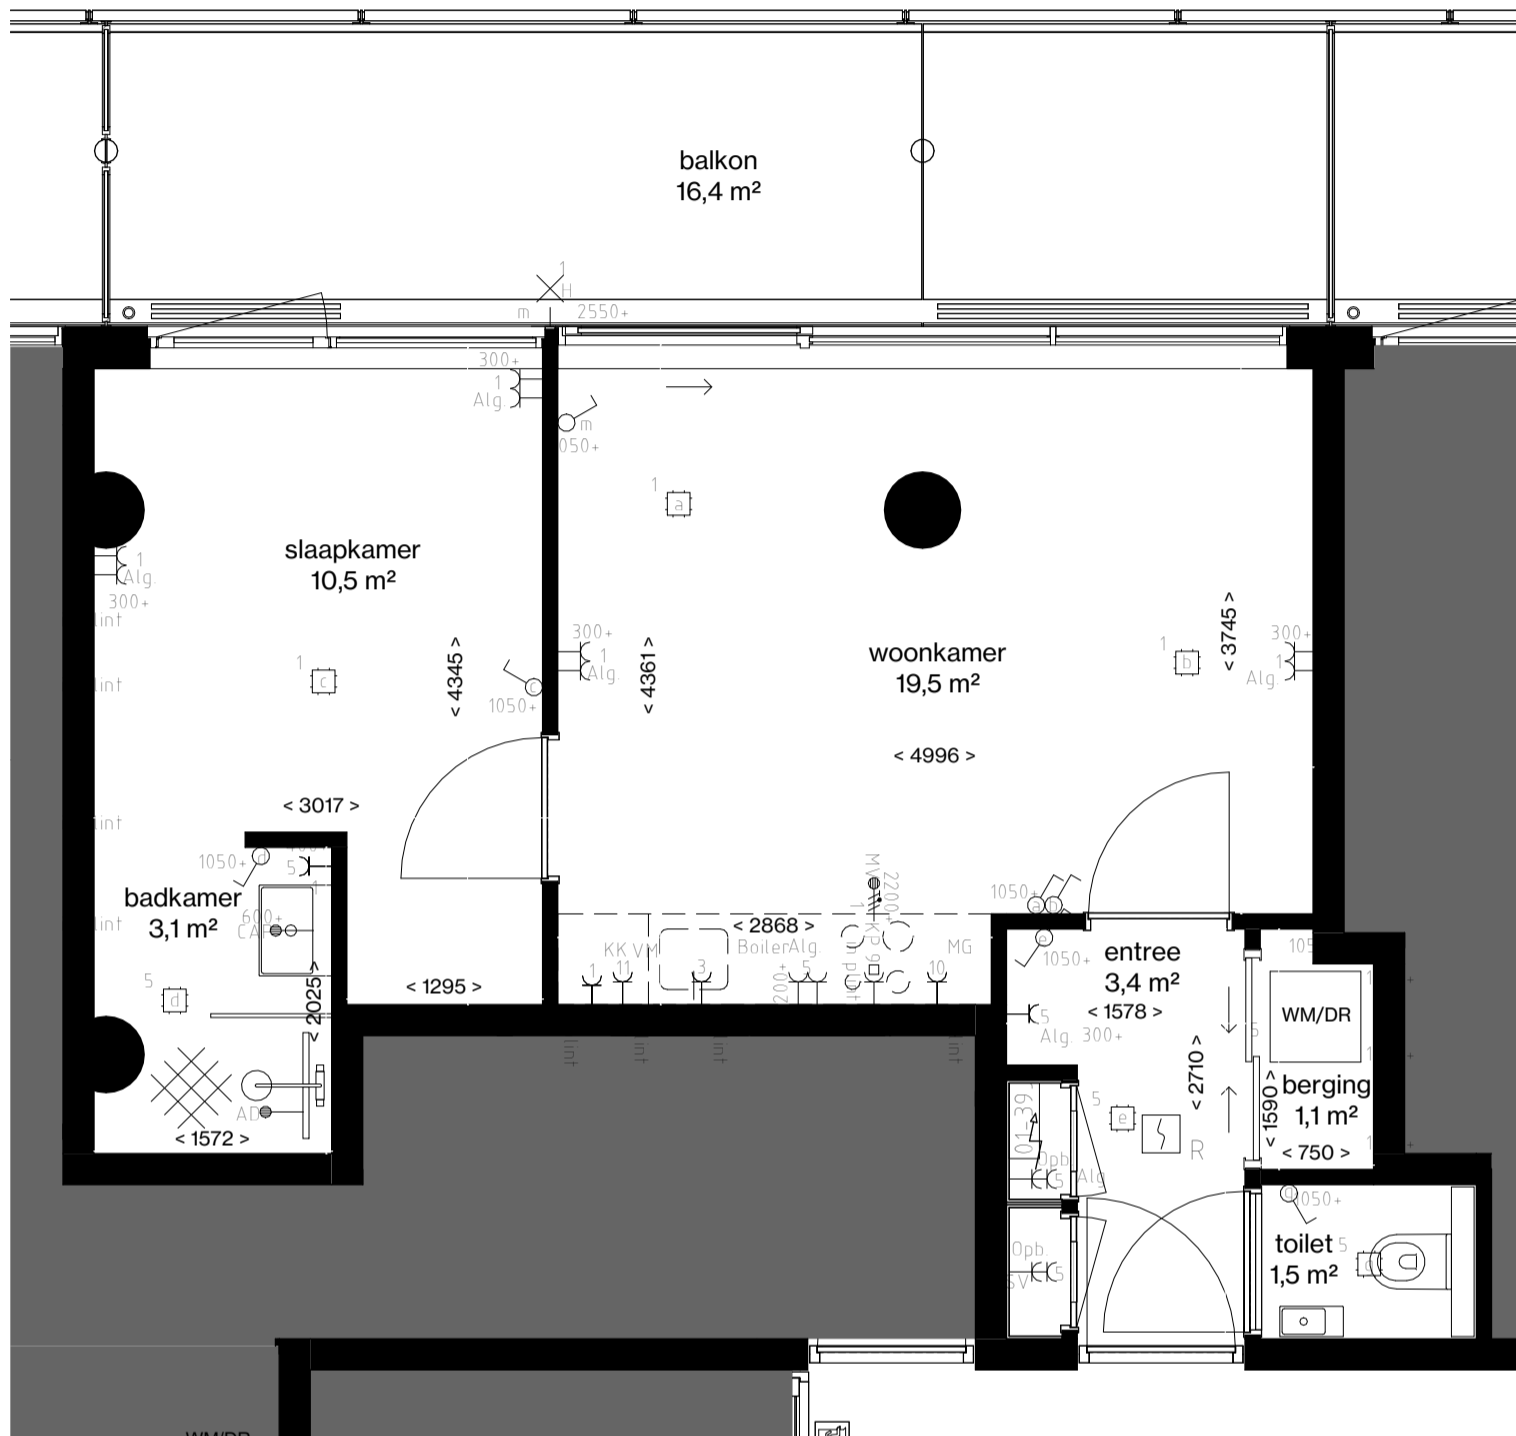

	Centraaldoos
	Enkelpolige Schakelaar
	Serie Schakelaar
	Wisselschakelaar
	Serie- wissel schakelaar
	Pulsdrukker
	Bewegingsschakelaar
	Armatuur
	Wandaansluitpunt t.b.v. Verlichting
	Armatuur 600x600mm
	Enkele Wandcontactdoos
	Dubbele wandcontactdoos
	Viervoudige wandcontactdoos
	Perilex
	Plafond wandcontactdoos
	Loze Aansluiting

	Bedrade Aansluiting
	Vaste Voeding 230V
	Vaste voeding 400V
	Enkele data aansluiting
	Dubbele data aansluiting
	Schel
	Druknop
	Binnentoestel videofoon installatie
	Buitentoestel videofoon installatie
	Optische Rookmelder
	Multisensor Rookmelder
	Nevenindicator
	Schemerschakelaar
	Aarding vloer
	Groepenkast
	Aarding

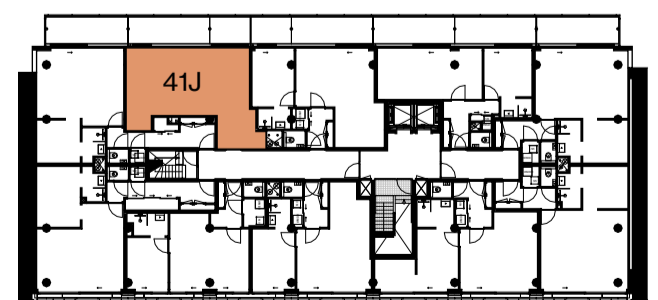


tweede verdieping

APPARTEMENT 41J | 42,8 m²

1:50


2024 01 23

THE CALAND

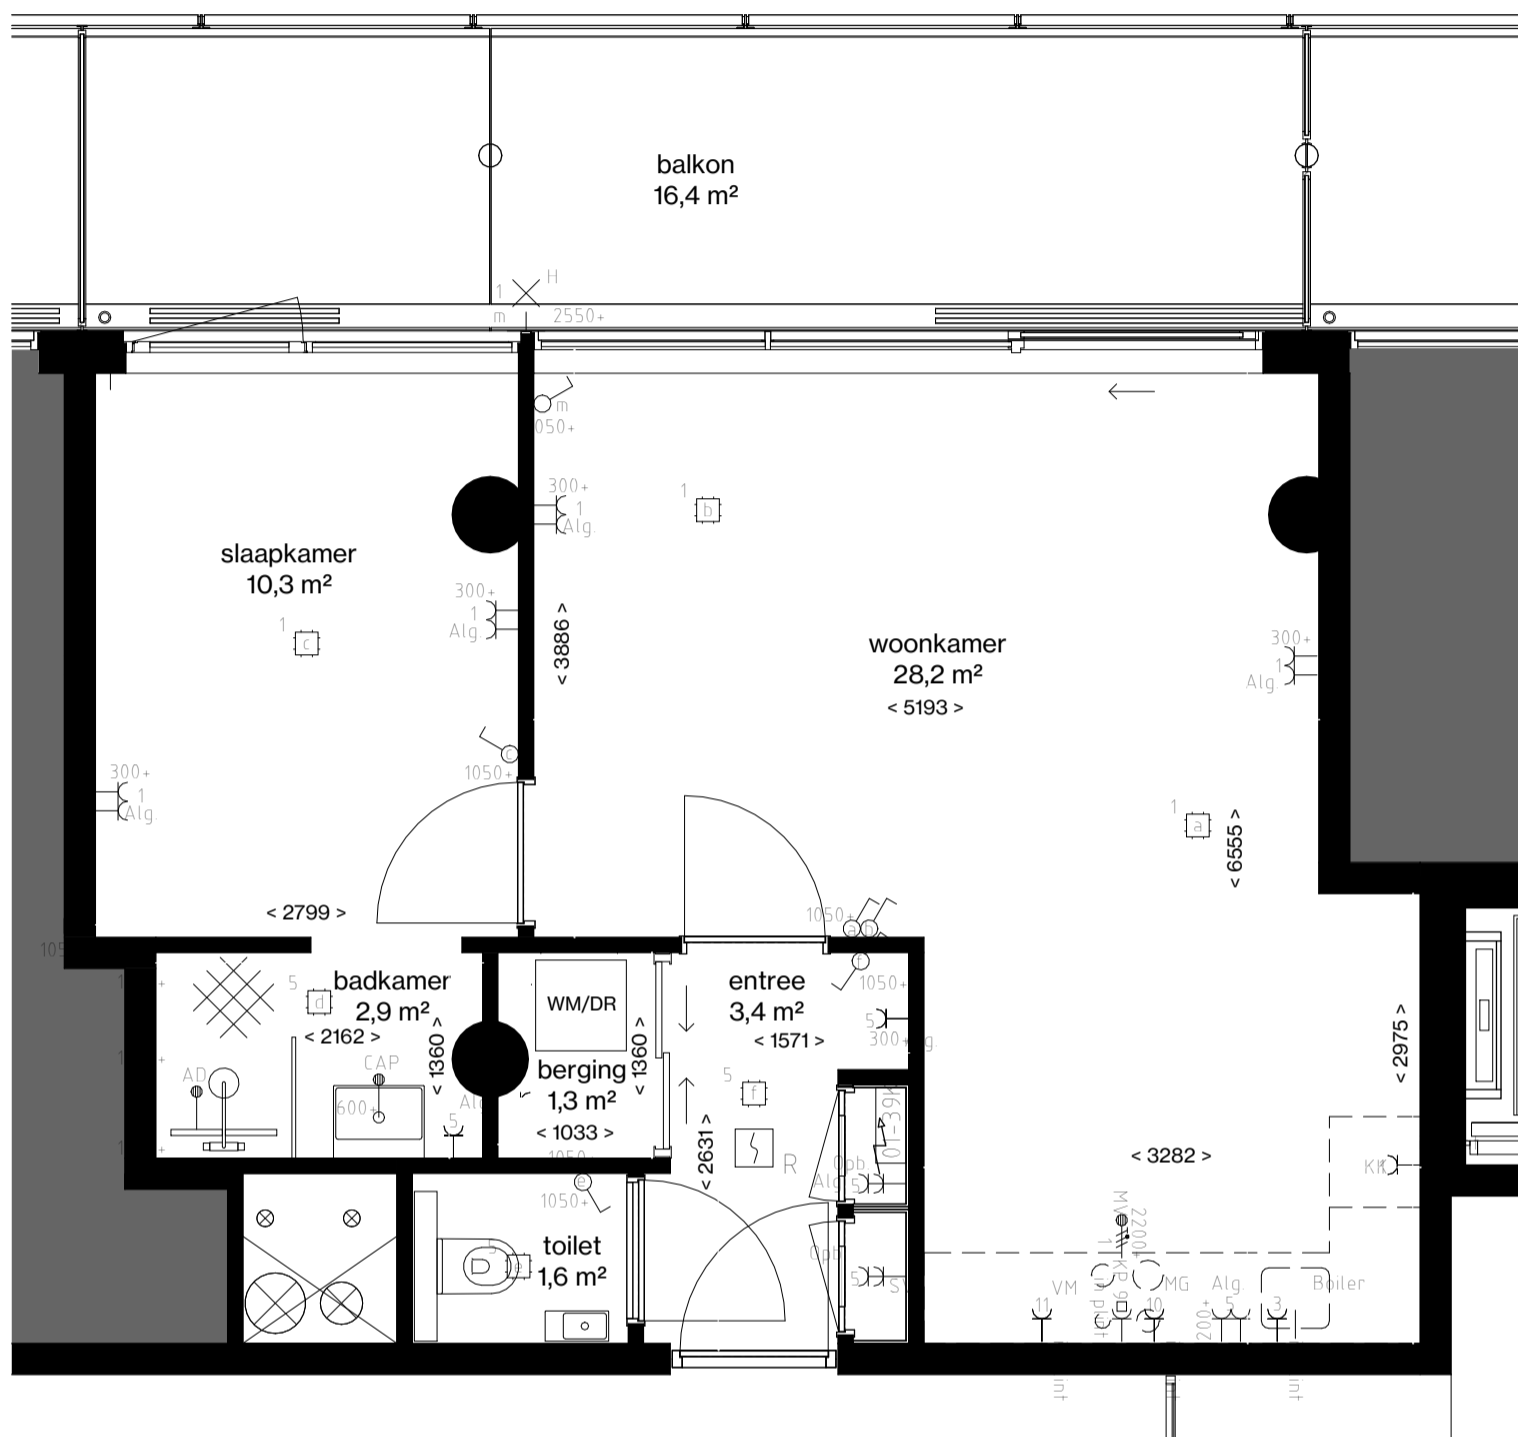

	Centraaldoos
	Enkelpolige Schakelaar
	Serie Schakelaar
	Wisselchakelaar
	Serie- wissel schakelaar
	Pulsdrukker
	Bewegingsschakelaar
	Armatuur
	Wandaansluitpunt t.b.v. Verlichting
	Armatuur 600x600mm
	Enkele Wandcontactdoos
	Dubbele wandcontactdoos
	Viervoudige wandcontactdoos
	Perilex
	Plafond wandcontactdoos
	Loze Aansluiting

	Bedrade Aansluiting
	Vaste Voeding 230V
	Vaste voeding 400V
	Enkele data aansluiting
	Dubbele data aansluiting
	Schel
	Druknop
	Binnentoestel videofoon installatie
	Buitentoestel videofoon installatie
	Optische Rookmelder
	Multisensor Rookmelder
	Nevenindicator
	Schemerschakelaar
	Aarding vloer
	Groepenkast
	Aarding

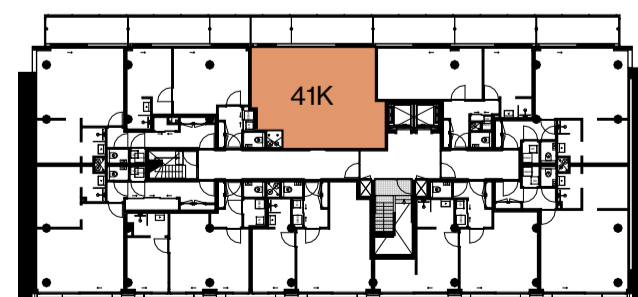


tweede verdieping

APPARTEMENT 41K | 51,9 m²

1:50


2024 01 23

THE CALAND

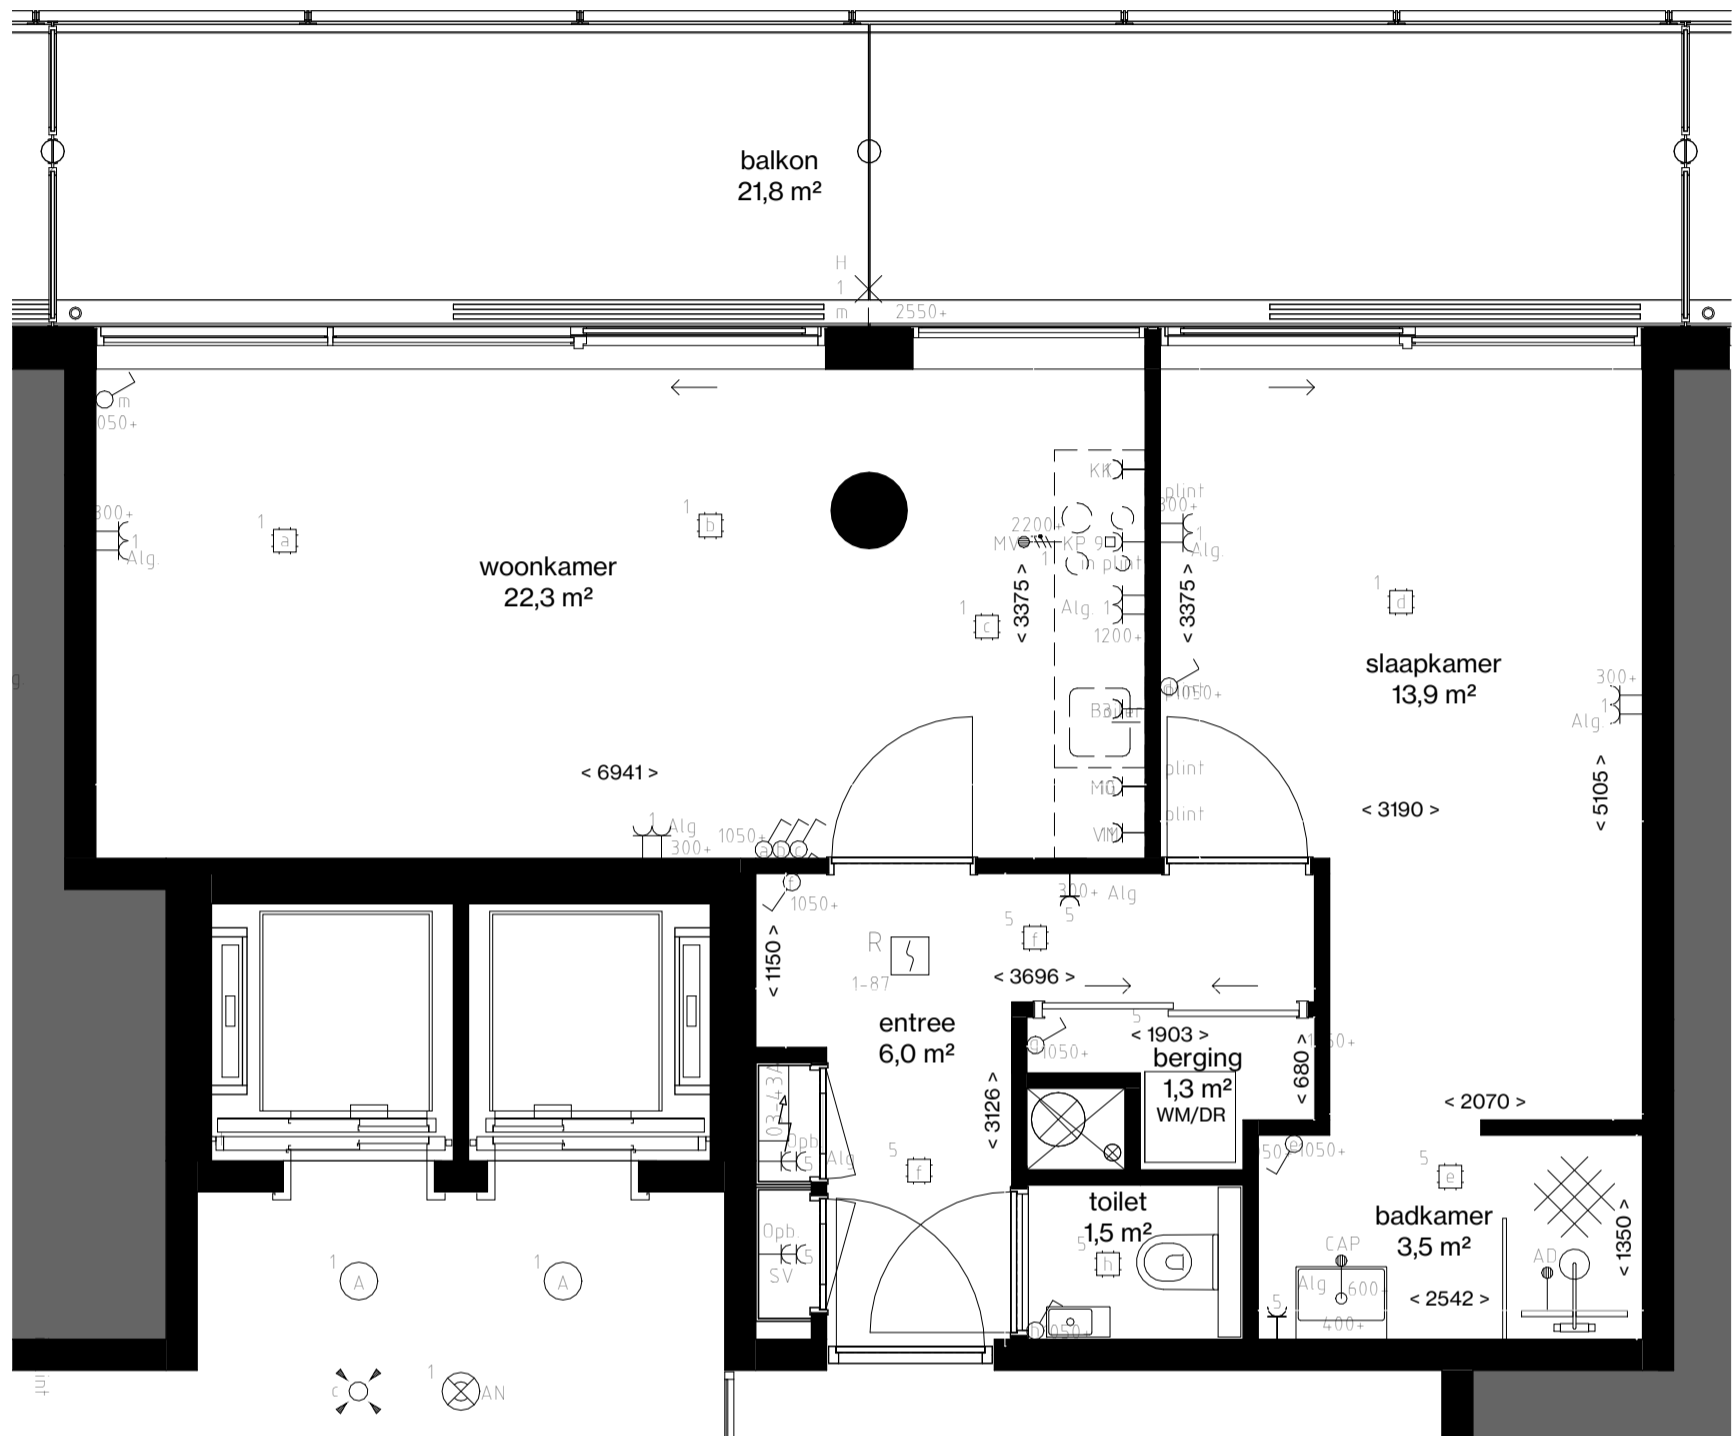

□	Centraaldoos
⊗	Enkelpolige Schakelaar
⊕	Serie Schakelaar
⊖	Wisselschakelaar
⊗⊕	Serie- wissel schakelaar
⊗⊕⊗	Pulsdrukker
⊗⊕⊗⊕	Bewegingsschakelaar
○	Armatuur
⊗	Wandaansluitpunt t.b.v. Verlichting
□	Armatuur 600x600mm
⊕	Enkele Wandcontactdoos
⊕⊕	Dubbele wandcontactdoos
⊕⊕⊕⊕	Viervoudige wandcontactdoos
⊕	Perilex
⊕	Plafond wandcontactdoos
⊕	Loze Aansluiting

⊕	Bedrade Aansluiting
⊕	Vaste Voeding 230V
⊕	Vaste voeding 400V
⊕	Enkele data aansluiting
⊕	Dubbele data aansluiting
⊕	Schel
⊕	Druknop
⊕	Binnentoestel videofoon installatie
⊕	Buitentoestel videofoon installatie
⊕	Optische Rookmelder
⊕	Multisensor Rookmelder
⊕	Nevenindicator
⊕	Schemerschakelaar
⊕	Aarding vloer
⊕	Groepenkast
⊕	Aarding

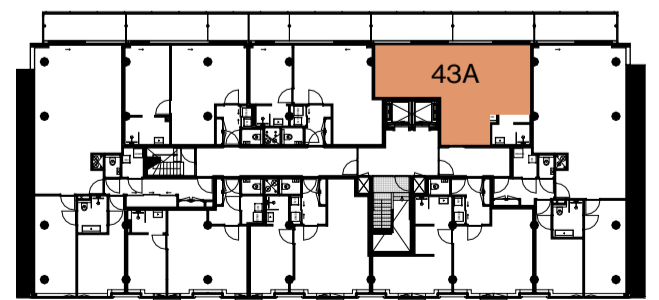


derde verdieping

APPARTEMENT 43A | 52,6 m²


1:50

2024 01 23


THE CALAND

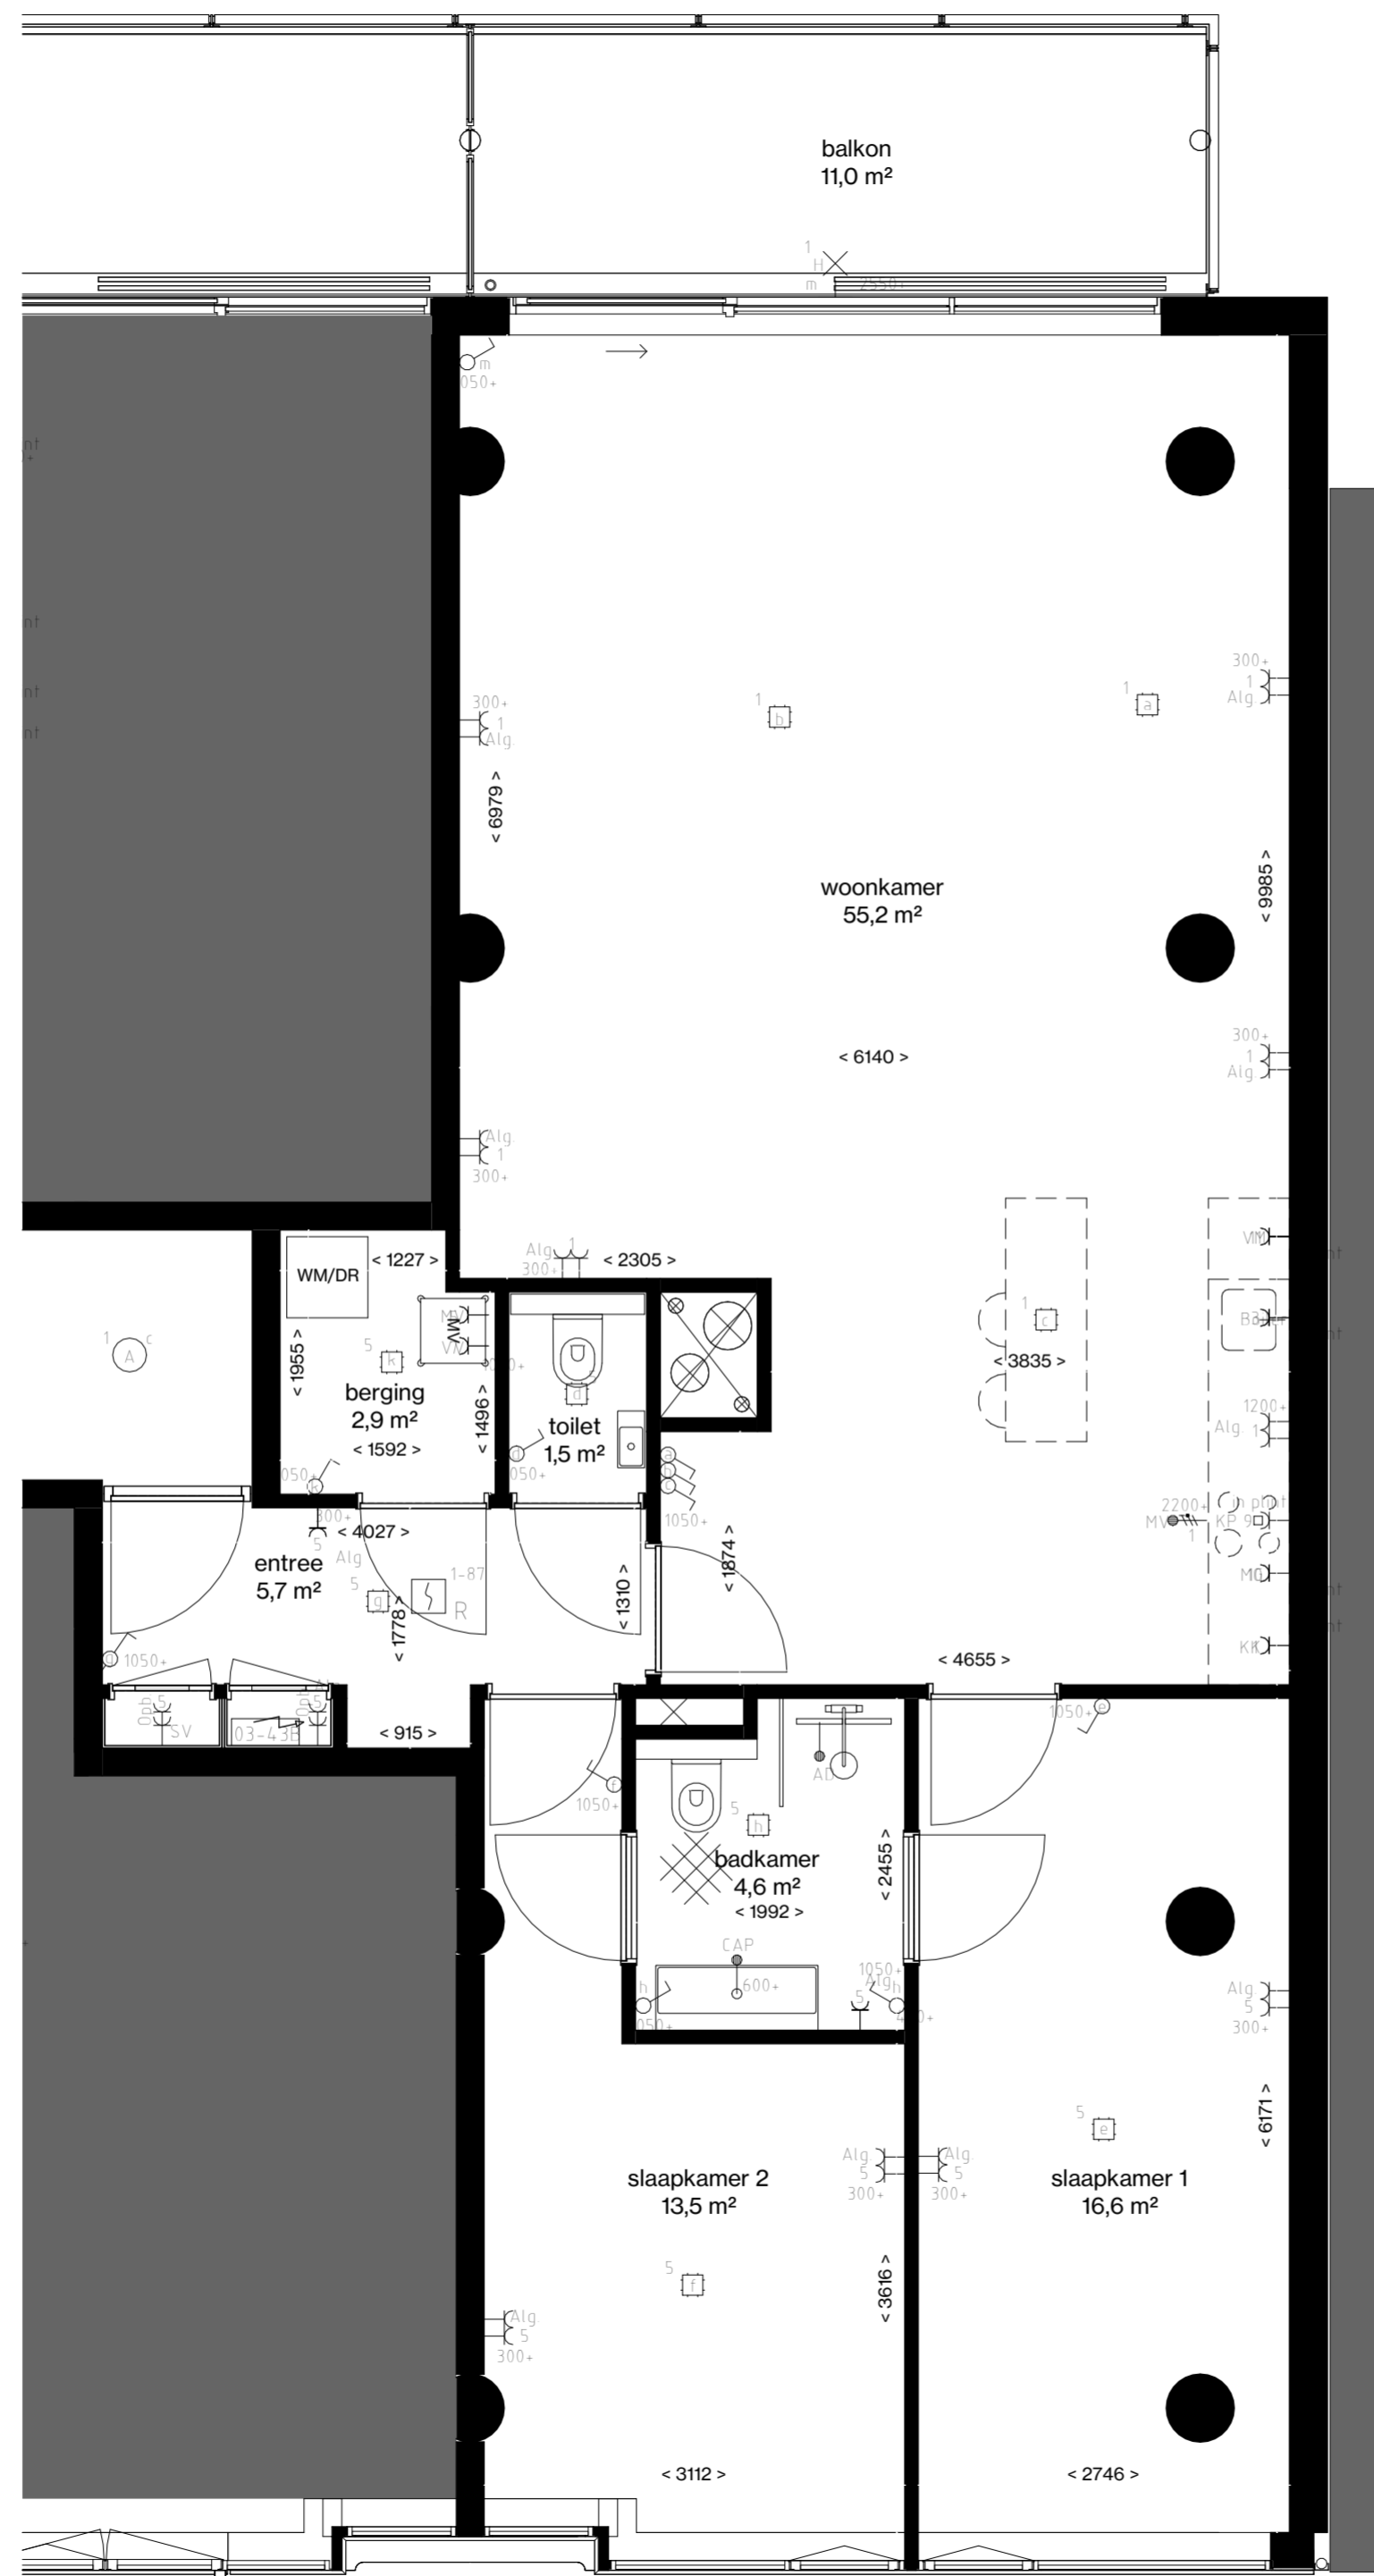

- Centraaldoos
- ⌘ Enkelpolige Schakelaar
- ⌘ Serie Schakelaar
- ⌘ Wisselschakelaar
- ⌘ Serie- wissel schakelaar
- ⌘ Pulsdrukker
- ⌘ Bewegingsschakelaar
- Armatuur
- ⊕ Wandaansluitpunt t.b.v. Verlichting
- Armatuur 600x600mm
- ⌘ Enkele Wandcontactdoos
- ⌘ Dubbele wandcontactdoos
- ⌘ Viervoudige wandcontactdoos
- ⌘ Perilex
- ⌘ Plafond wandcontactdoos
- ↑ Loze Aansluiting
- ↑ Bedrade Aansluiting
- ⌘ Vaste Voeding 230V
- ⌘ Vaste voeding 400V
- ⌘ Enkele data aansluiting
- ⌘ Dubbele data aansluiting
- ⌘ Schel
- ⊙ Drukknop
- ⌘ Binnentoestel videofoon installatie
- ⌘ Buitentoestel videofoon installatie
- ⌘ Optische Rookmelder
- ⌘ Multisensor Rookmelder
- ⊙ Nevenindicator
- ⌘ Schemerschakelaar
- ⌘ Aarding vloer
- Groepenkast
- ⌘ Aarding

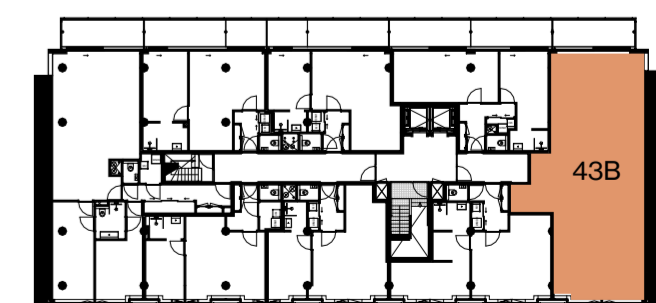


derde verdieping

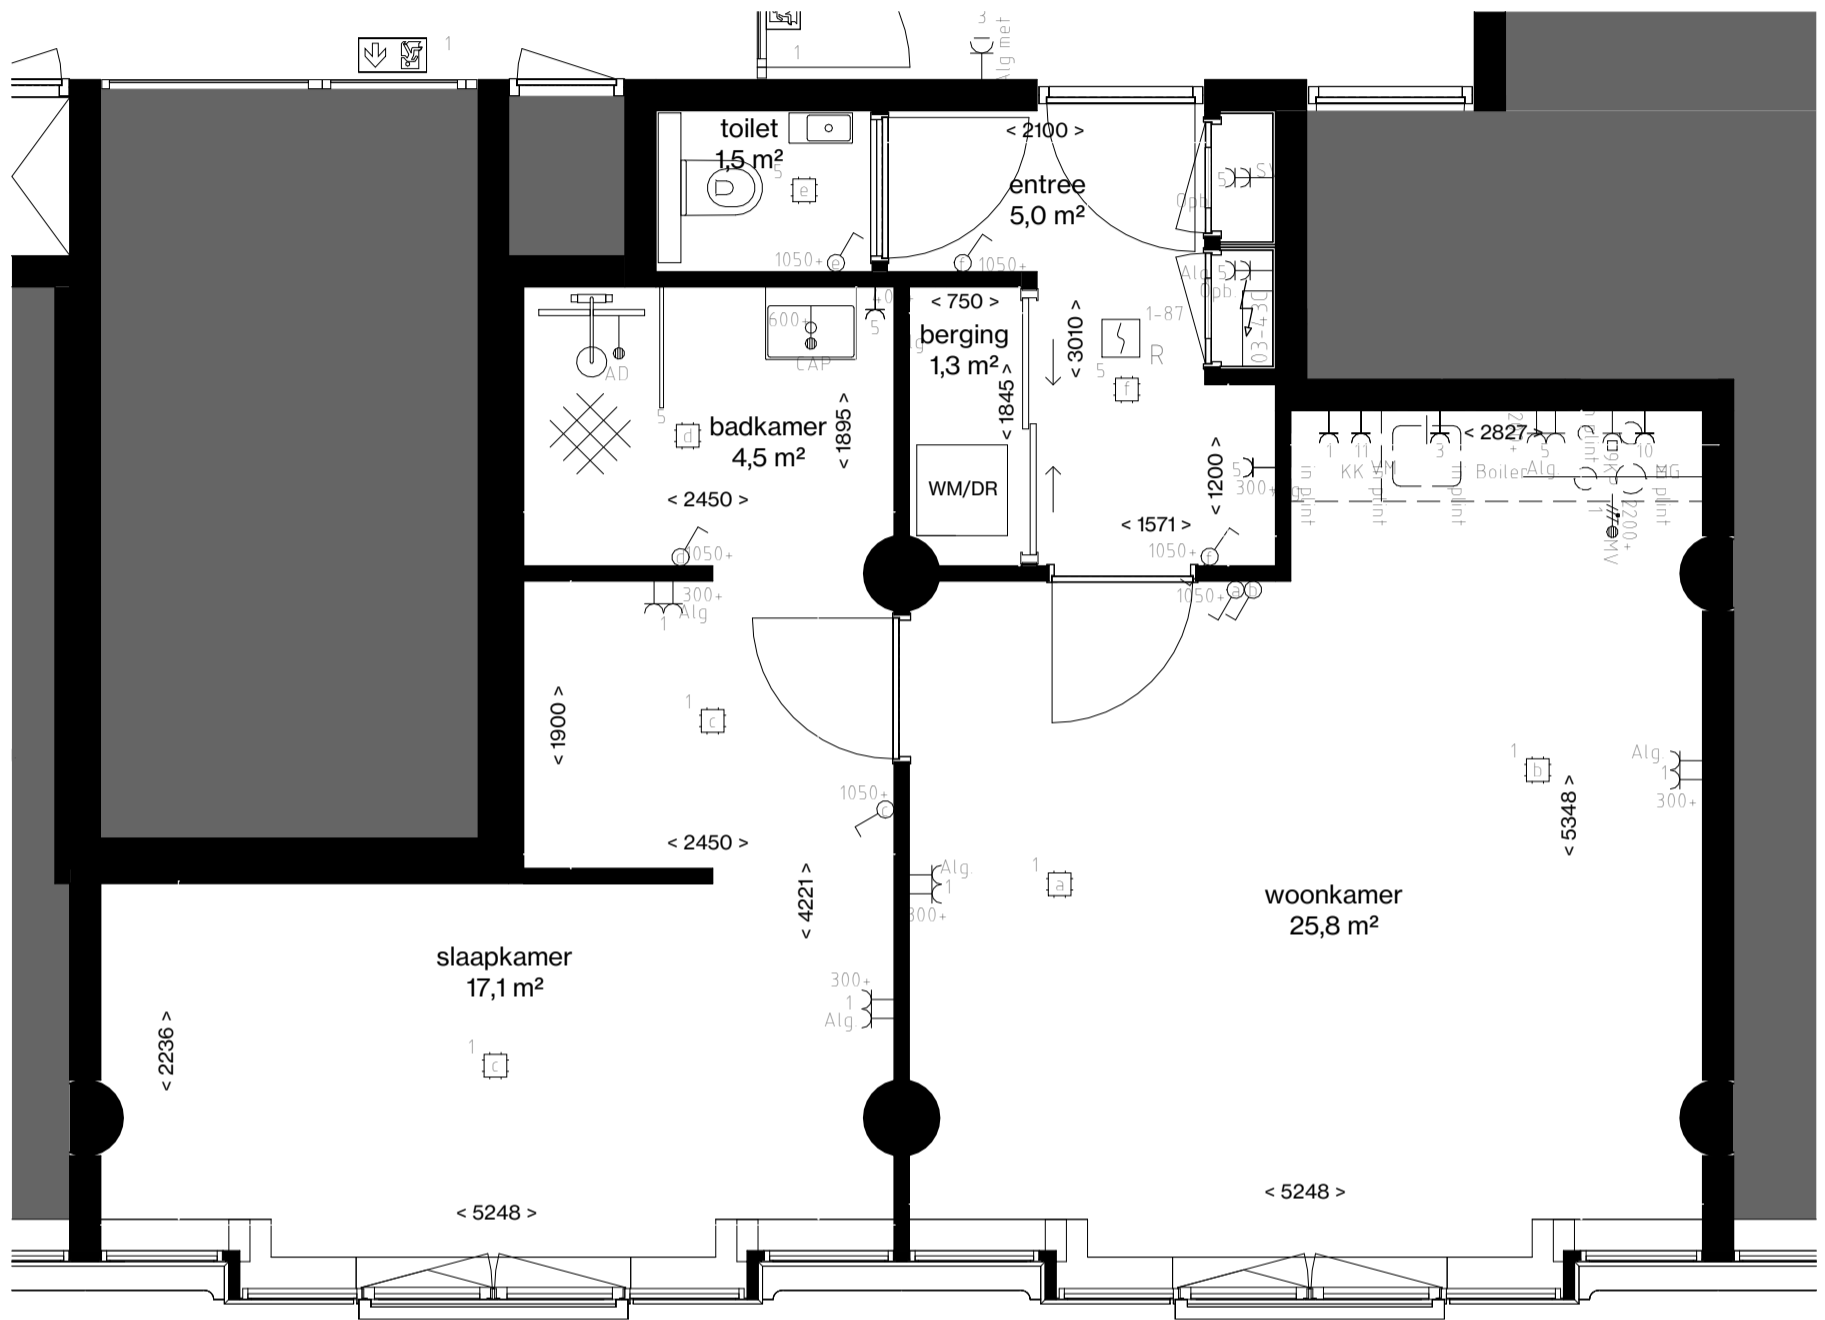

	Centraaldoos
	Enkelpolige Schakelaar
	Serie Schakelaar
	Wisselchakelaar
	Serie- wissel schakelaar
	Pulsdrukker
	Bewegingsschakelaar
	Armatuur
	Wandaansluitpunt t.b.v. Verlichting
	Armatuur 600x600mm
	Enkele Wandcontactdoos
	Dubbele wandcontactdoos
	Viervoudige wandcontactdoos
	Perilex
	Plafond wandcontactdoos
	Loze Aansluiting

	Bedrade Aansluiting
	Vaste Voeding 230V
	Vaste voeding 400V
	Enkele data aansluiting
	Dubbele data aansluiting
	Schel
	Druknop
	Binnentoestel videofoon installatie
	Buitentoestel videofoon installatie
	Optische Rookmelder
	Multisensor Rookmelder
	Nevenindicator
	Schemerschakelaar
	Aarding vloer
	Groepenkast
	Aarding

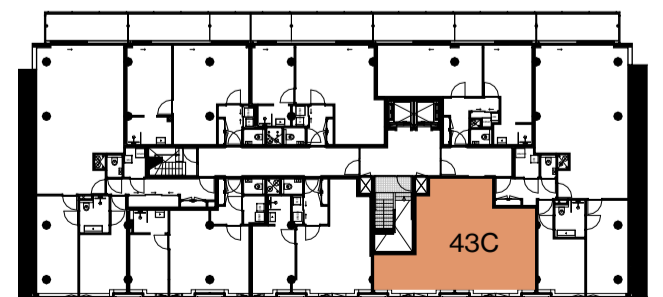


derde verdieping

APPARTEMENT 43C | 58,2 m²

1:50


2024 01 23

THE CALAND

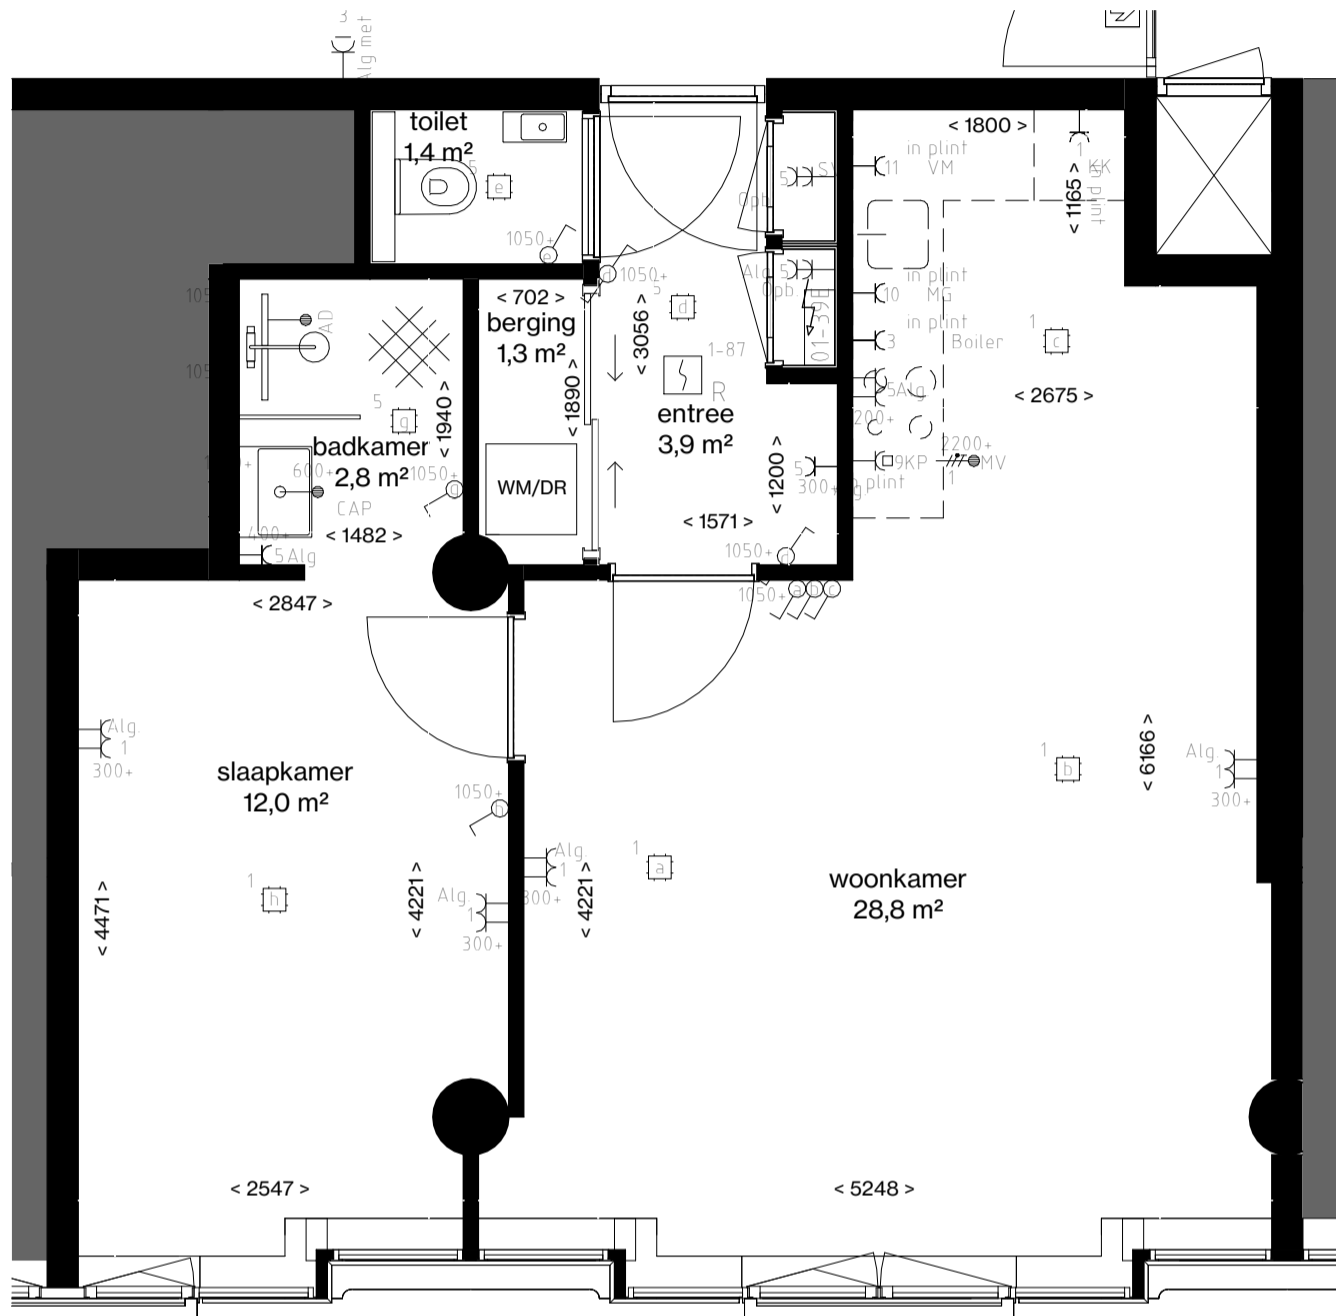

□	Centraaldoos
⊗	Enkelpolige Schakelaar
⊗	Serie Schakelaar
⊗	Wisselschakelaar
⊗	Serie- wissel schakelaar
⊗	Pulsdrukker
⊗	Bewegingsschakelaar
○	Armatuur
⊗	Wandaansluitpunt t.b.v. Verlichting
□	Armatuur 600x600mm
⊥	Enkele Wandcontactdoos
⊥	Dubbele wandcontactdoos
⊥	Viervoudige wandcontactdoos
⊥	Perilex
⊥	Plafond wandcontactdoos
⊥	Loze Aansluiting

⊥	Bedrade Aansluiting
⊥	Vaste Voeding 230V
⊥	Vaste voeding 400V
⊥	Enkele data aansluiting
⊥	Dubbele data aansluiting
⊥	Schel
⊗	Drukknop
⊥	Binnentoestel videofoon installatie
⊥	Buitentoestel videofoon installatie
⊥	Optische Rookmelder
⊥	Multisensor Rookmelder
⊗	Nevenindicator
⊗	Schemerschakelaar
⊗	Aarding vloer
□	Groepenkast
⊥	Aarding

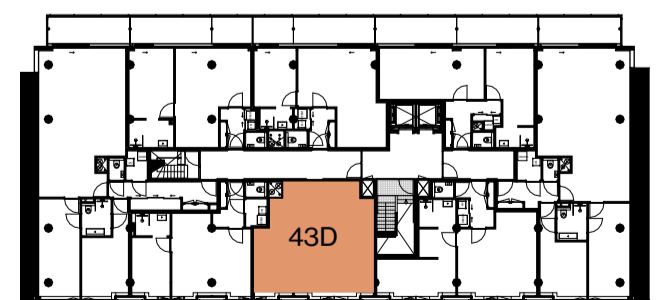


derde verdieping

APPARTEMENT 43D | 53,1 m²

1:50


2024 01 23

THE CALAND

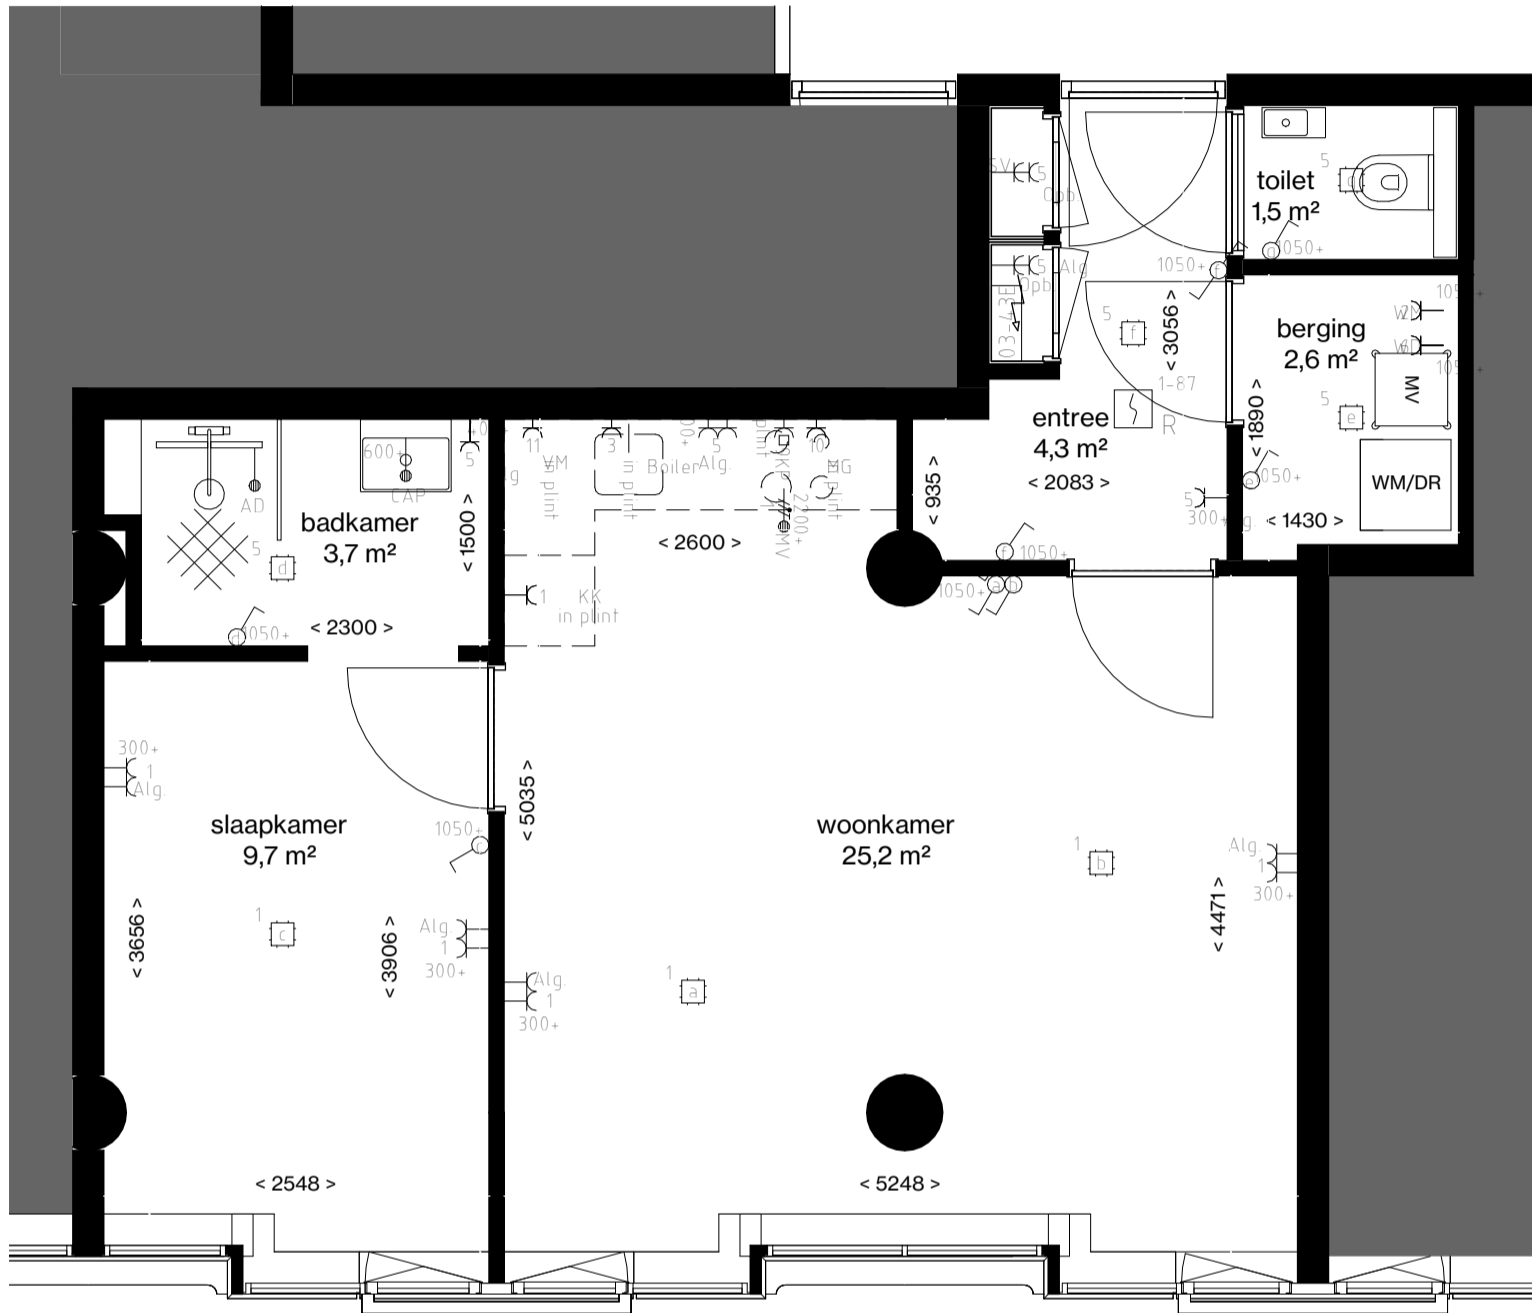

	Centraaldoos
	Enkelpolige Schakelaar
	Serie Schakelaar
	Wisselschakelaar
	Serie- wissel schakelaar
	Pulsdrukker
	Bewegingsschakelaar
	Armatuur
	Wandaansluitpunt t.b.v. Verlichting
	Armatuur 600x600mm
	Enkele Wandcontactdoos
	Dubbele wandcontactdoos
	Viervoudige wandcontactdoos
	Perilex
	Plafond wandcontactdoos
	Loze Aansluiting

	Bedrade Aansluiting
	Vaste Voeding 230V
	Vaste voeding 400V
	Enkele data aansluiting
	Dubbele data aansluiting
	Schel
	Druknop
	Binnentoestel videofoon installatie
	Buitentoestel videofoon installatie
	Optische Rookmelder
	Multisensor Rookmelder
	Nevenindicator
	Schemerschakelaar
	Aarding vloer
	Groepenkast
	Aarding

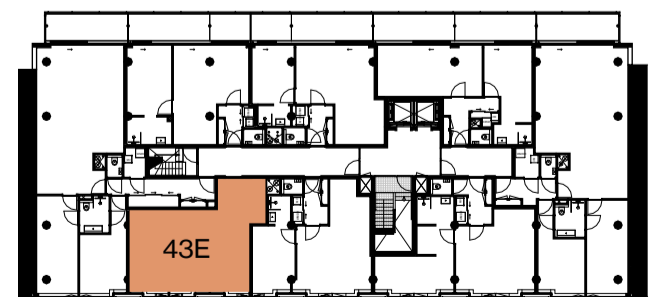


derde verdieping


APPARTEMENT 43E | 49,9 m²

1:50
2024 01 23

THE CALAND

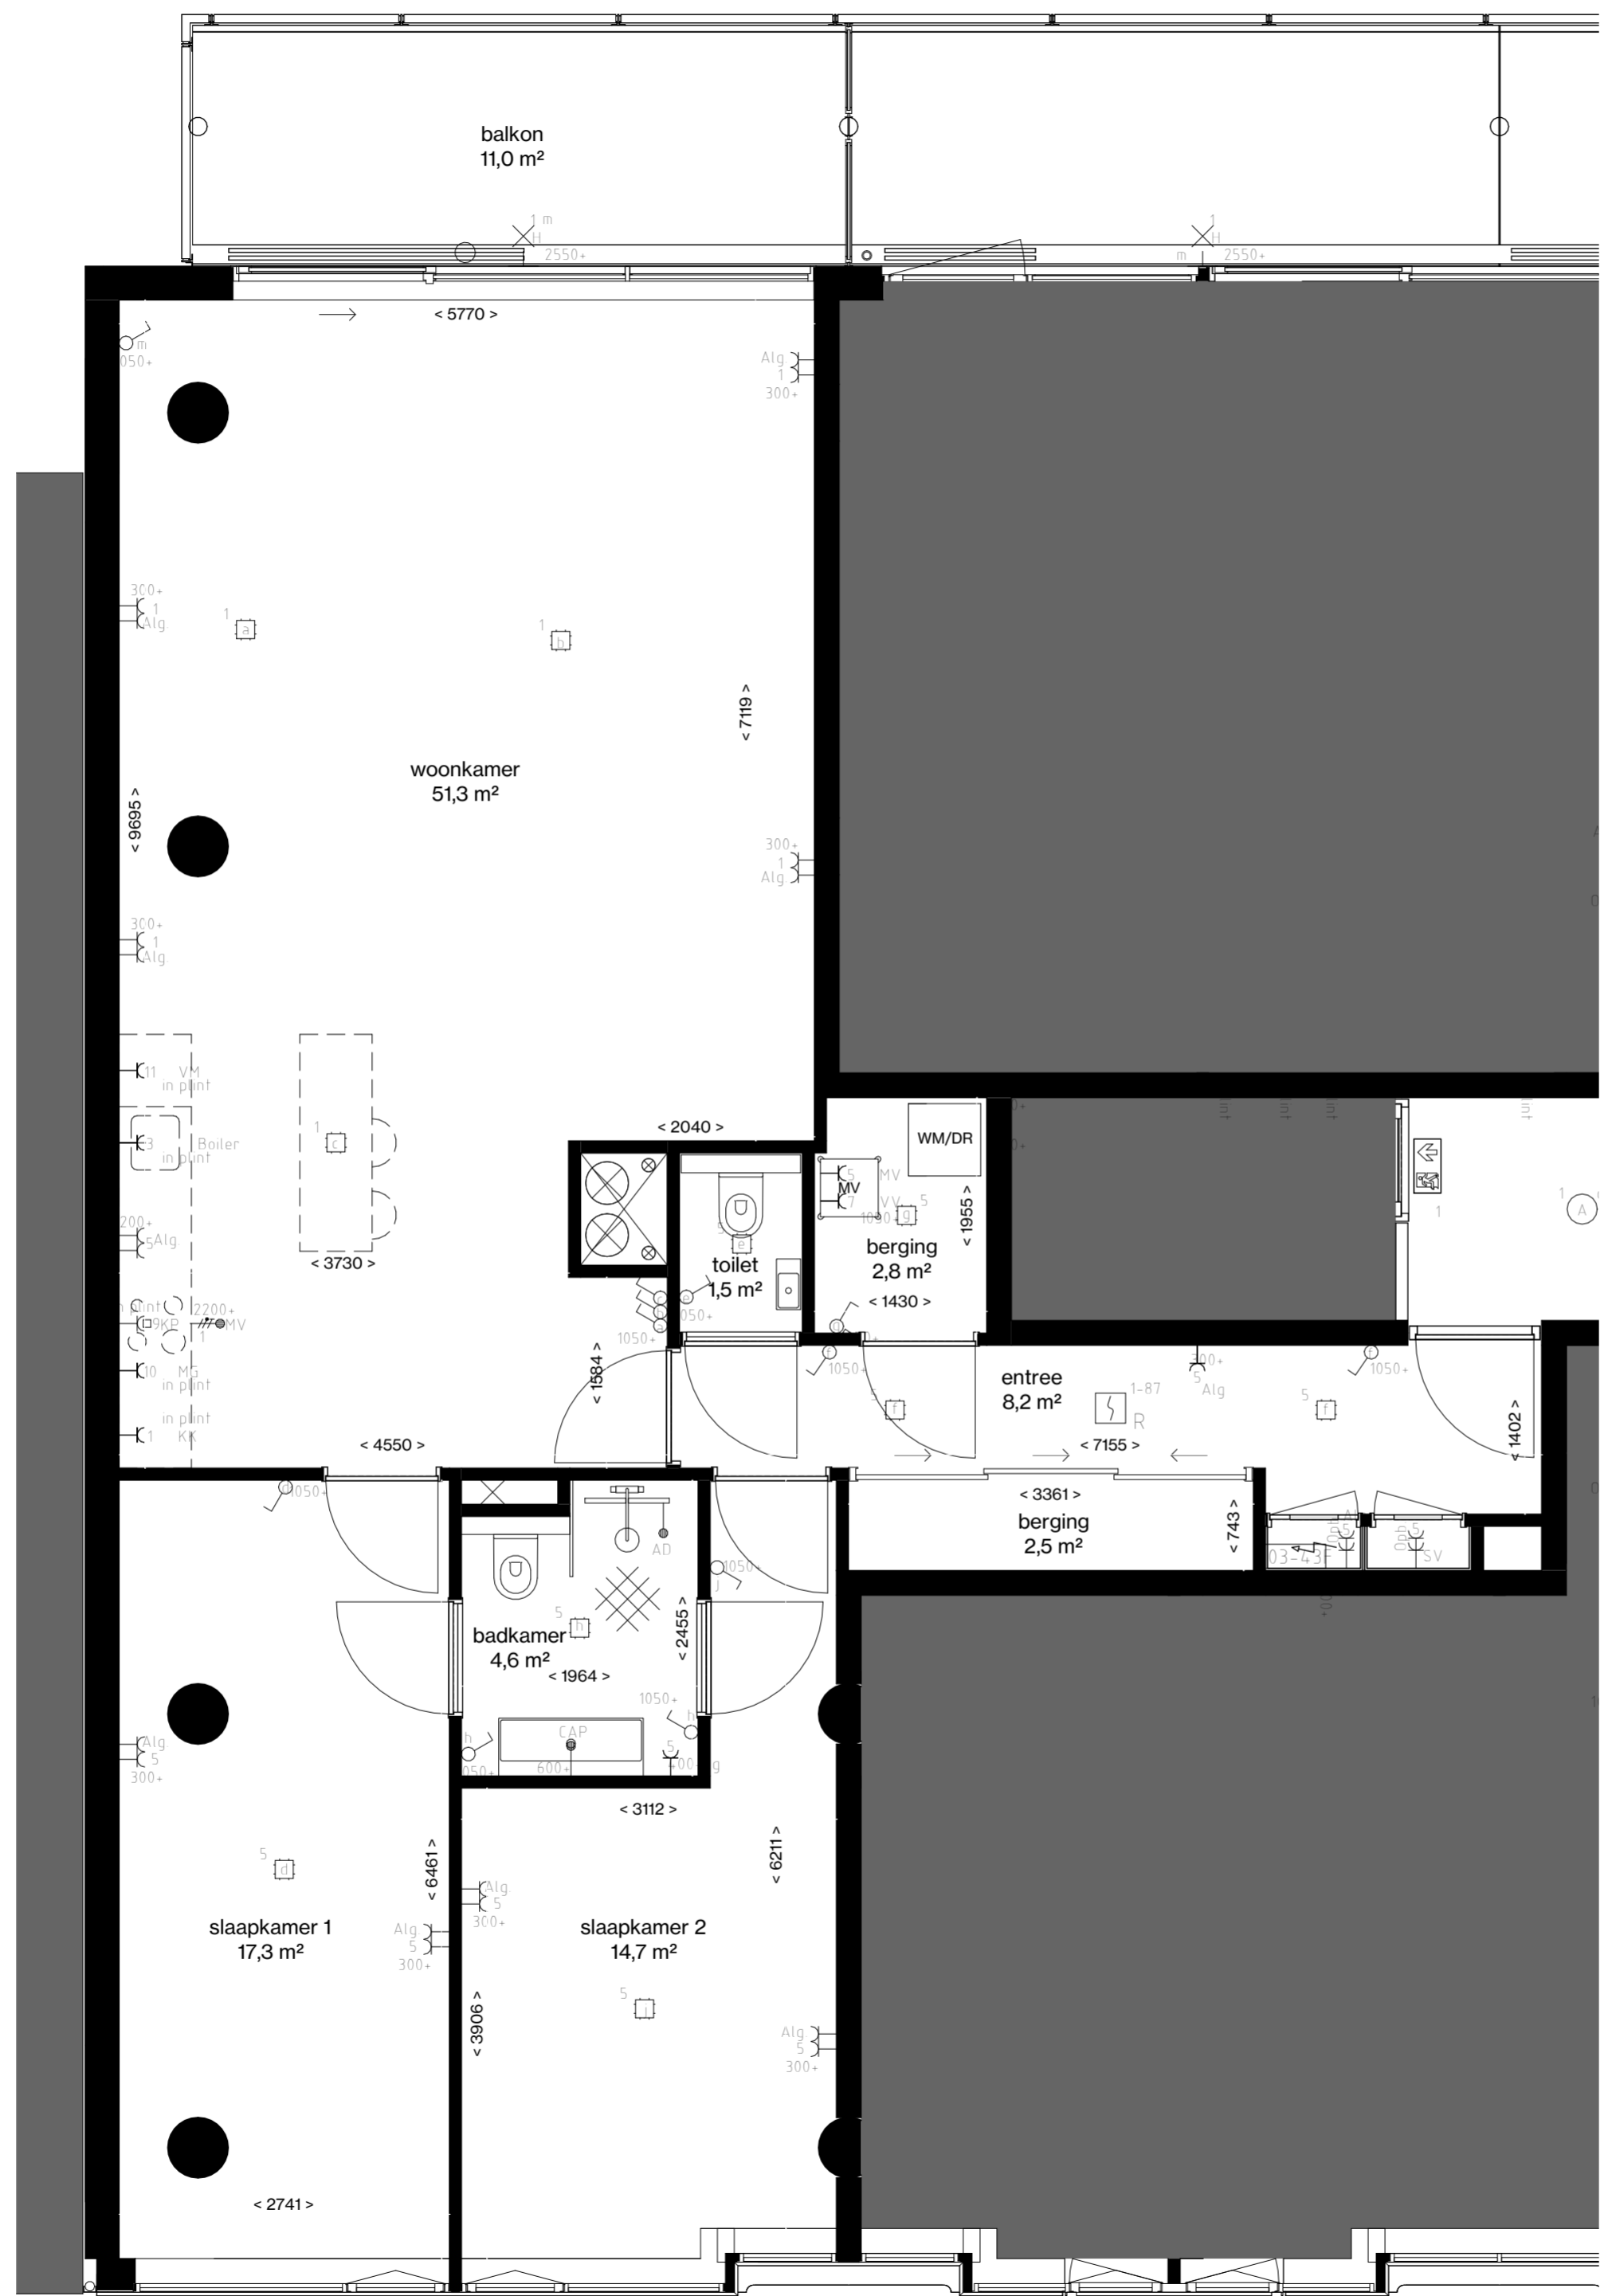

- Centraaldoos
- ⌘ Enkelpolige Schakelaar
- ⌘ Serie Schakelaar
- ⌘ Wisselschakelaar
- ⌘ Serie- wissel schakelaar
- ⌘ Pulsdrukker
- ⌘ Bewegingsschakelaar
- Armatuur
- ⊕ Wandaansluitpunt t.b.v. Verlichting
- Armatuur 600x600mm
- ⌘ Enkele Wandcontactdoos
- ⌘ Dubbele wandcontactdoos
- ⌘ Viervoudige wandcontactdoos
- ⌘ Perilex
- ⌘ Plafond wandcontactdoos
- ↑ Loze Aansluiting
- ↑ Bedrade Aansluiting
- ⌘ Vaste Voeding 230V
- ⌘ Vaste voeding 400V
- ⌘ Enkele data aansluiting
- ⌘ Dubbele data aansluiting
- ⌘ Schel
- ⊙ Drukknop
- ⌘ Binnentoestel videofoon installatie
- ⌘ Buitentoestel videofoon installatie
- ⌘ Optische Rookmelder
- ⌘ Multisensor Rookmelder
- ⊙ Nevenindicator
- ⌘ Schemerschakelaar
- ⌘ Aarding vloer
- Groepenkast
- ⌘ Aarding

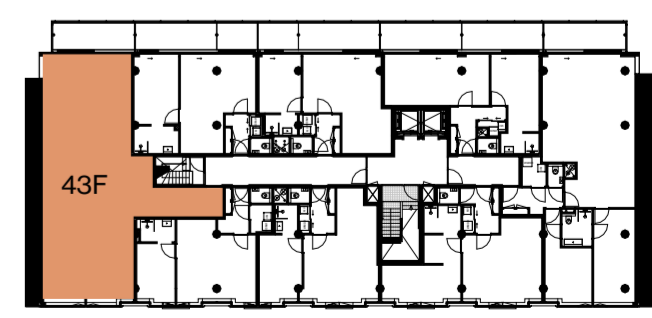


derde verdieping



□	Centraaldoos
⊕	Enkelpolige Schakelaar
⊖	Serie Schakelaar
⊕⊖	Wisselschakelaar
⊕⊖⊕⊖	Serie- wissel schakelaar
⊕⊖⊕	Pulsdrukker
⊕⊖⊕⊖	Bewegingsschakelaar
○	Armatuur
⊕	Wandaansluitpunt t.b.v. Verlichting
□	Armatuur 600x600mm
⊕	Enkele Wandcontactdoos
⊕⊕	Dubbele wandcontactdoos
⊕⊕⊕⊕	Viervoudige wandcontactdoos
⊕	Perilex
⊕	Plafond wandcontactdoos
⊕	Loze Aansluiting

⊕	Bedrade Aansluiting
⊕	Vaste Voeding 230V
⊕	Vaste voeding 400V
⊕	Enkele data aansluiting
⊕	Dubbele data aansluiting
⊕	Schel
⊕	Druknop
⊕	Binnentoestel videofoon installatie
⊕	Buitentoestel videofoon installatie
⊕	Optische Rookmelder
⊕	Multisensor Rookmelder
⊕	Nevenindicator
⊕	Schemerschakelaar
⊕	Aarding vloer
⊕	Groepenkast
⊕	Aarding

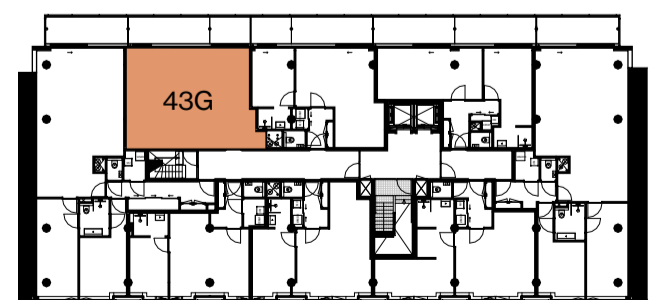


derde verdieping

APPARTEMENT 43G | 54,4 m²

1:50


2024 01 23

THE CALAND

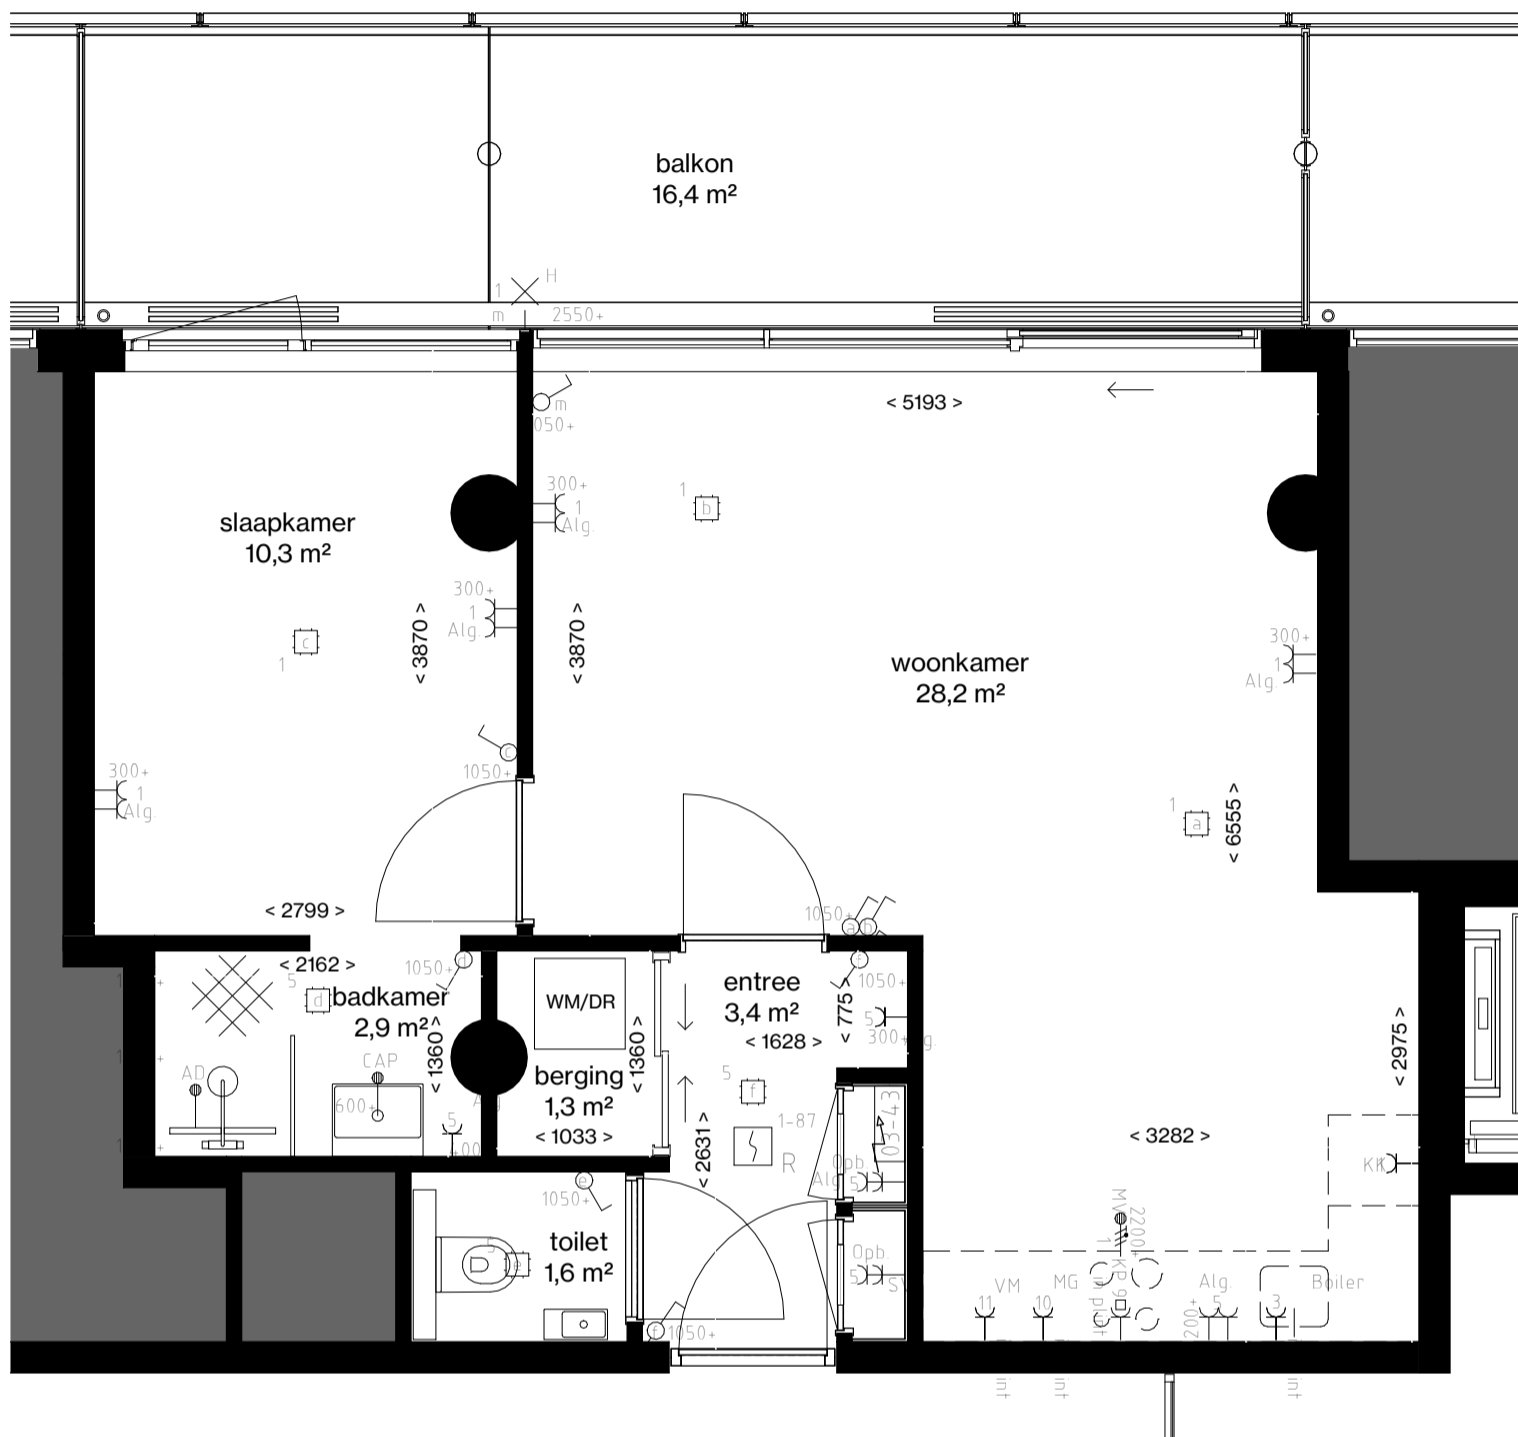

□	Centraaldoos
⊗	Enkelpolige Schakelaar
⊗	Serie Schakelaar
⊗	Wisselschakelaar
⊗	Serie- wissel schakelaar
⊗	Pulsdrukker
⊗	Bewegingsschakelaar
○	Armatuur
⊗	Wandaansluitpunt t.b.v. Verlichting
□	Armatuur 600x600mm
⊗	Enkele Wandcontactdoos
⊗	Dubbele wandcontactdoos
⊗	Viervoudige wandcontactdoos
⊗	Perilex
⊗	Plafond wandcontactdoos
⊗	Loze Aansluiting

⊗	Bedrade Aansluiting
⊗	Vaste Voeding 230V
⊗	Vaste voeding 400V
⊗	Enkele data aansluiting
⊗	Dubbele data aansluiting
⊗	Schel
⊗	Druknop
⊗	Binnentoestel videofoon installatie
⊗	Buitentoestel videofoon installatie
⊗	Optische Rookmelder
⊗	Multisensor Rookmelder
⊗	Nevenindicator
⊗	Schemerschakelaar
⊗	Aarding vloer
⊗	Groepenkast
⊗	Aarding

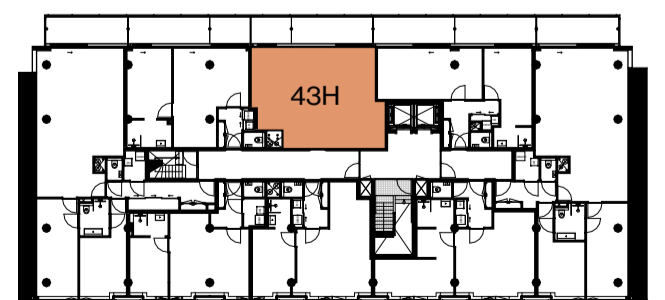


derde verdieping

APPARTEMENT 43H | 51,9 m²

1:50


2024 01 23

THE CALAND

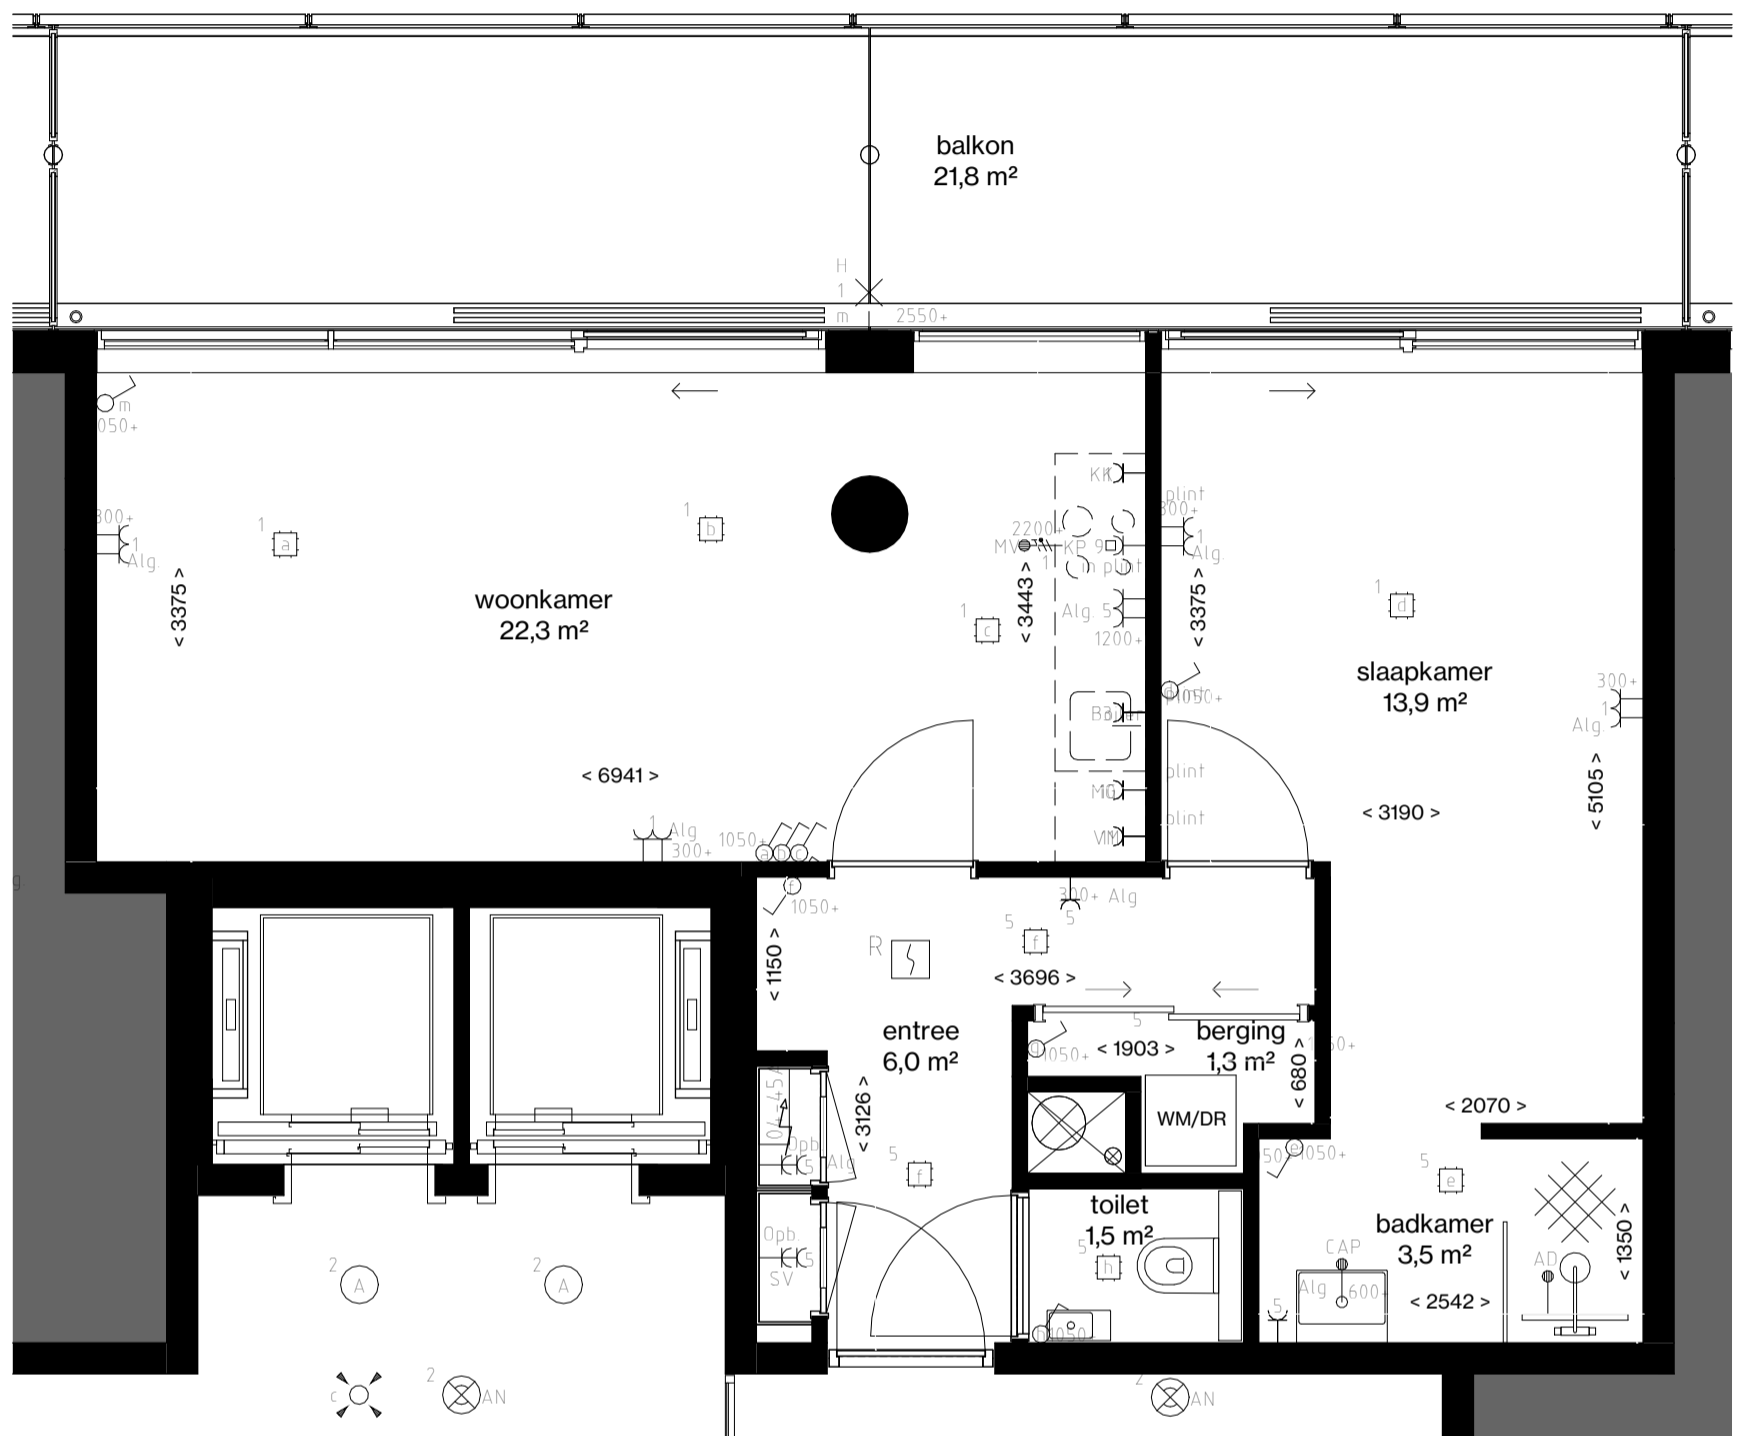

	Centraaldoos
	Enkelpolige Schakelaar
	Serie Schakelaar
	Wisselchakelaar
	Serie- wissel schakelaar
	Pulsdrucker
	Bewegingsschakelaar
	Armatuur
	Wandaansluitpunt t.b.v. Verlichting
	Armatuur 600x600mm
	Enkele Wandcontactdoos
	Dubbele wandcontactdoos
	Viervoudige wandcontactdoos
	Perilex
	Plafond wandcontactdoos
	Loze Aansluiting

	Bedrade Aansluiting
	Vaste Voeding 230V
	Vaste voeding 400V
	Enkele data aansluiting
	Dubbele data aansluiting
	Schel
	Druknop
	Binnentoestel videfoon installatie
	Buitentoestel videfoon installatie
	Optische Rookmelder
	Multisensor Rookmelder
	Nevenindicator
	Schemerschakelaar
	Aarding vloer
	Groepenkast
	Aarding

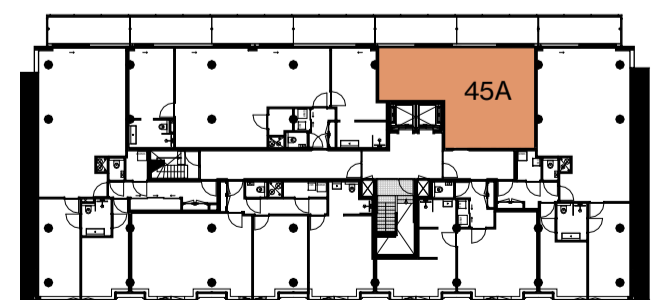


vierde verdieping

APPARTEMENT 45A | 52,6 m²


1:50


2024 01 23

THE CALAND

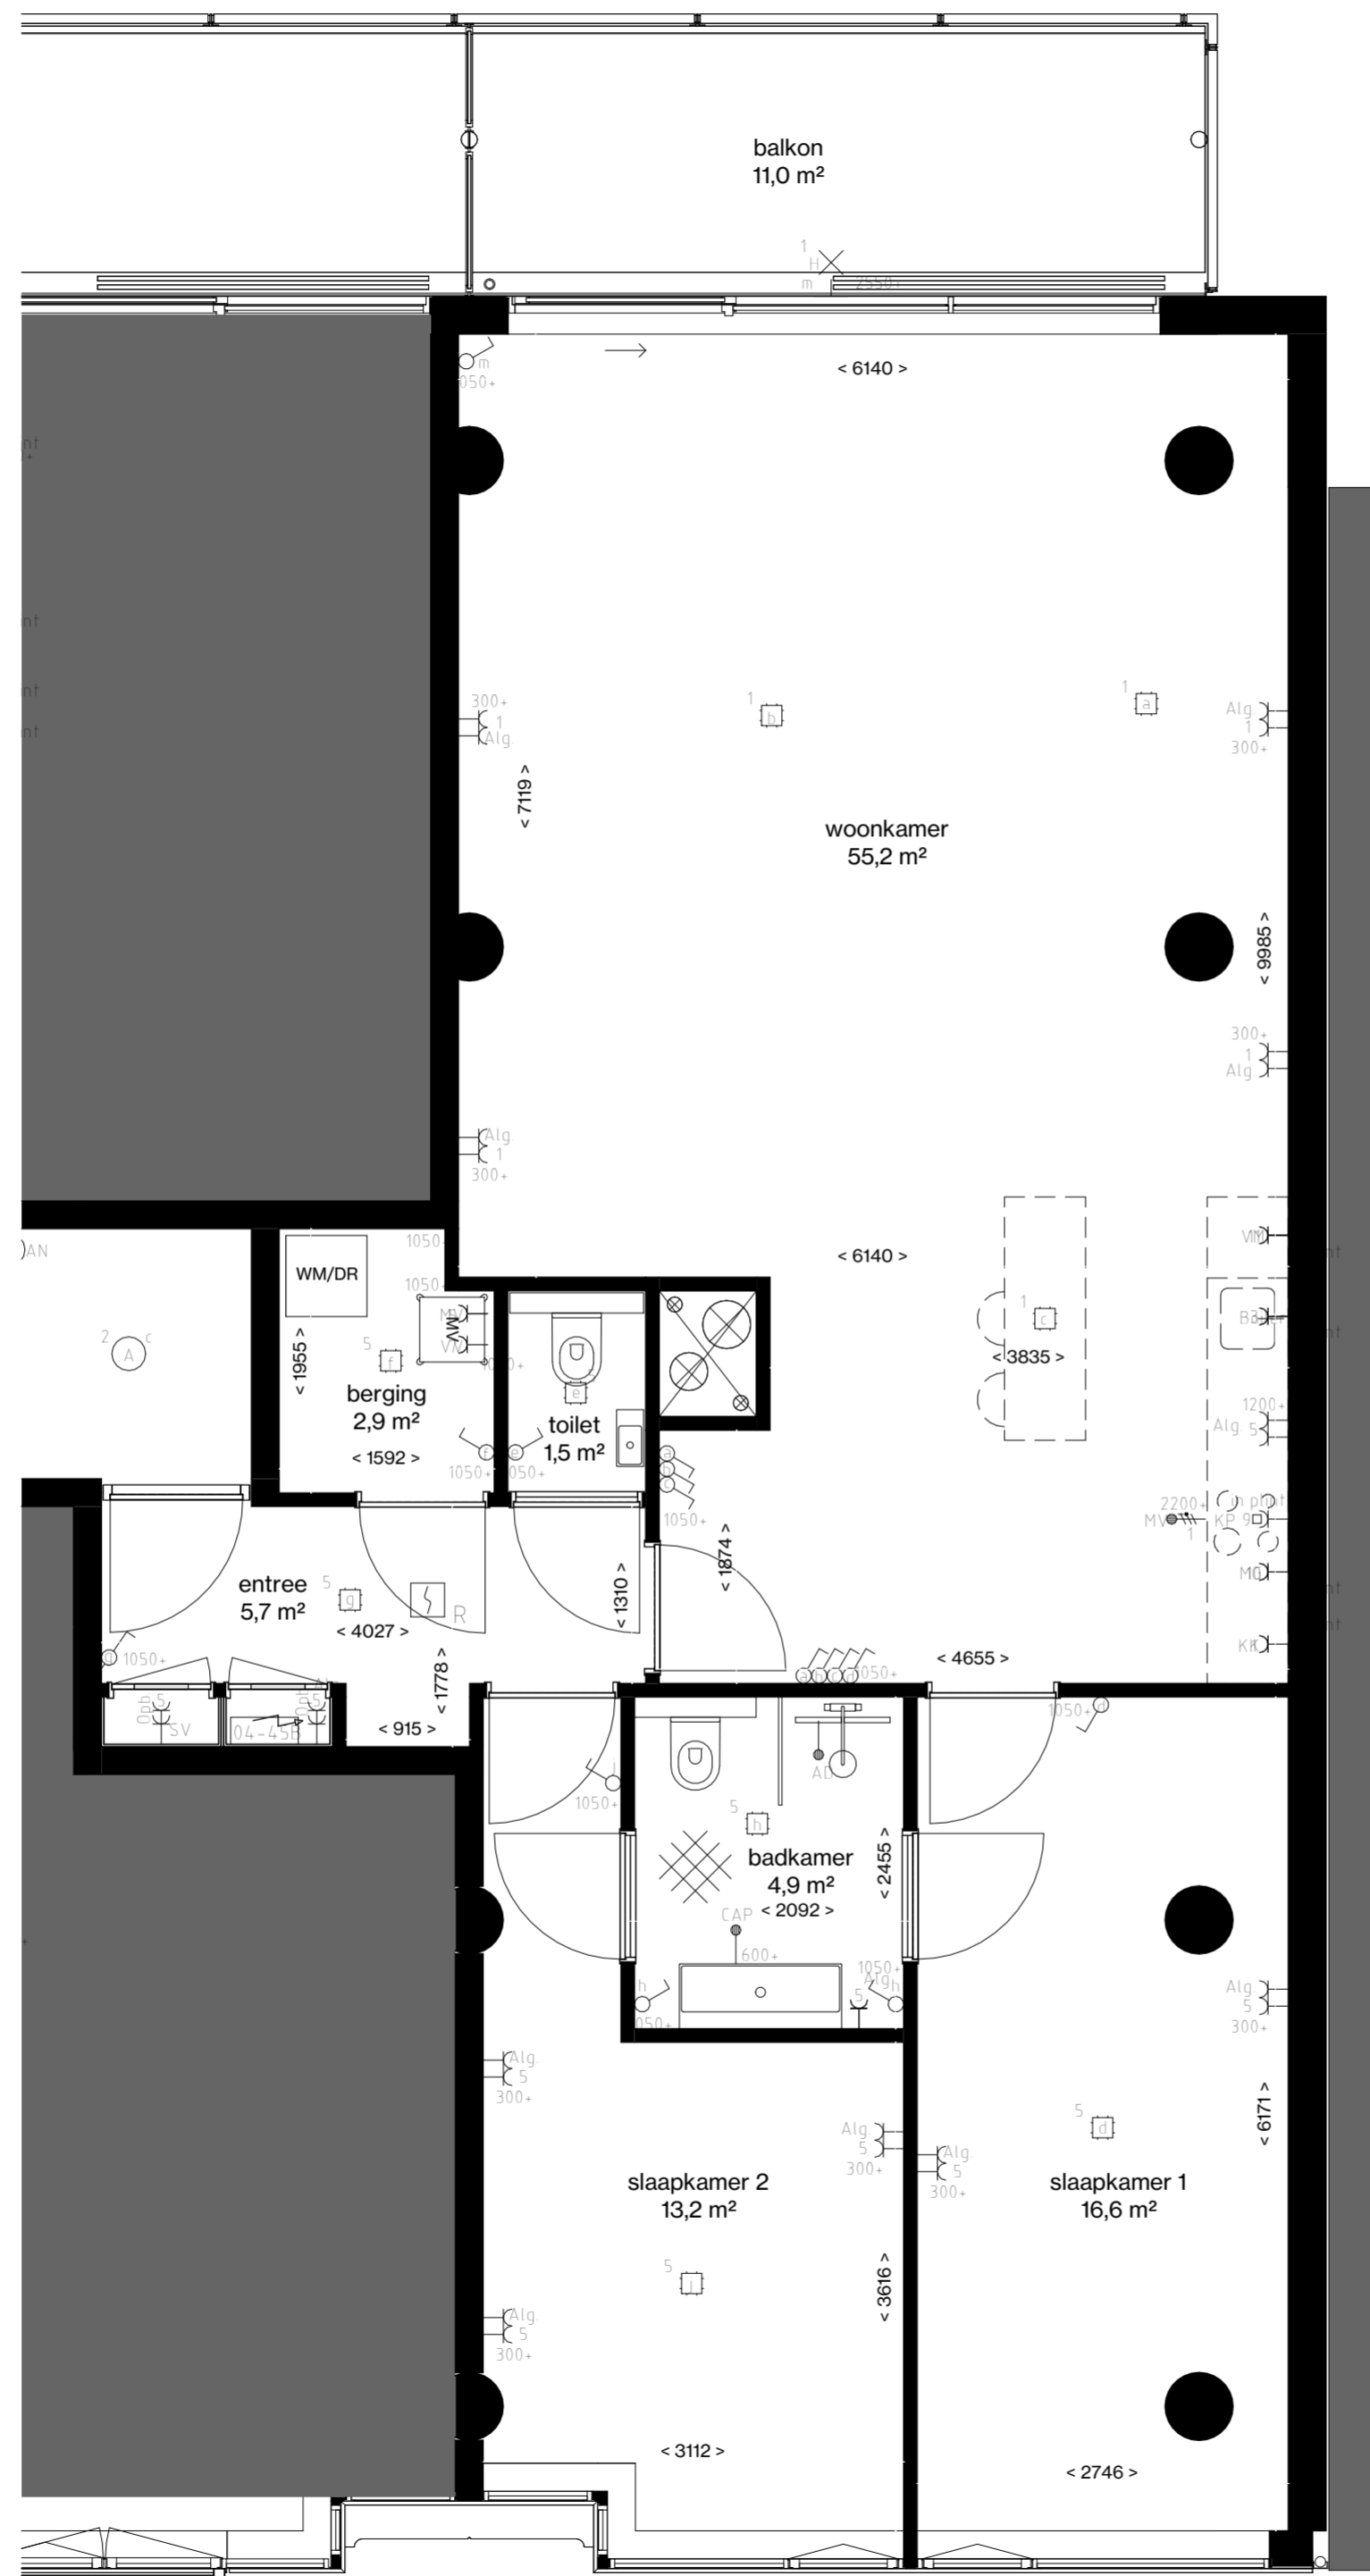


- Centraaldoos
- ⌘ Enkelpolige Schakelaar
- ⌘ Serie Schakelaar
- ⌘ Wisselschakelaar
- ⌘ Serie- wissel schakelaar
- ⌘ Pulsdrukker
- ⌘ Bewegingsschakelaar
- Armatuur
- ⊕ Wandaansluitpunt t.b.v. Verlichting
- Armatuur 600x600mm
- ⌘ Enkele Wandcontactdoos
- ⌘ Dubbele wandcontactdoos
- ⌘ Viervoudige wandcontactdoos
- ⌘ Perilex
- ⌘ Plafond wandcontactdoos
- ↑ Loze Aansluiting
- ↑ Bedrade Aansluiting
- ⌘ Vaste Voeding 230V
- ⌘ Vaste voeding 400V
- ⌘ Enkele data aansluiting
- ⌘ Dubbele data aansluiting
- ⌘ Schel
- ⊙ Drukknop
- ⌘ Binnentoestel videofoon installatie
- ⌘ Buitentoestel videofoon installatie
- ⌘ Optische Rookmelder
- ⌘ Multisensor Rookmelder
- ⊙ Nevenindicator
- ⌘ Schemerschakelaar
- ⌘ Aarding vloer
- Groepenkast
- ⌘ Aarding

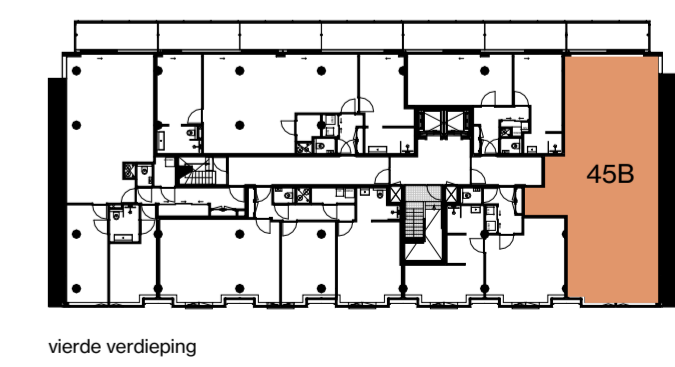

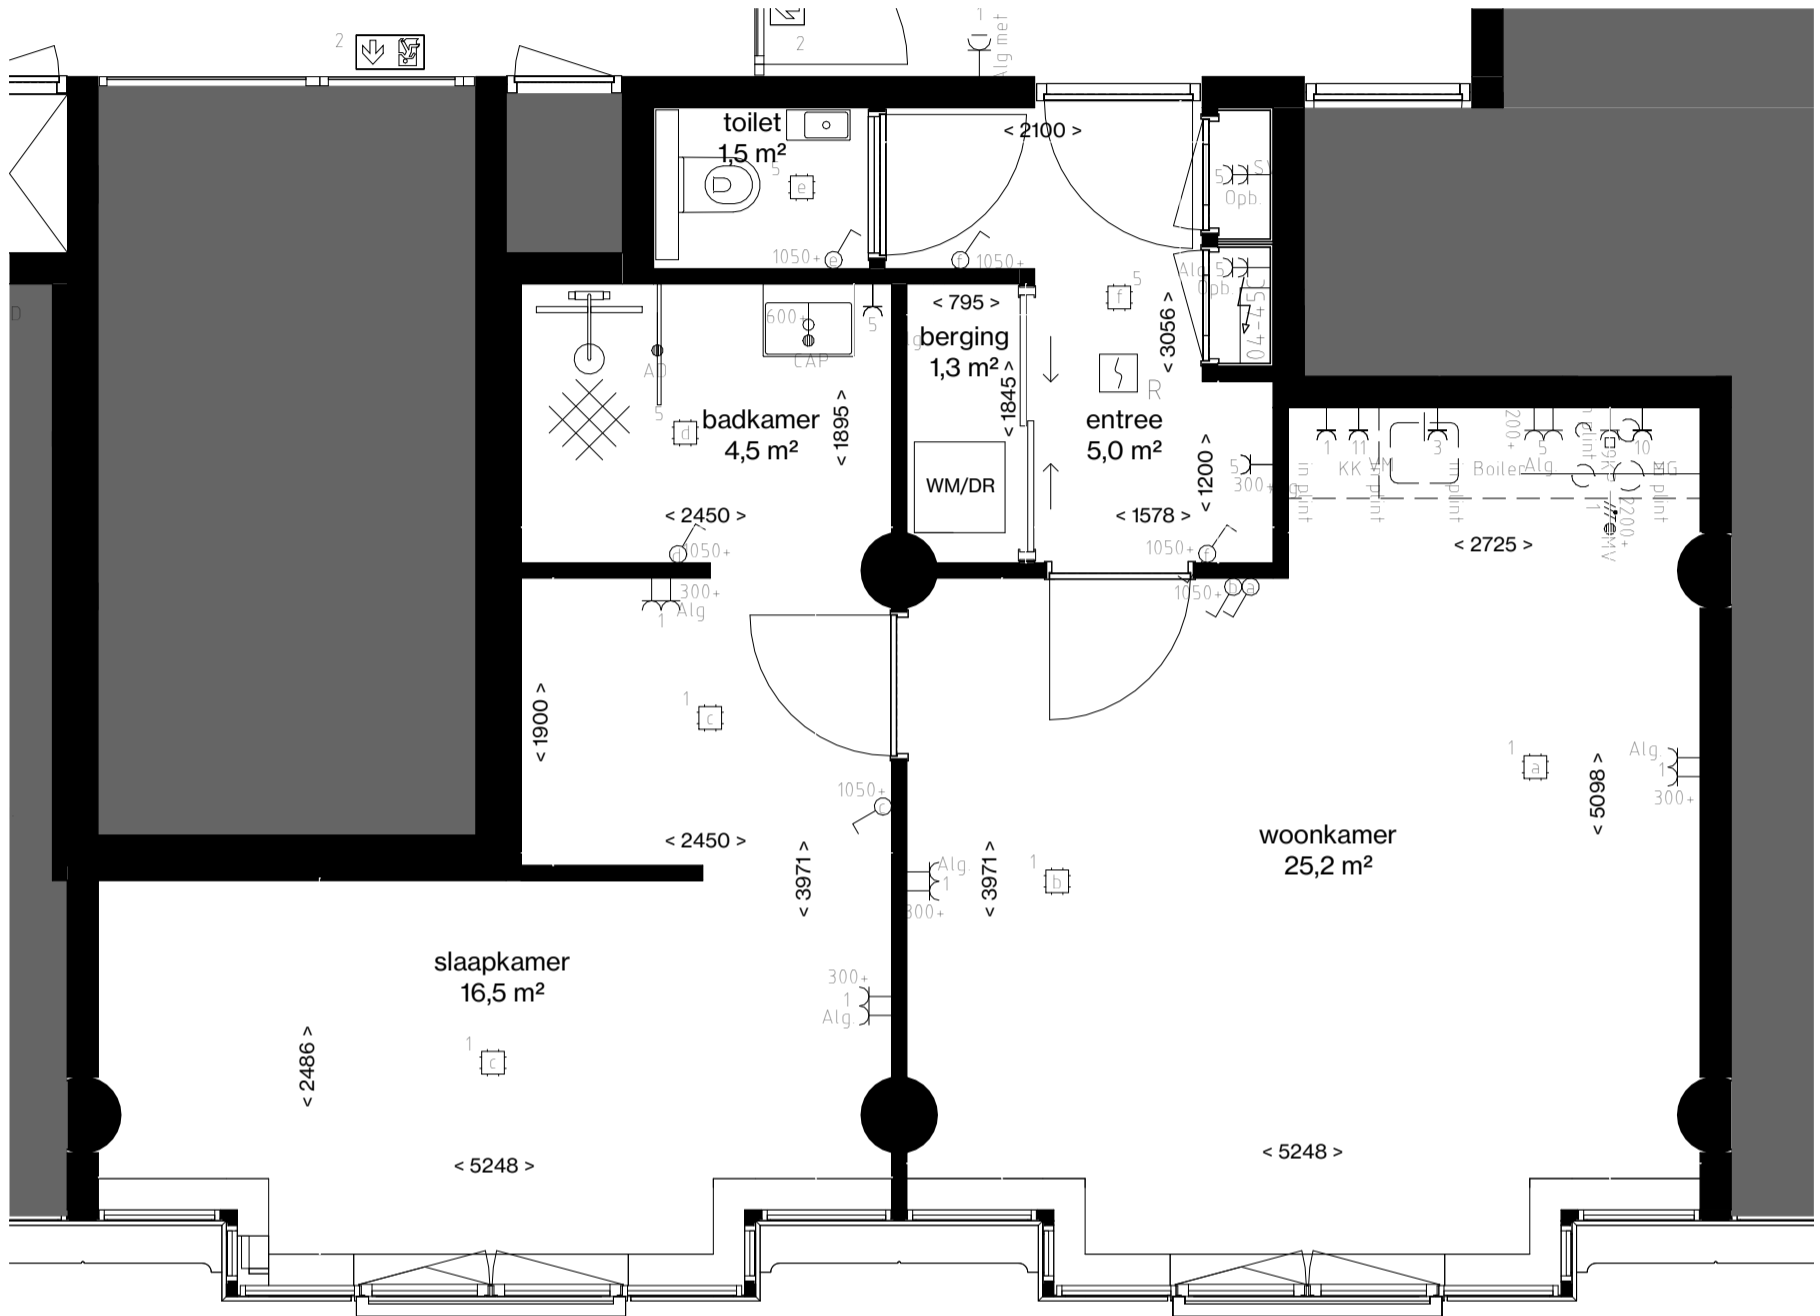

□	Centraaldoos
⊗	Enkelpolige Schakelaar
⊗	Serie Schakelaar
⊗	Wisselschakelaar
⊗	Serie- wissel schakelaar
⊗	Pulsdrukker
⊗	Bewegingsschakelaar
○	Armatuur
⊗	Wandaansluitpunt t.b.v. Verlichting
□	Armatuur 600x600mm
⊥	Enkele Wandcontactdoos
⊥	Dubbele wandcontactdoos
⊥	Viervoudige wandcontactdoos
⊥	Perilex
⊥	Plafond wandcontactdoos
⊥	Loze Aansluiting

⊥	Bedrade Aansluiting
⊥	Vaste Voeding 230V
⊥	Vaste voeding 400V
⊥	Enkele data aansluiting
⊥	Dubbele data aansluiting
⊥	Schel
⊗	Druknop
⊥	Binnentoestel videofoon installatie
⊥	Buitentoestel videofoon installatie
⊥	Optische Rookmelder
⊥	Multisensor Rookmelder
⊗	Nevenindicator
⊗	Schemerschakelaar
⊗	Aarding vloer
⊥	Groepenkast
⊥	Aarding

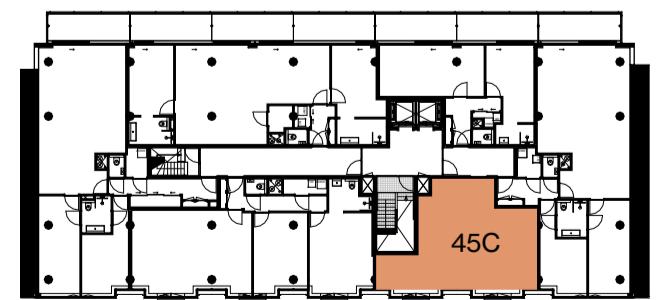



vierde verdieping

APPARTEMENT 45C | 57,0 m²


1:50
2024 01 23

THE CALAND


- Centraaldoos
- ⋈ Enkelpolige Schakelaar
- ⋈ Serie Schakelaar
- ⋈ Wisselschakelaar
- ⋈ Serie- wissel schakelaar
- ⋈ Pulsdrukker
- ⋈ Bewegingsschakelaar
- Armatuur
- ⊕ Wandaansluitpunt t.b.v. Verlichting
- Armatuur 600x600mm
- ⊥ Enkele Wandcontactdoos
- ⊥⊥ Dubbele wandcontactdoos
- ⊥⊥⊥ Viervoudige wandcontactdoos
- ⊥ Perilex
- ⊥ Plafond wandcontactdoos
- ↑ Loze Aansluiting
- ↑ Bedrade Aansluiting
- ⊥ Vaste Voeding 230V
- ⊥ Vaste voeding 400V
- ⊥ Enkele data aansluiting
- ⊥⊥ Dubbele data aansluiting
- ⊥ Schel
- ⊙ Druknop
- ⊥ Binnentoestel videofoon installatie
- ⊥ Buitentoestel videofoon installatie
- ⊥ Optische Rookmelder
- ⊥ Multisensor Rookmelder
- ⊥ Nevenindicator
- ⊥ Schermeschakelaar
- ⊥ Aarding vloer
- ⊥ Groepenkast
- ⊥ Aarding

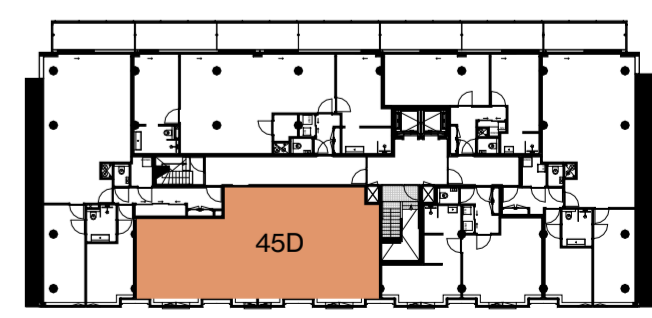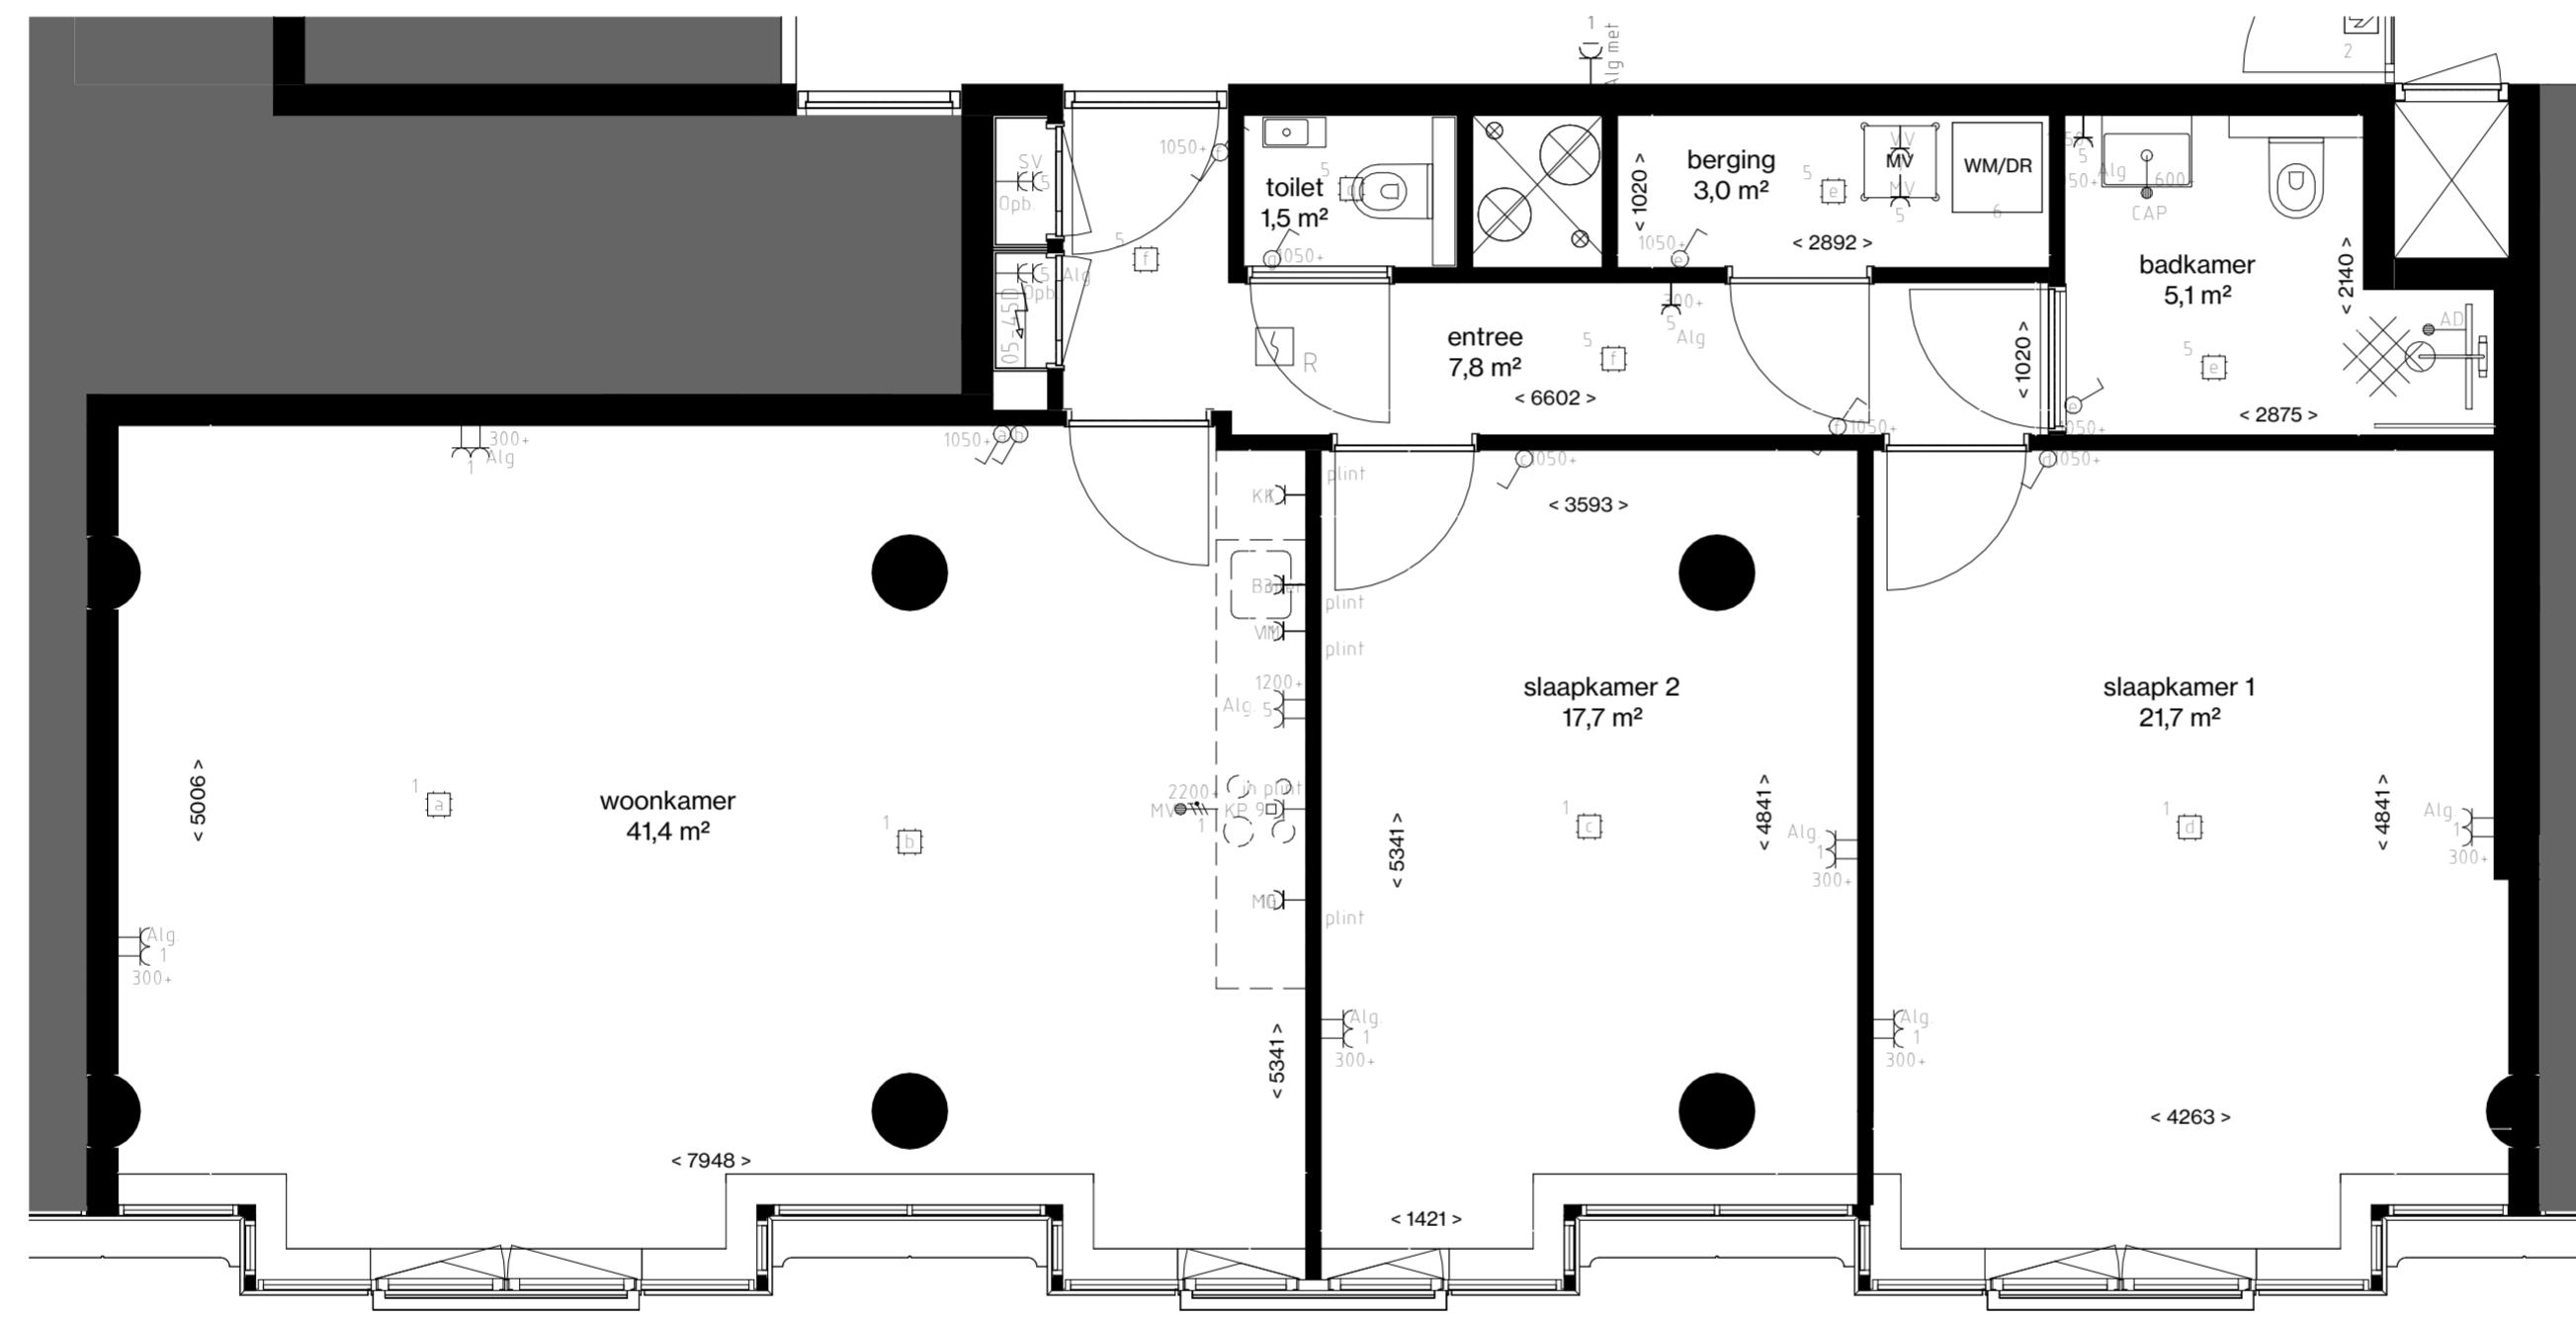

vierde verdieping


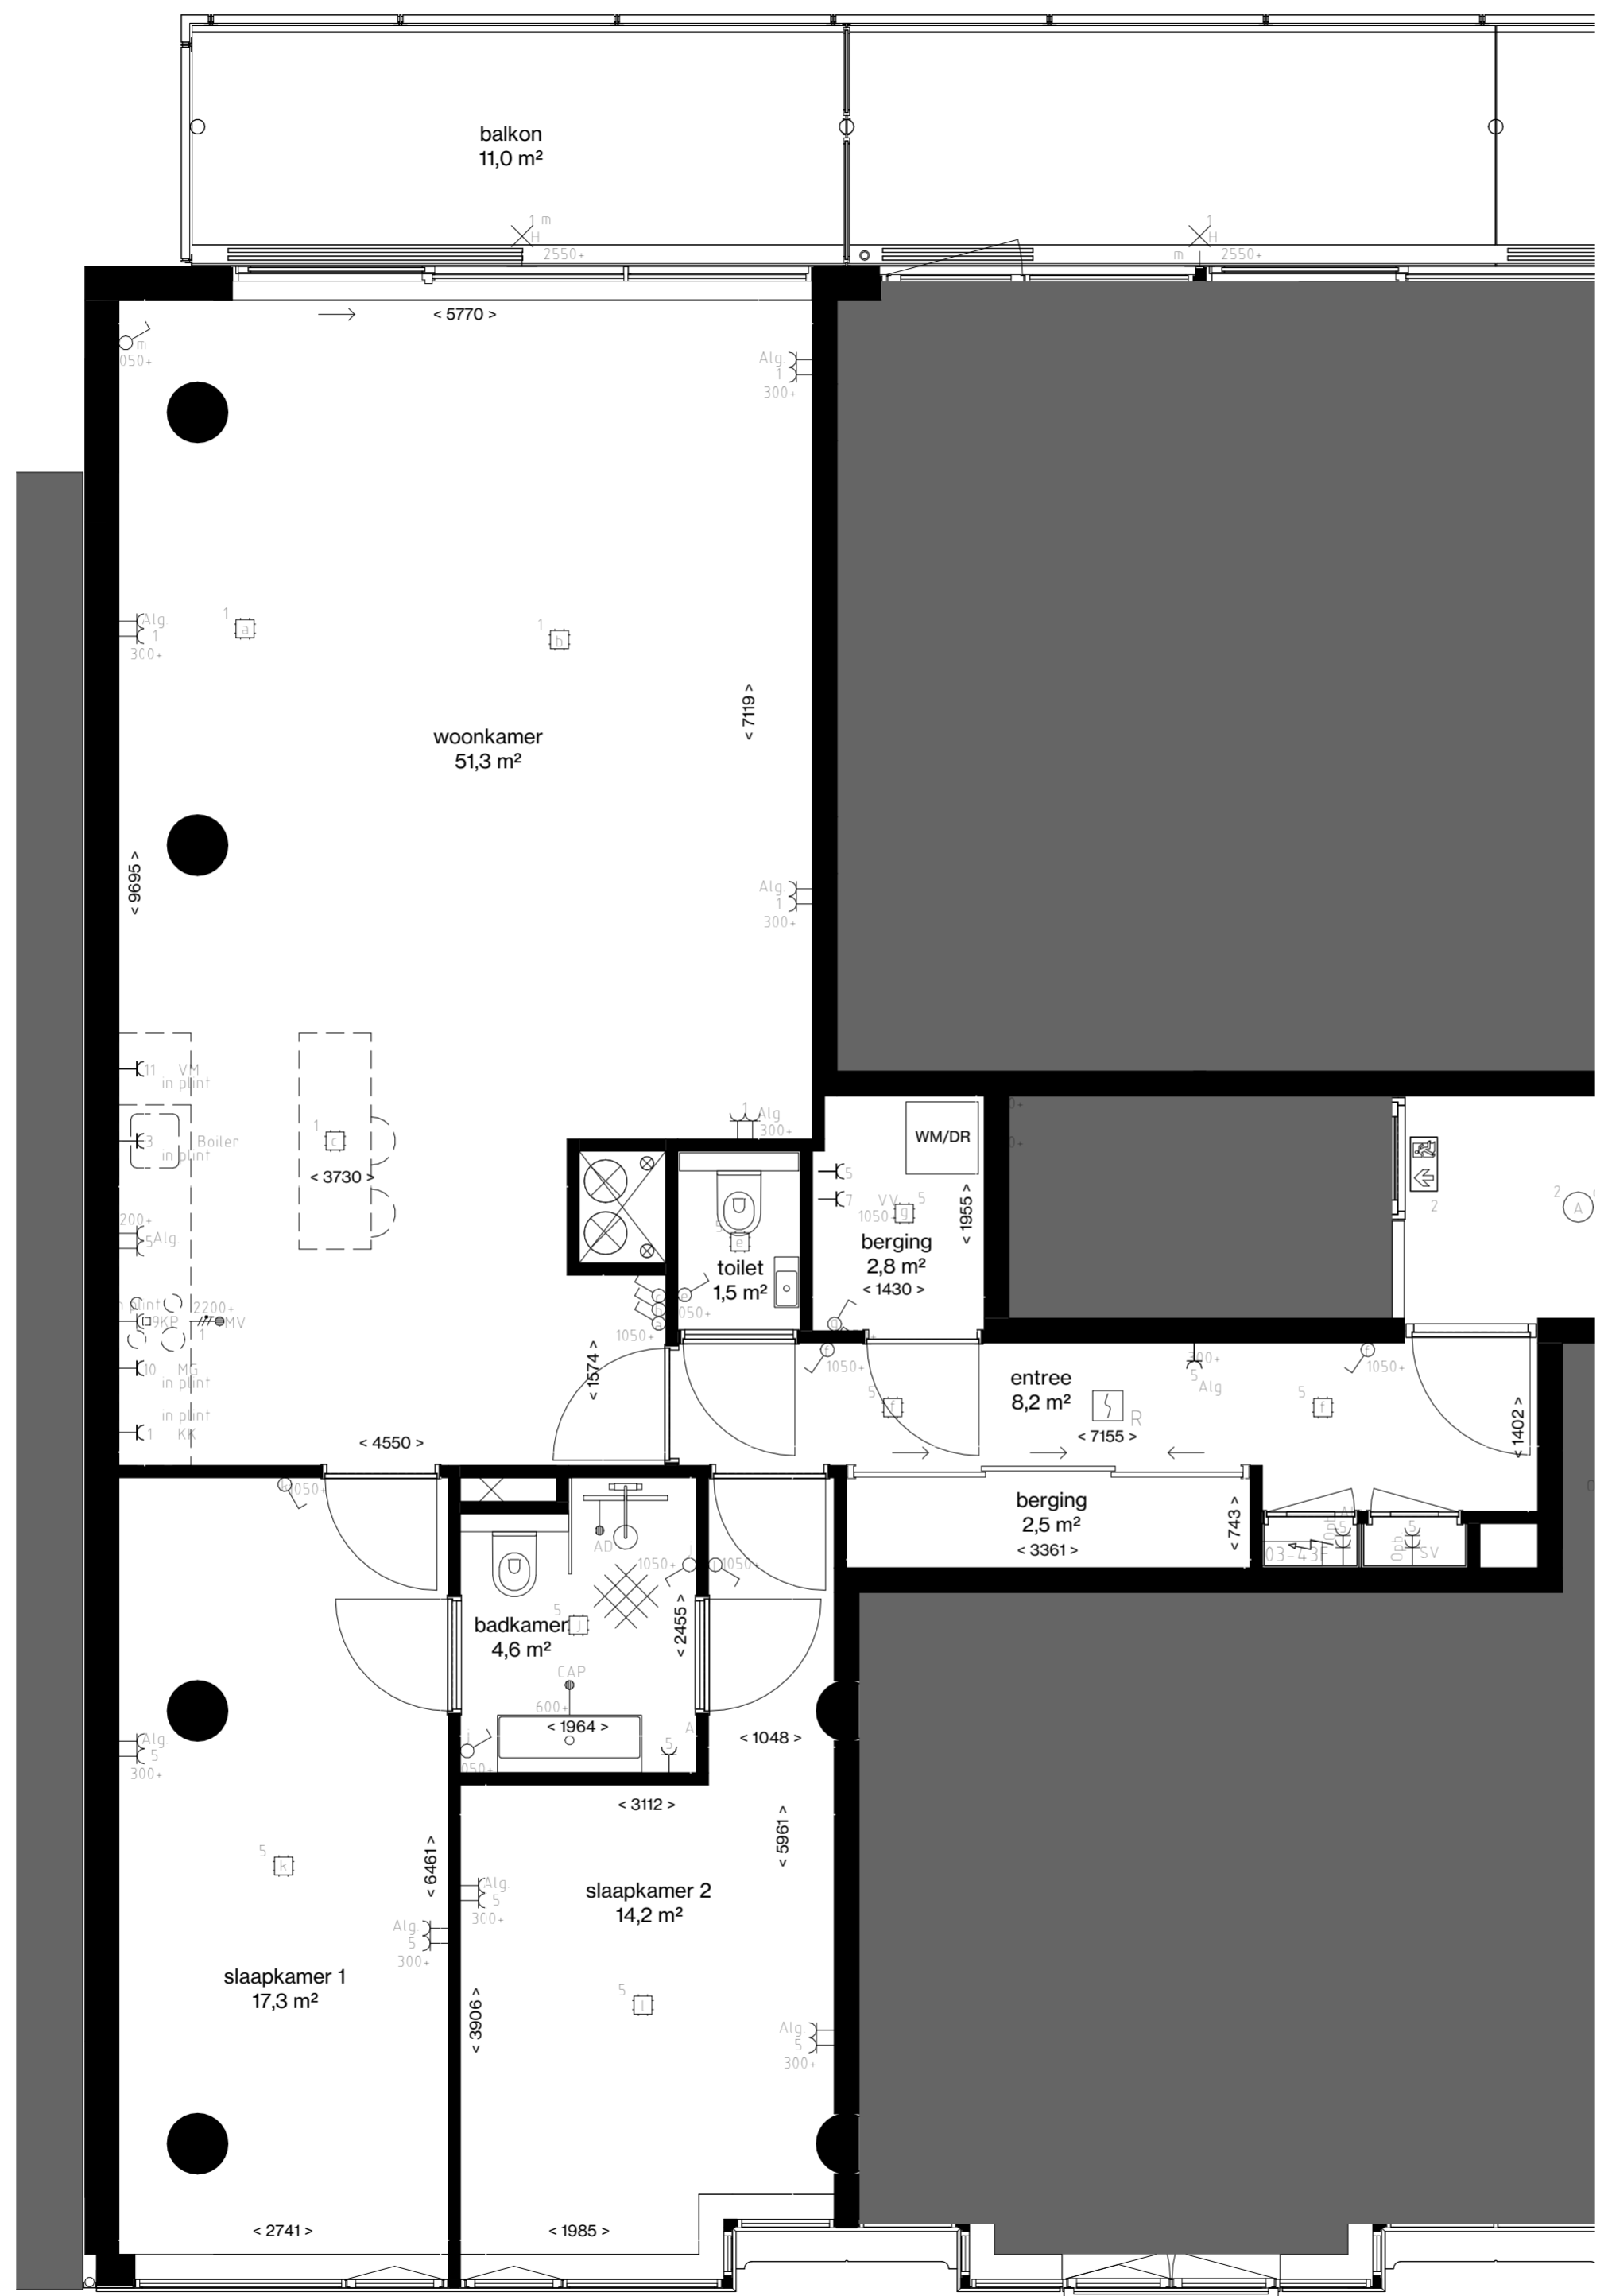


- Centraaldoos
- ⌘ Enkelpolige Schakelaar
- ⌘ Serie Schakelaar
- ⌘ Wisselschakelaar
- ⌘ Serie- wissel schakelaar
- ⌘ Pulsdrukker
- ⌘ Bewegingsschakelaar
- Armatuur
- ⊕ Wandaansluitpunt t.b.v. Verlichting
- Armatuur 600x600mm
- ⌘ Enkele Wandcontactdoos
- ⌘ Dubbele wandcontactdoos
- ⌘ Viervoudige wandcontactdoos
- ⌘ Perilex
- ⌘ Plafond wandcontactdoos
- ↑ Loze Aansluiting
- ↑ Bedrade Aansluiting
- ⌘ Vaste Voeding 230V
- ⌘ Vaste voeding 400V
- ⌘ Enkele data aansluiting
- ⌘ Dubbele data aansluiting
- ⌘ Schel
- ⊙ Drukknop
- ⌘ Binnentoestel videofoon installatie
- ⌘ Buitentoestel videofoon installatie
- ⌘ Optische Rookmelder
- ⌘ Multisensor Rookmelder
- ⊙ Nevenindicator
- ⌘ Schemerschakelaar
- ⌘ Aarding vloer
- Groepenkast
- ⌘ Aarding

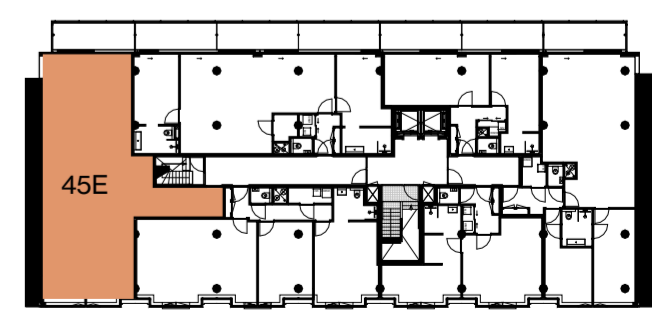


vierde verdieping

- Centraaldoos
- ⊕ Enkelpolige Schakelaar
- ⊖ Serie Schakelaar
- ⊗ Wisselschakelaar
- ⊕ Serie- wissel schakelaar
- ⊕ Pulsdrukker
- ⊕ Bewegingsschakelaar
- Armatuur
- ⊕ Wandaansluitpunt t.b.v. Verlichting
- Armatuur 600x600mm
- ⊕ Enkele Wandcontactdoos
- ⊕ Dubbele wandcontactdoos
- ⊕⊕⊕ Viervoudige wandcontactdoos
- ⊕ Perilex
- ⊕ Plafond wandcontactdoos
- ↑ Loze Aansluiting
- ↑ Bedrade Aansluiting
- ⊕ Vaste Voeding 230V
- ⊕ Vaste voeding 400V
- ⊕ Enkele data aansluiting
- ⊕⊕ Dubbele data aansluiting
- ⊕ Schel
- ⊕ Drukknop
- ⊕ Binnentoestel videofoon installatie
- ⊕ Buitentoestel videofoon installatie
- ⊕ Optische Rookmelder
- ⊕ Multisensor Rookmelder
- ⊕ Nevenindicator
- ⊕ Schermeschakelaar
- ⊕ Aarding vloer
- Groepenkast
- ⊕ Aarding

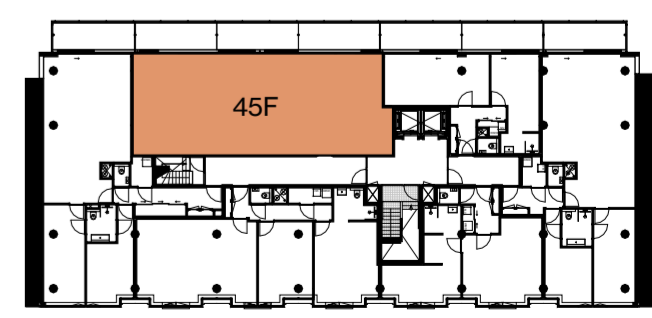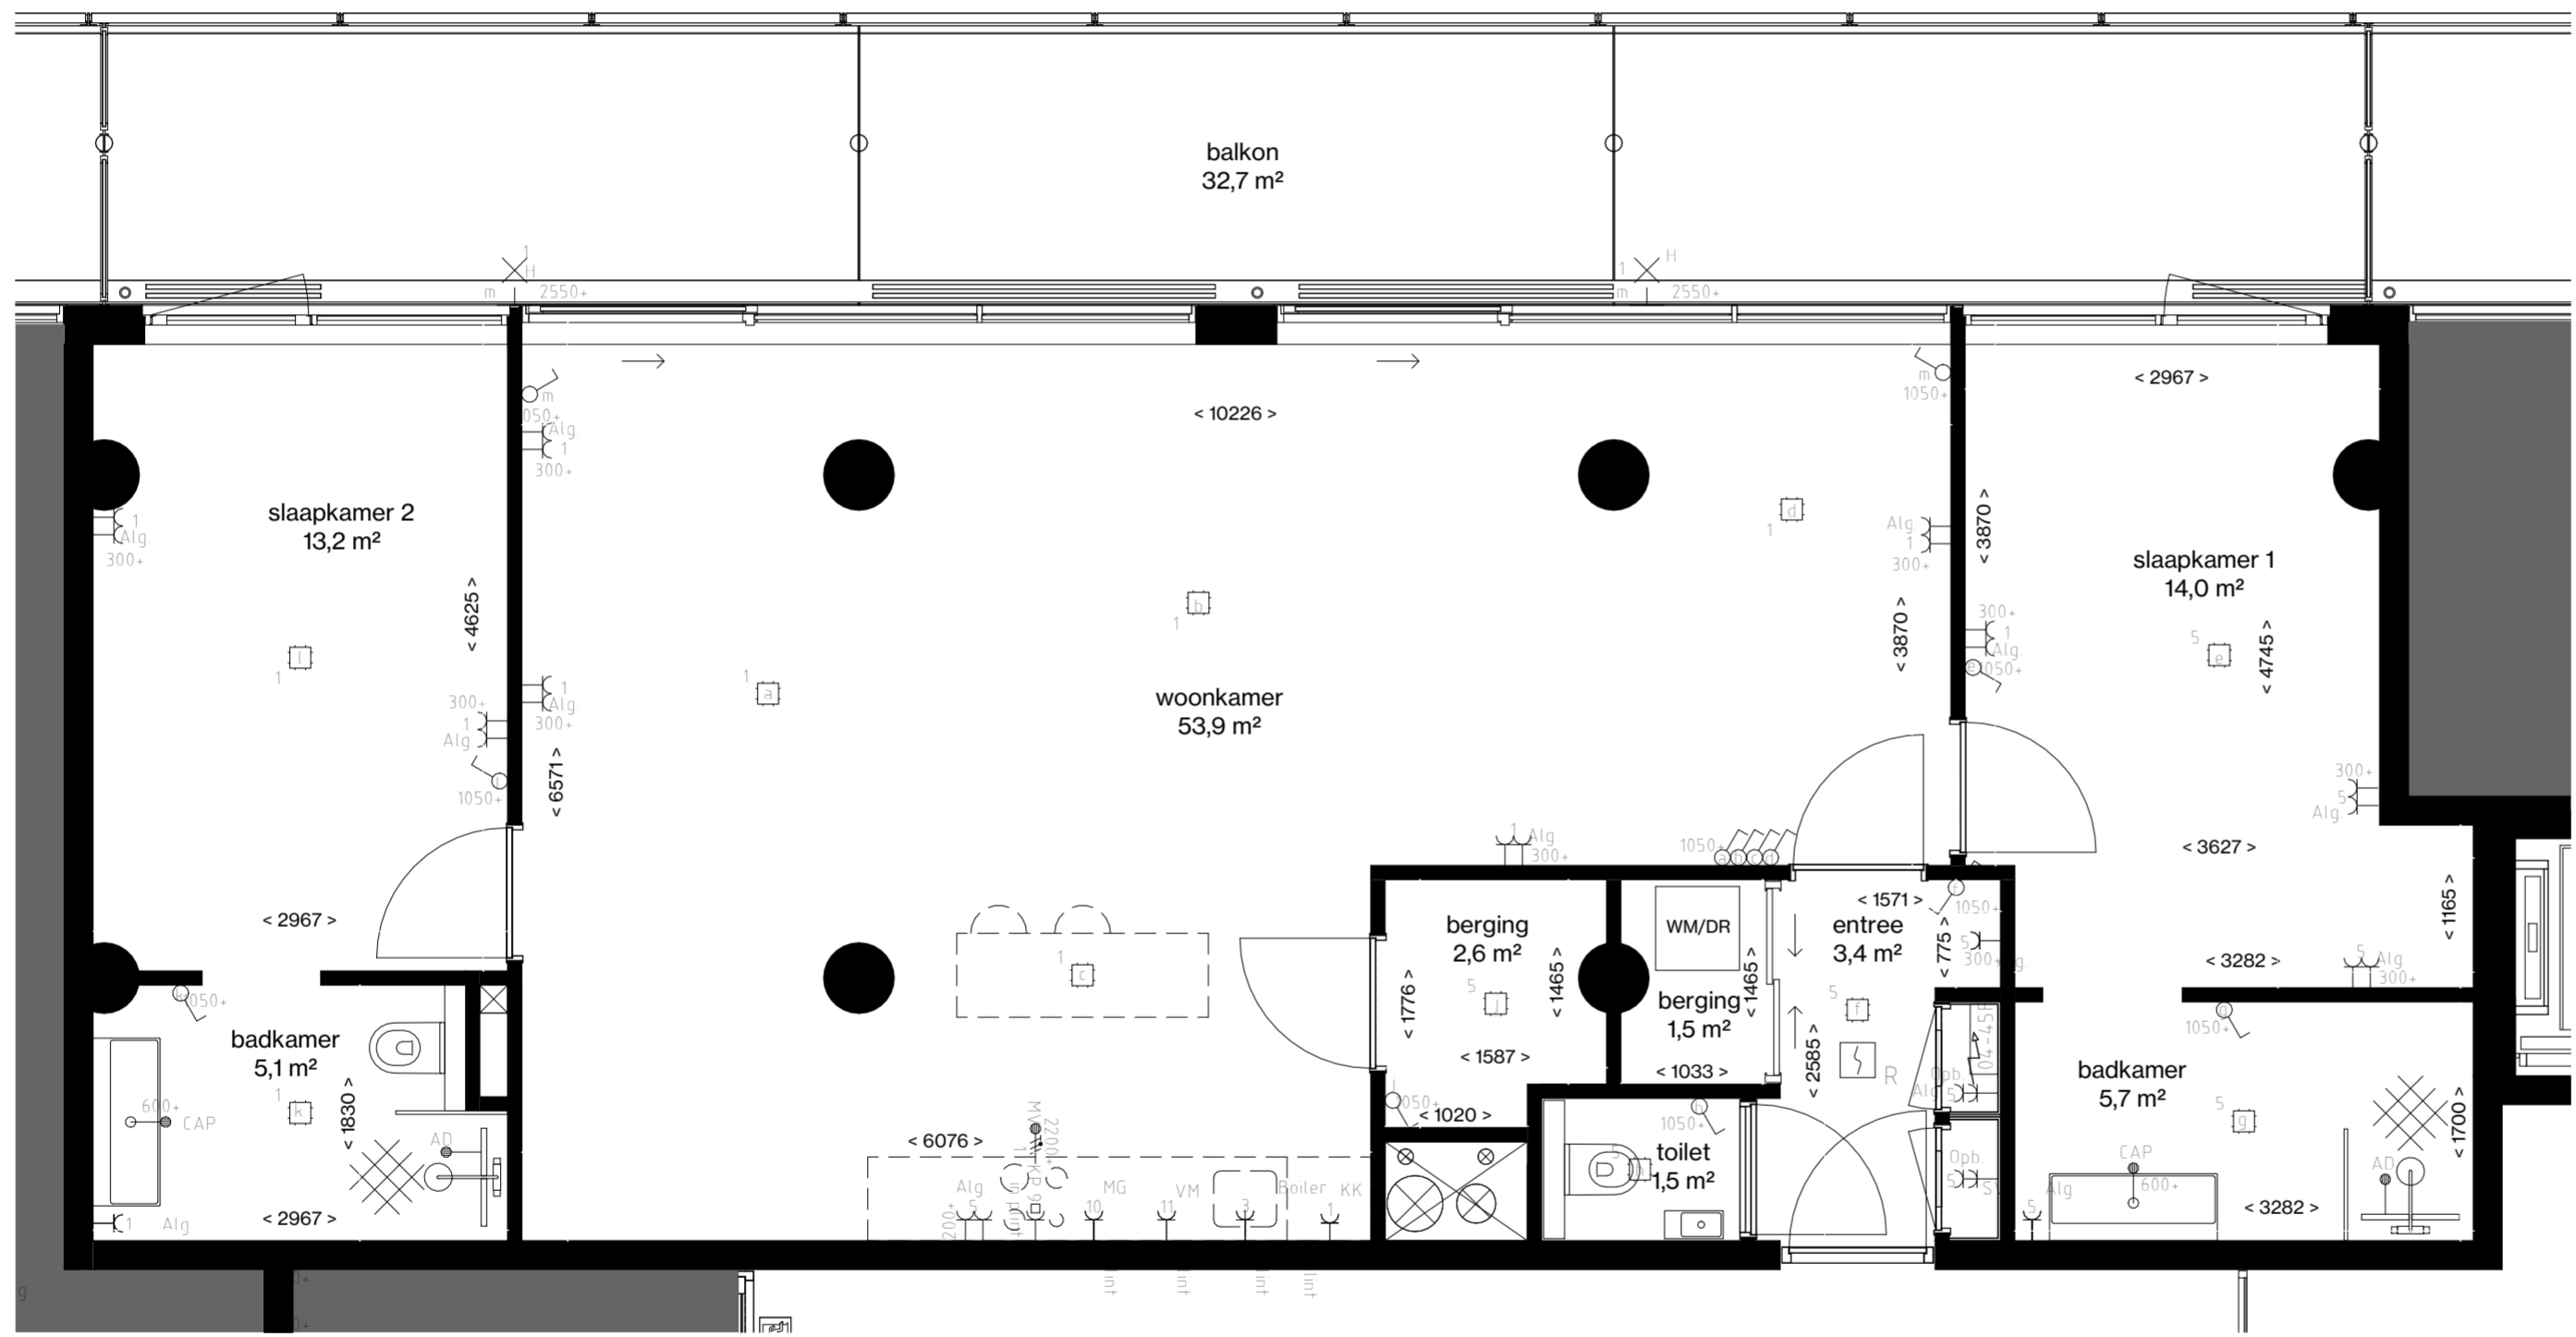


vierde verdieping

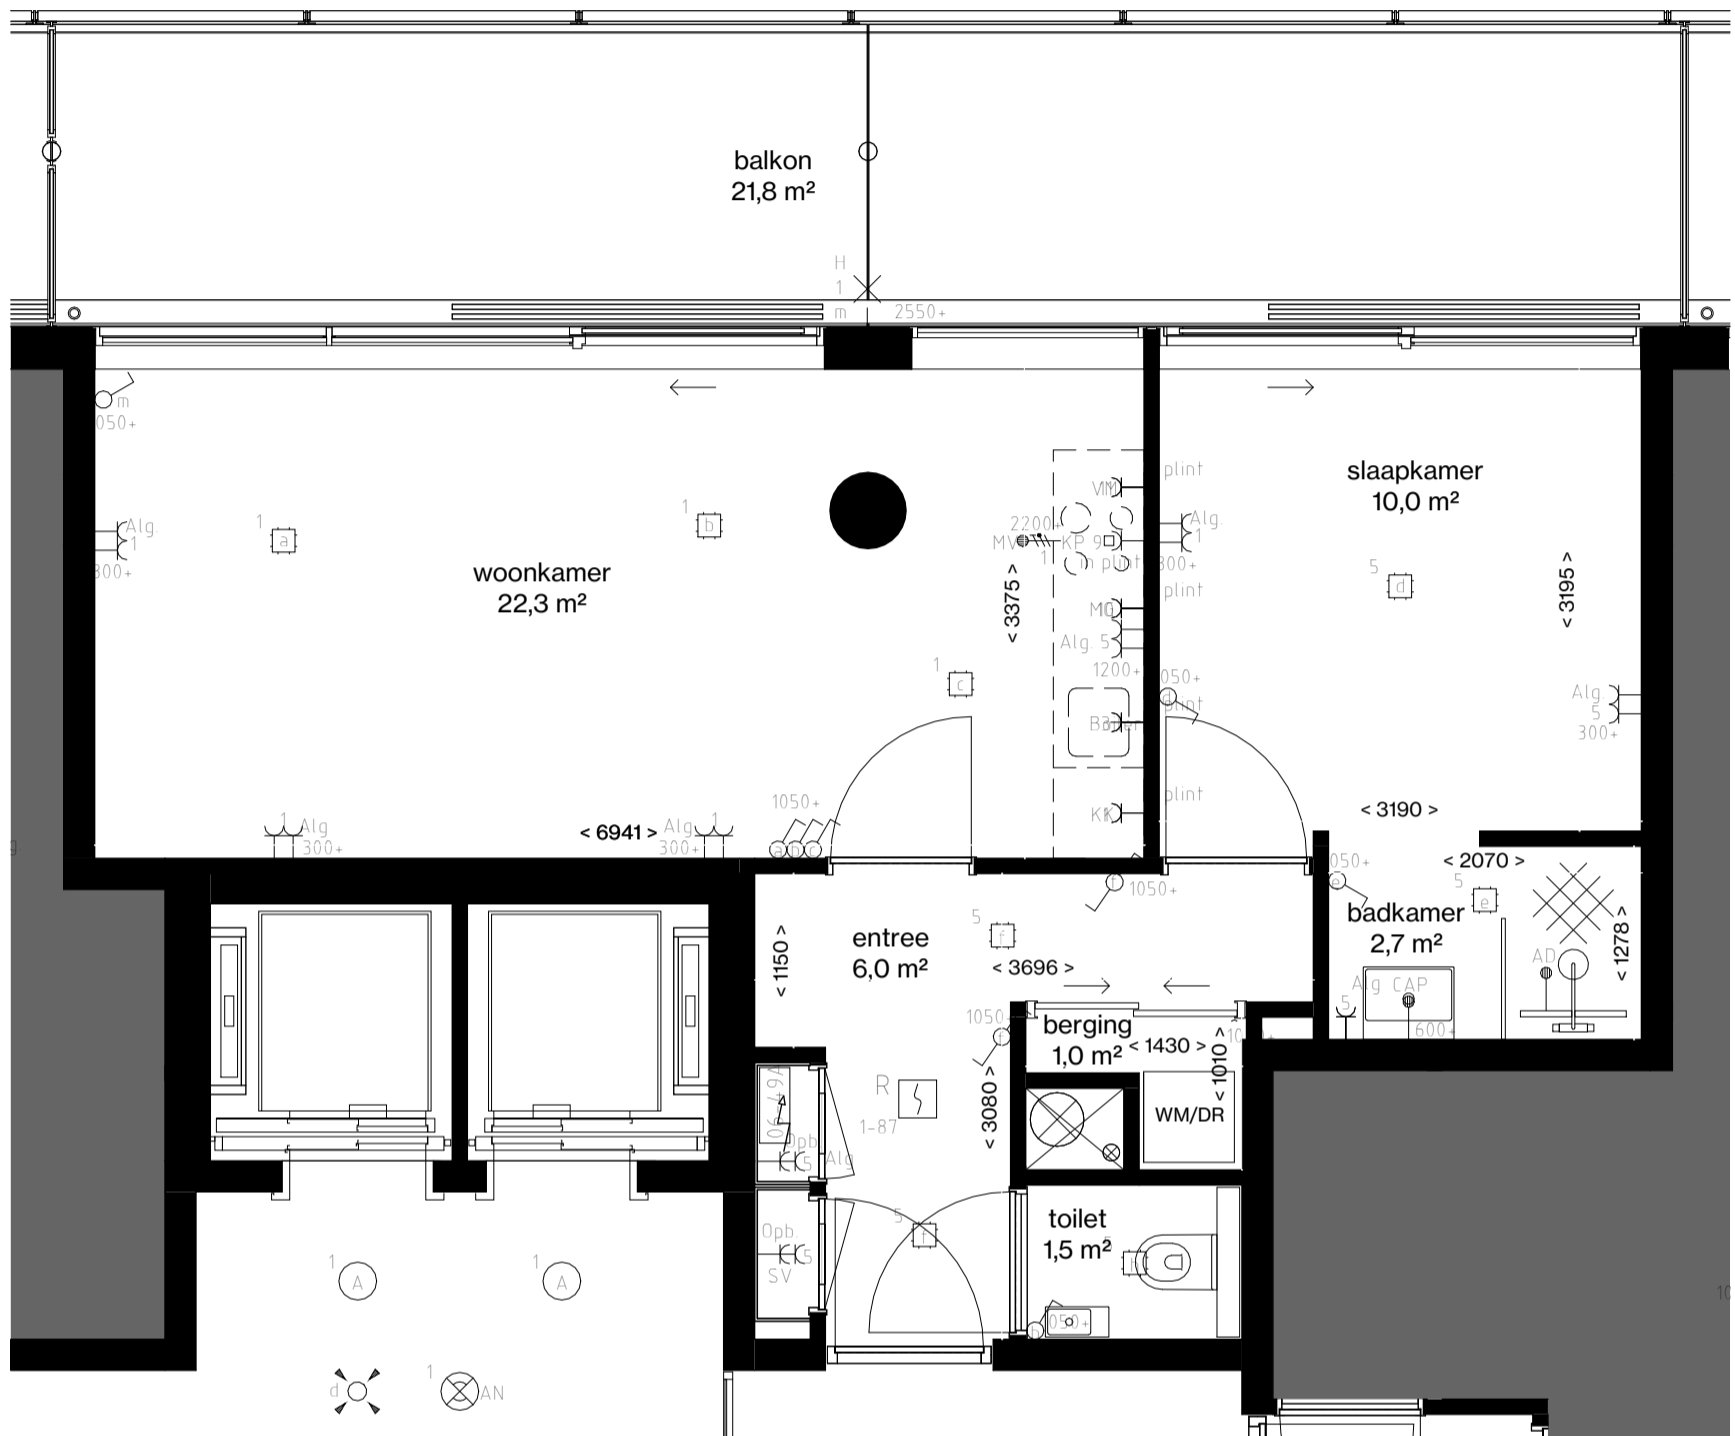

□	Centraaldoos
⊗	Enkelpolige Schakelaar
⊕	Serie Schakelaar
⊖	Wisselschakelaar
⊕⊖	Serie- wissel schakelaar
⊕⊖⊕	Pulsdrukker
⊕⊖⊕⊖	Bewegingsschakelaar
○	Armatuur
⊗	Wandaansluitpunt t.b.v. Verlichting
□	Armatuur 600x600mm
⊕	Enkele Wandcontactdoos
⊕⊕	Dubbele wandcontactdoos
⊕⊕⊕⊕	Viervoudige wandcontactdoos
⊕	Perilex
⊕	Plafond wandcontactdoos
⊕	Loze Aansluiting

⊕	Bedrade Aansluiting
⊕	Vaste Voeding 230V
⊕	Vaste voeding 400V
⊕	Enkele data aansluiting
⊕	Dubbele data aansluiting
⊕	Schel
⊕	Druknop
⊕	Binnentoestel videofoon installatie
⊕	Buitentoestel videofoon installatie
⊕	Optische Rookmelder
⊕	Multisensor Rookmelder
⊕	Nevenindicator
⊕	Schemerschakelaar
⊕	Aarding vloer
⊕	Groepenkast
⊕	Aarding

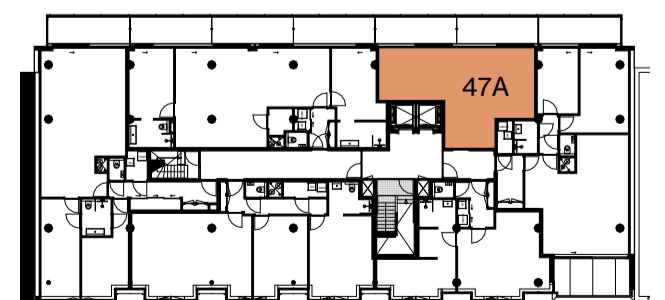


vijfde verdieping

APPARTEMENT 47A | 47,4 m²


1:50


2024 01 23

THE CALAND

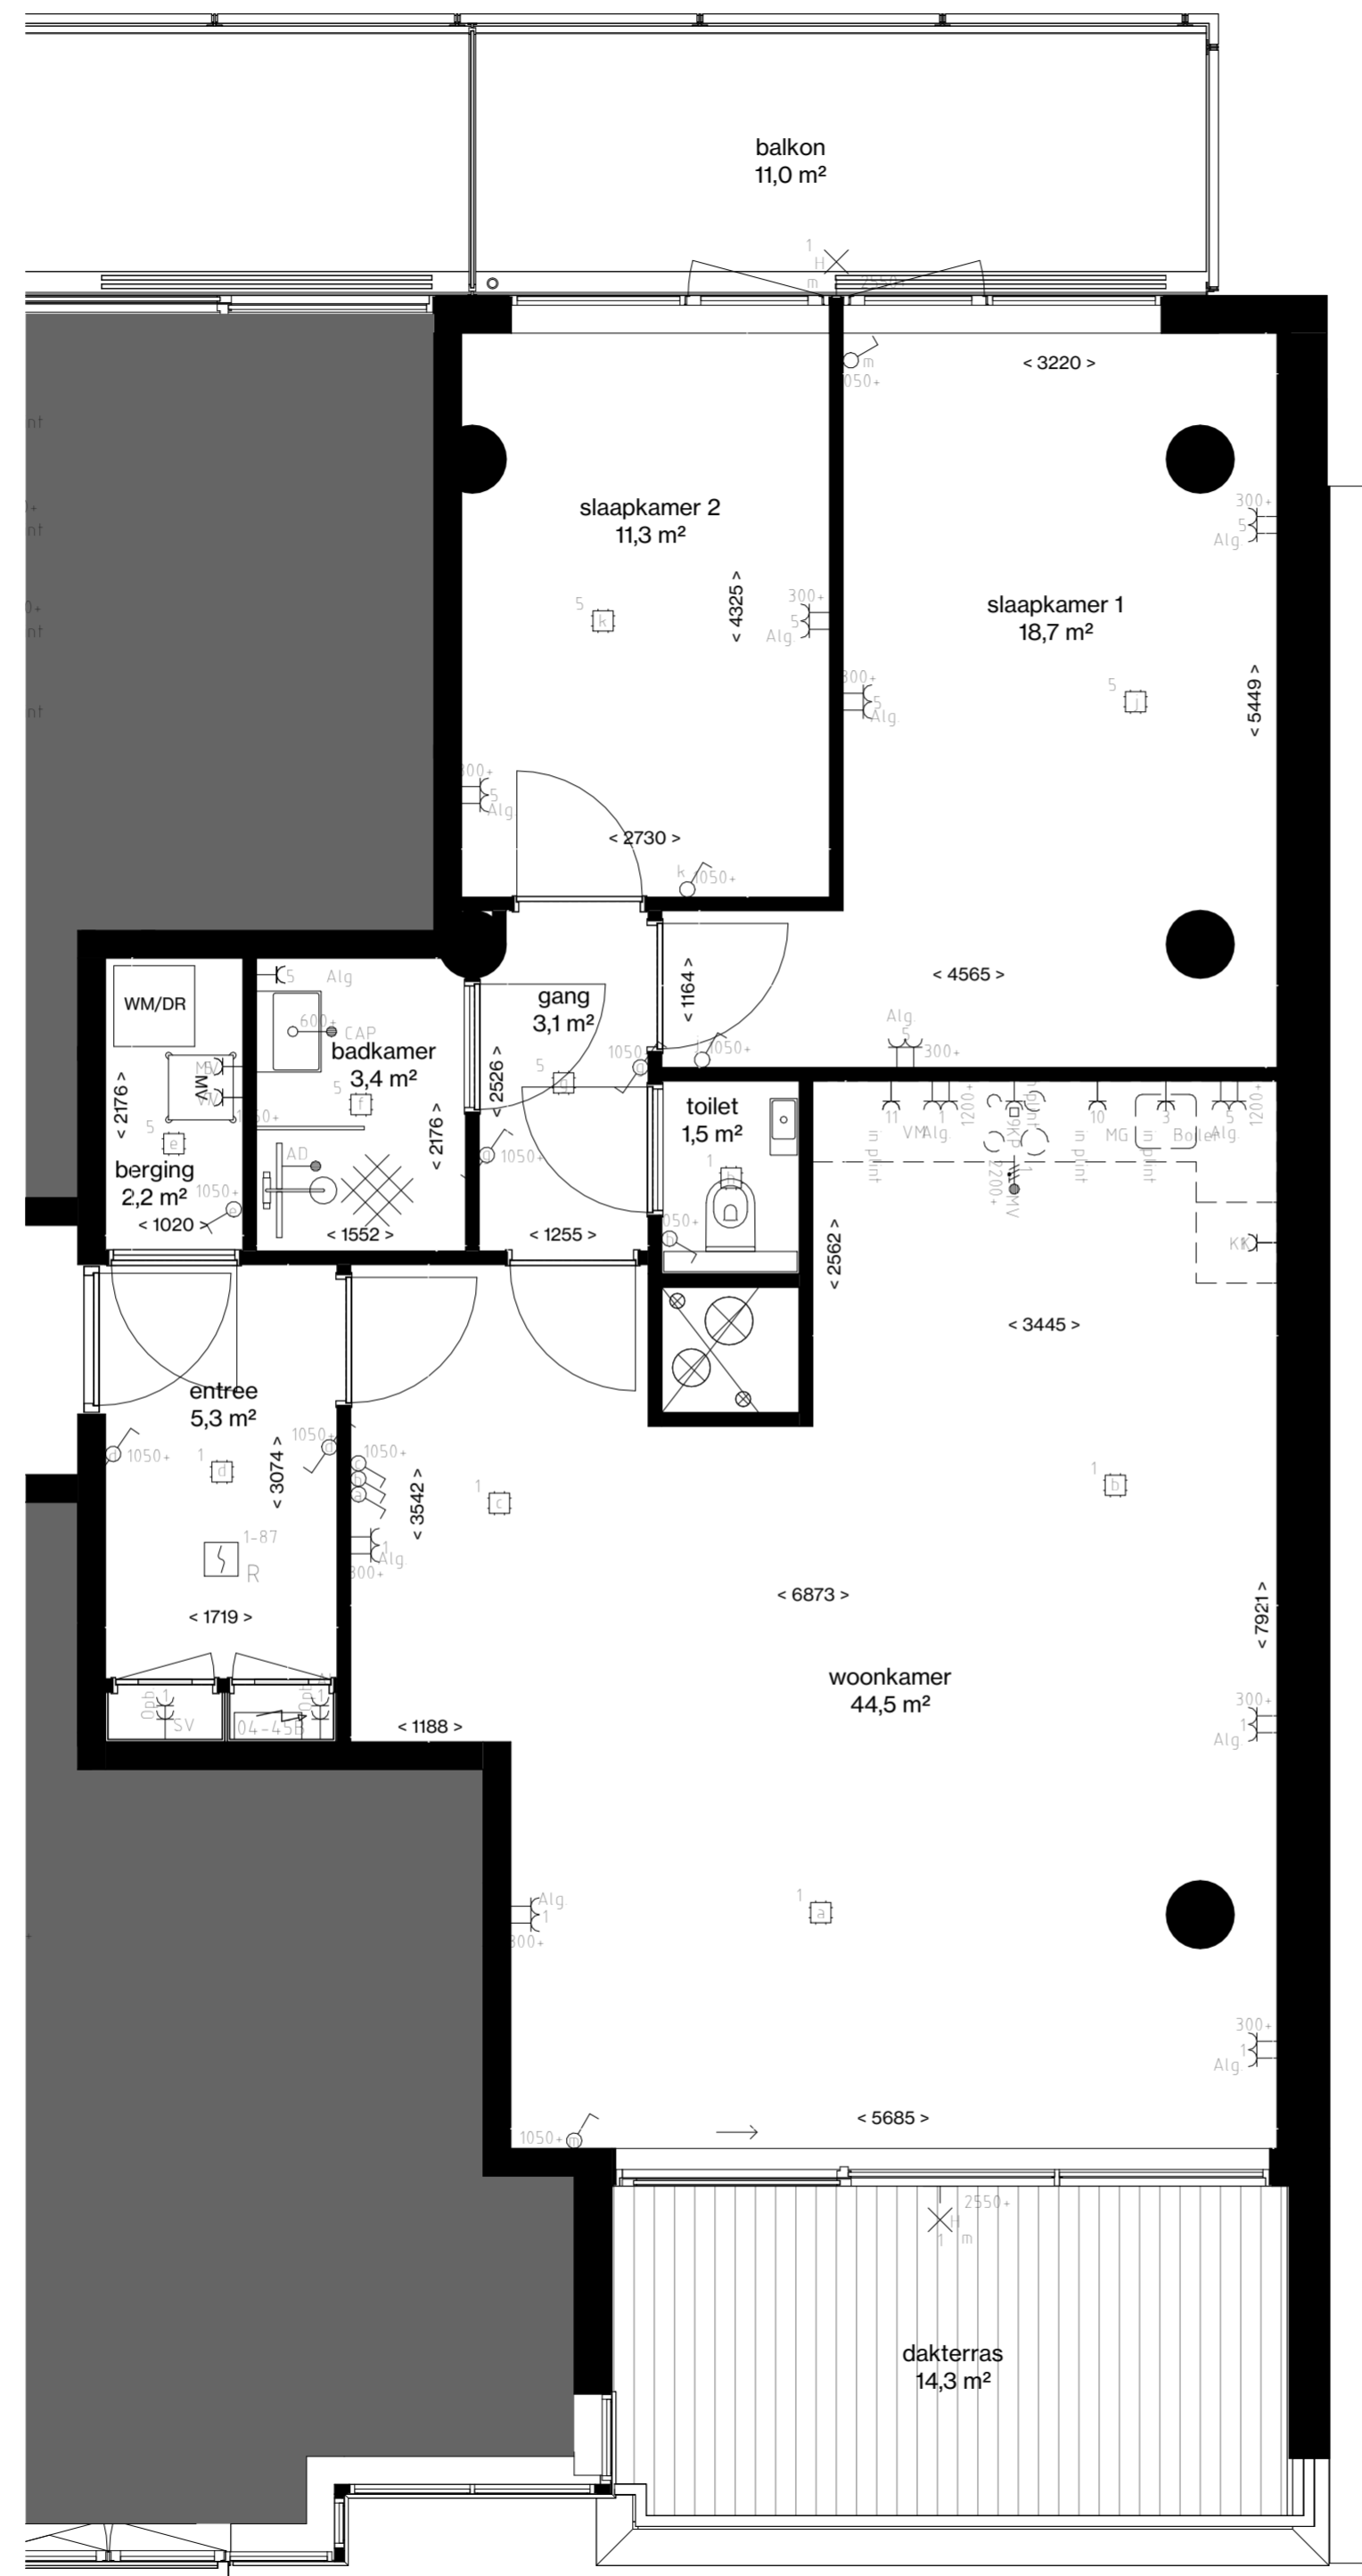


- Centraaldoos
- ⌘ Enkelpolige Schakelaar
- ⌘ Serie Schakelaar
- ⌘ Wisselschakelaar
- ⌘ Serie- wissel schakelaar
- ⌘ Pulsdrukker
- ⌘ Bewegingsschakelaar
- Armatuur
- ⊕ Wandaansluitpunt t.b.v. Verlichting
- Armatuur 600x600mm
- ⌘ Enkele Wandcontactdoos
- ⌘ Dubbele wandcontactdoos
- ⌘ Viervoudige wandcontactdoos
- ⌘ Perilex
- ⌘ Plafond wandcontactdoos
- ↑ Loze Aansluiting
- ↑ Bedrade Aansluiting
- ⌘ Vaste Voeding 230V
- ⌘ Vaste voeding 400V
- ⌘ Enkele data aansluiting
- ⌘ Dubbele data aansluiting
- ⌘ Schel
- ⊙ Drukknop
- ⌘ Binnentoestel videofoon installatie
- ⌘ Buitentoestel videofoon installatie
- ⌘ Optische Rookmelder
- ⌘ Multisensor Rookmelder
- ⊙ Nevenindicator
- ⌘ Schemerschakelaar
- ⌘ Aarding vloer
- Groepenkast
- ⌘ Aarding

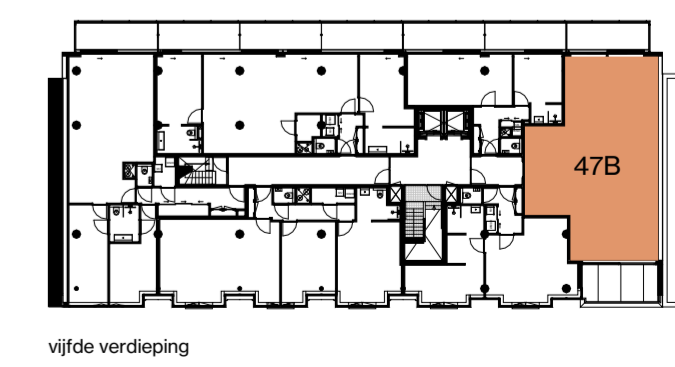

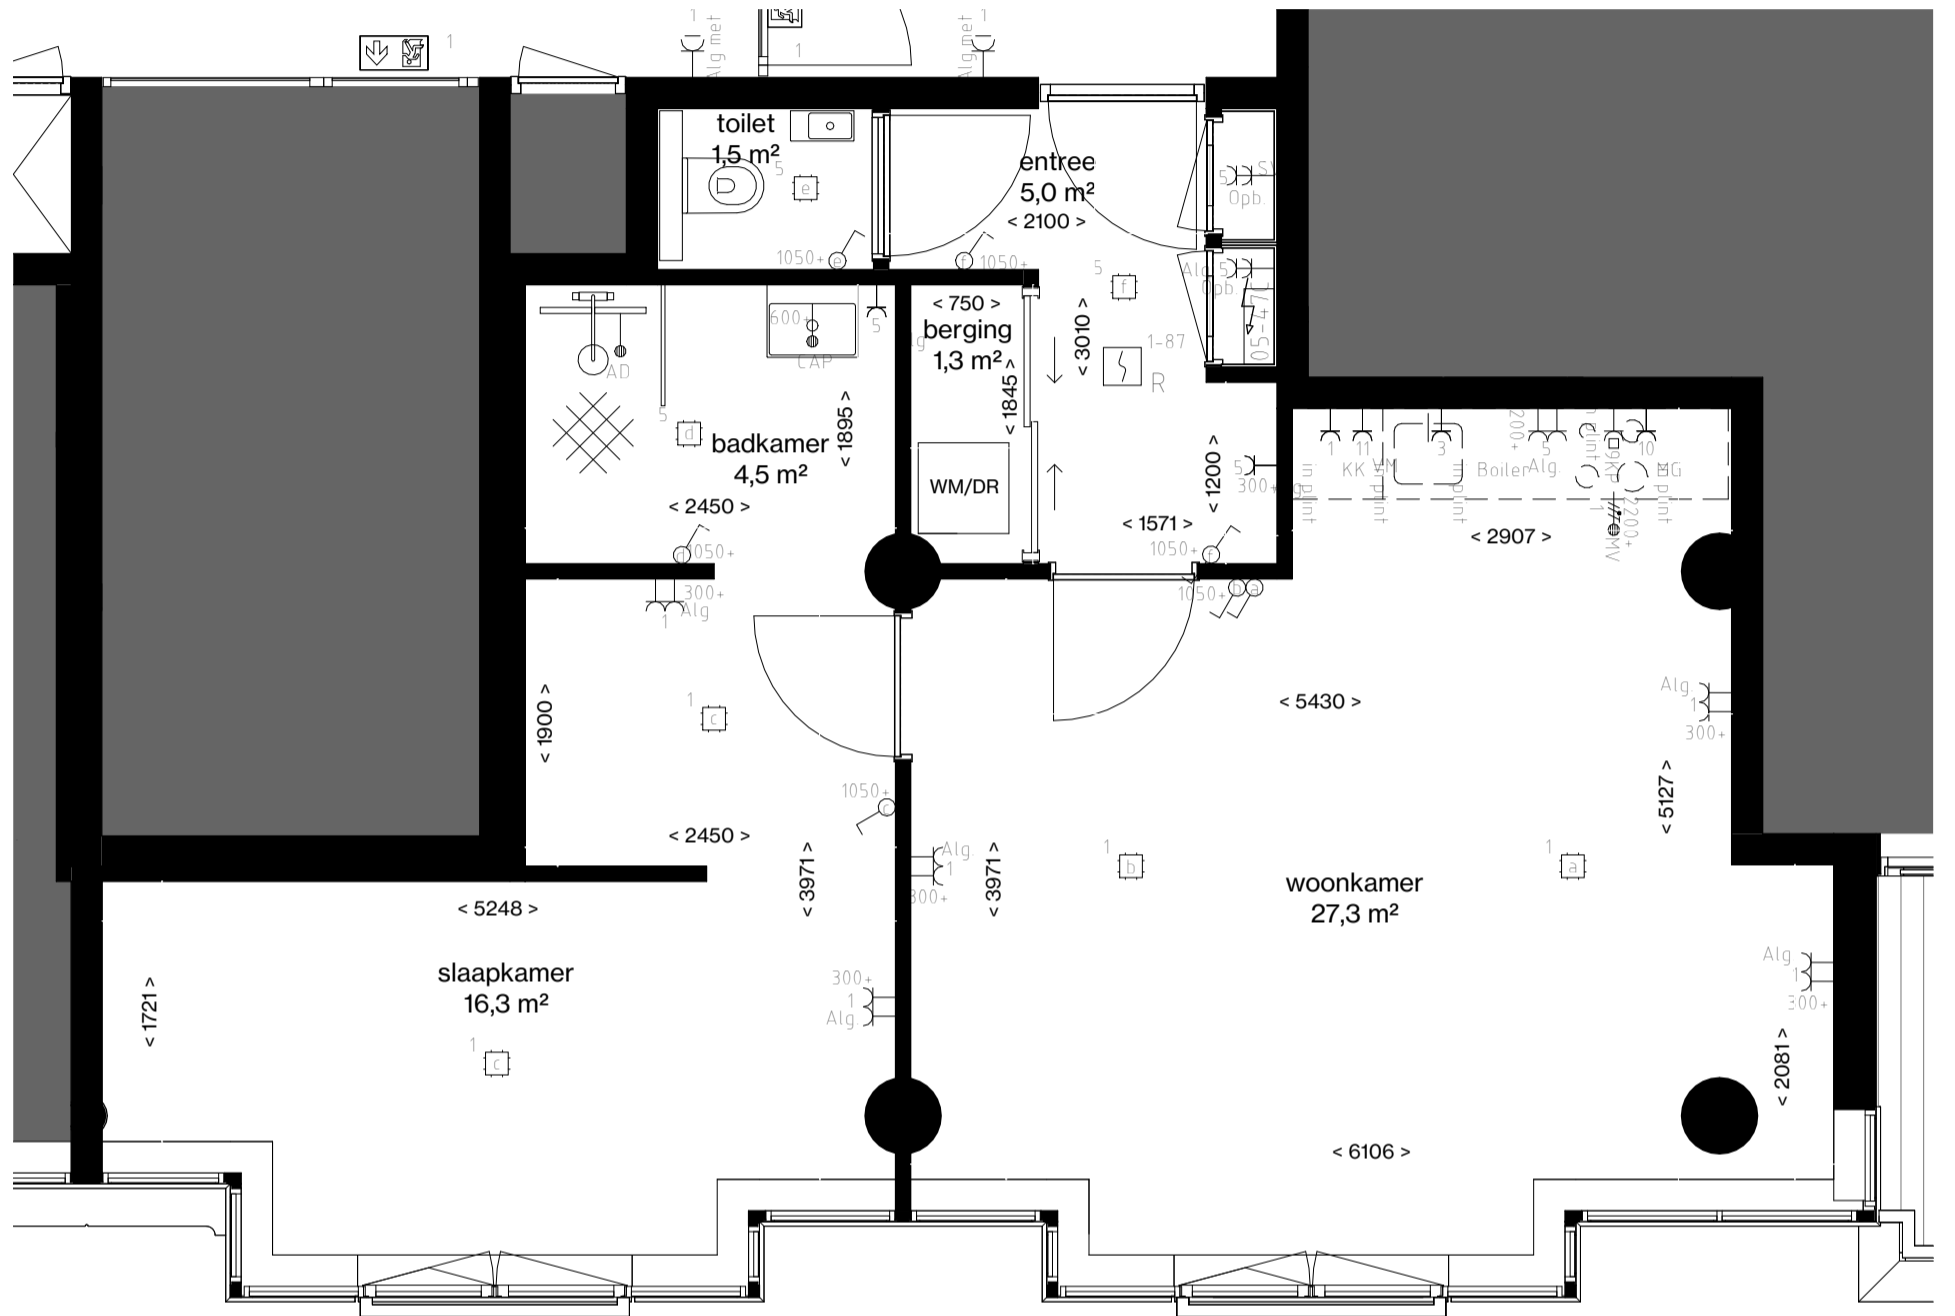

	Centraaldoos
	Enkelpolige Schakelaar
	Serie Schakelaar
	Wisselschakelaar
	Serie- wissel schakelaar
	Pulsdrukker
	Bewegingsschakelaar
	Armatuur
	Wandaansluitpunt t.b.v. Verlichting
	Armatuur 600x600mm
	Enkele Wandcontactdoos
	Dubbele wandcontactdoos
	Viervoudige wandcontactdoos
	Perilex
	Plafond wandcontactdoos
	Loze Aansluiting

	Bedrade Aansluiting
	Vaste Voeding 230V
	Vaste voeding 400V
	Enkele data aansluiting
	Dubbele data aansluiting
	Schel
	Druknop
	Binnentoestel videofoon installatie
	Buitentoestel videofoon installatie
	Optische Rookmelder
	Multisensor Rookmelder
	Nevenindicator
	Schemerschakelaar
	Aarding vloer
	Groepenkast
	Aarding

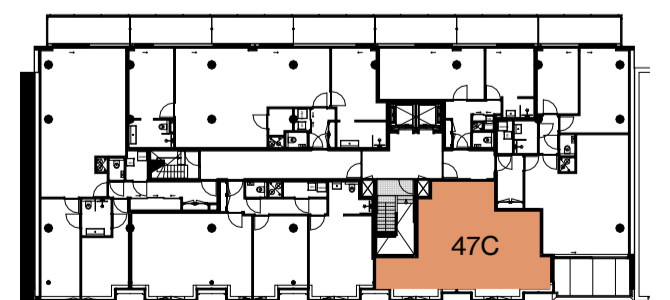

vijfde verdieping



APPARTEMENT 47C | 59,1 m²

1:50

2024 01 23

THE CALAND


- Centraaldoos
- ⌘ Enkelpolige Schakelaar
- ⌘ Serie Schakelaar
- ⌘ Wisselschakelaar
- ⌘ Serie- wissel schakelaar
- ⌘ Pulsdrukker
- ⌘ Bewegingsschakelaar
- Armatuur
- ⊕ Wandaansluitpunt t.b.v. Verlichting
- Armatuur 600x600mm
- ⌘ Enkele Wandcontactdoos
- ⌘ Dubbele wandcontactdoos
- ⌘ Viervoudige wandcontactdoos
- ⌘ Perilex
- ⌘ Plafond wandcontactdoos
- ↑ Loze Aansluiting
- ↑ Bedrade Aansluiting
- ⌘ Vaste Voeding 230V
- ⌘ Vaste voeding 400V
- ⌘ Enkele data aansluiting
- ⌘ Dubbele data aansluiting
- ⌘ Schel
- ⊙ Drukknop
- ⌘ Binnentoestel videofoon installatie
- ⌘ Buitentoestel videofoon installatie
- ⌘ Optische Rookmelder
- ⌘ Multisensor Rookmelder
- ⊙ Nevenindicator
- ⌘ Schemerschakelaar
- ⌘ Aarding vloer
- Groepenkast
- ⌘ Aarding

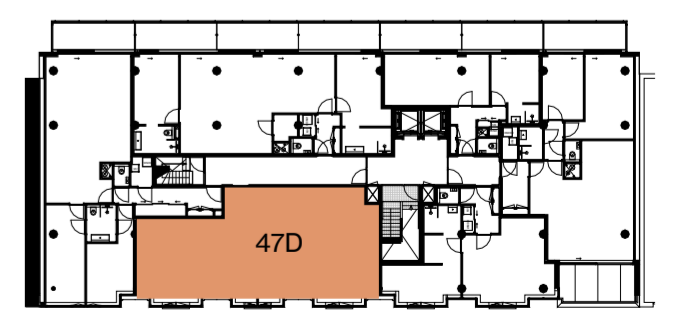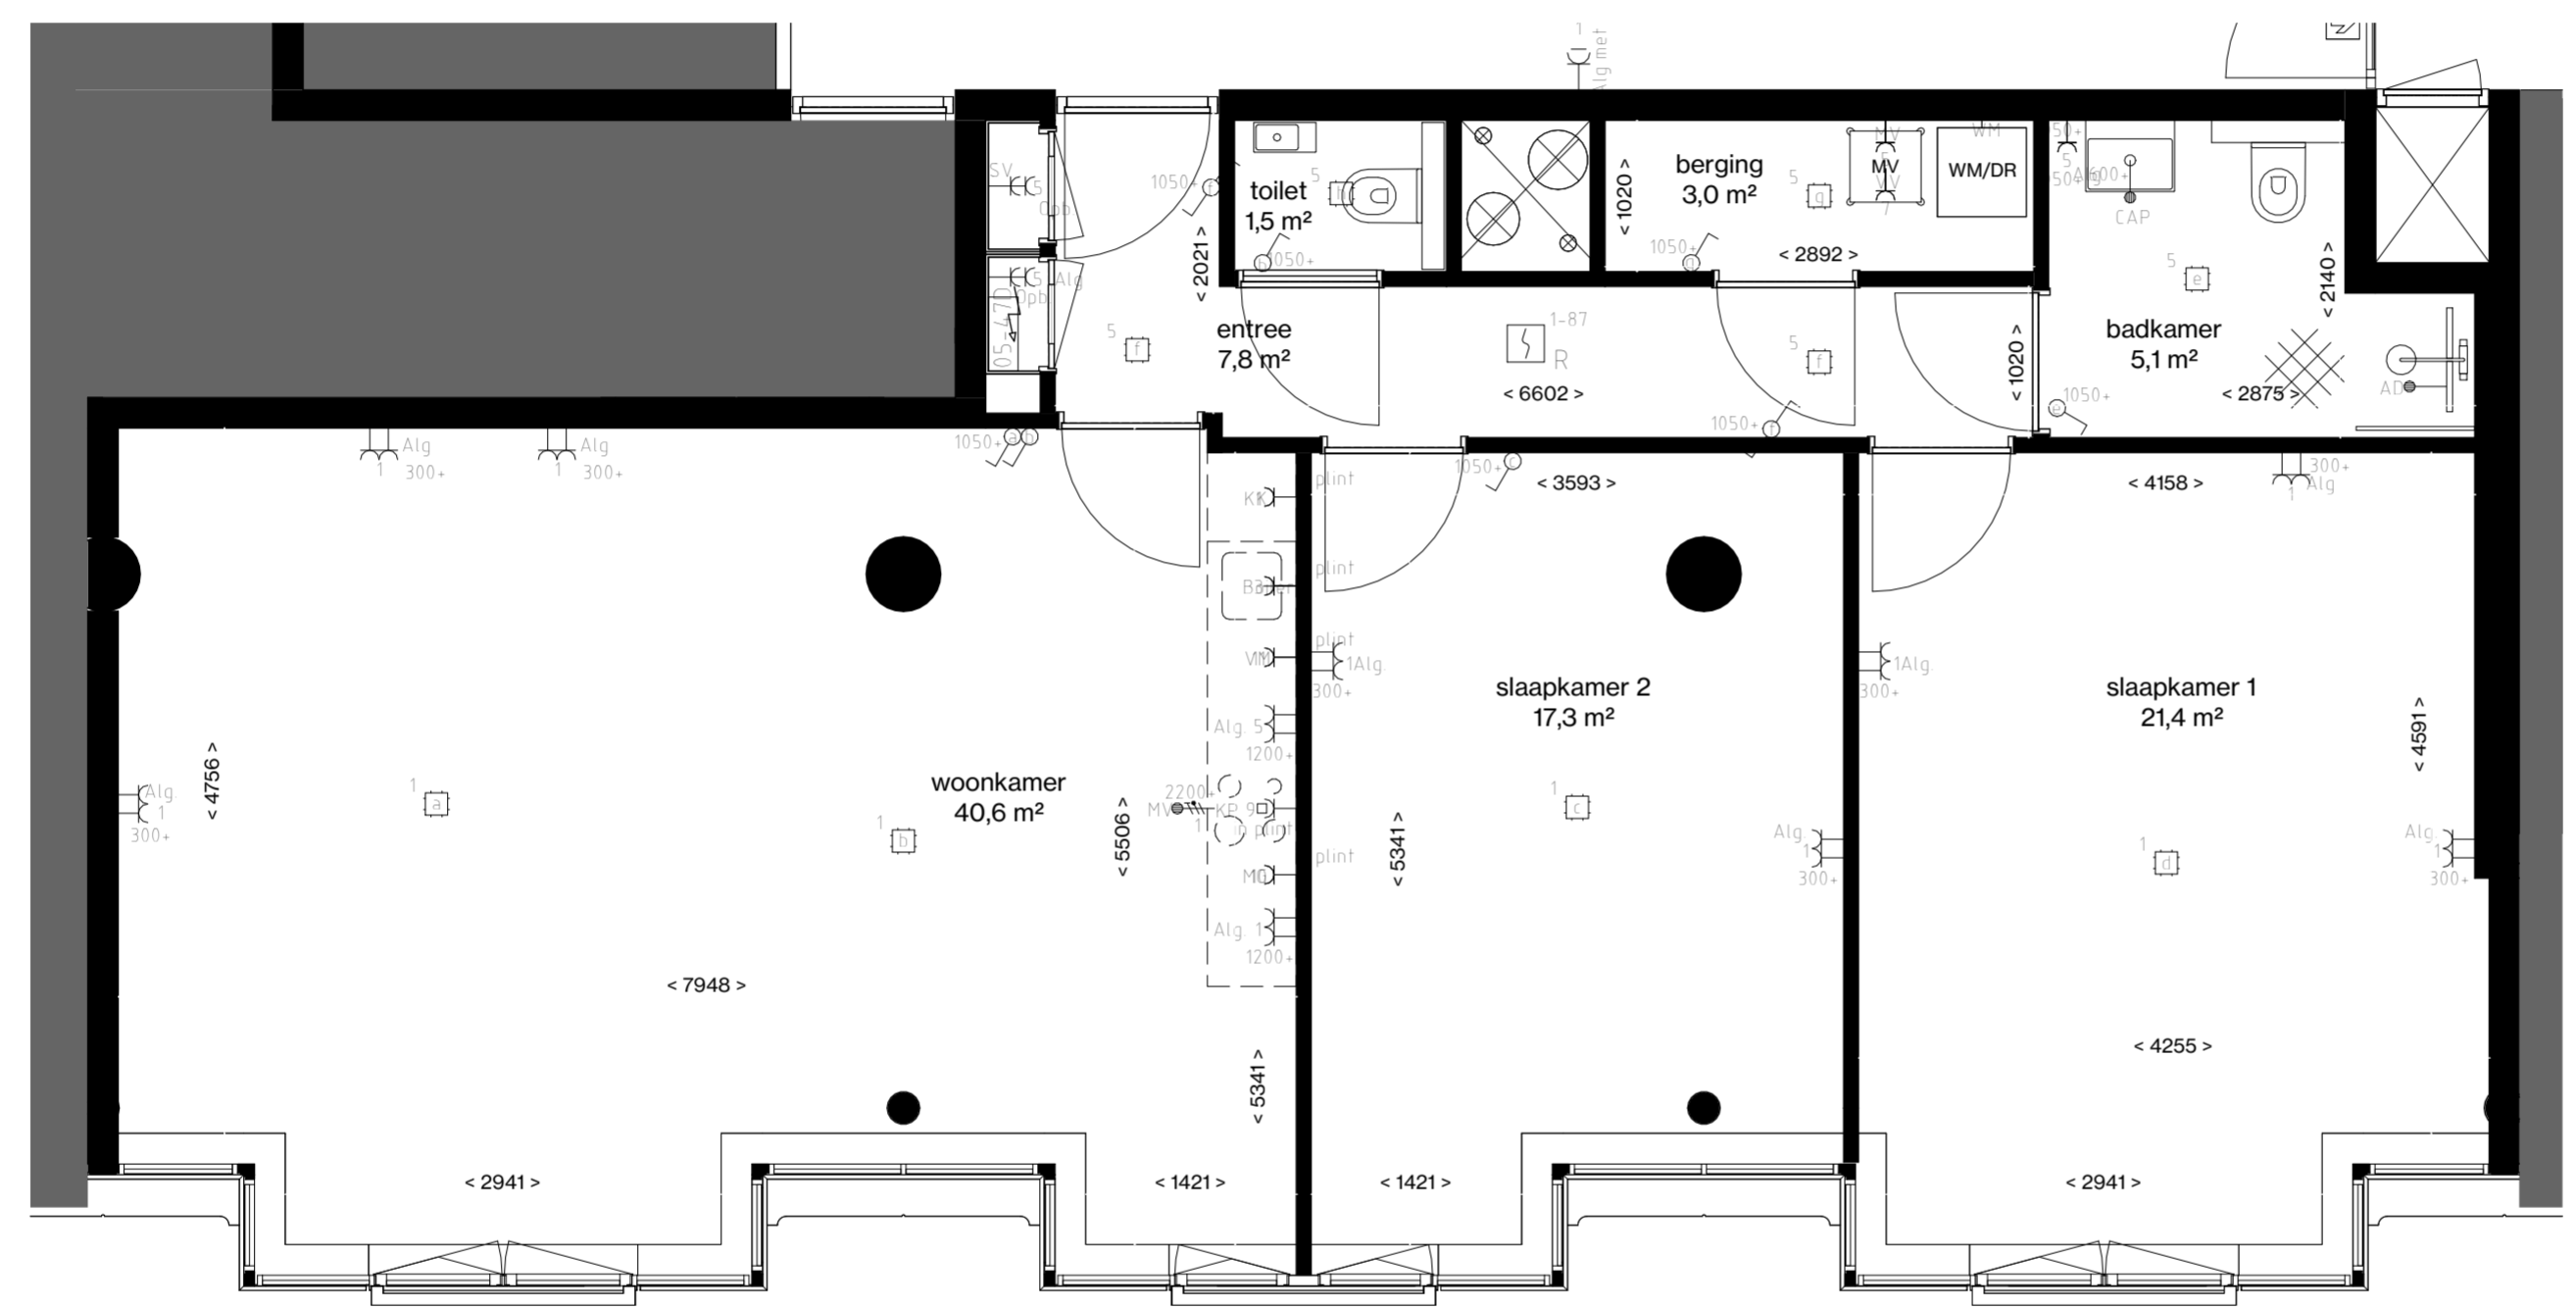



vijfde verdieping



- Centraaldoos
- ⤴ Enkelpolige Schakelaar
- ⤵ Serie Schakelaar
- ⤴⤵ Wisselschakelaar
- ⤴⤵ Serie- wissel schakelaar
- ⊕ Pulsdrukker
- ⊗ Bewegingsschakelaar
- Armatuur
- ⊕ Wandaansluitpunt t.b.v. Verlichting
- Armatuur 600x600mm
- ⊕ Enkele Wandcontactdoos
- ⊕⊕ Dubbele wandcontactdoos
- ⊕⊕⊕ Viervoudige wandcontactdoos
- ⊕ Perilex
- ⊕ Plafond wandcontactdoos
- ↑ Loze Aansluiting
- ↑ Bedrade Aansluiting
- ⊕ Vaste Voeding 230V
- ⊕ Vaste voeding 400V
- ⊕ Enkele data aansluiting
- ⊕⊕ Dubbele data aansluiting
- ⊕ Schel
- ⊕ Drukknop
- ⊕ Binnentoestel videofoon installatie
- ⊕ Buitentoestel videofoon installatie
- ⊕ Optische Rookmelder
- ⊕ Multisensor Rookmelder
- ⊕ Nevenindicator
- ⊕ Schemerschakelaar
- ⊕ Aarding vloer
- Groepenkast
- ⊕ Aarding

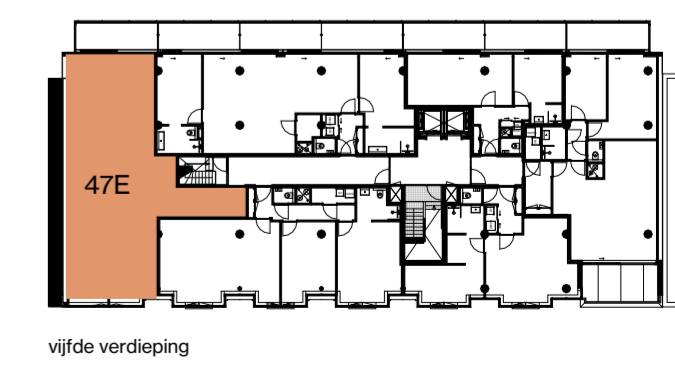


- Centraaldoos
- ⌘ Enkelpolige Schakelaar
- ⌘ Serie Schakelaar
- ⌘ Wisselschakelaar
- ⌘ Serie- wissel schakelaar
- ⌘ Pulsdrukker
- ⌘ Bewegingsschakelaar
- Armatuur
- ⊕ Wandaansluitpunt t.b.v. Verlichting
- Armatuur 600x600mm
- ⌘ Enkele Wandcontactdoos
- ⌘ Dubbele wandcontactdoos
- ⌘ Viervoudige wandcontactdoos
- ⌘ Perilex
- ⌘ Plafond wandcontactdoos
- ↑ Loze Aansluiting
- ↑ Bedrade Aansluiting
- ⌘ Vaste Voeding 230V
- ⌘ Vaste voeding 400V
- ⌘ Enkele data aansluiting
- ⌘ Dubbele data aansluiting
- ⌘ Schel
- ⊙ Drukknop
- ⌘ Binnentoestel videofoon installatie
- ⌘ Buitentoestel videofoon installatie
- ⌘ Optische Rookmelder
- ⌘ Multisensor Rookmelder
- ⊙ Nevenindicator
- ⌘ Schemerschakelaar
- ⌘ Aarding vloer
- Groepenkast
- ⌘ Aarding

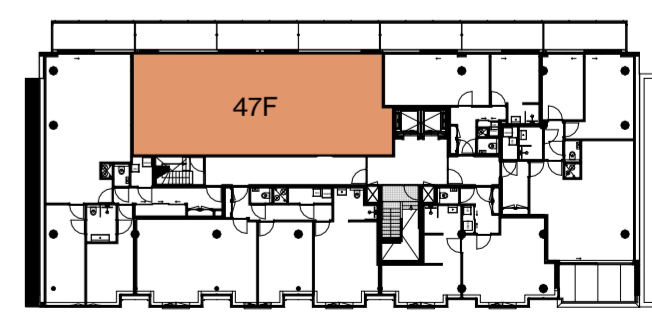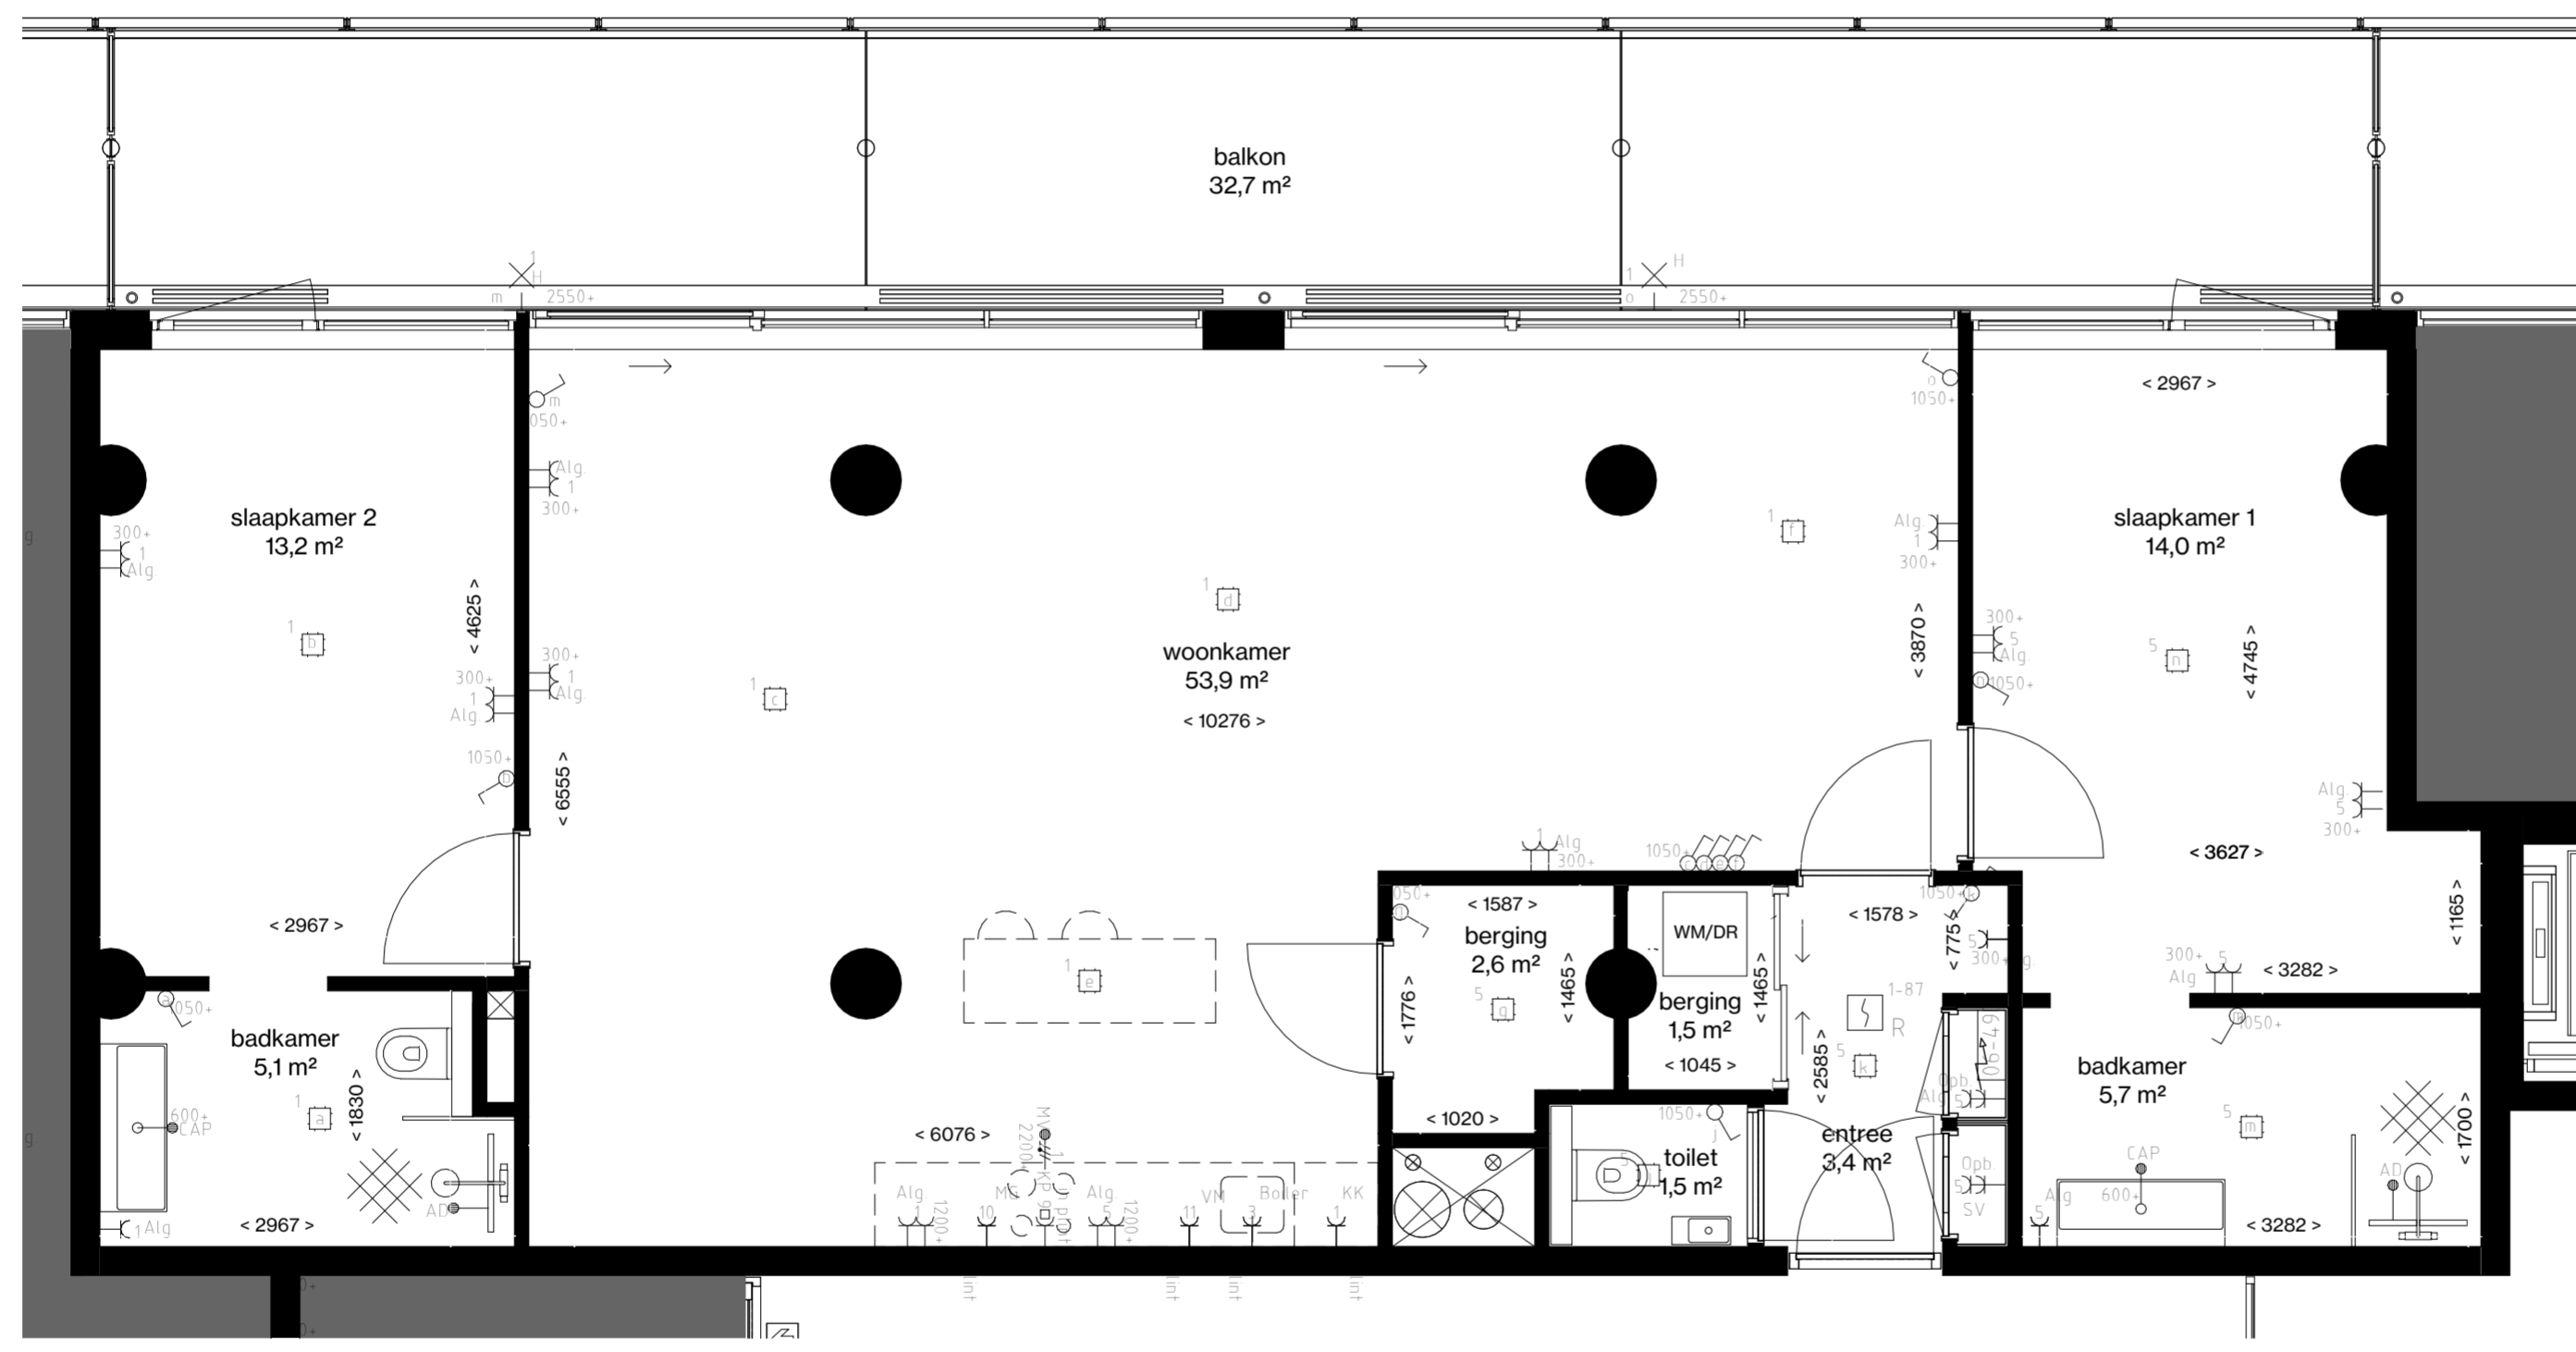


vijfde verdieping



- Centraaldoos
- ⊕ Enkelpolige Schakelaar
- ⊖ Serie Schakelaar
- ⊗ Wisselschakelaar
- ⊕ Serie- wissel schakelaar
- ⊖ Pulsdrukker
- ⊗ Bewegingsschakelaar
- Armatuur
- ⊗ Wandaansluitpunt t.b.v. Verlichting
- Armatuur 600x600mm
- ⊕ Enkele Wandcontactdoos
- ⊖ Dubbele wandcontactdoos
- ⊗ Viervoudige wandcontactdoos
- ⊕ Perilex
- ⊖ Plafond wandcontactdoos
- ⊕ Loze Aansluiting
- ⊖ Bedrade Aansluiting
- ⊗ Vaste Voeding 230V
- ⊕ Vaste voeding 400V
- ⊖ Enkele data aansluiting
- ⊗ Dubbele data aansluiting
- ⊕ Schel
- ⊖ Druknop
- ⊗ Binnentoestel videofoon installatie
- ⊕ Buitentoestel videofoon installatie
- ⊖ Optische Rookmelder
- ⊗ Multisensor Rookmelder
- ⊕ Nevenindicator
- ⊖ Schemerschakelaar
- ⊗ Aarding vloer
- Groepenkast
- ⊕ Aarding

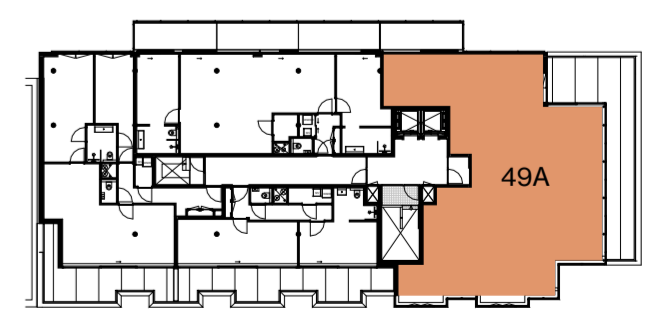

zesde verdieping

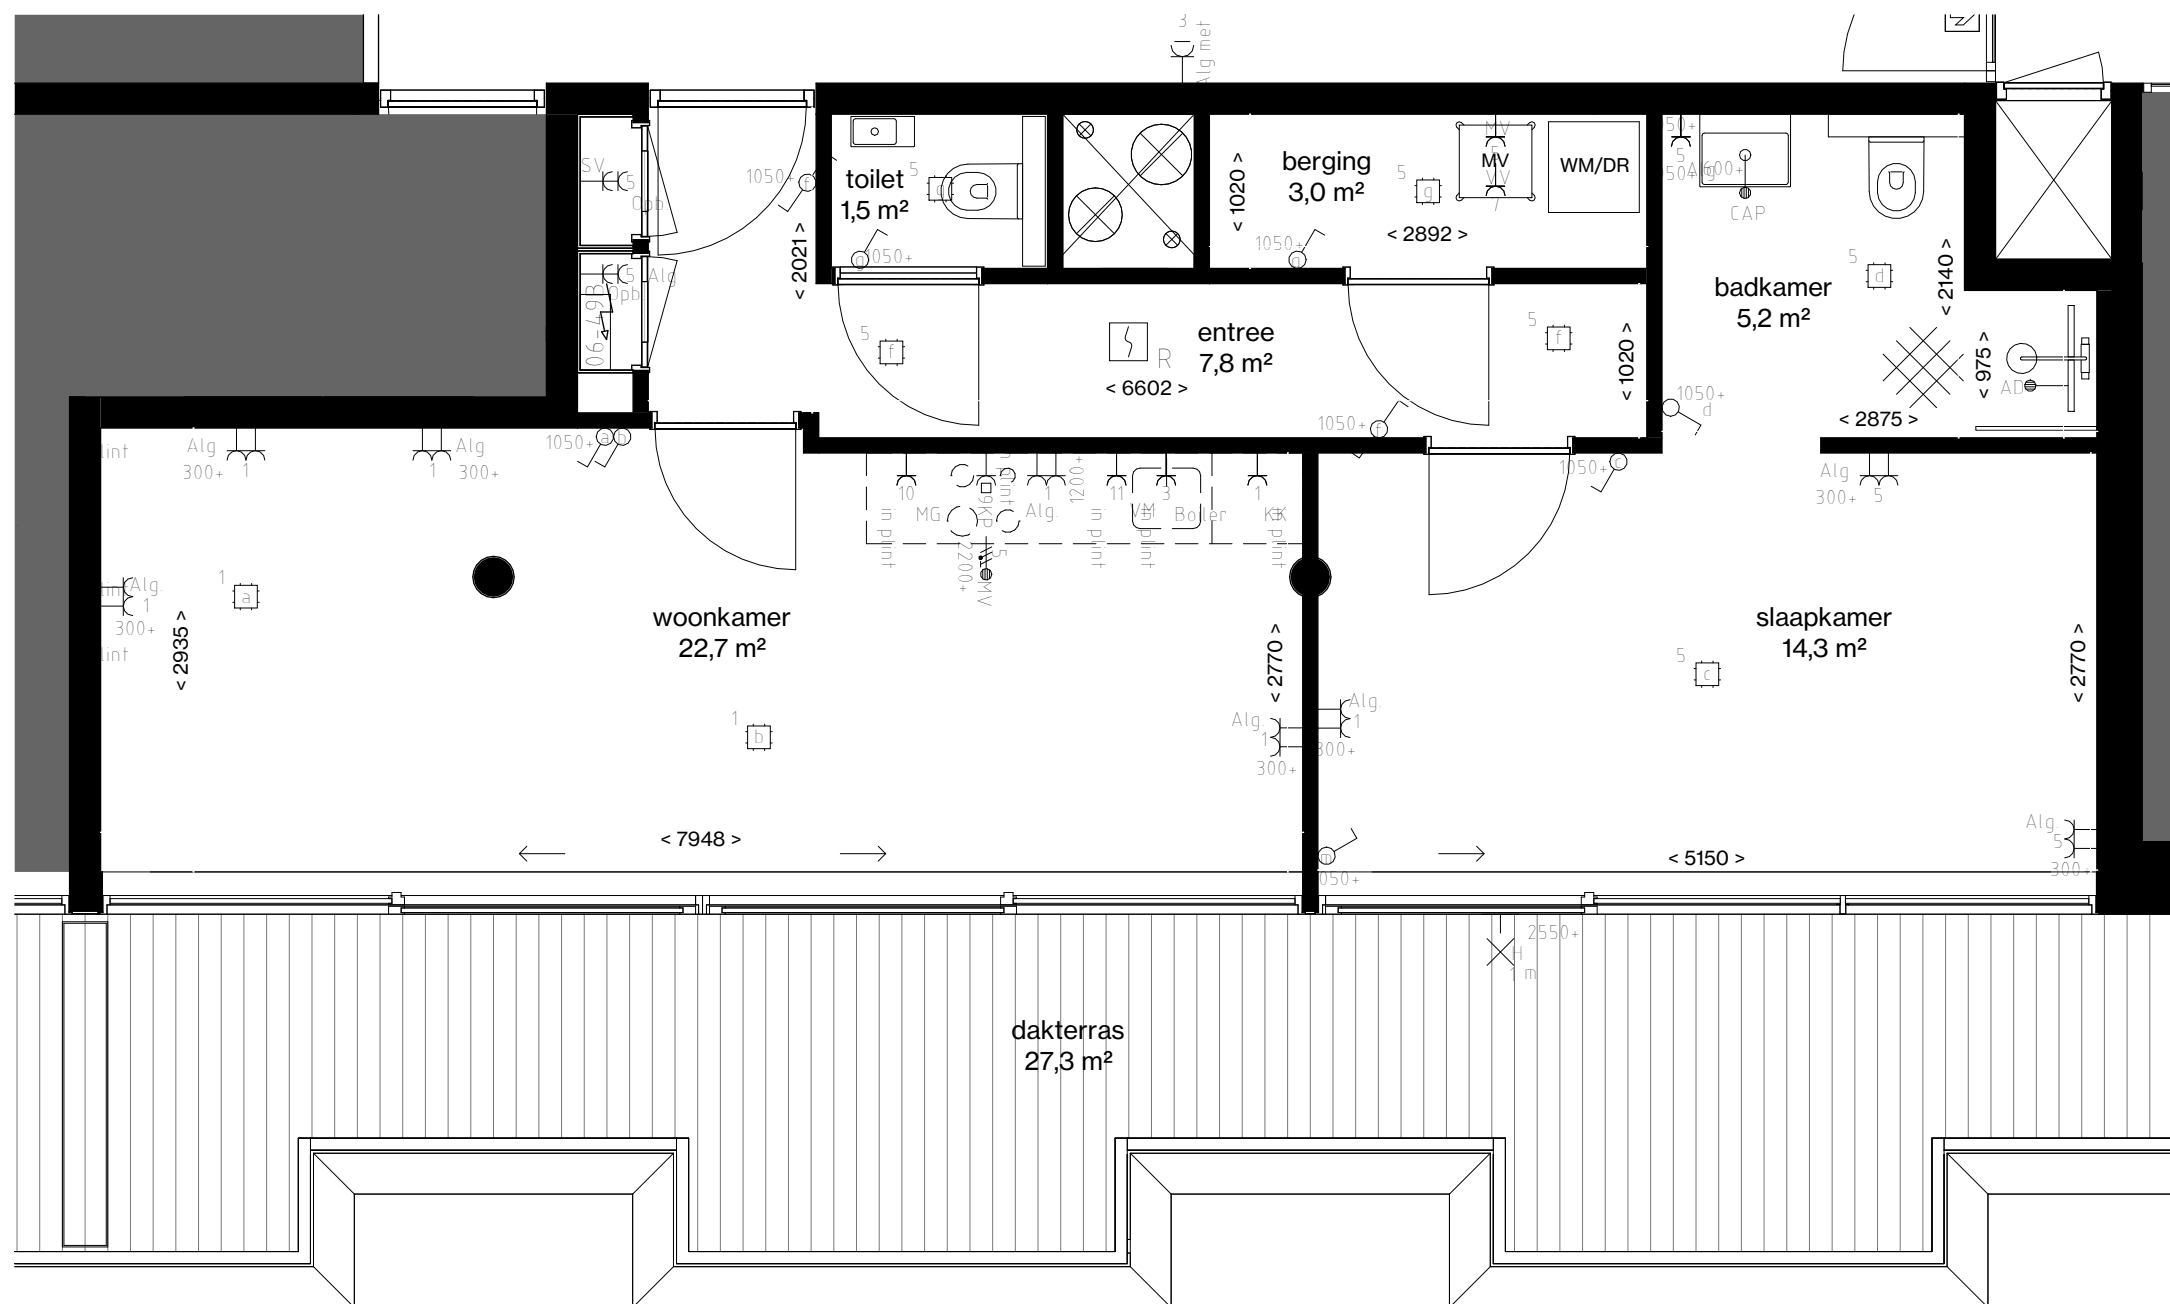

- Centraaldoos
- Enkelpolige Schakelaar
- Serie Schakelaar
- Wisselschakelaar
- Serie- wissel schakelaar
- Pulsdrukker
- Bewegingsschakelaar
- Armatuur
- Wandaansluitpunt t.b.v. Verlichting
- Armatuur 600x600mm
- Enkele Wandcontactdoos
- Dubbele wandcontactdoos
- Viervoudige wandcontactdoos
- Perilex
- Plafond wandcontactdoos
- Loze Aansluiting
- Bedrade Aansluiting
- Vaste Voeding 230V
- Vaste voeding 400V
- Enkele data aansluiting
- Dubbele data aansluiting
- Schel
- Druknop
- Binnentoestel videofoon installatie
- Buitentoestel videofoon installatie
- Optische Rookmelder
- Multisensor Rookmelder
- Nevenindicator
- Schemerschakelaar
- Aarding vloer
- Groepenkast
- Aarding




zesde verdieping

APPARTEMENT 49B | 57,4 m²


1:50

2024 01 23

THE CALAND


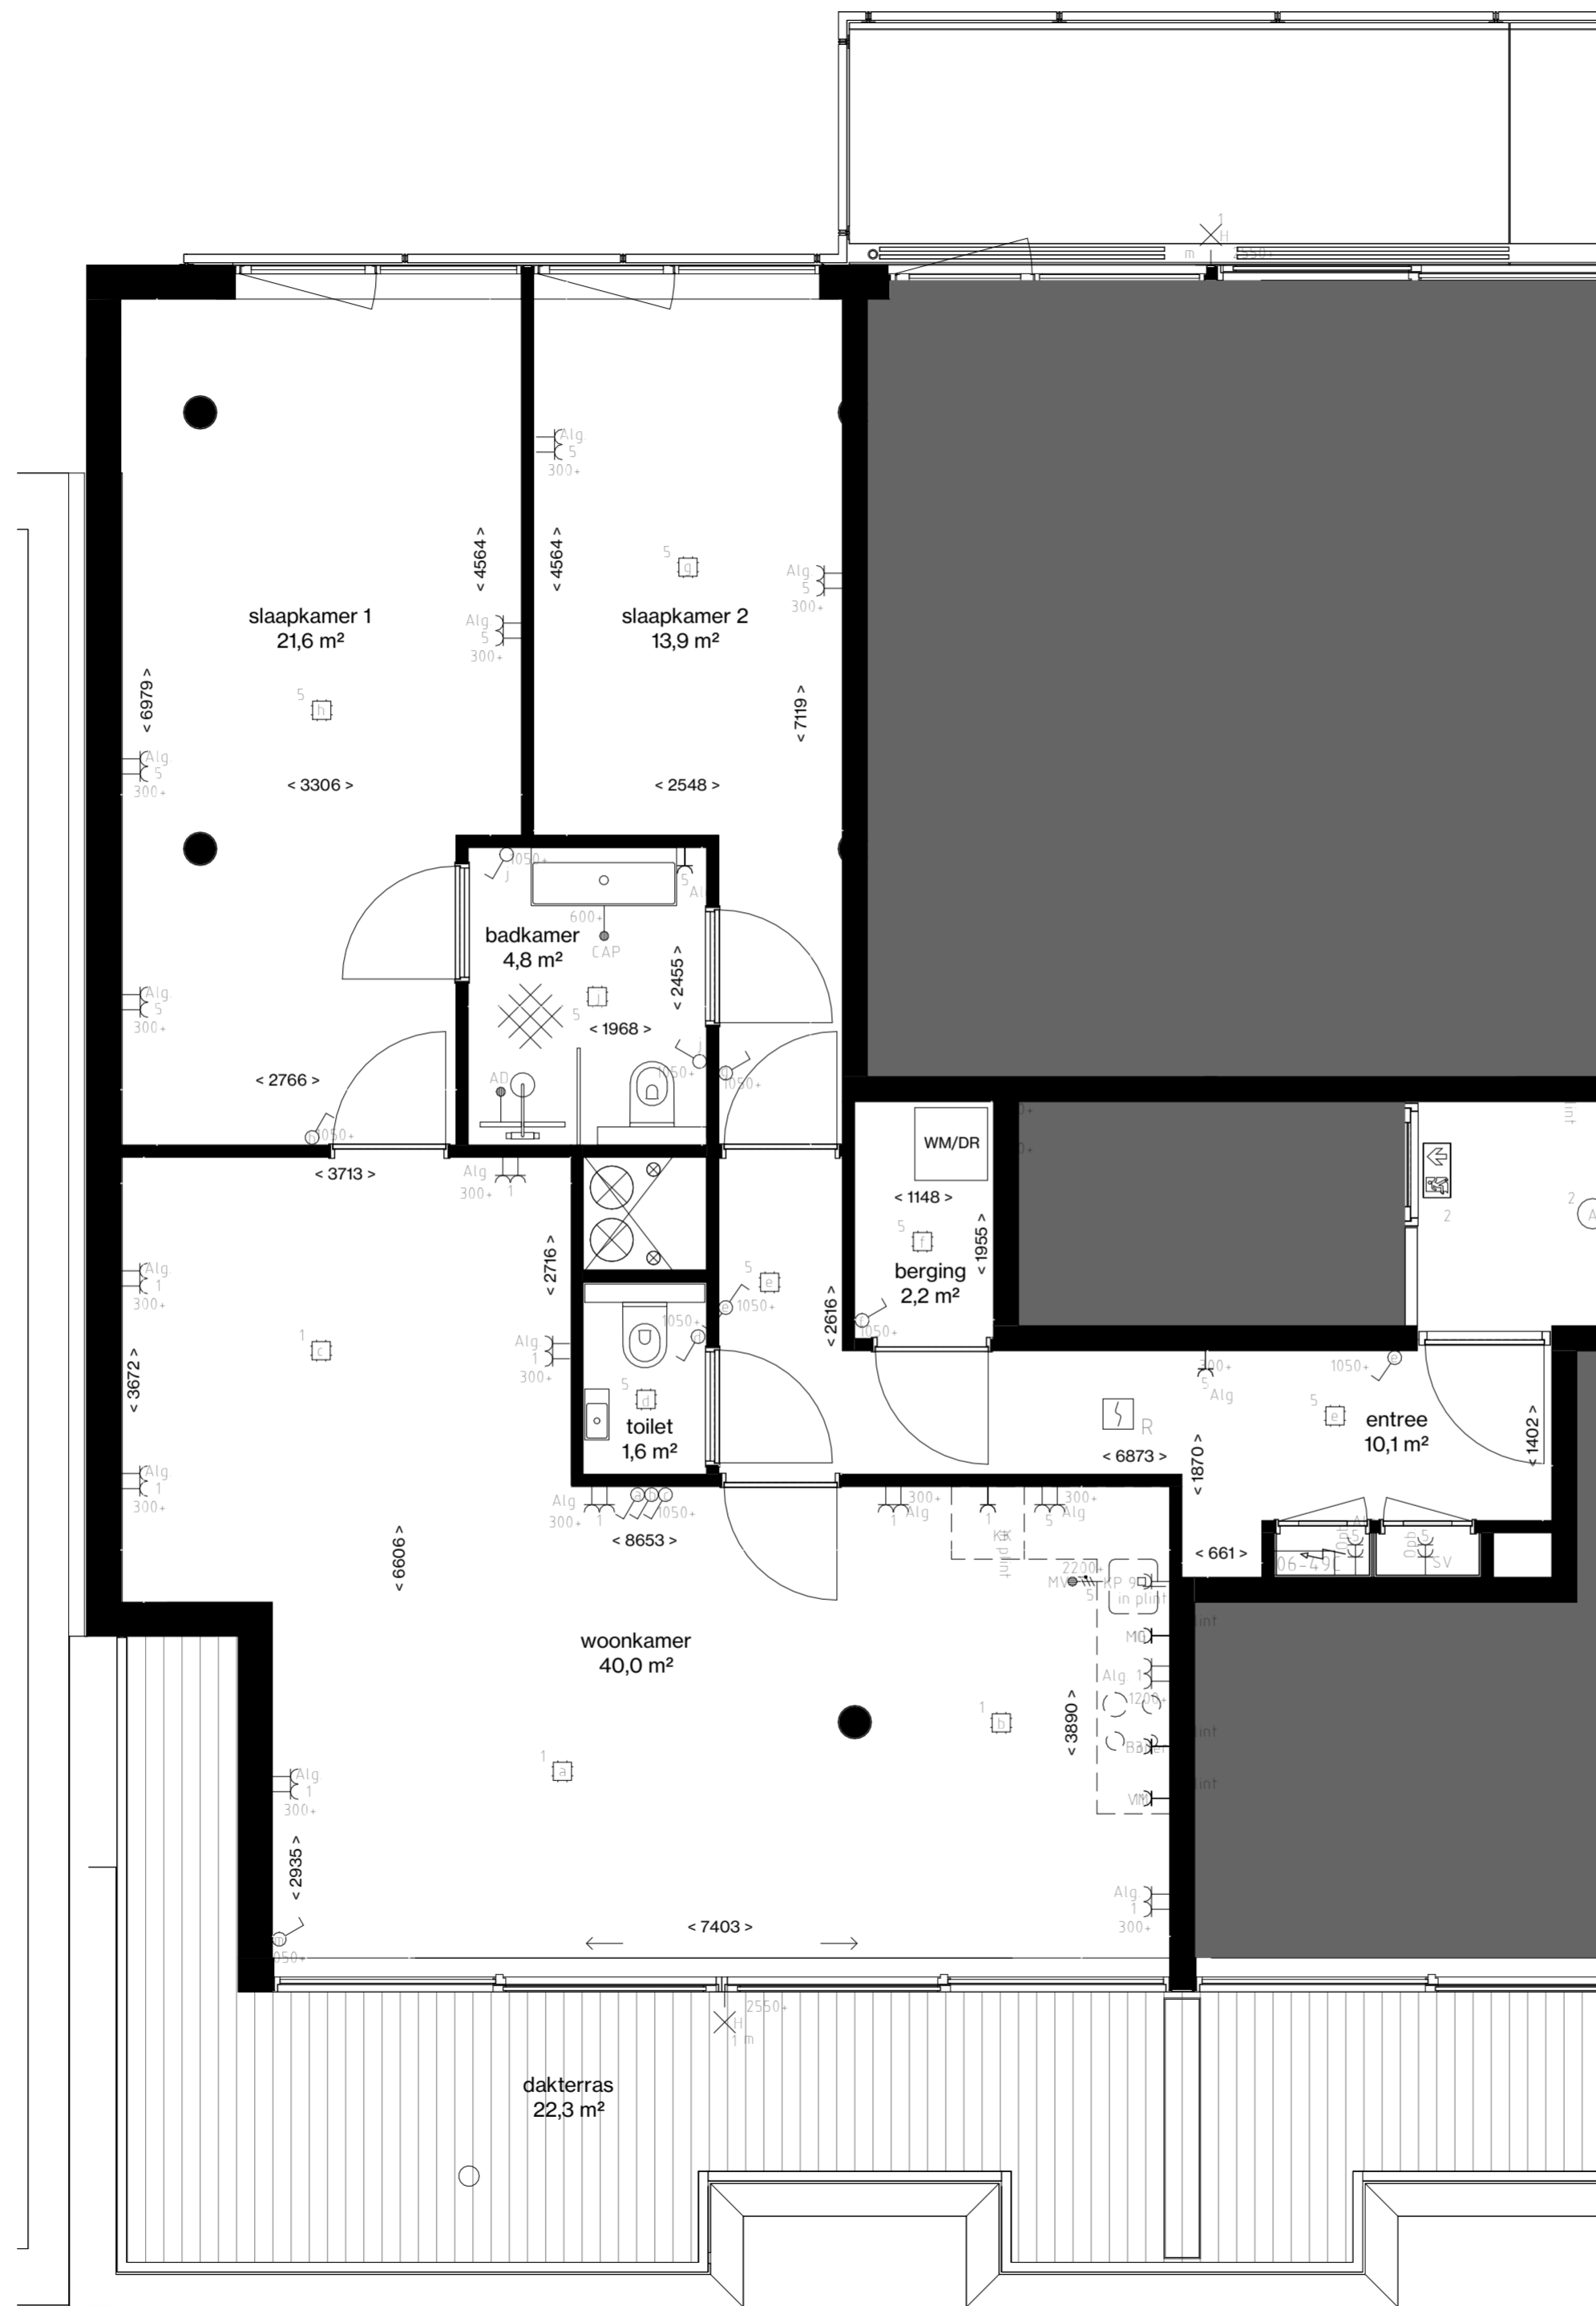


- Centraaldoos
- ⌘ Enkelpolige Schakelaar
- ⌘ Serie Schakelaar
- ⌘ Wisselschakelaar
- ⌘ Serie- wissel schakelaar
- ⌘ Pulsdrukker
- ⌘ Bewegingsschakelaar
- Armatuur
- ⊕ Wandaansluitpunt t.b.v. Verlichting
- Armatuur 600x600mm
- ⌘ Enkele Wandcontactdoos
- ⌘ Dubbele wandcontactdoos
- ⌘ Viervoudige wandcontactdoos
- ⌘ Perilex
- ⌘ Plafond wandcontactdoos
- ↑ Loze Aansluiting
- ↑ Bedrade Aansluiting
- ⌘ Vaste Voeding 230V
- ⌘ Vaste voeding 400V
- ⌘ Enkele data aansluiting
- ⌘ Dubbele data aansluiting
- ⌘ Schel
- ⊙ Drukknop
- ⌘ Binnentoestel videofoon installatie
- ⌘ Buitentoestel videofoon installatie
- ⌘ Optische Rookmelder
- ⌘ Multisensor Rookmelder
- ⊙ Nevenindicator
- ⌘ Schemerschakelaar
- ⌘ Aarding vloer
- Groepenkast
- ⌘ Aarding

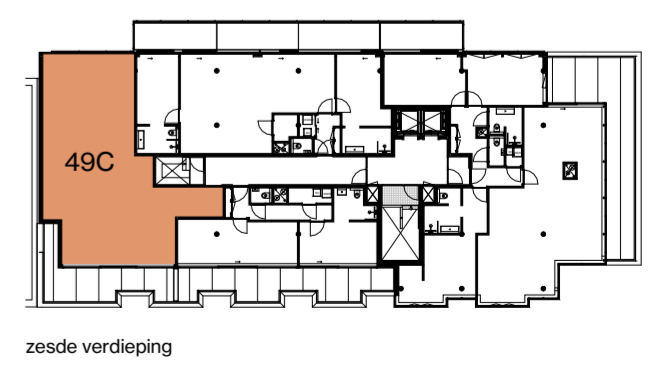

zesde verdieping

- Centraaldoos
- ⋈ Enkelpolige Schakelaar
- ⋈ Serie Schakelaar
- ⋈ Wisselschakelaar
- ⋈ Serie- wissel schakelaar
- ⋈ Pulsdrukker
- ⋈ Bewegingsschakelaar
- Armatuur
- ⊕ Wandaansluitpunt t.b.v. Verlichting
- Armatuur 600x600mm
- ⊕ Enkele Wandcontactdoos
- ⊕⊕ Dubbele wandcontactdoos
- ⊕⊕⊕ Viervoudige wandcontactdoos
- ⊕ Perilex
- ⊕ Plafond wandcontactdoos
- ↑ Loze Aansluiting
- ↑ Bedrade Aansluiting
- ⊕ Vaste Voeding 230V
- ⊕ Vaste voeding 400V
- ⊕ Enkele data aansluiting
- ⊕⊕ Dubbele data aansluiting
- ⊕ Schel
- ⊕ Druknop
- ⊕ Binnentoestel videofoon installatie
- ⊕ Buitentoestel videofoon installatie
- ⊕ Optische Rookmelder
- ⊕ Multisensor Rookmelder
- ⊕ Nevenindicator
- ⊕ Schemerschakelaar
- ⊕ Aarding vloer
- Groepenkast
- ⊕ Aarding

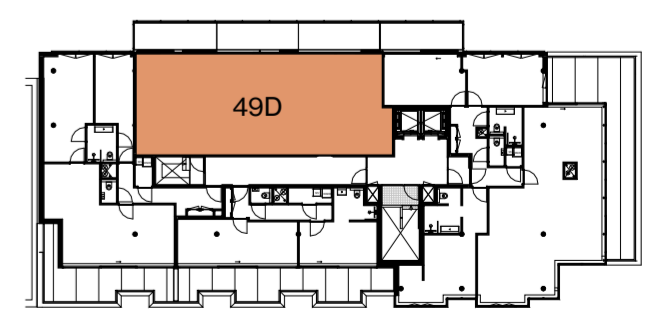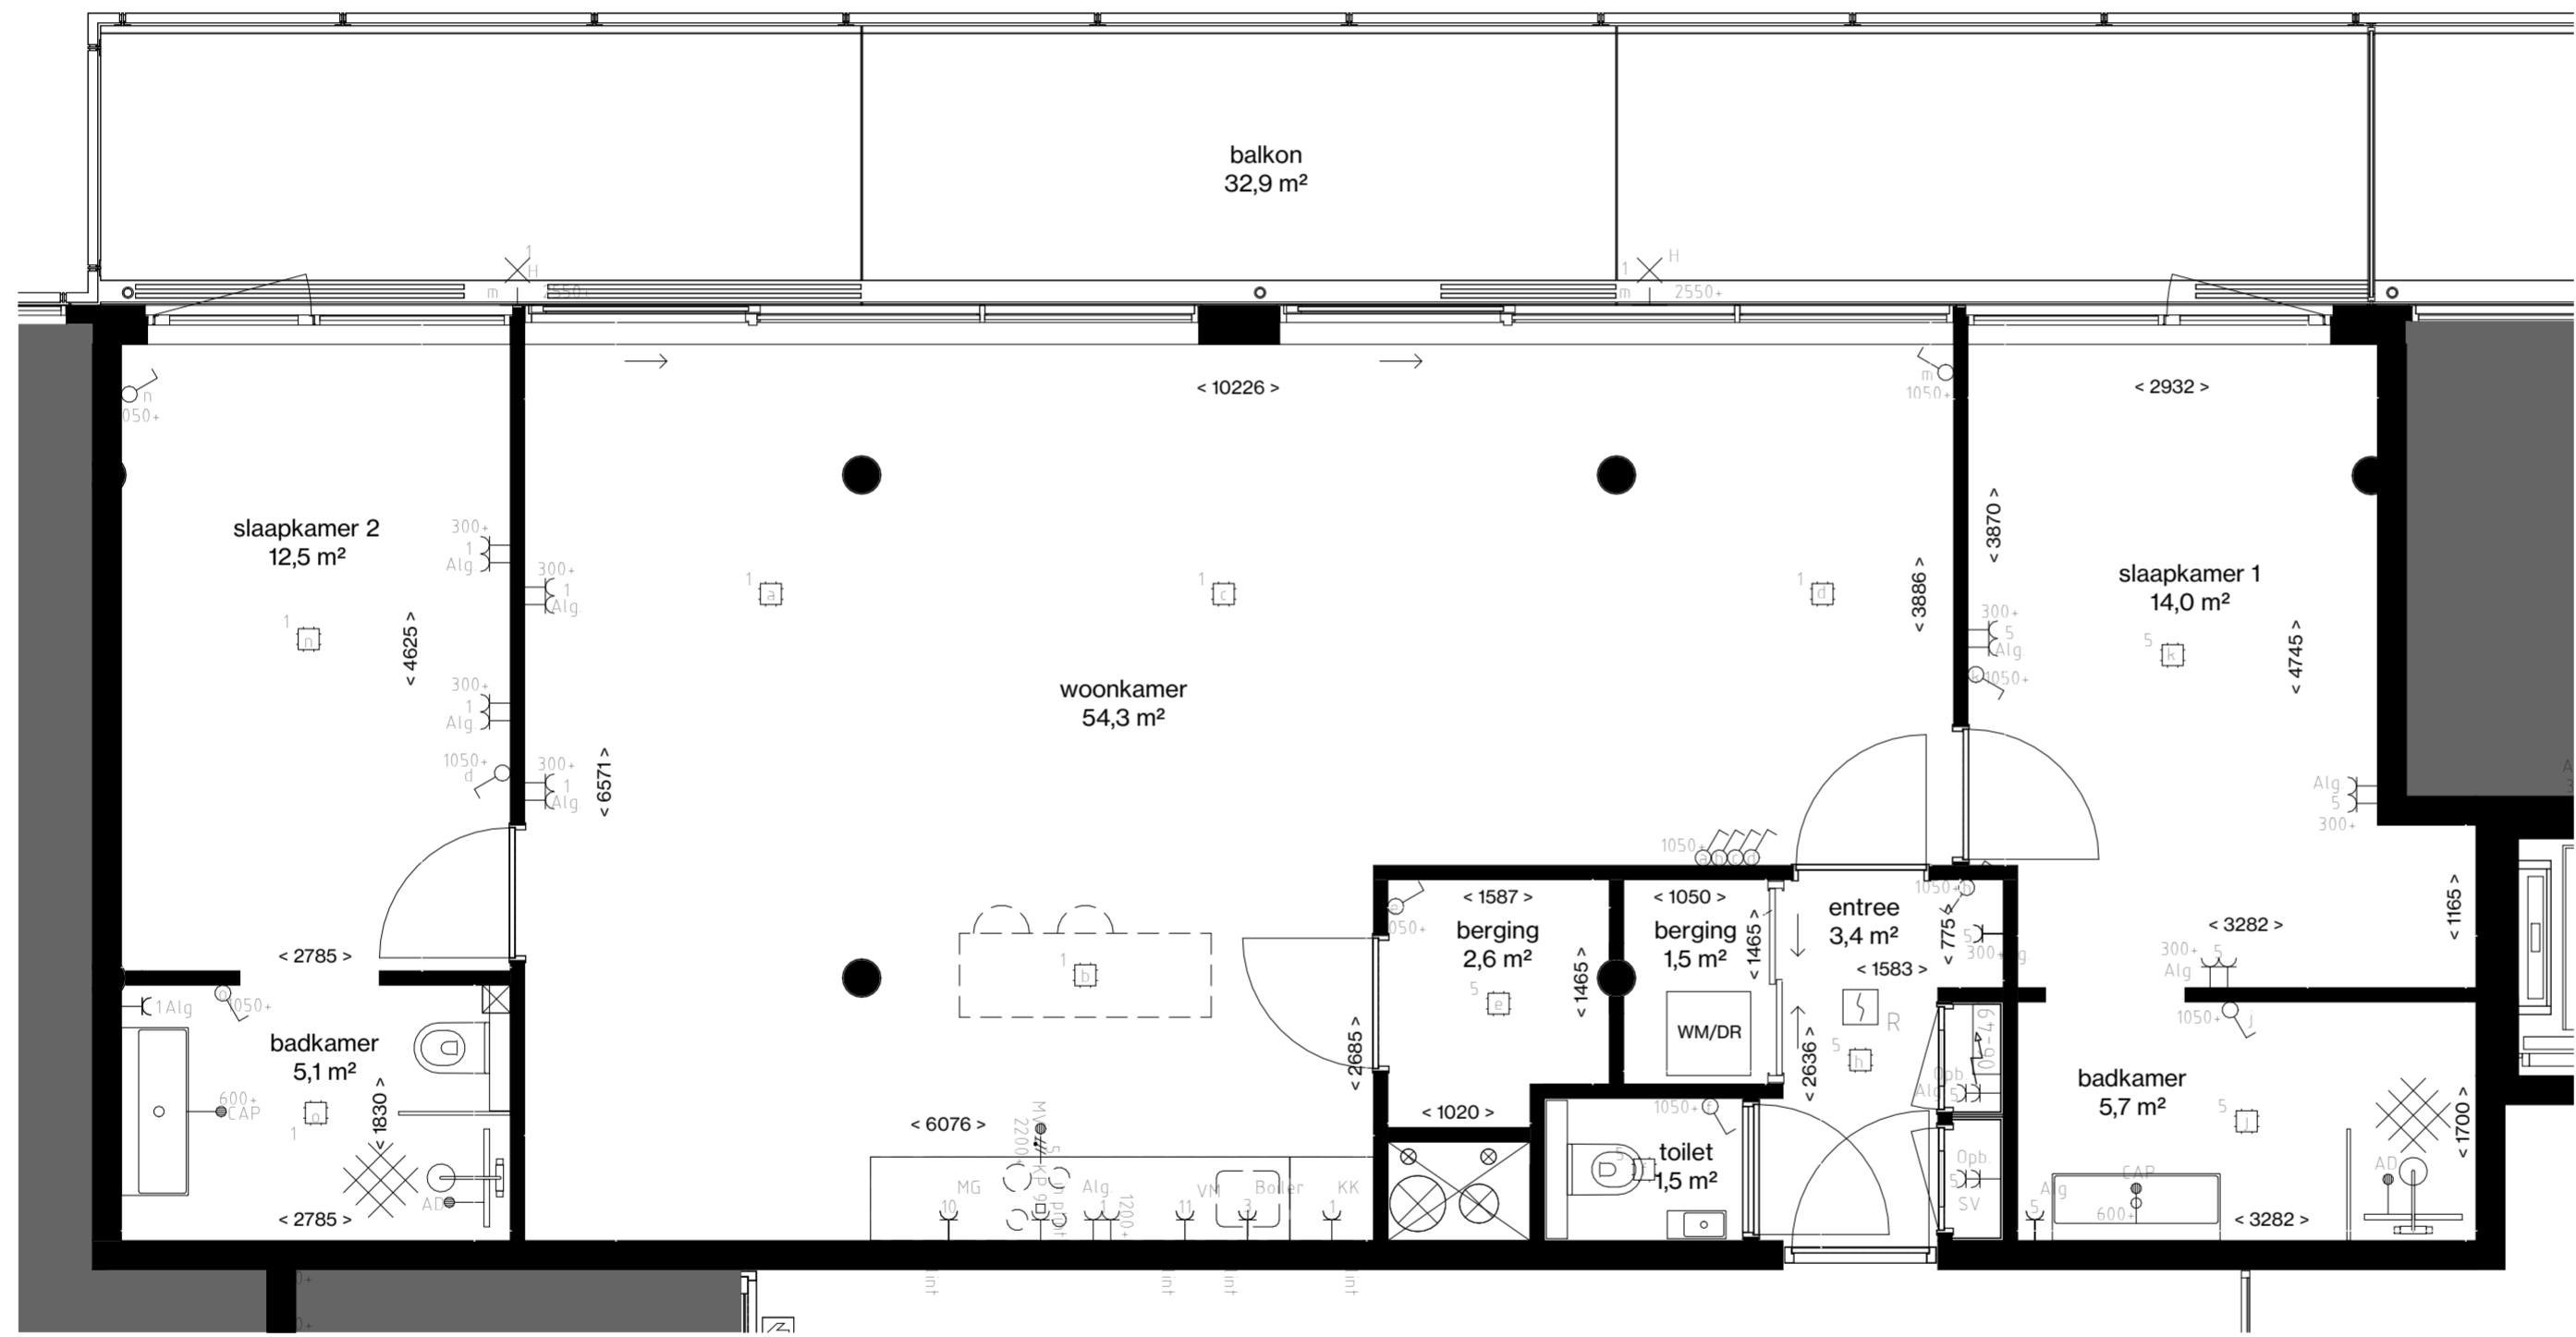

zesde verdieping